




ΑΠΟΣΤΑΣΜΑ Δ/ΓΟΣ 1:50.000 Γ.Υ.Φ.Χ. ΤΡΙΠΛΗΣ

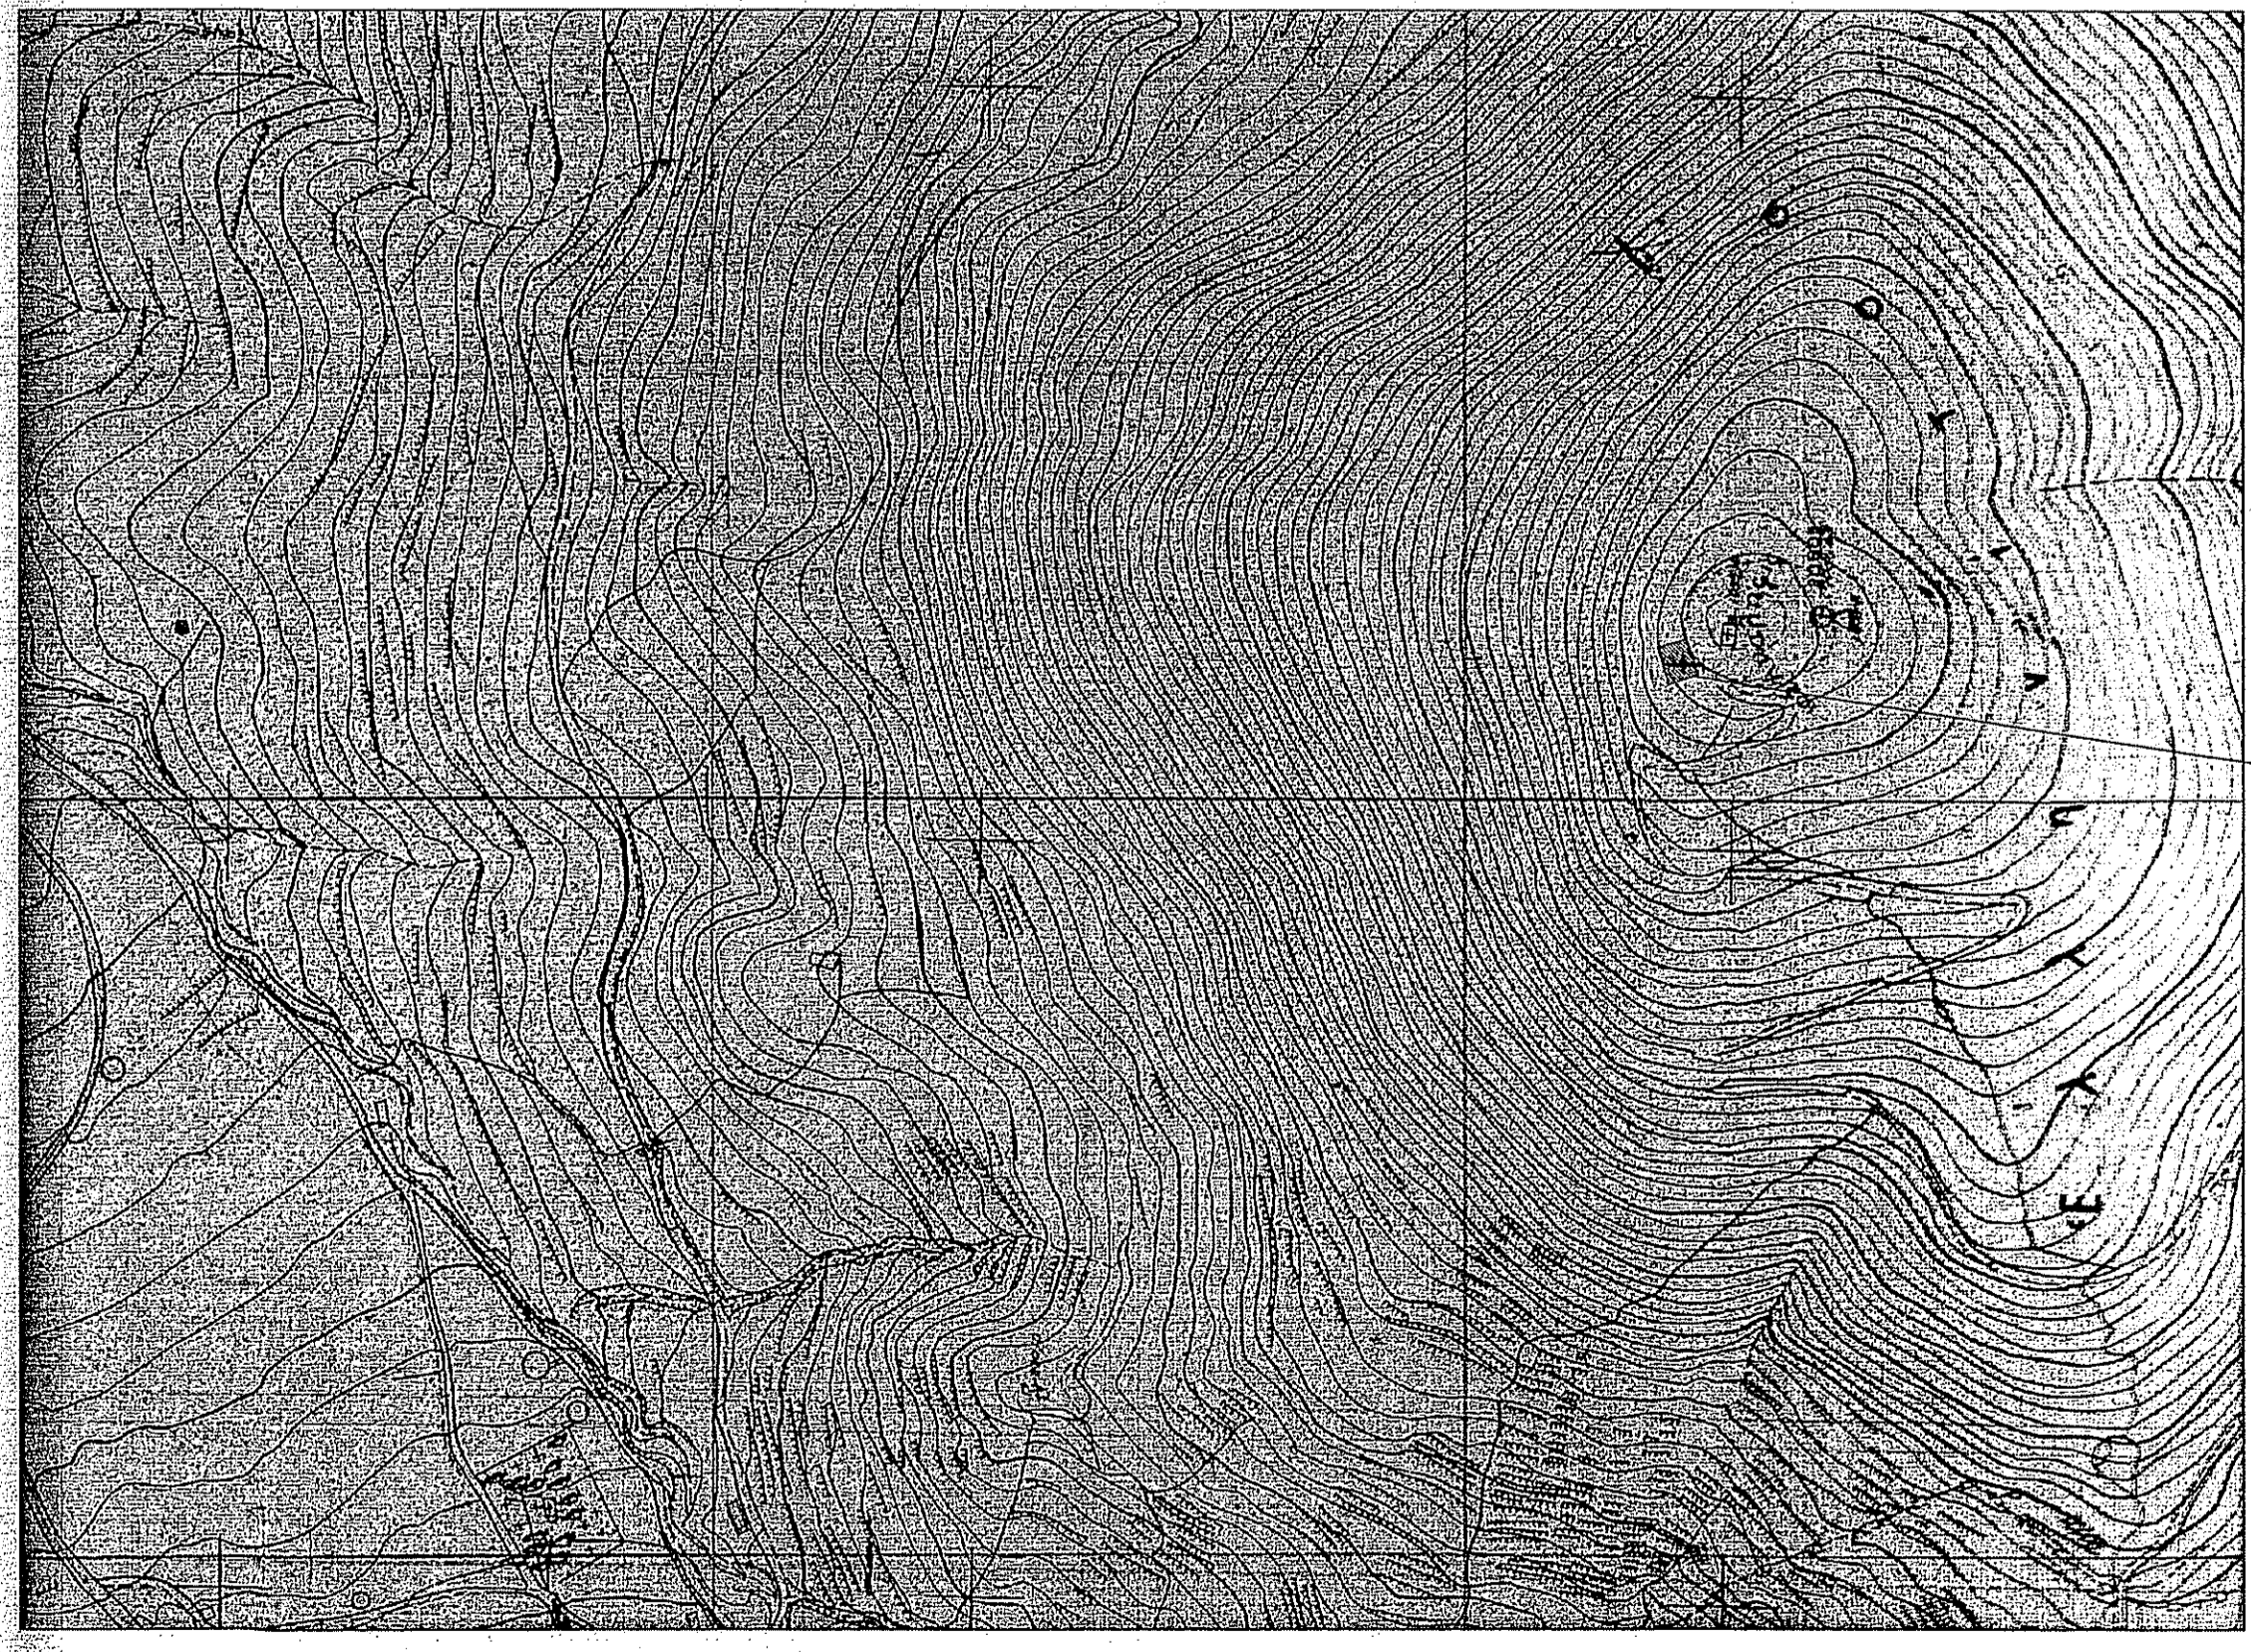


ΑΠΟΣΤΑΣΜΑ Δ/ΓΟΣ 1:5.000 Γ.Υ.Φ.Χ. No 6380/2 Φ.Χ. ΤΡΙΠΛΗΣ

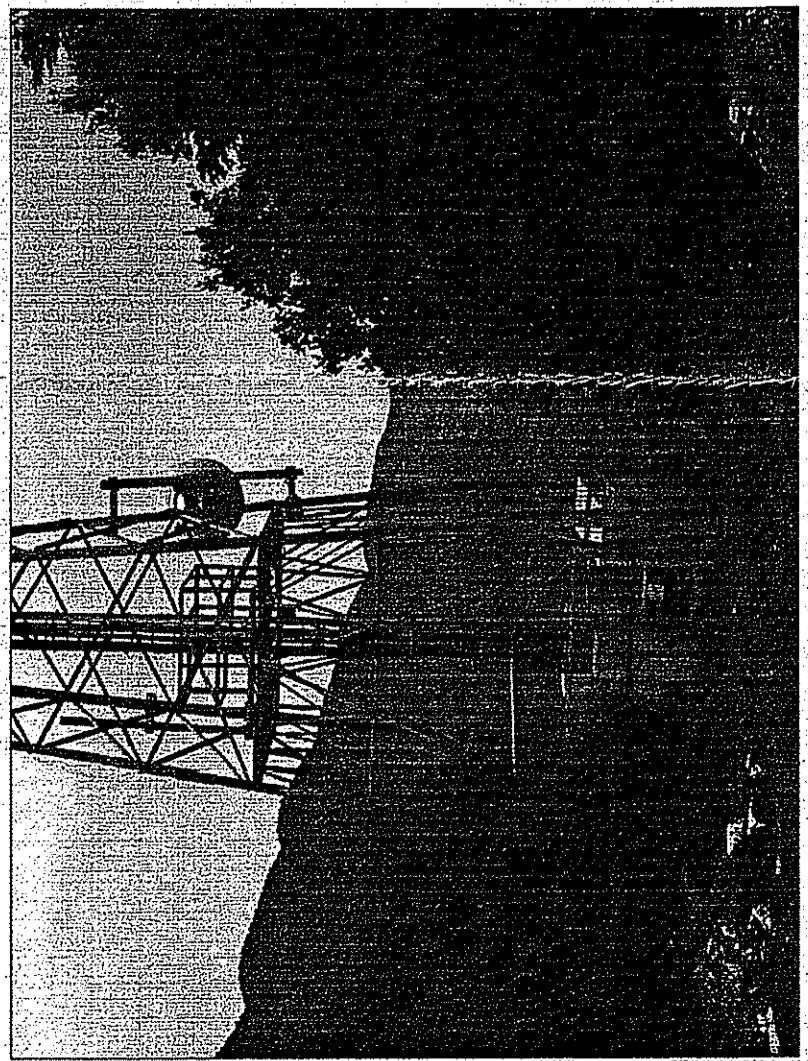


ΦΩΤΟΓΡΑΦΙΑ ΑΠΟ ΘΕΣΗ ΛΗΨΗΣ 1

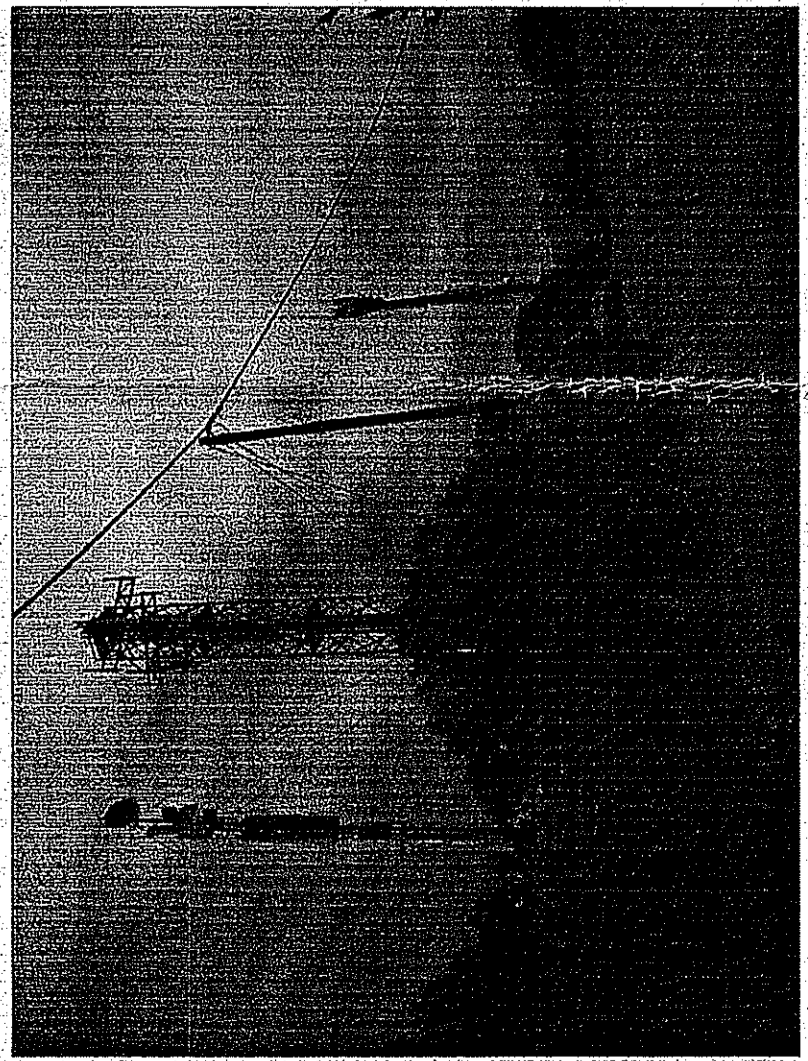

ΦΩΤΟΓΡΑΦΙΑ ΑΠΟ ΘΕΣΗ ΛΗΨΗΣ 2

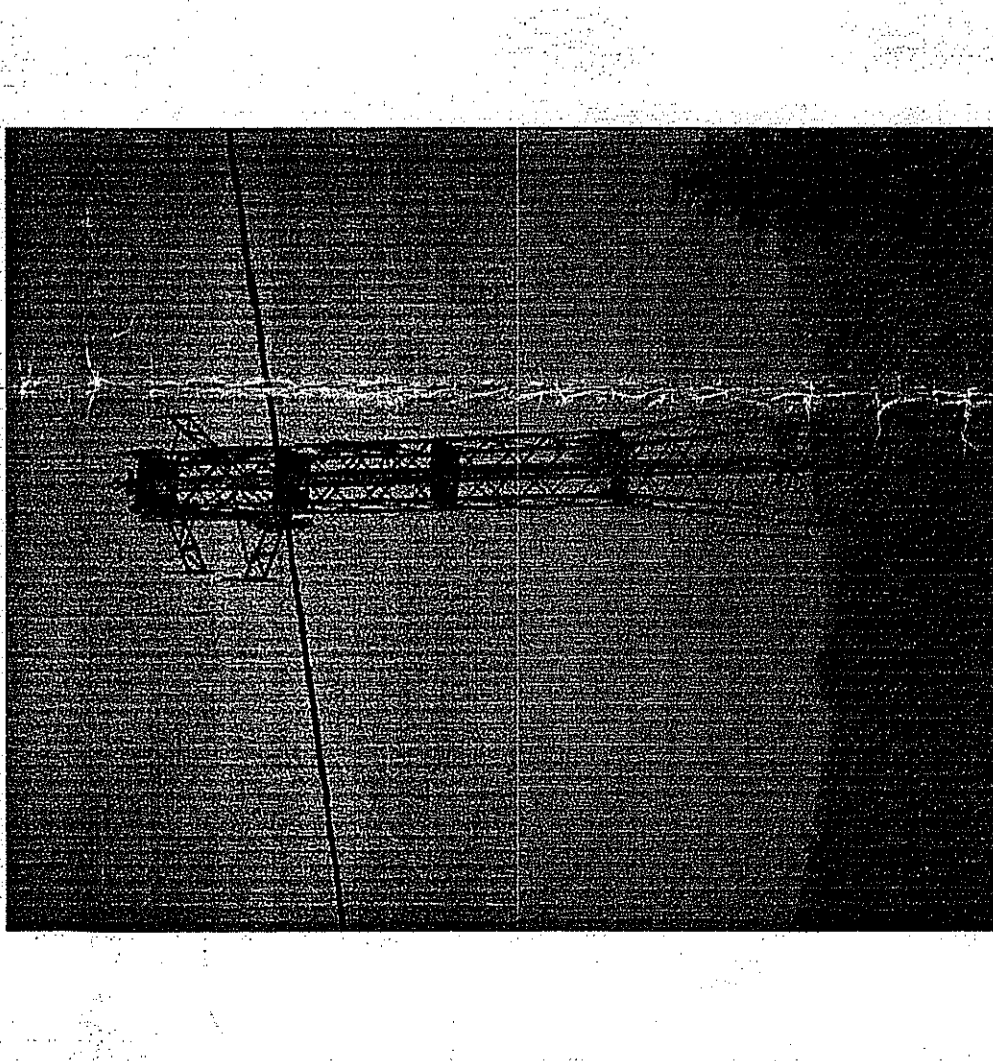

ΦΩΤΟΓΡΑΦΙΑ ΑΠΟ ΘΕΣΗ ΛΗΨΗΣ 3

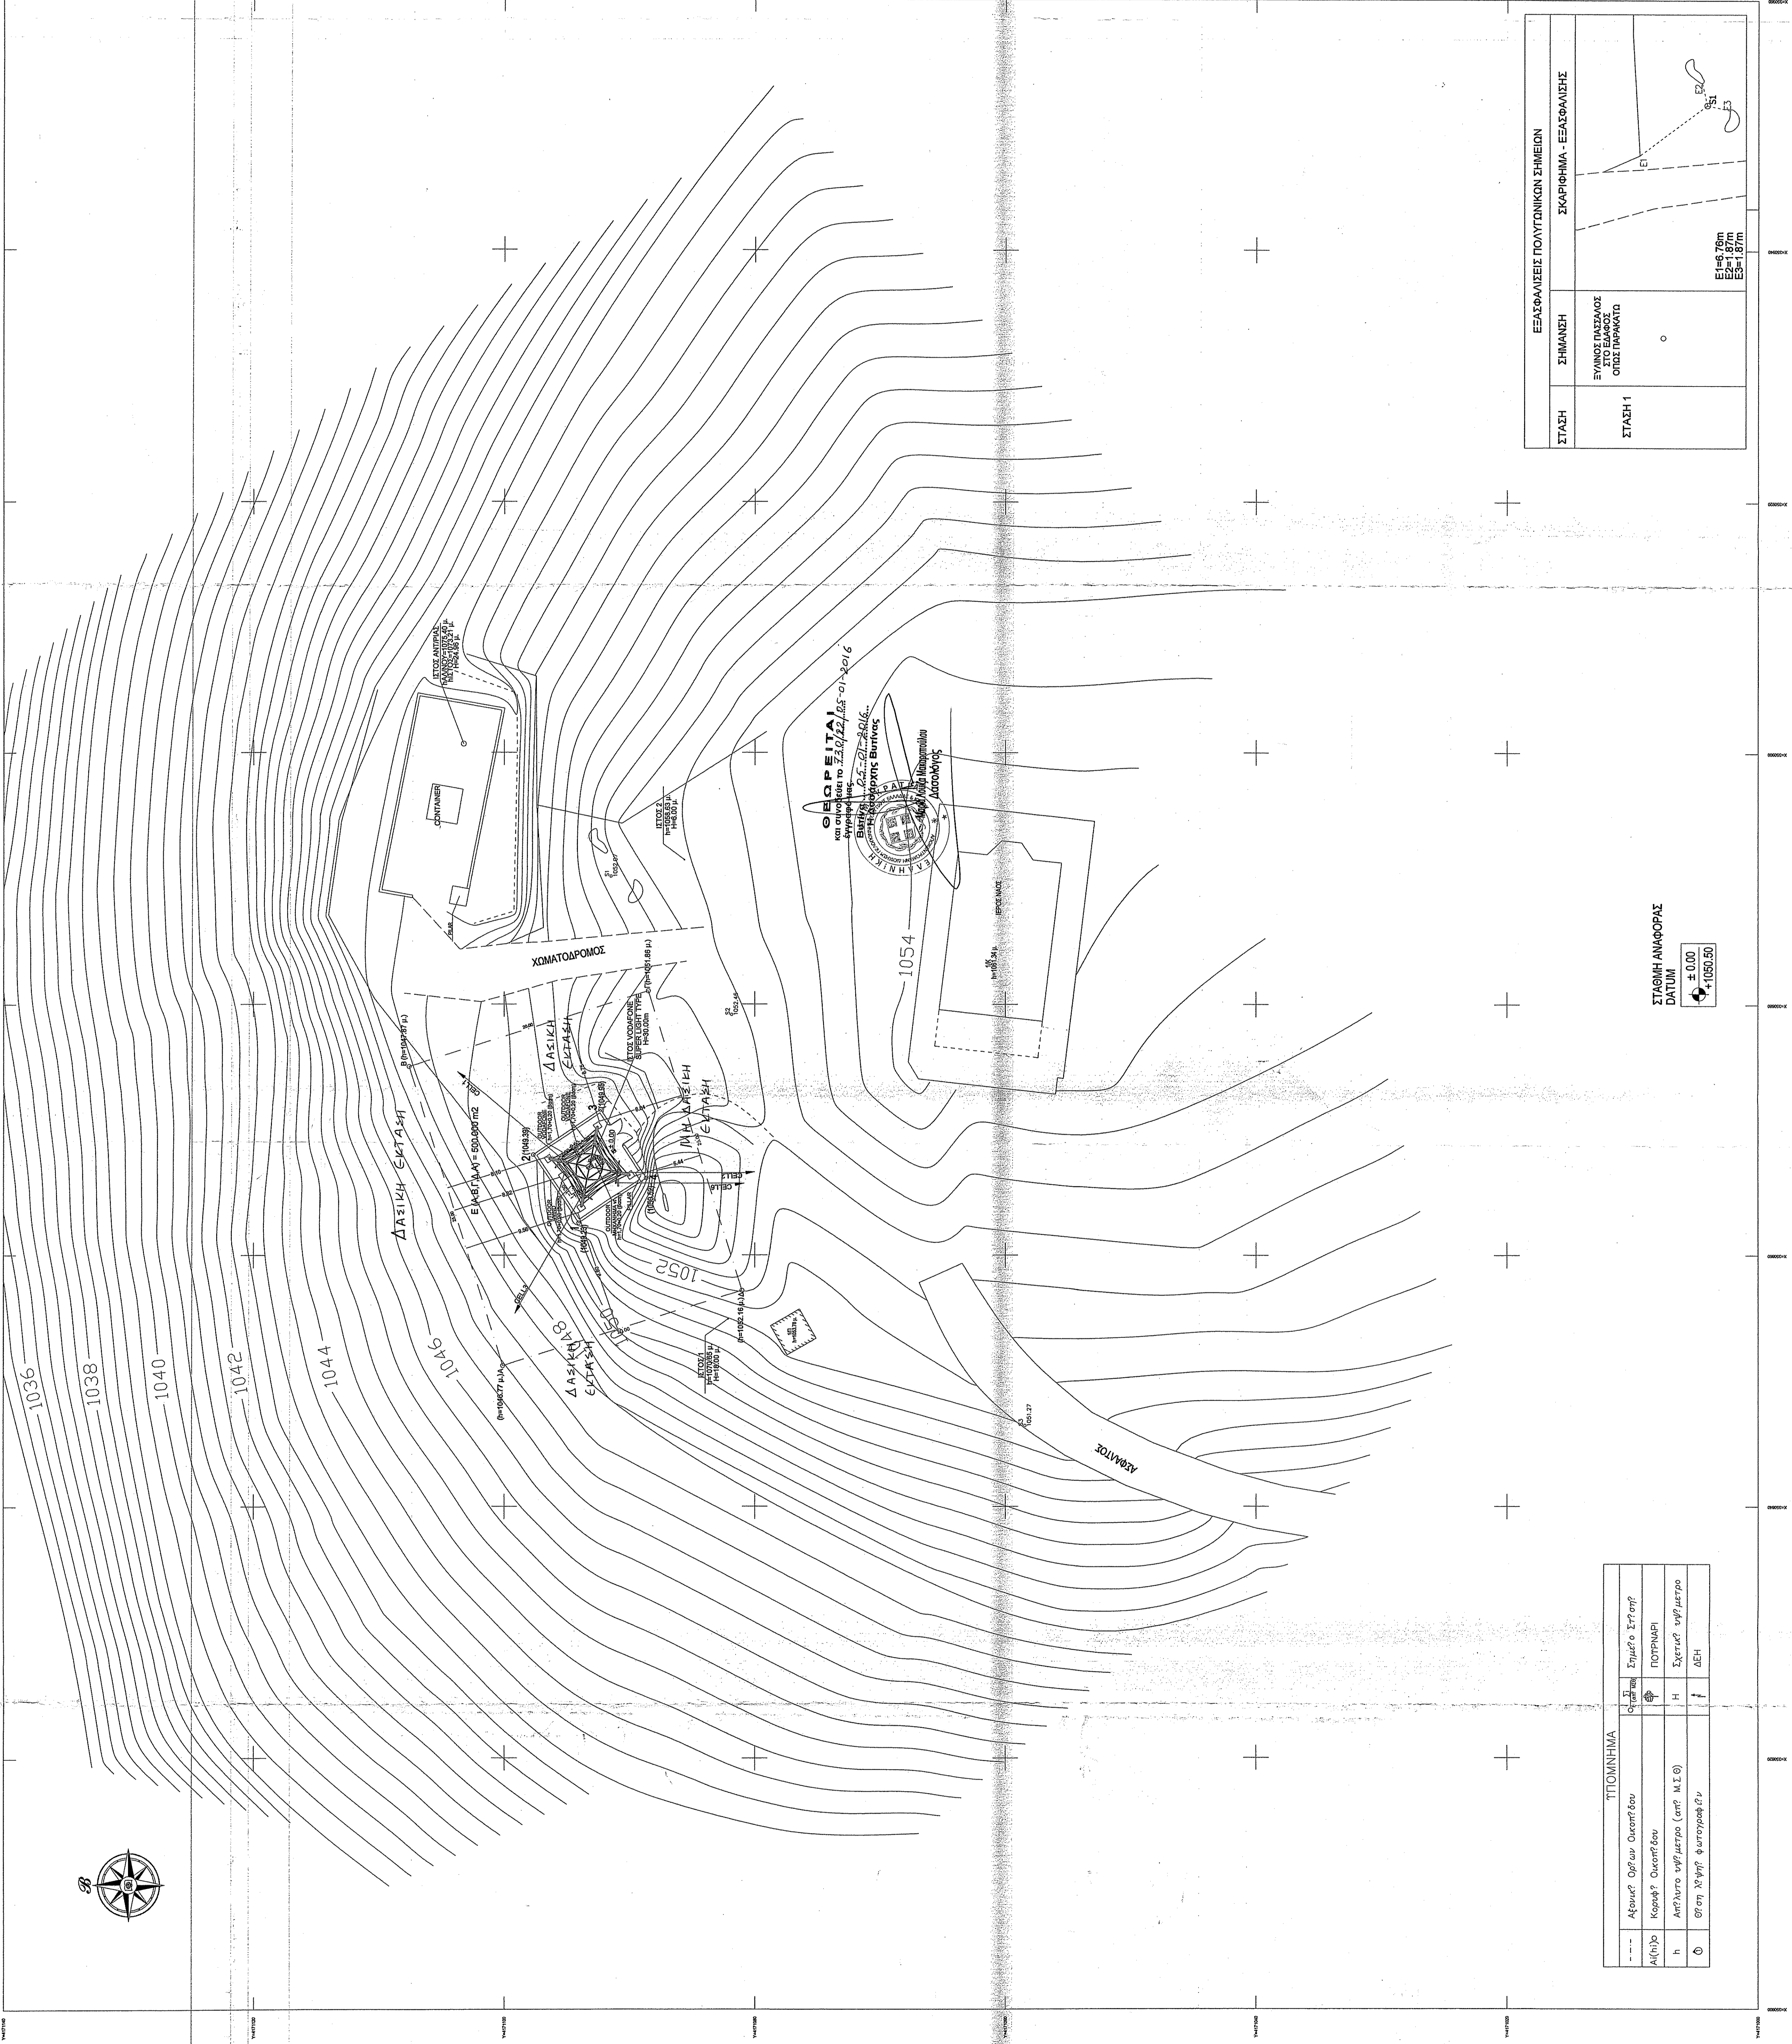

ΕΛΛΗΝΙΚΗ ΔΗΜΟΚΡΑΤΙΑ	ΕΛΛΗΝΙΚΗ ΔΗΜΟΚΡΑΤΙΑ
ΥΠΟΥΡΓΕΙΟ ΠΑΙΔΕΙΑΣ ΚΑΙ ΘΡΗΣΚΕΥΜΑΤΩΝ	ΥΠΟΥΡΓΕΙΟ ΠΑΙΔΕΙΑΣ ΚΑΙ ΘΡΗΣΚΕΥΜΑΤΩΝ
ΙΝΣΤΙΤΟΥΤΟ ΤΕΧΝΟΛΟΓΙΑΣ ΥΠΟΛΟΓΙΣΤΩΝ ΚΑΙ ΕΚΔΟΣΕΩΝ ΔΙΑΔΙΚΤΥΟΥ	ΙΝΣΤΙΤΟΥΤΟ ΤΕΧΝΟΛΟΓΙΑΣ ΥΠΟΛΟΓΙΣΤΩΝ ΚΑΙ ΕΚΔΟΣΕΩΝ ΔΙΑΔΙΚΤΥΟΥ
ΕΠΙΜΕΛΕΤΕΣ	ΕΠΙΜΕΛΕΤΕΣ
ΣΤΑΣΗ 1	ΣΤΑΣΗ 1
ΕΛΛΗΝΙΚΗ ΔΗΜΟΚΡΑΤΙΑ	ΕΛΛΗΝΙΚΗ ΔΗΜΟΚΡΑΤΙΑ
ΥΠΟΥΡΓΕΙΟ ΠΑΙΔΕΙΑΣ ΚΑΙ ΘΡΗΣΚΕΥΜΑΤΩΝ	ΥΠΟΥΡΓΕΙΟ ΠΑΙΔΕΙΑΣ ΚΑΙ ΘΡΗΣΚΕΥΜΑΤΩΝ
ΙΝΣΤΙΤΟΥΤΟ ΤΕΧΝΟΛΟΓΙΑΣ ΥΠΟΛΟΓΙΣΤΩΝ ΚΑΙ ΕΚΔΟΣΕΩΝ ΔΙΑΔΙΚΤΥΟΥ	ΙΝΣΤΙΤΟΥΤΟ ΤΕΧΝΟΛΟΓΙΑΣ ΥΠΟΛΟΓΙΣΤΩΝ ΚΑΙ ΕΚΔΟΣΕΩΝ ΔΙΑΔΙΚΤΥΟΥ

ΣΤΑΣΗ ΑΝΘΡΩΠΟΥ
DATUM
± 0.00
1:1000.00


ΣΥΜΒΟΛΟ	ΠΕΡΙΓΡΑΦΗ
---	Ανοιχτή Οδός
---	Κλειστή Οδός
h	Απόσταση υψόμετρο (από Μ.Ε.Θ.)
⊙	Όψη
⊙	Όψη
⊙	Όψη

ΣΥΝΤΕΤΑΓΜΕΝΕΣ ΟΡΙΩΝ	
ΚΟΜΜΕΣ 2	ΕΠΙΧΩΡΙΑ 2
Α	Α
Β	Β
Γ	Γ
Δ	Δ
Ε	Ε
ΣΤ	ΣΤ
Ζ	Ζ
Η	Η
Θ	Θ
ΚΑΤΗΓΟΡΙΑ	ΚΑΤΗΓΟΡΙΑ
1	1
2	2
3	3
4	4

ΣΥΝΤΕΤΑΓΜΕΝΕΣ ΣΤΑΣΕΩΝ	
ΣΤΑΣΗ	ΕΠΙΧΩΡΙΑ
Α	Α
Β	Β
Γ	Γ
Δ	Δ
Ε	Ε
ΣΤ	ΣΤ
Ζ	Ζ
Η	Η
Θ	Θ
ΚΑΤΗΓΟΡΙΑ	ΚΑΤΗΓΟΡΙΑ
1	1
2	2
3	3
4	4

ΕΠΙΧΩΡΙΑ ΣΥΝΤΕΤΑΓΜΕΝΕΣ ΕΞ Ε.Υ.Φ.Χ. ΑΝΩΤΕΡΗΣ ΕΚΔΟΣΗΣ
 1. Αποδοτικότητα: 100%
 2. Αποδοτικότητα: 100%
 3. Αποδοτικότητα: 100%
 4. Αποδοτικότητα: 100%

ΕΠΙΧΩΡΙΑ ΣΥΝΤΕΤΑΓΜΕΝΕΣ ΕΞ Ε.Υ.Φ.Χ. ΑΝΩΤΕΡΗΣ ΕΚΔΟΣΗΣ
 1. Αποδοτικότητα: 100%
 2. Αποδοτικότητα: 100%
 3. Αποδοτικότητα: 100%
 4. Αποδοτικότητα: 100%

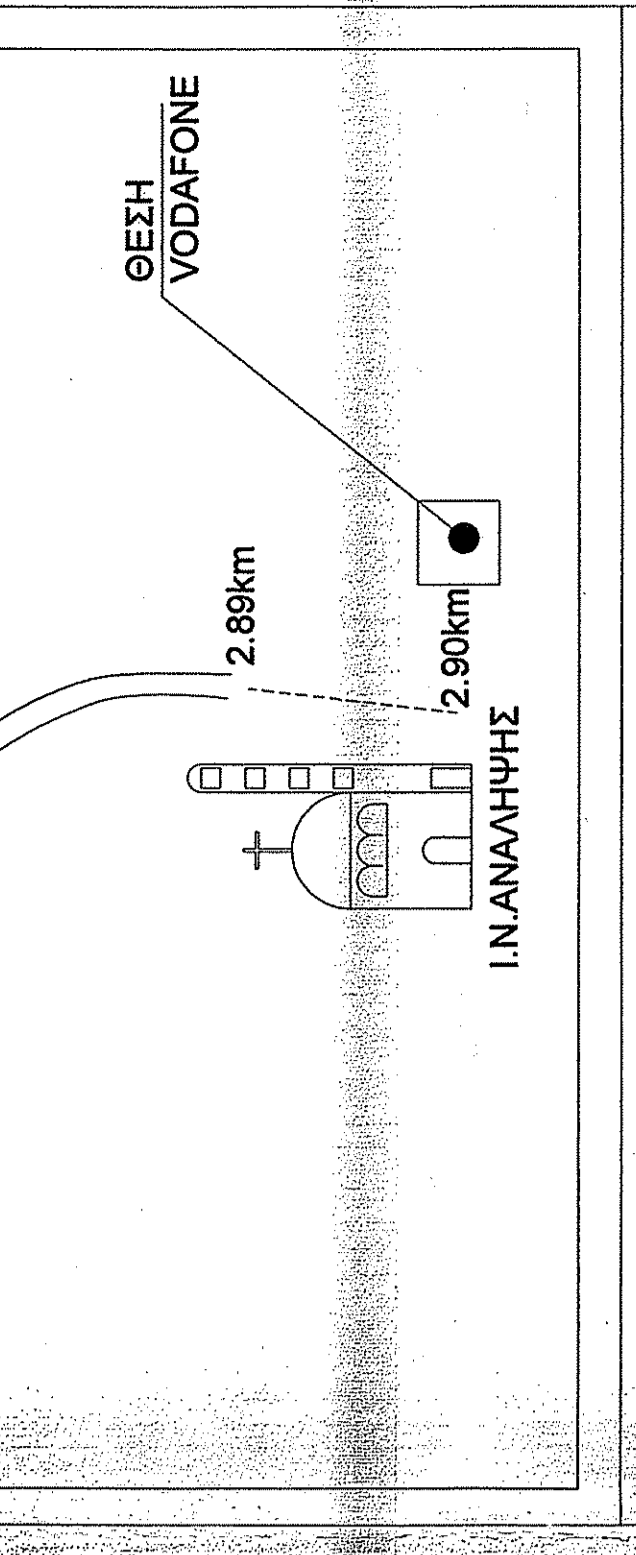

ΟΛΟΠΡΟΓΡΑΦΙΚΟ ΣΧΕΔΙΟ
 ΠΕΡΙΠΤΩΣΗ ΑΠΟ ΚΟΜΜΟΥ ΥΨΗΛΗΣ ΚΑΤΑΣΤΑΣΗΣ ΚΕΡΑΙΑΣ
 ΜΕ ΤΗΝ ΕΓΓΡΑΦΗ WIND

vodafone TELECOMMUNICATIONS COMPANY	vodafone ΕΛΛΗΝΙΚΗ ΕΠΙΧΕΙΡΗΣΗ ΤΗΛΕΚΟΙΝΩΝΙΑΣ
PROJECT	PROJECT
SITE 1000937 LEVIDI	SITE 1000937 LEVIDI
ADDRESS TAKSIS 10, LEVIDI	ADDRESS TAKSIS 10, LEVIDI
MANAGER TAKSIS 10, LEVIDI	MANAGER TAKSIS 10, LEVIDI
REGIONAL SECTION ATIKENS	REGIONAL SECTION ATIKENS
ARCHITECTURAL DESIGN E G I N I O O I 9 I 3 I 7	ARCHITECTURAL DESIGN E G I N I O O I 9 I 3 I 7
SITE PLAN	SITE PLAN
SCALE 1:200	SCALE 1:200
DATE 11/05/09	DATE 11/05/09
DRAWING DATE 04/05/09	DRAWING DATE 04/05/09
INFORMATION DRAWING 04/05/09	INFORMATION DRAWING 04/05/09