


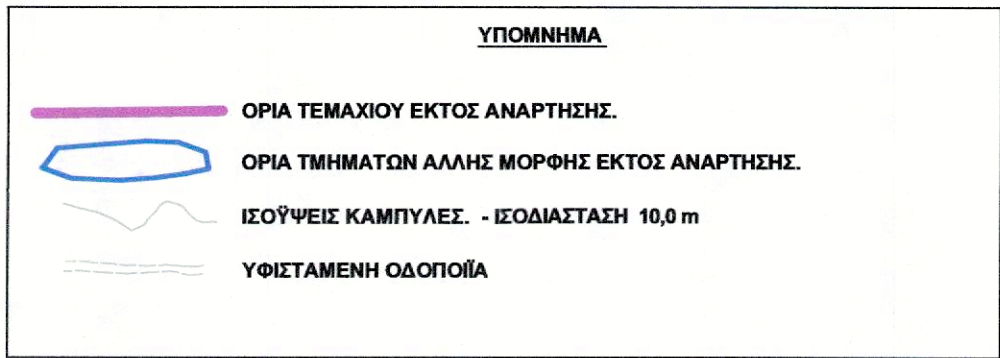


Αριθμός No	Ημερίδα Date	Περιγραφή Description	Μελέτη Design	Έλεγχος Checked	Έγκριση Approval
ΑΝΑΘΕΩΡΗΣΕΙΣ / REVISIONS					
ΕΠΙΧΕΙΡΗΣΙΑΣ ΤΟΥ ΕΡΓΟΥ: PROJECT PROMOTER:					
<div>ΤΕΡΝΑ ΕΝΕΡΓΕΙΑΚΗ</div> <div>ΟΜΙΛΟΣ ΤΕΚ ΤΕΡΝΑ</div>					
Τίτλος Έργου: Project Title:					
ΥΔΡΟΗΛΕΚΤΡΙΚΟ ΕΡΓΟ "ΑΥΛΑΚΙ" επί του ποταμού Αχελώου					
HYDROPOWER PLANT "AVLAKI" on Acheloos river					
Θέμα:					
ΤΕΜΑΧΙΟ Ε2 ΣΤΙΣ Τ.Κ. ΜΗΛΙΑΝΟΝ ΚΑΙ ΠΗΓΩΝ Π.Ε. ΑΡΤΑΣ.					
Τίτλος Σχεδίου: Drawing Title:				Αριθμός Σχεδίου Drawing No	
ΤΟΠΟΓΡΑΦΙΚΟ ΔΙΑΓΡΑΜΜΑ				Ε2/T2	
				Κλίμακα / Scale	
				1:2.000	
ΣΥΝΤΑΞΗ / DESIGN:		Όνομα / Name		Υπογραφή / Signature	
		Δ. ΛΙΝΑΡΔΑΤΟΣ D. LINARDATOS		I. ΖΑΛΑΧΟΡΙ I. ZALACHORI	
		I. ΖΑΛΑΧΟΡΙ I. ZALACHORI			
ΓΙΑ ΤΟΝ ΚΥΡΙΟ ΤΟΥ ΕΡΓΟΥ / FOR THE PROJECT PROMOTER:		Εγκριση/Approval		Υπογραφή/Signature	
		Π. ΤΣΙΚΝΑΚΟΥ P. TSIKNAKOU			
Κωδ. Έργου Project Code		5314		Έκδοση / Revision	
		MD PX DRW			

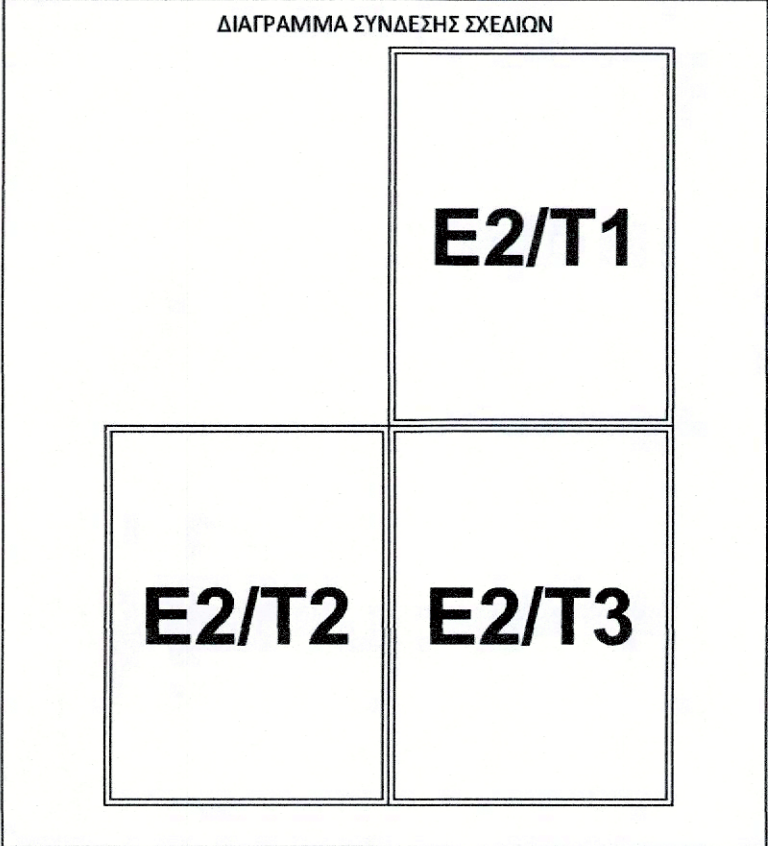

ΕΛΛΗΝΙΚΗ ΔΗΜΟΚΡΑΤΙΑ  
ΑΠΟΚΕΝΤΡΩΜΕΝΗ ΔΙΟΙΚΗΣΗ  
ΗΠΕΙΡΟΥ - ΔΥΤ. ΜΑΚΕΔΟΝΙΑΣ  
Δ/ΝΣΗ ΔΑΣΩΝ ΑΡΤΑΣ  
Το παρόν ανήκει στο υπ' αριθμό 164206/30-8-21  
Απόφαση της Δίαιτης Δασών Άρτας  
30/08/2021  
ΑΝΤΙΔΥΝΑΜΗΤΗΣ ΧΕΛΑΣ  
ΔΑΣΟΛΟΓΟΣ

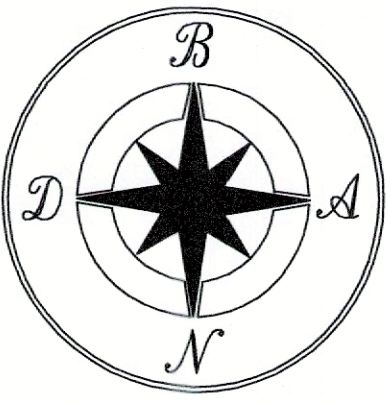

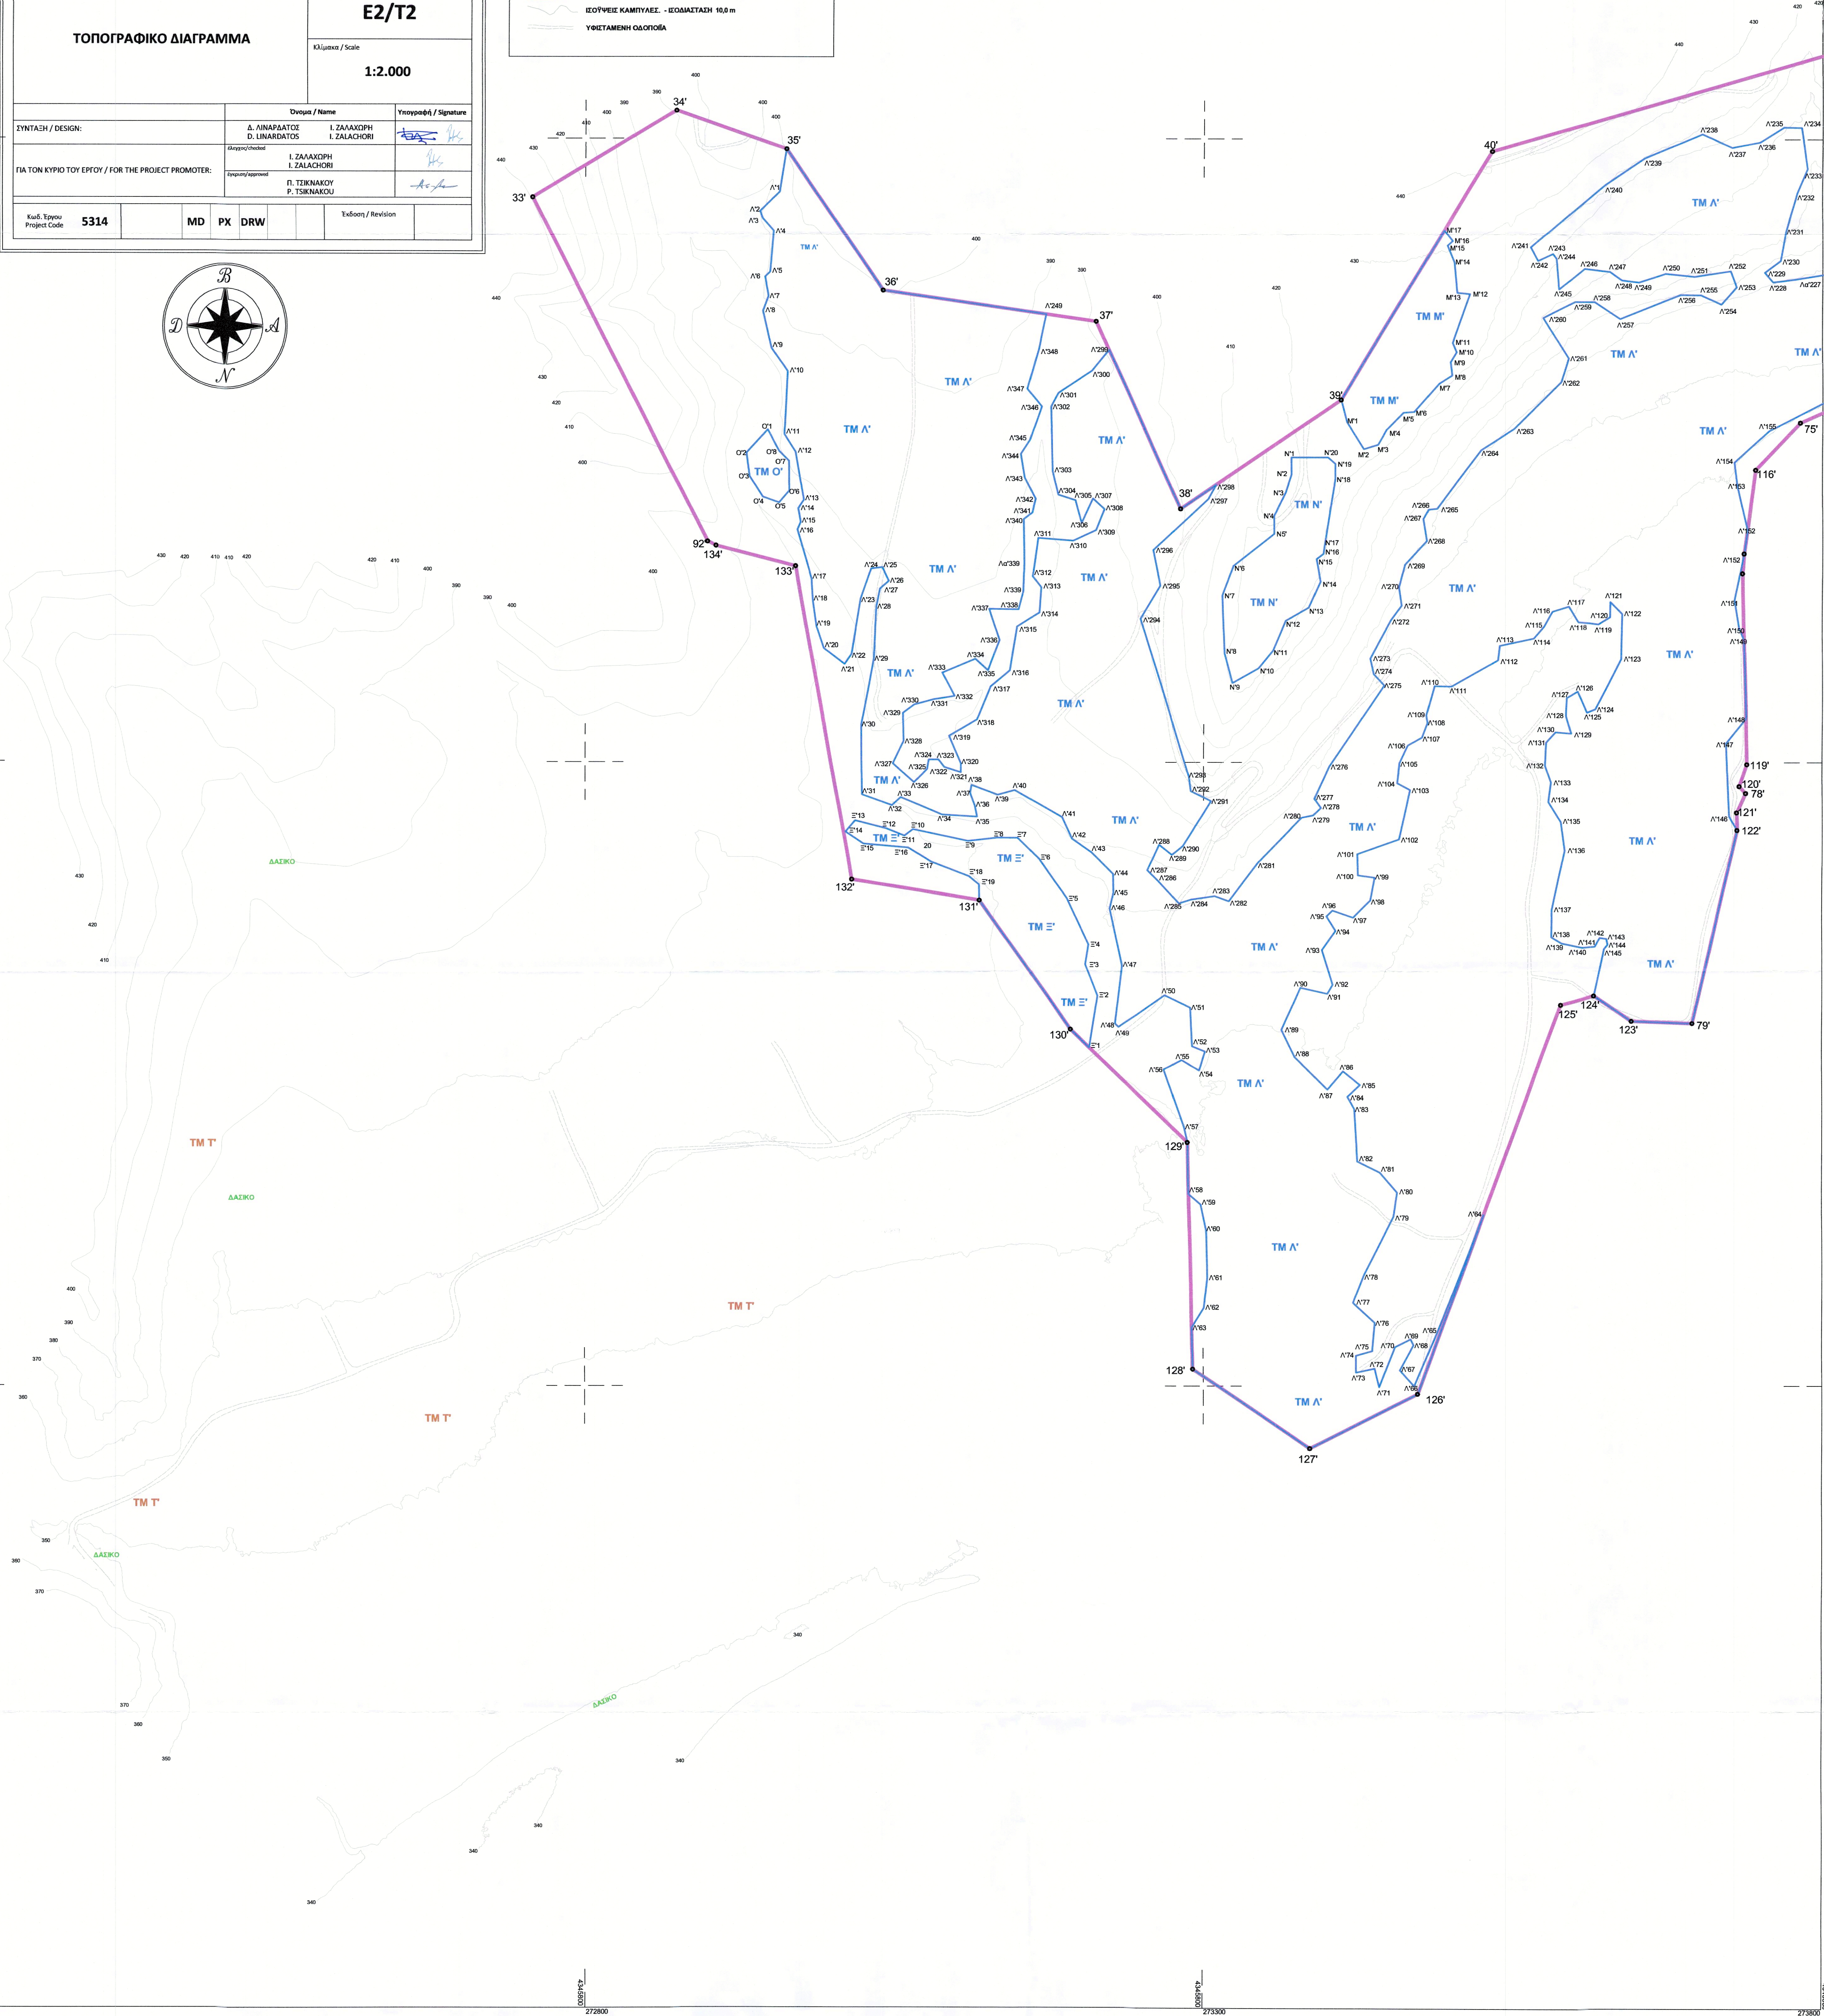

[illegible]