


14

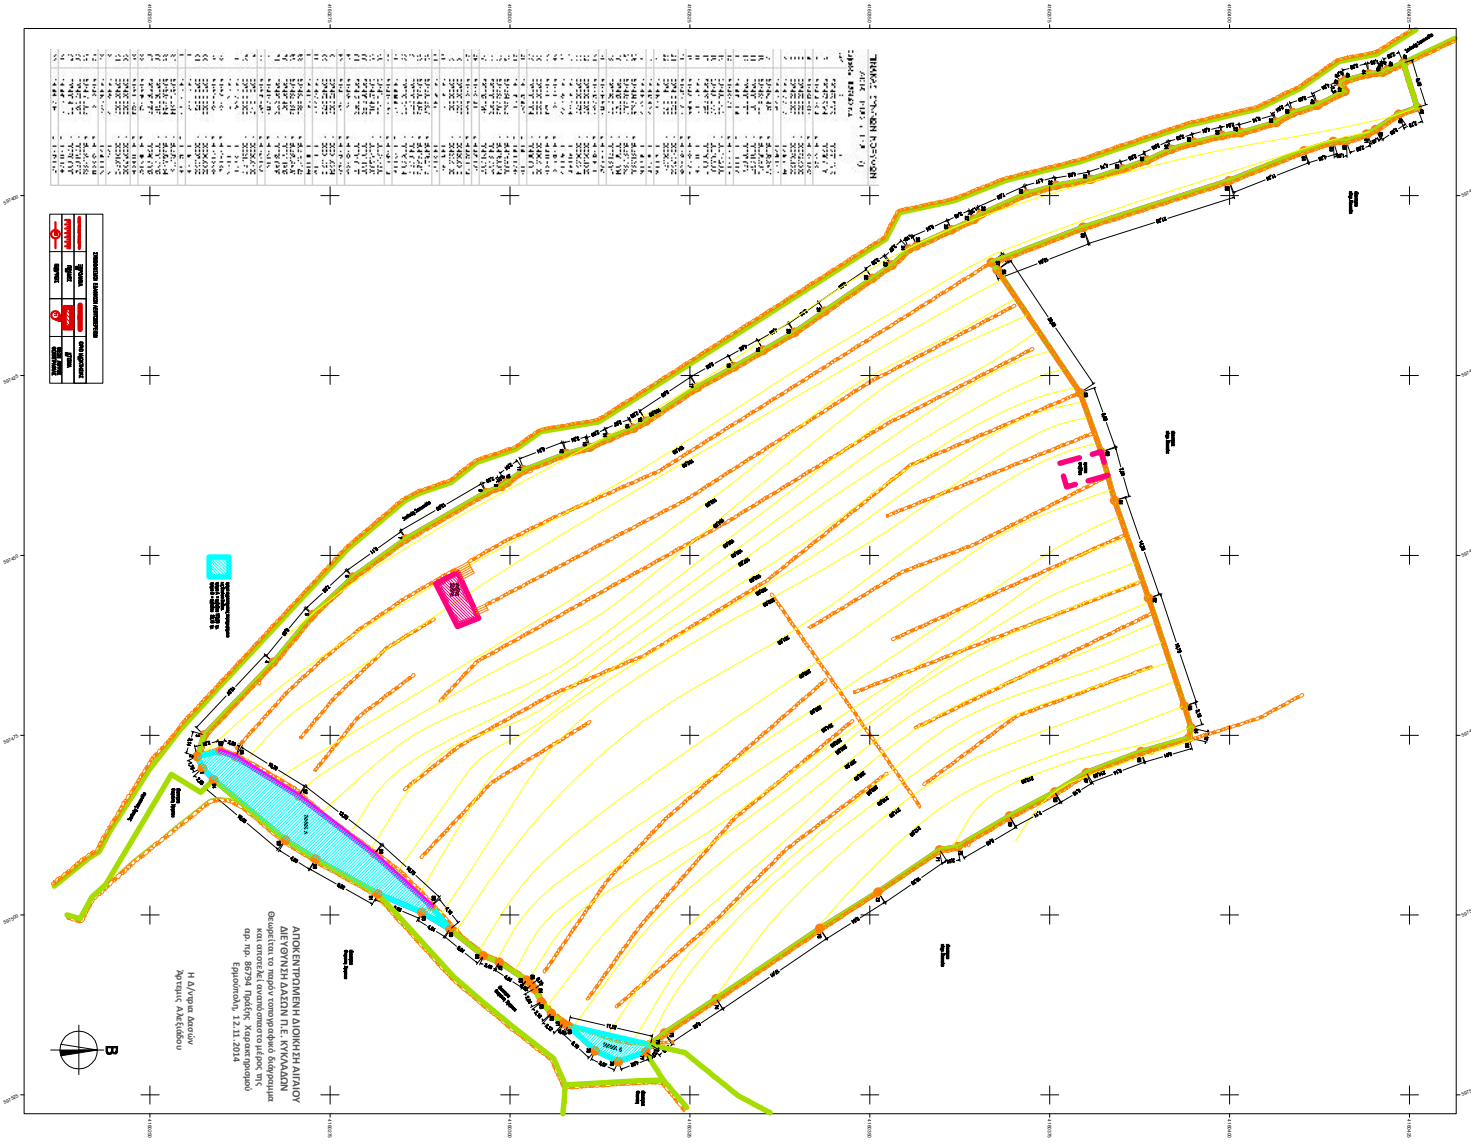

СВЕДЕНИЯ ОБЪЕКТА	
1	№ участка
2	№ участка
УПРАВЛЕНИЕ ГОСКОСТРОИТЕЛЬСТВА И АРХИТЕКТУРЫ  
ОБЪЕКТ: «ГЕНЕРАЛЬНЫЙ ПЛАН



**Титульный лист проекта**

Исполнитель: **ООО «Амур-Нива»**  
Адрес: г. Амур-Нива, ул. Советская, 15  
ИНН 08-010-000000  
ОГРН 1170800000000

Заказчик: **ООО «Амур-Нива»**  
Адрес: г. Амур-Нива, ул. Советская, 15  
ИНН 08-010-000000  
ОГРН 1170800000000

Масштаб: 1:250

Дата: 2018 г.

Содержание:

1. Пояснительная записка

2. Генеральный план

3. План размещения объектов

4. План размещения объектов

5. План размещения объектов

6. План размещения объектов

7. План размещения объектов

8. План размещения объектов

9. План размещения объектов

10. План размещения объектов

Всего листов: 10

Лист: 1 из 10