

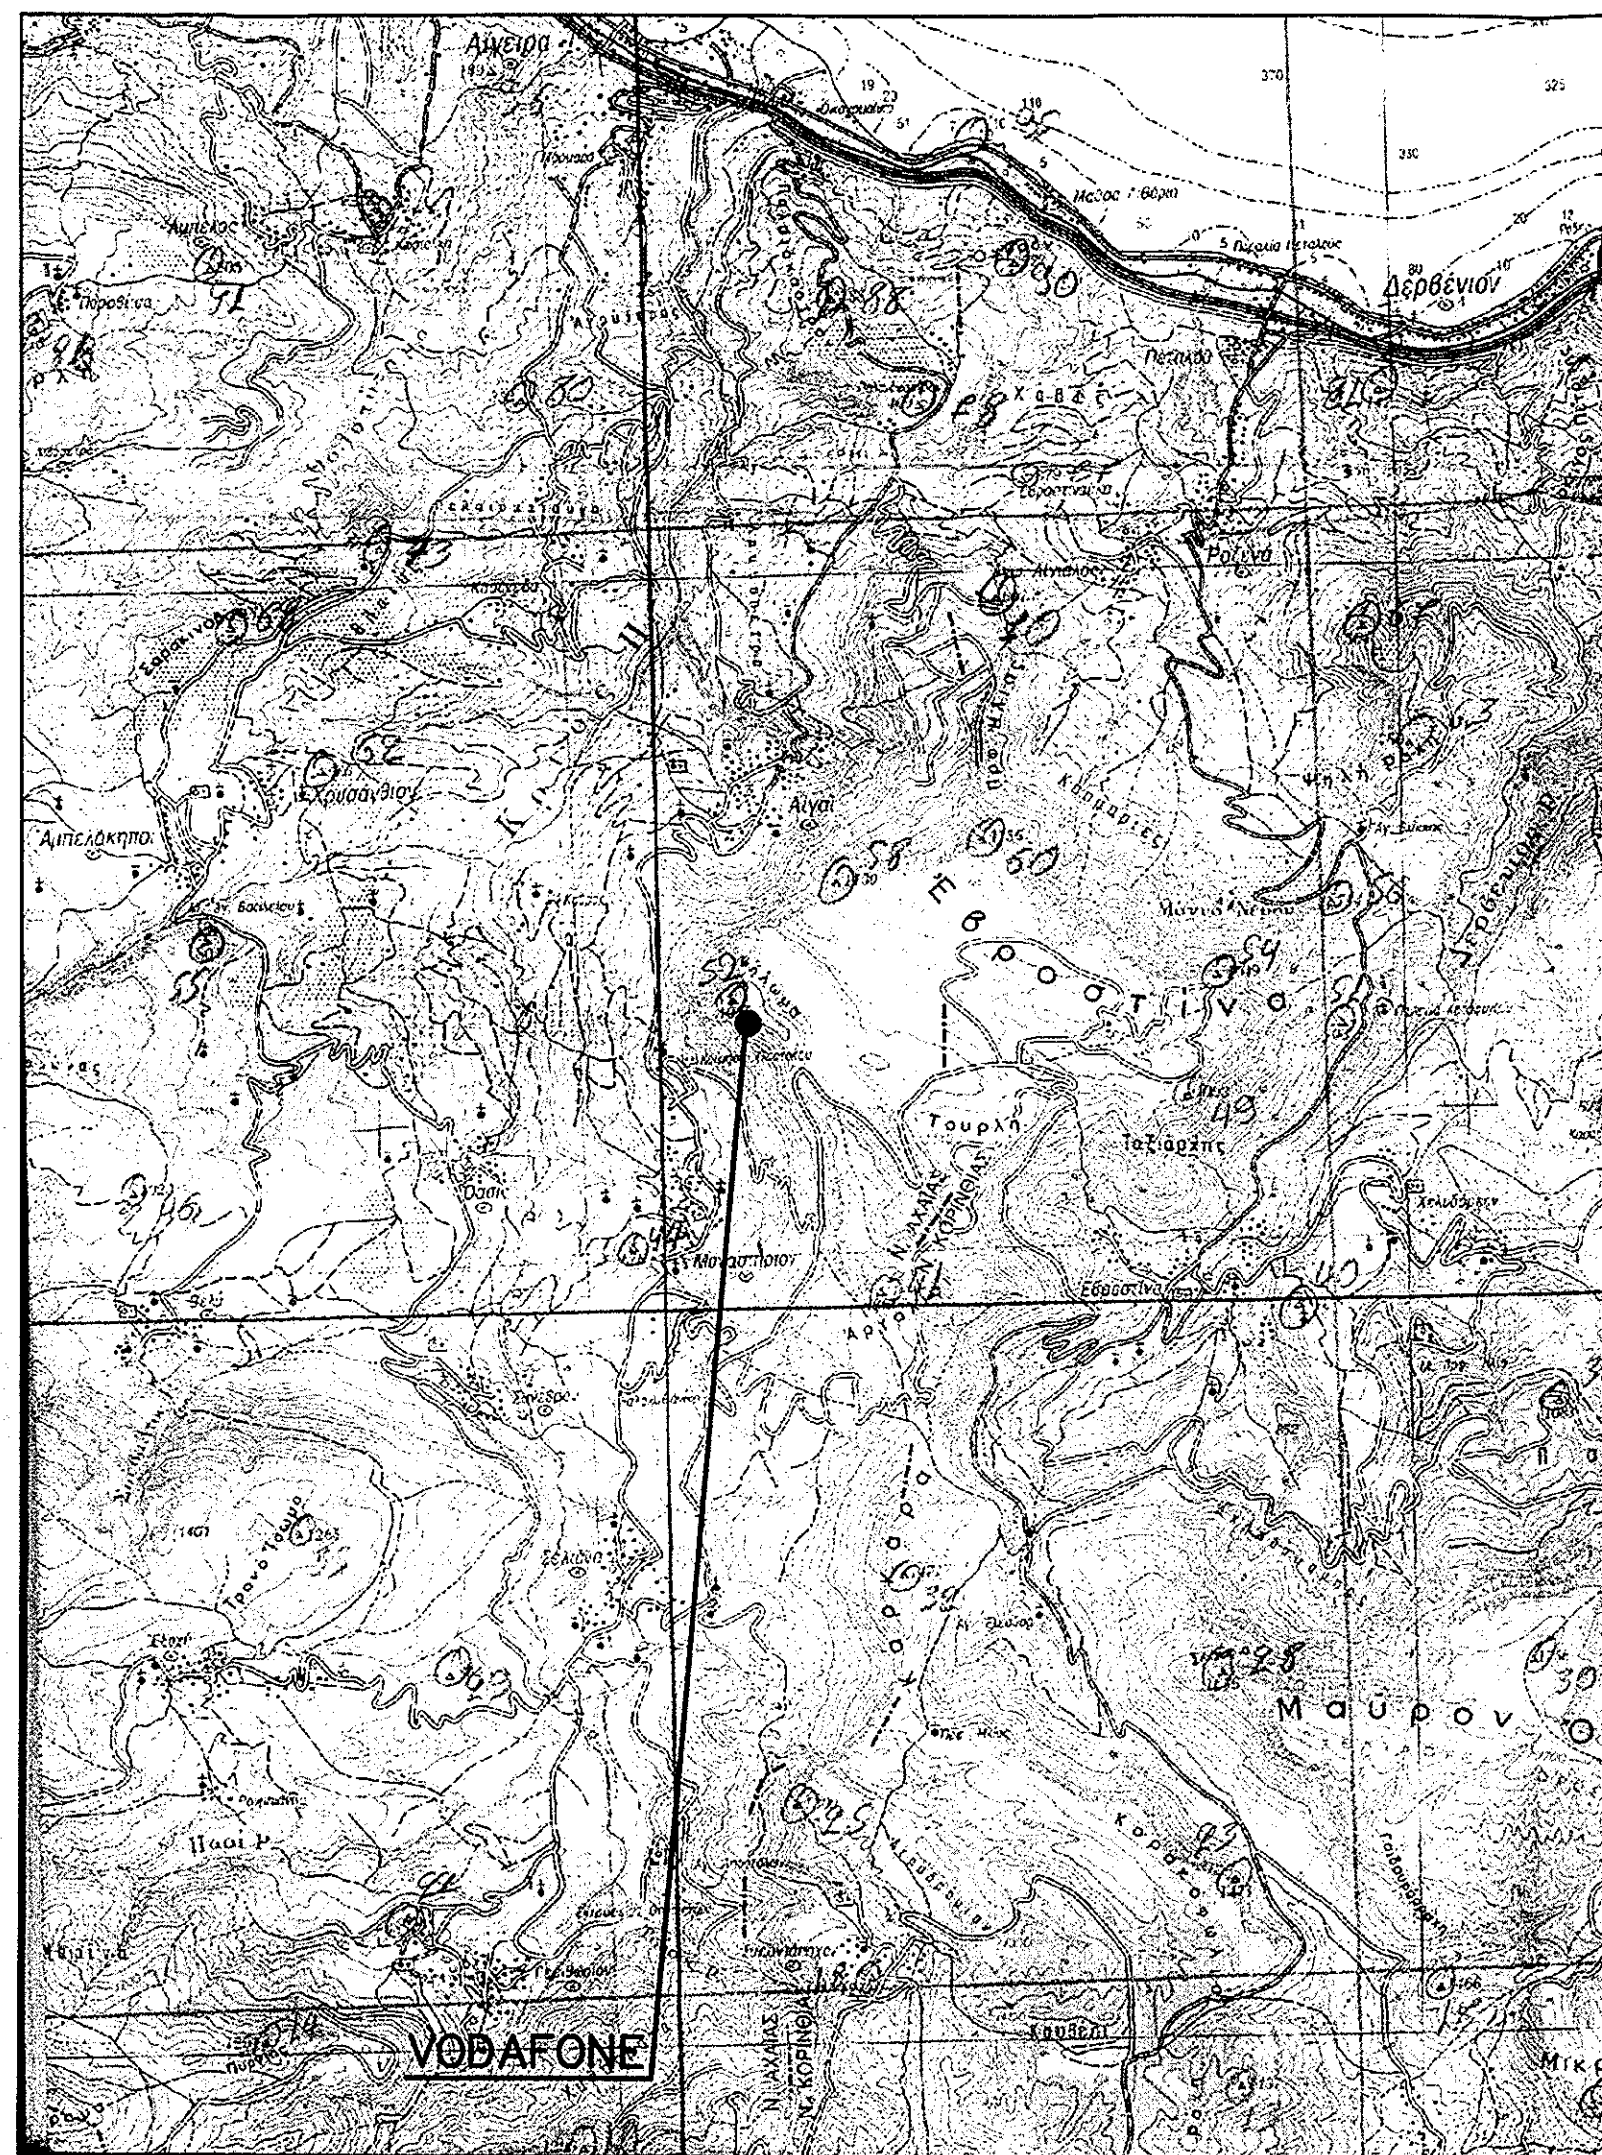
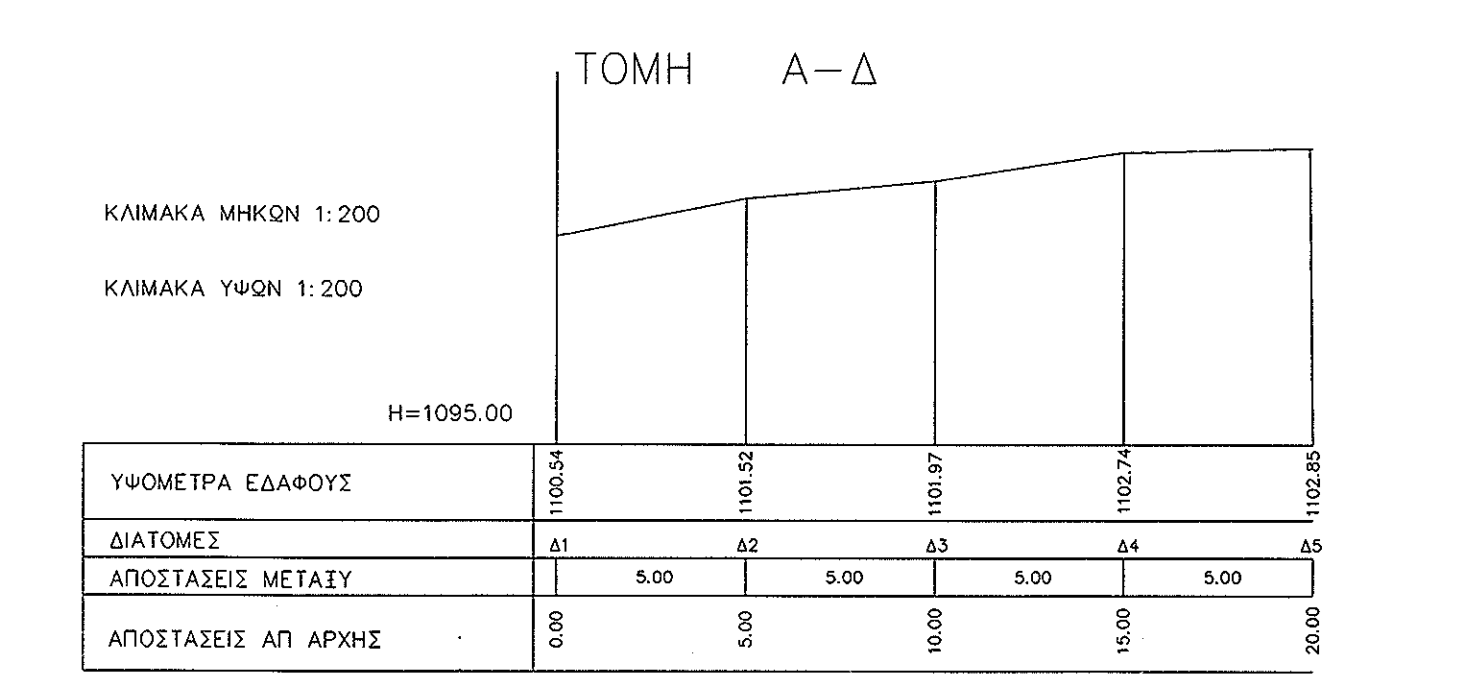
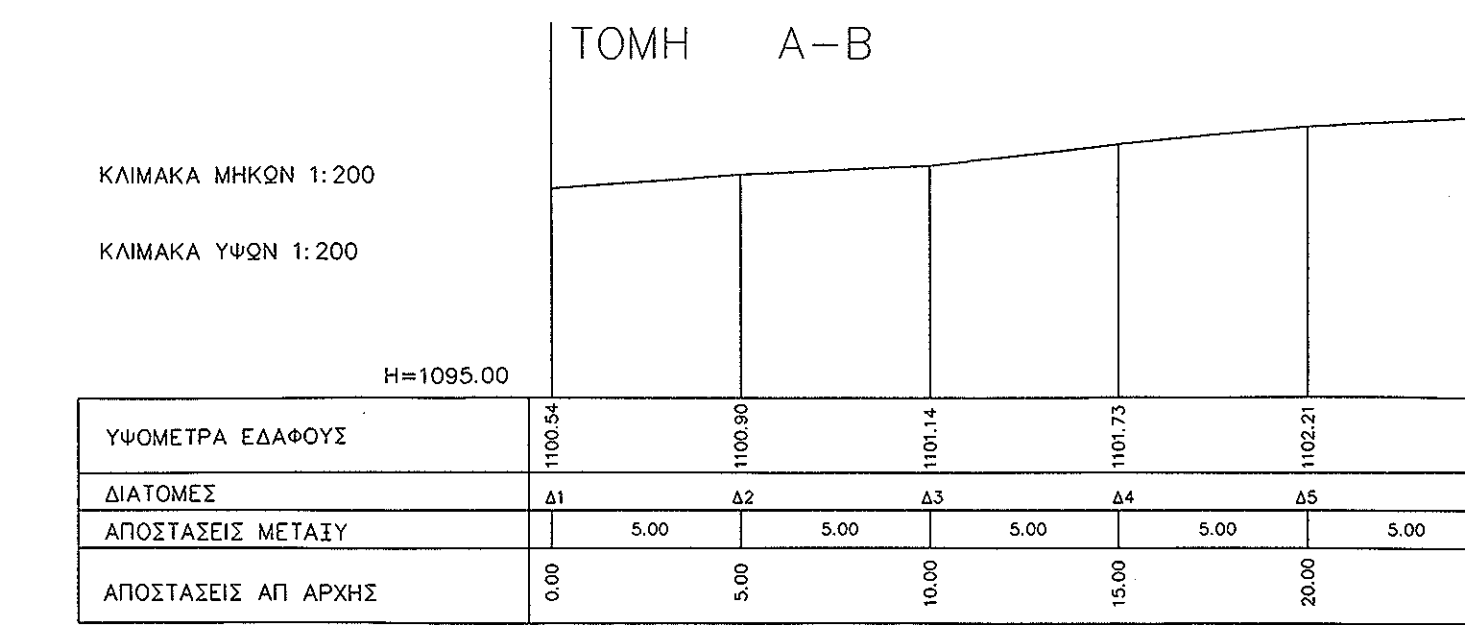


ΑΠΟΣΠΑΣΜΑ Γ.Υ.Σ. 1:50.000 (ΔΕΡΒΕΝΙΟΝ)

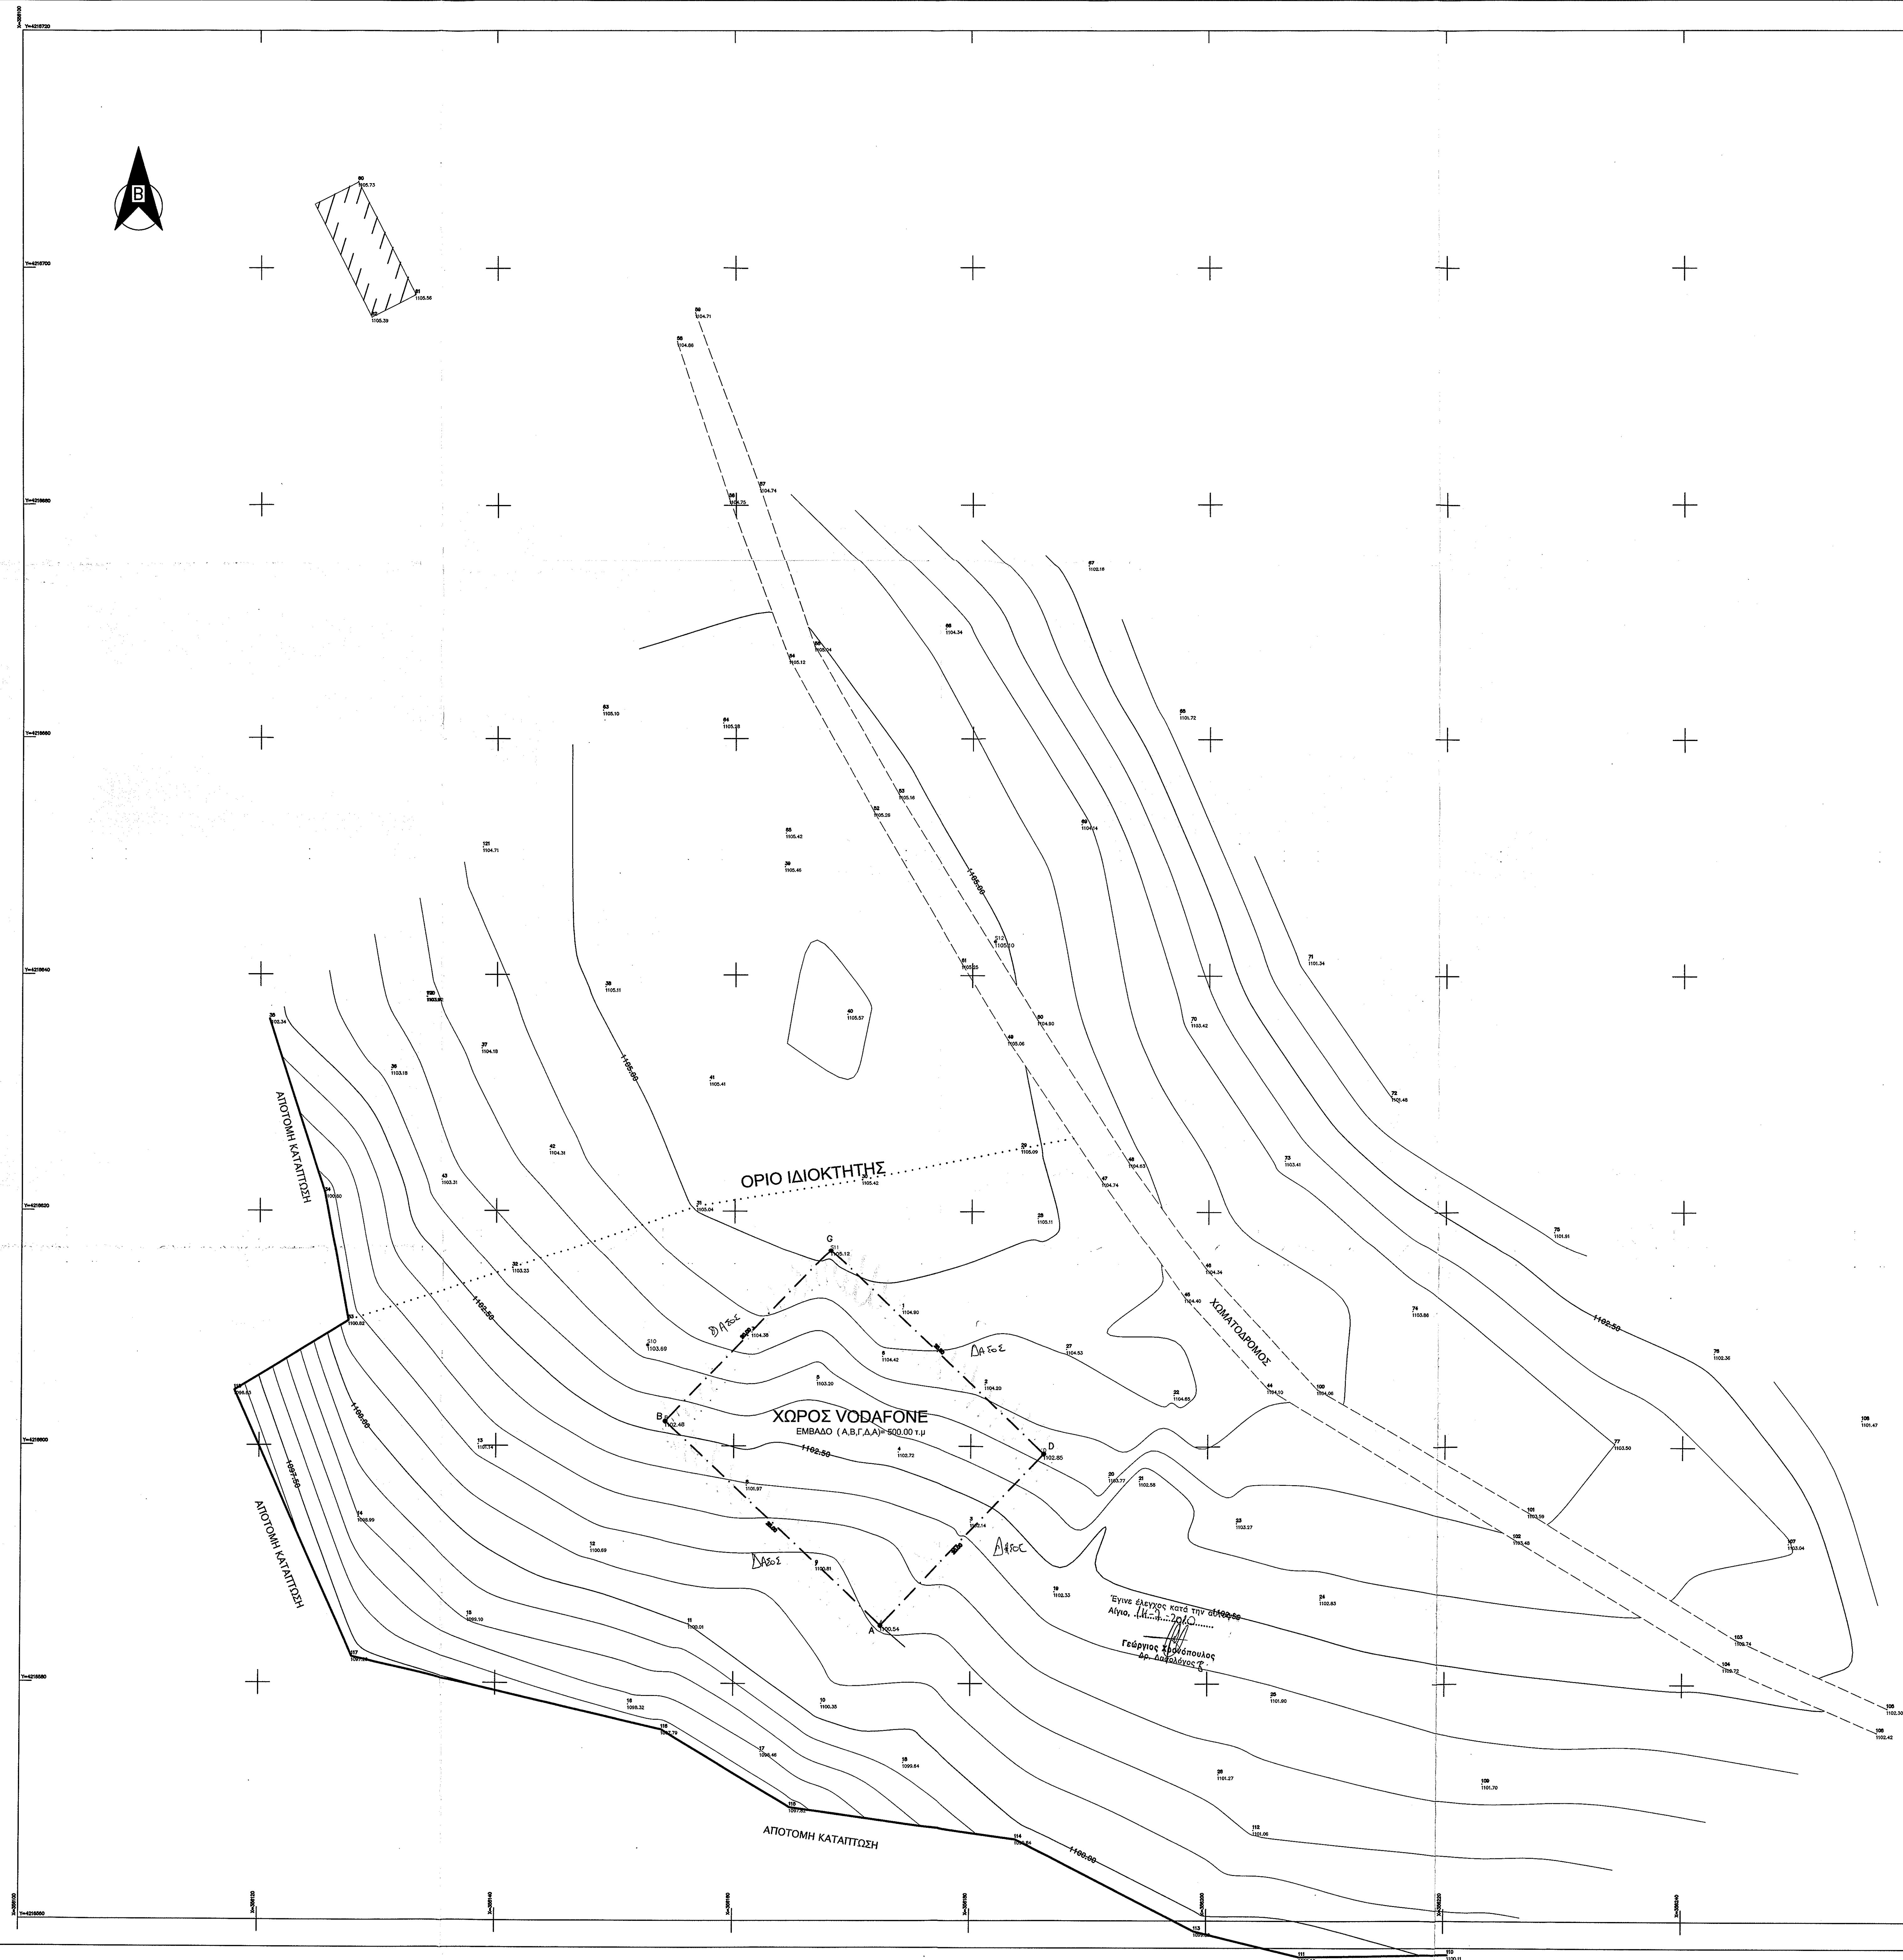

ΑΠΟΣΠΑΣΜΑ Γ.Υ.Σ. 1:5.000 (6341/1)

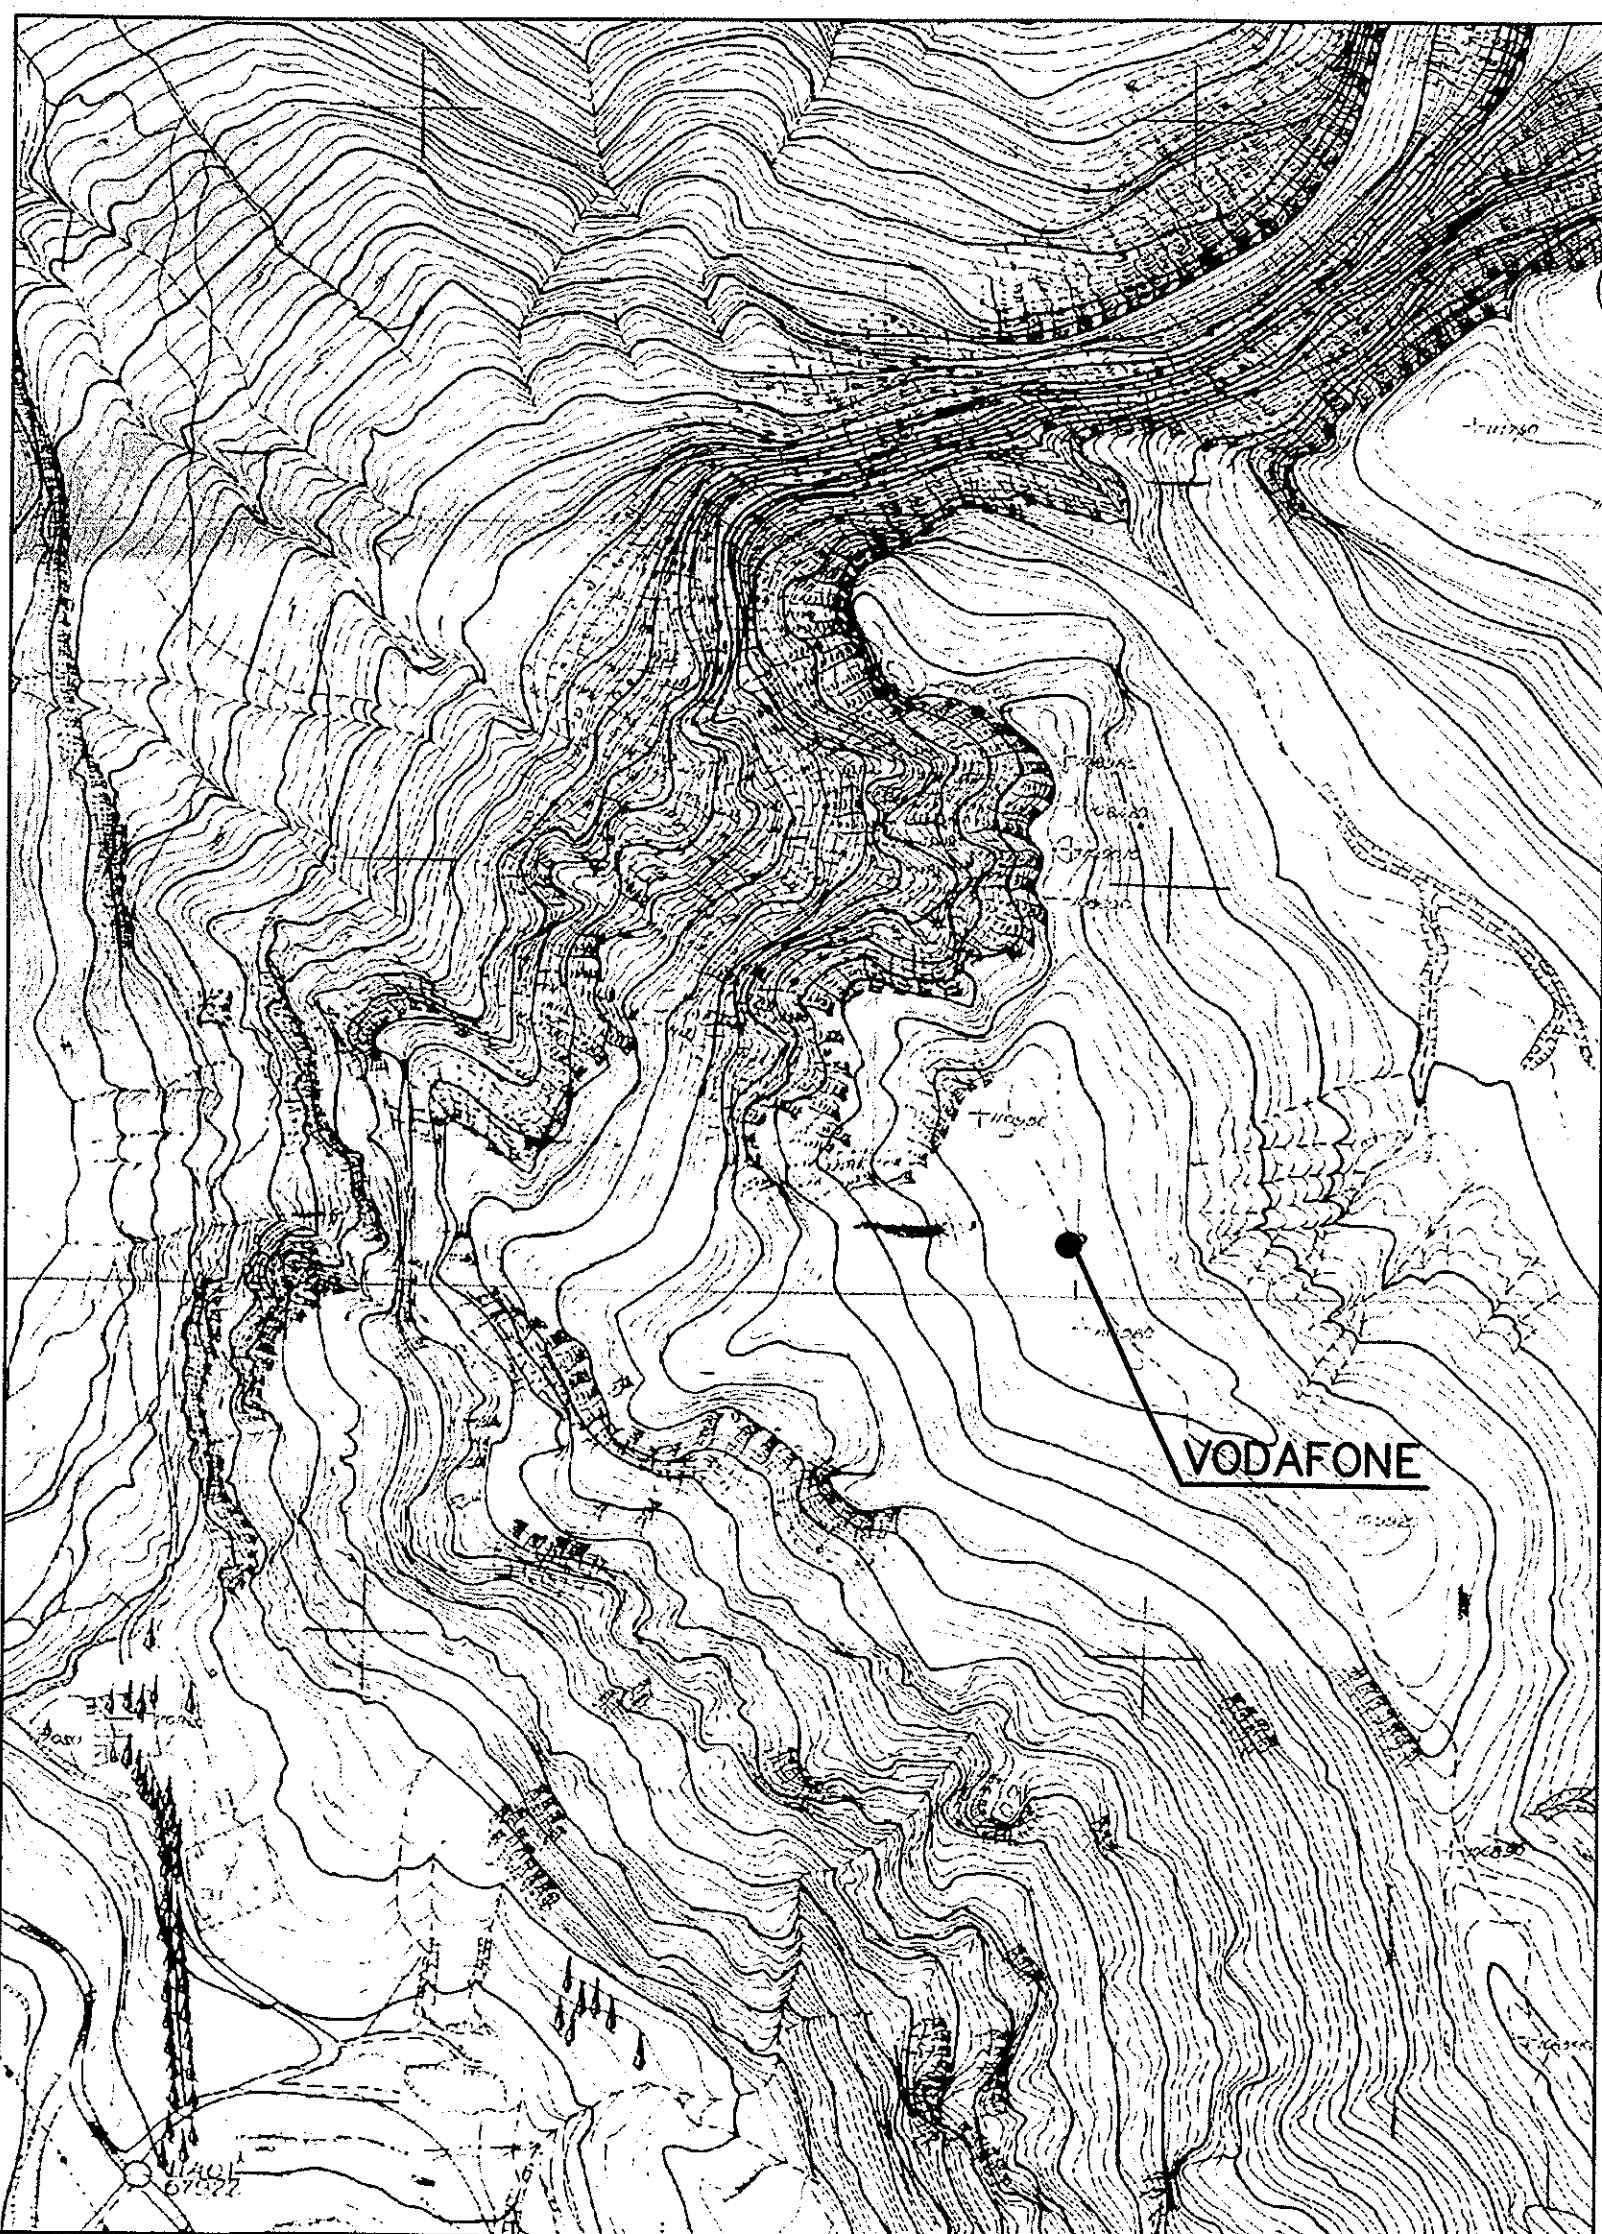


ΣΥΝ/ΝΕΣ ΚΟΡΥΦΩΝ ΙΔΙΟΚΤΗΣΙΑΣ VODAFONE				
A/A	ΟΝΟΜΑ	X	Y	H
1	A	356172.351	4216584.894	1100.54
2	B	356154.239	4216602.126	1102.48
3	Γ	356188.025	4216616.616	1105.12
4	Δ	356186.137	4216599.384	1102.86

ΣΥΝΤΕΤΑΓΜΕΝΕΣ ΤΡΙΓΩΝΟΜΕΤΡΙΚΩΝ-ΣΤΑΣΕΩΝ				
ΟΝΟΜΑΣΙΑ	ΚΩΔ. Γ.Υ.Σ.	X	Y	H
ΦΗΛΑΞΙΑ	89052	356032.959	4216730.705	1088.759
S10	-	356152.73	4216608.526	1103.69
S12	-	356181.909	4216642.874	1105.10

ΟΡΟΙ ΔΟΜΗΣΗΣ
ΠΕΡΙΟΧΗ ΕΚΤΟΣ ΣΧΕΔΙΟΥ
ΓΙΑ ΕΓΚΑΤΑΣΤΑΣΗ Σ.Β.
ΚΙΝΗΤΗΣ ΤΗΛΕΦΩΝΙΑΣ
N. 2145/93 (ΦΕΚ. 88Α/28-05-93)
N. 2075/92 (ΦΕΚ. 129Α)
N. 2801/2000
N. 3431/2006

ΜΗΚΗ ΠΛΕΥΡΩΝ	
A-B	25.00
B-Γ	20.00
Γ-Δ	25.00
Δ-A	20.00
ΕΜΒΑΔΟ(A,B,Γ,Δ,A)=500.00 m ²	

N : 38° 05' 18.14" ΕΓΣΑ 87
E : 22° 21' 41.69" ΕΓΣΑ 87

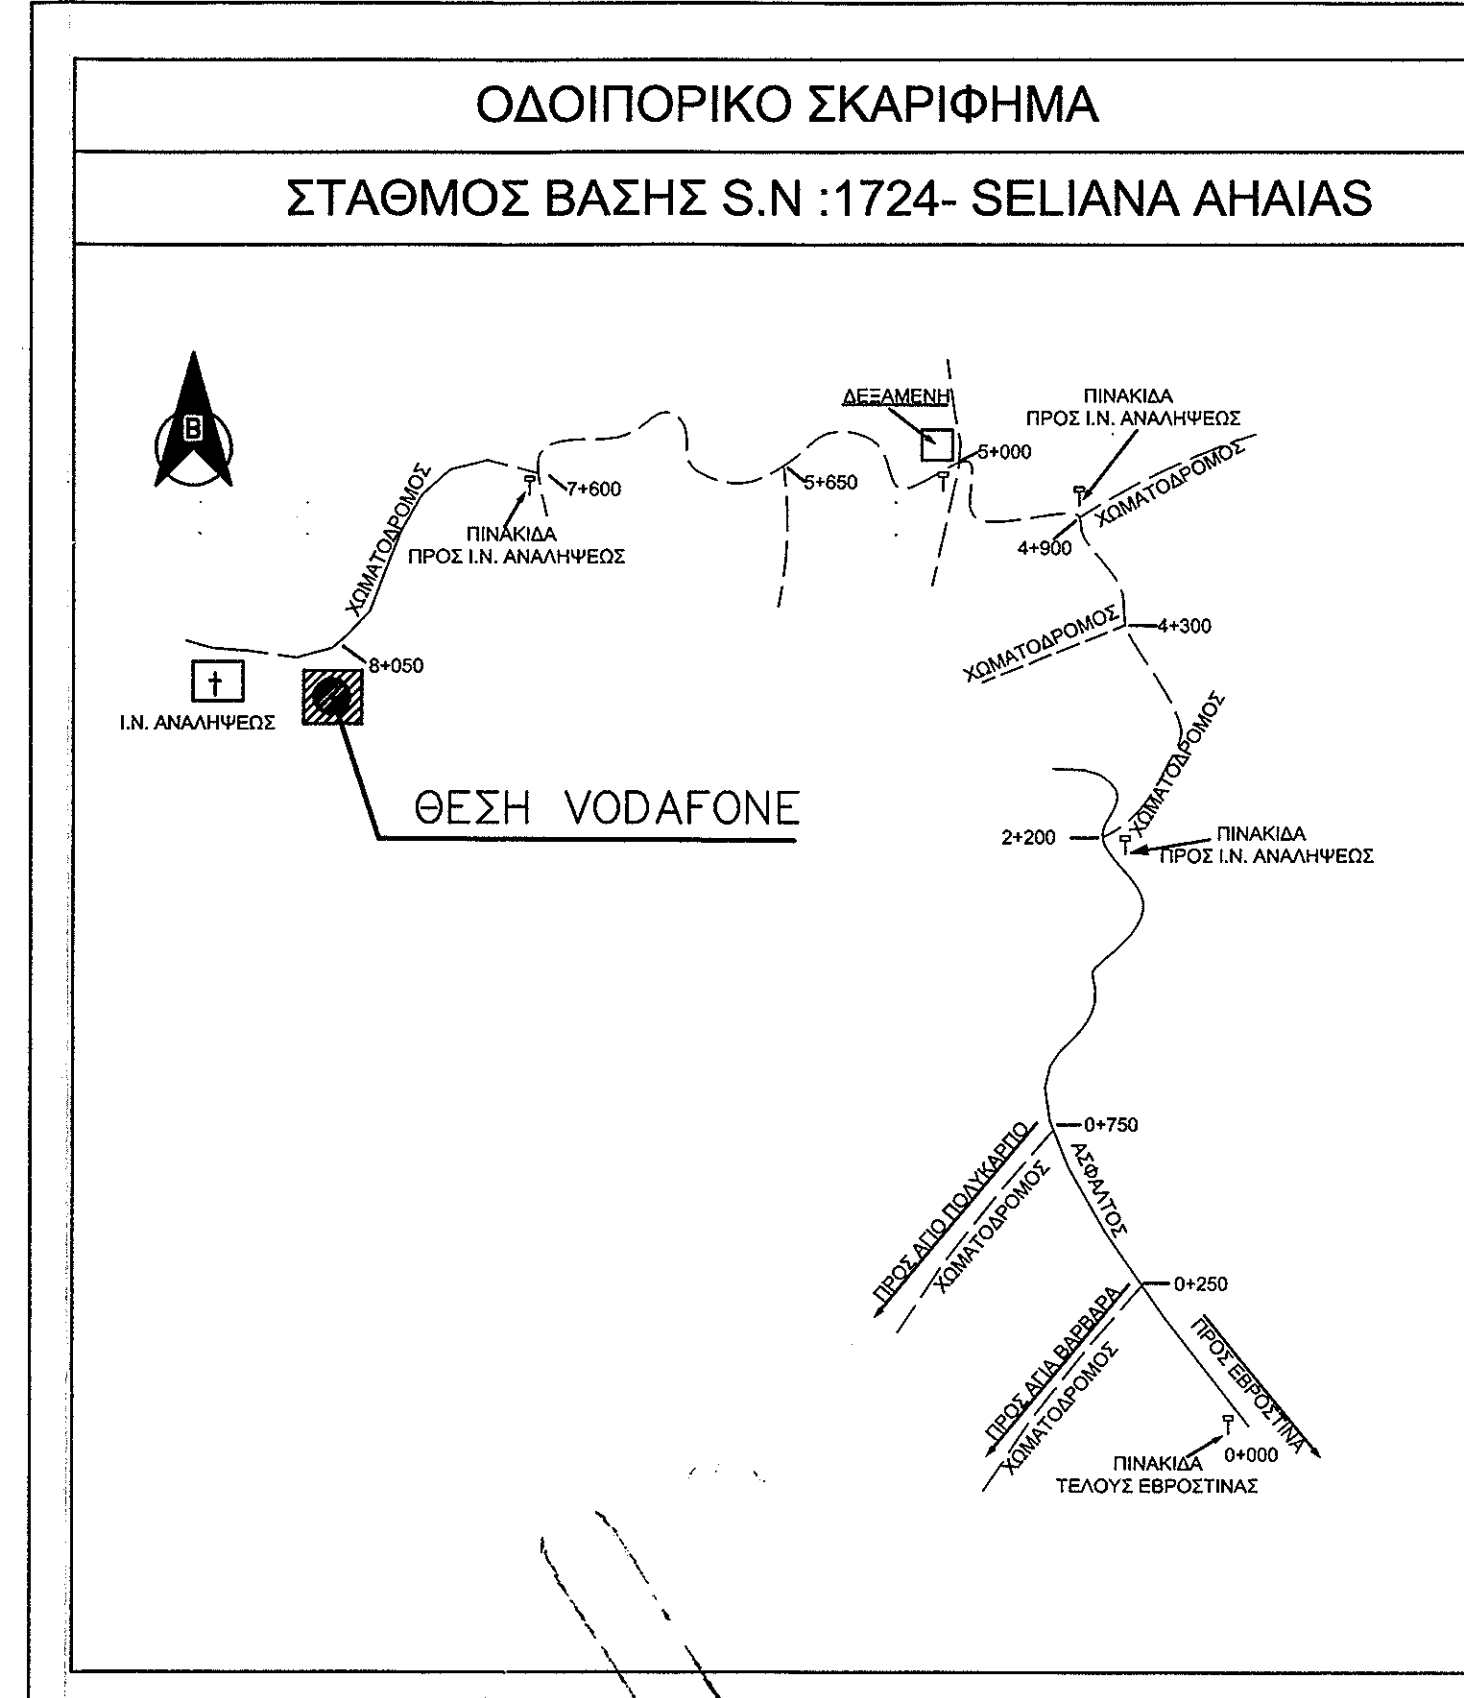

 TELECOMMUNICATIONS COMPANY		 ΕΛΛΗΝΙΚΗ ΕΤΑΙΡΕΙΑ ΤΗΛΕΤΗΛΕΚΟΙΝΩΝΙΩΝ	
PROJECT: SITE 1724 ΣΕΛΙΑΝΑ ΑΧΑΪΑΣ		ΣΤΑΘΜΟΣ 1724 ΣΕΛΙΑΝΑ ΑΧΑΪΑΣ	
ADDRESS: ΚΩΦΑΝΩΝ ΠΛΑΤΕΙΑ	MUNICIPALITY: ΚΩΦΑΝΩΝ	ΔΕΥΤΕΡΟΝΟΜΟΣ: ΚΩΦΑΝΩΝ	ΠΡΩΤΟΝΟΜΟΣ: ΑΧΑΪΑΣ
TOPOGRAPHICAL DESIGN		ΤΟΠΟΓΡΑΦΙΚΗ ΜΕΛΕΤΗ	
DRAWING TITLE: SITE PLAN		ΤΟΠΟΓΡΑΦΙΚΟ ΔΙΑΓΡΑΜΜΑ	
CONTRACTOR: INTRAKAT		ΜΕΛΕΤΗΤΗΣ: INTRAKAT	
SCALE: 1:200		ΚΑΜΑΚΑ: 1:200	
DATE: 19-04-2010		DATE: 19-04-2010	