
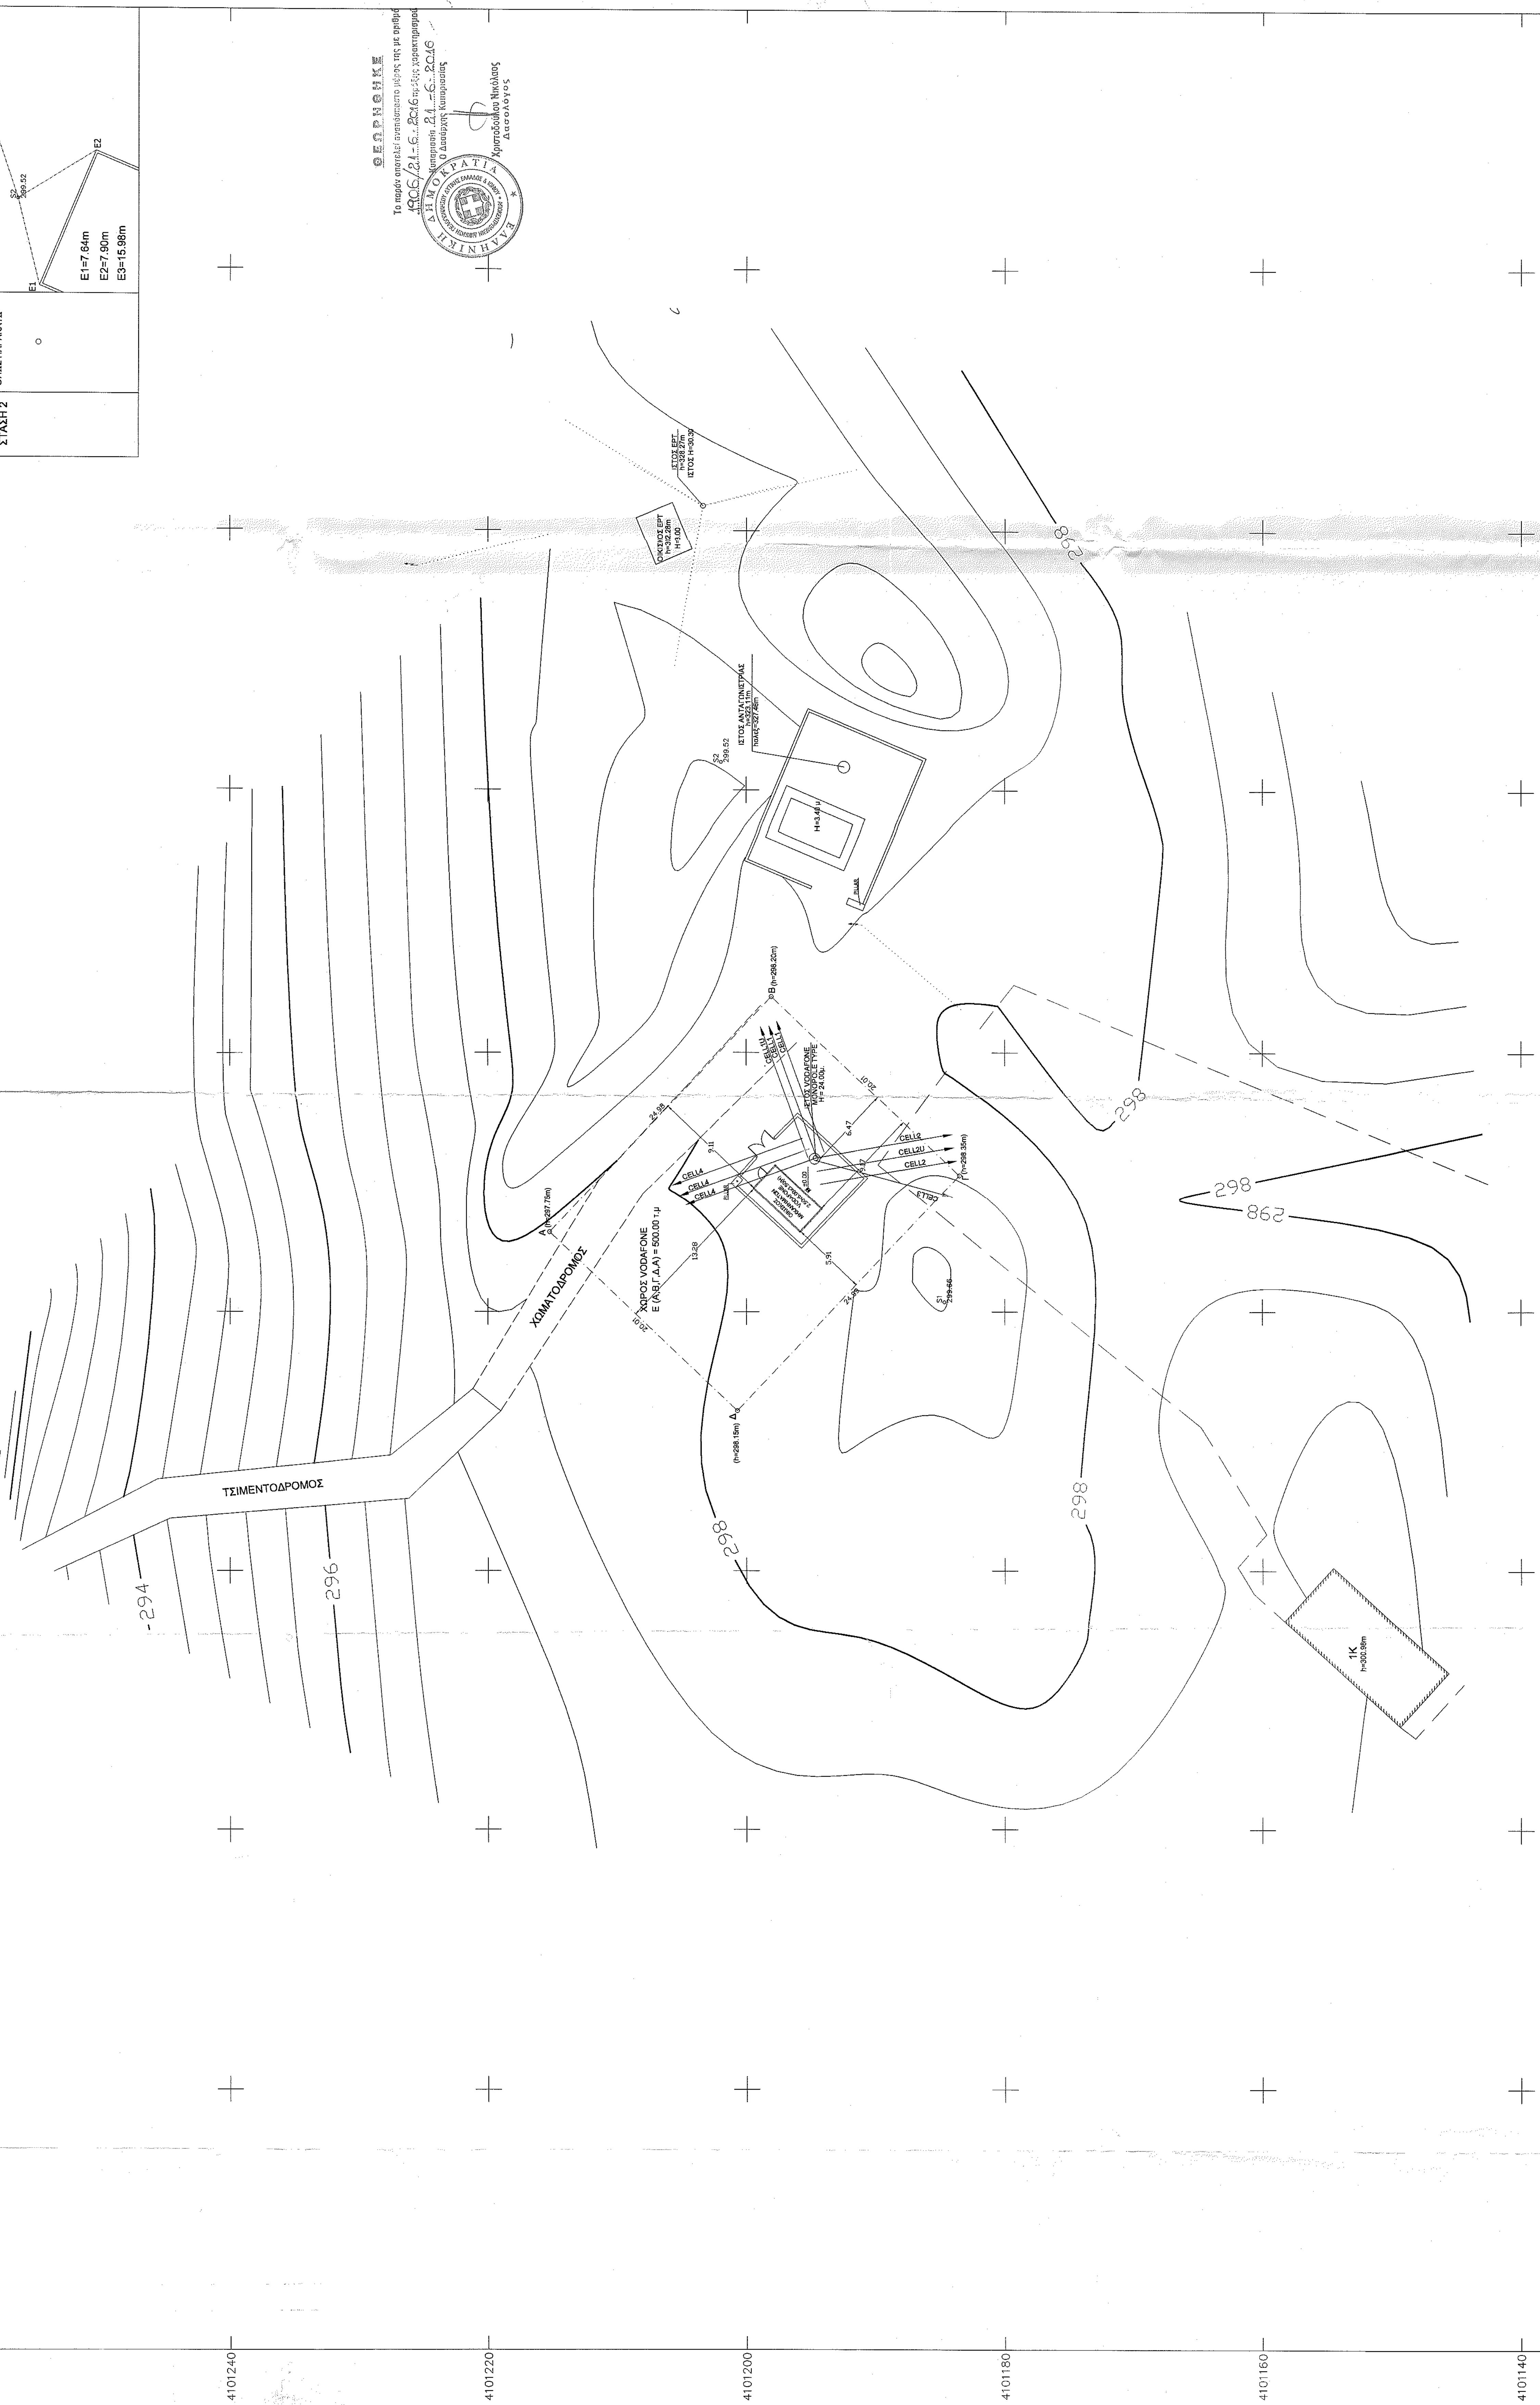
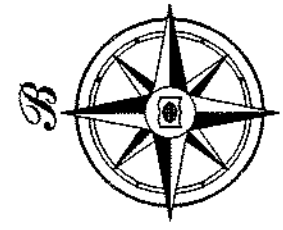
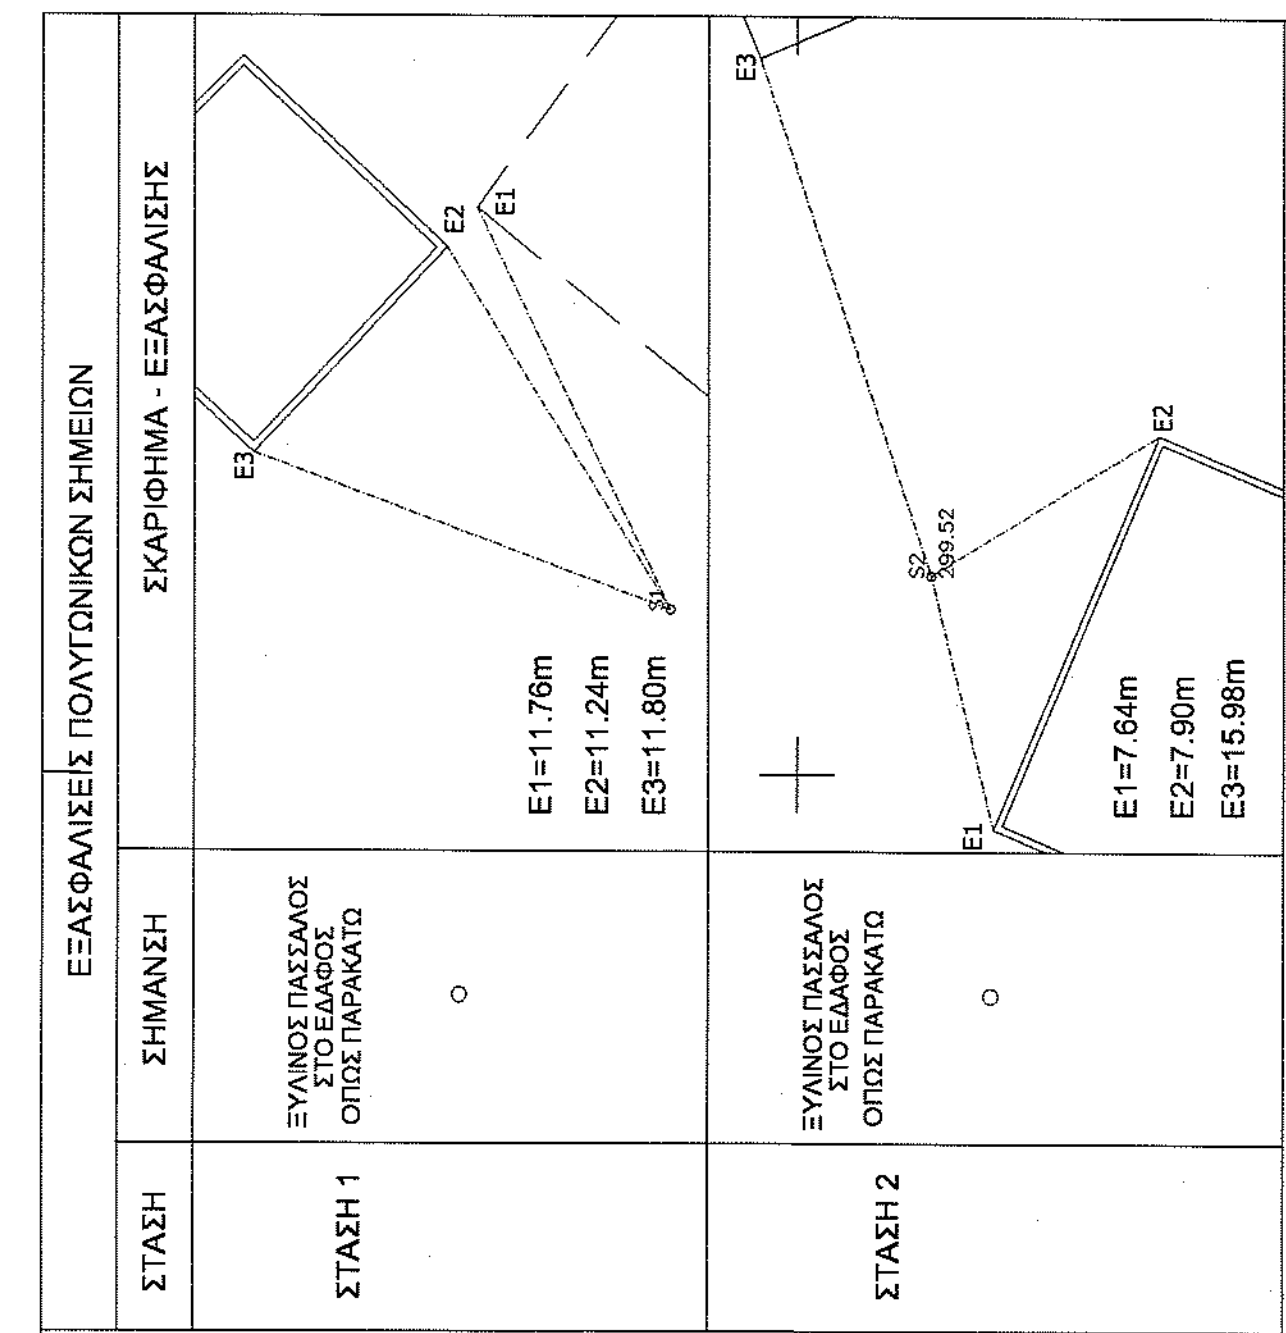
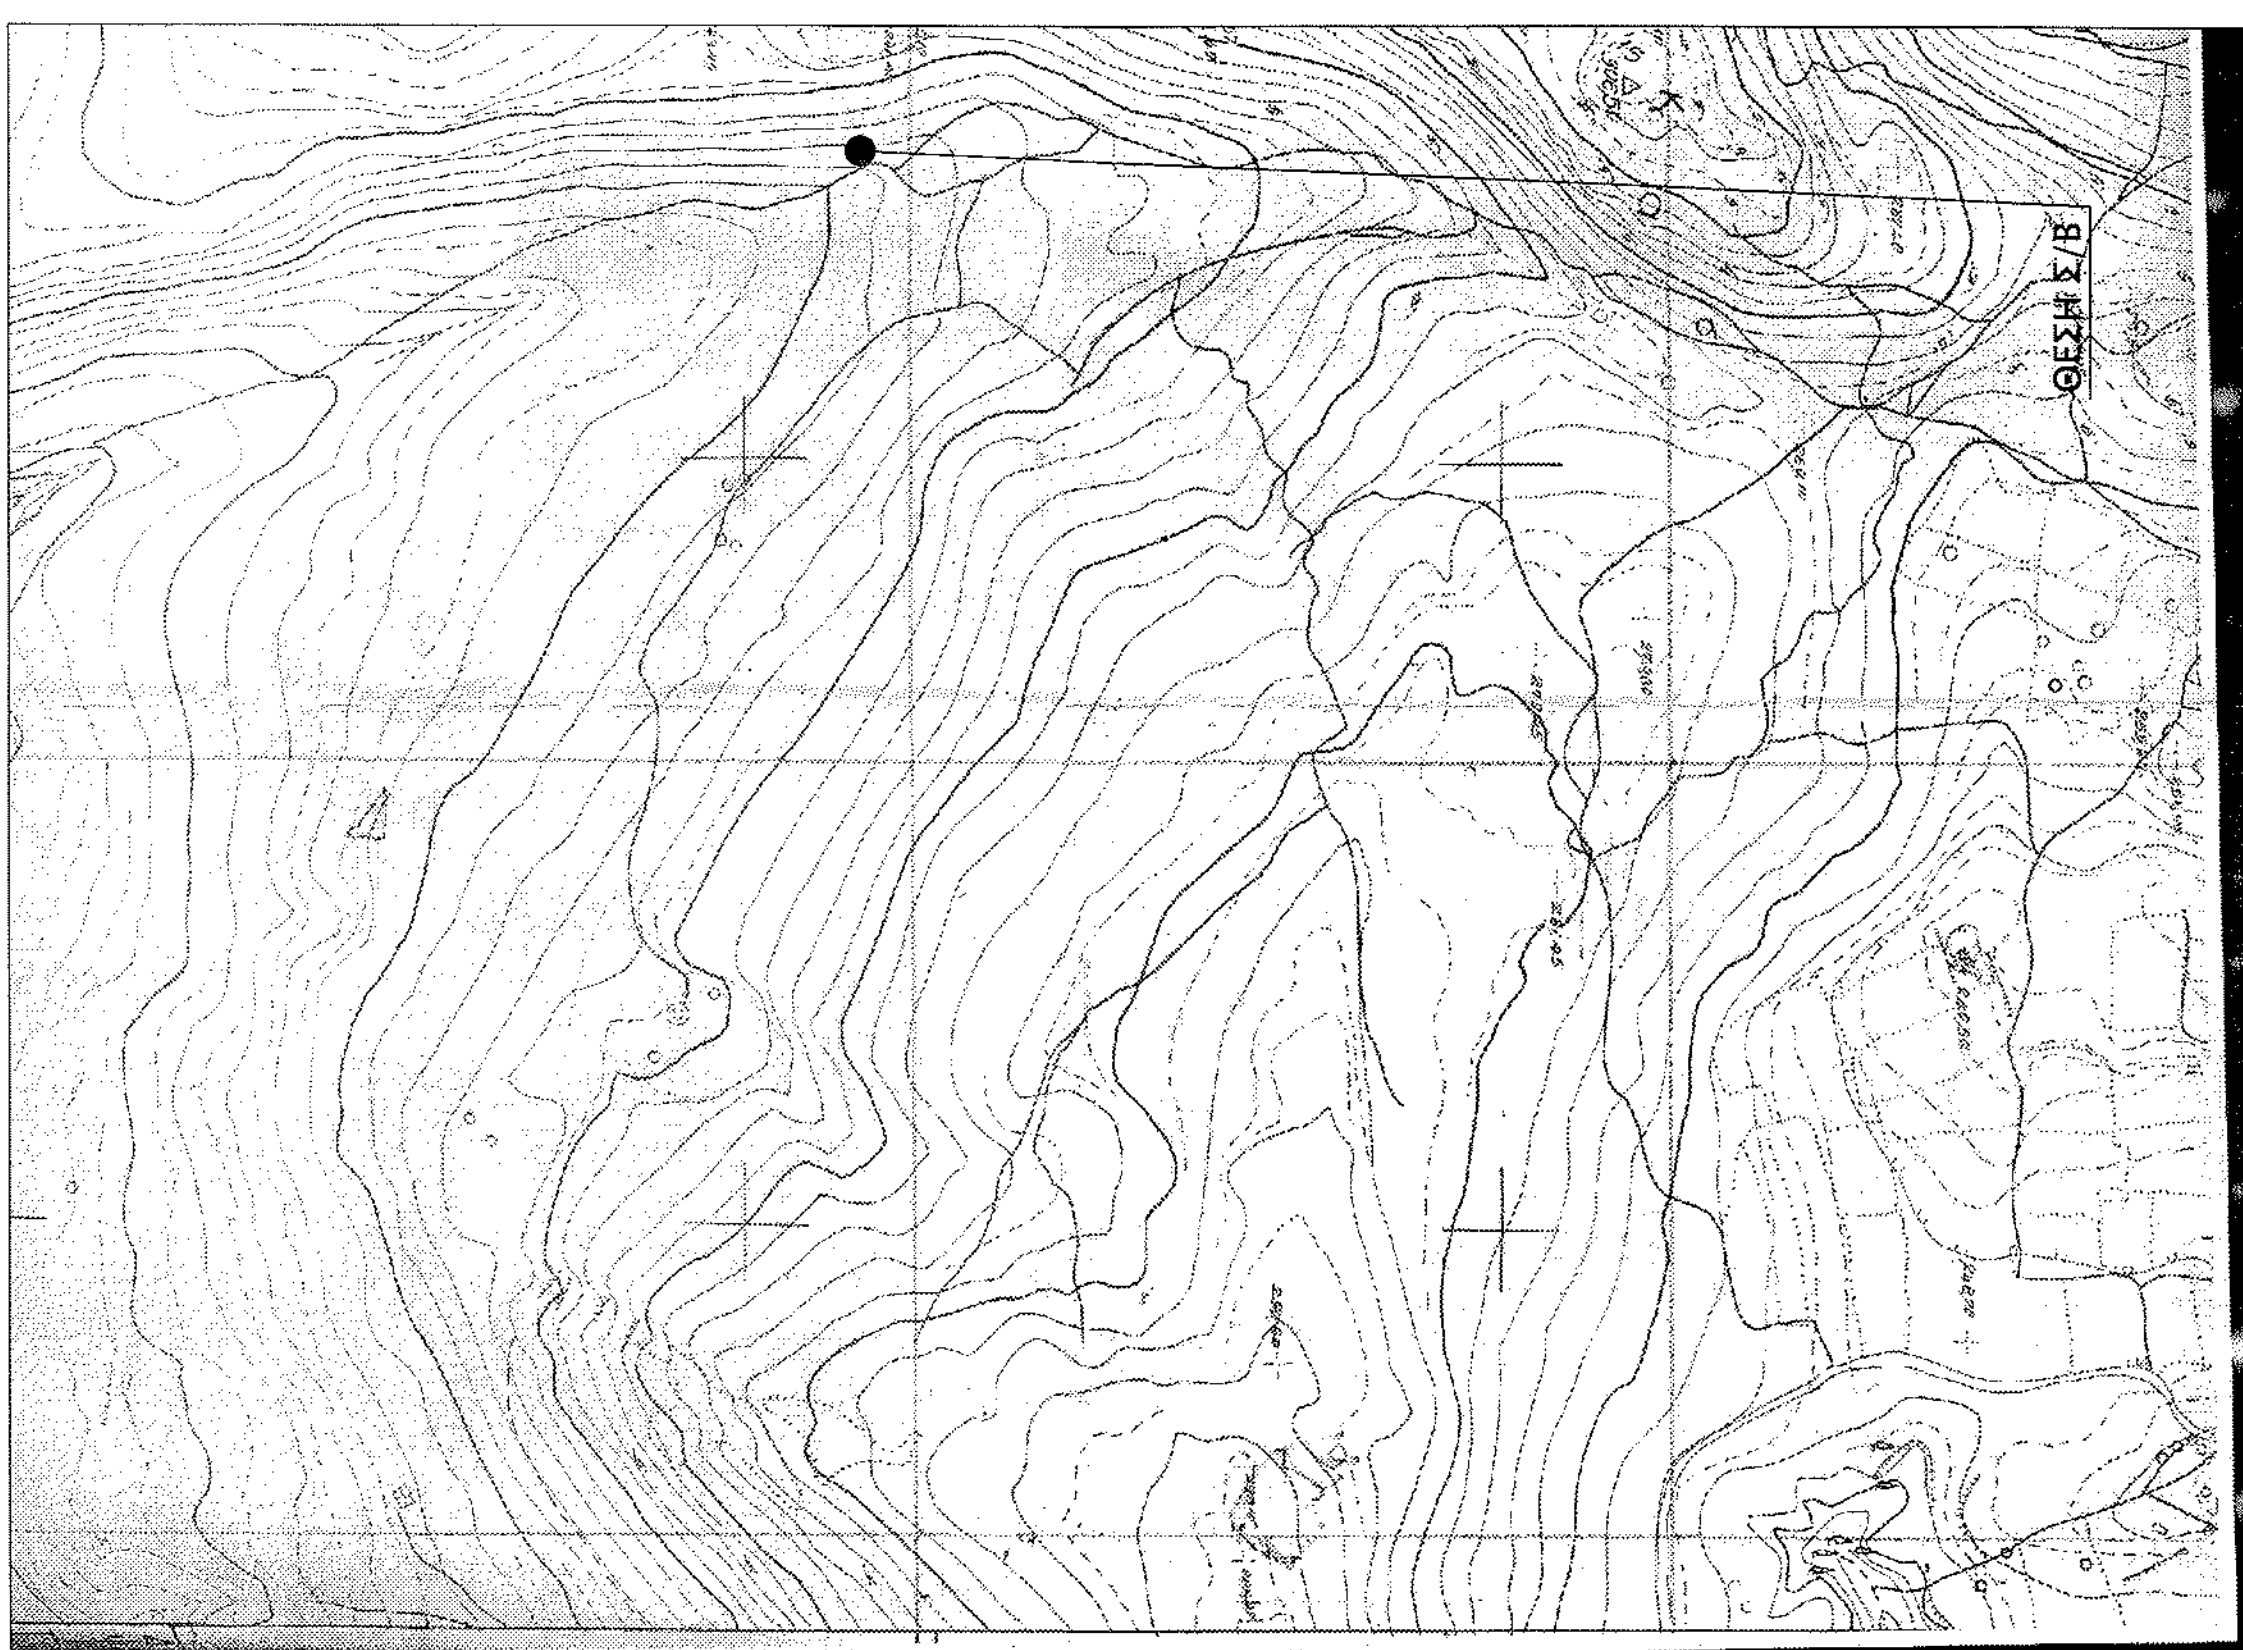


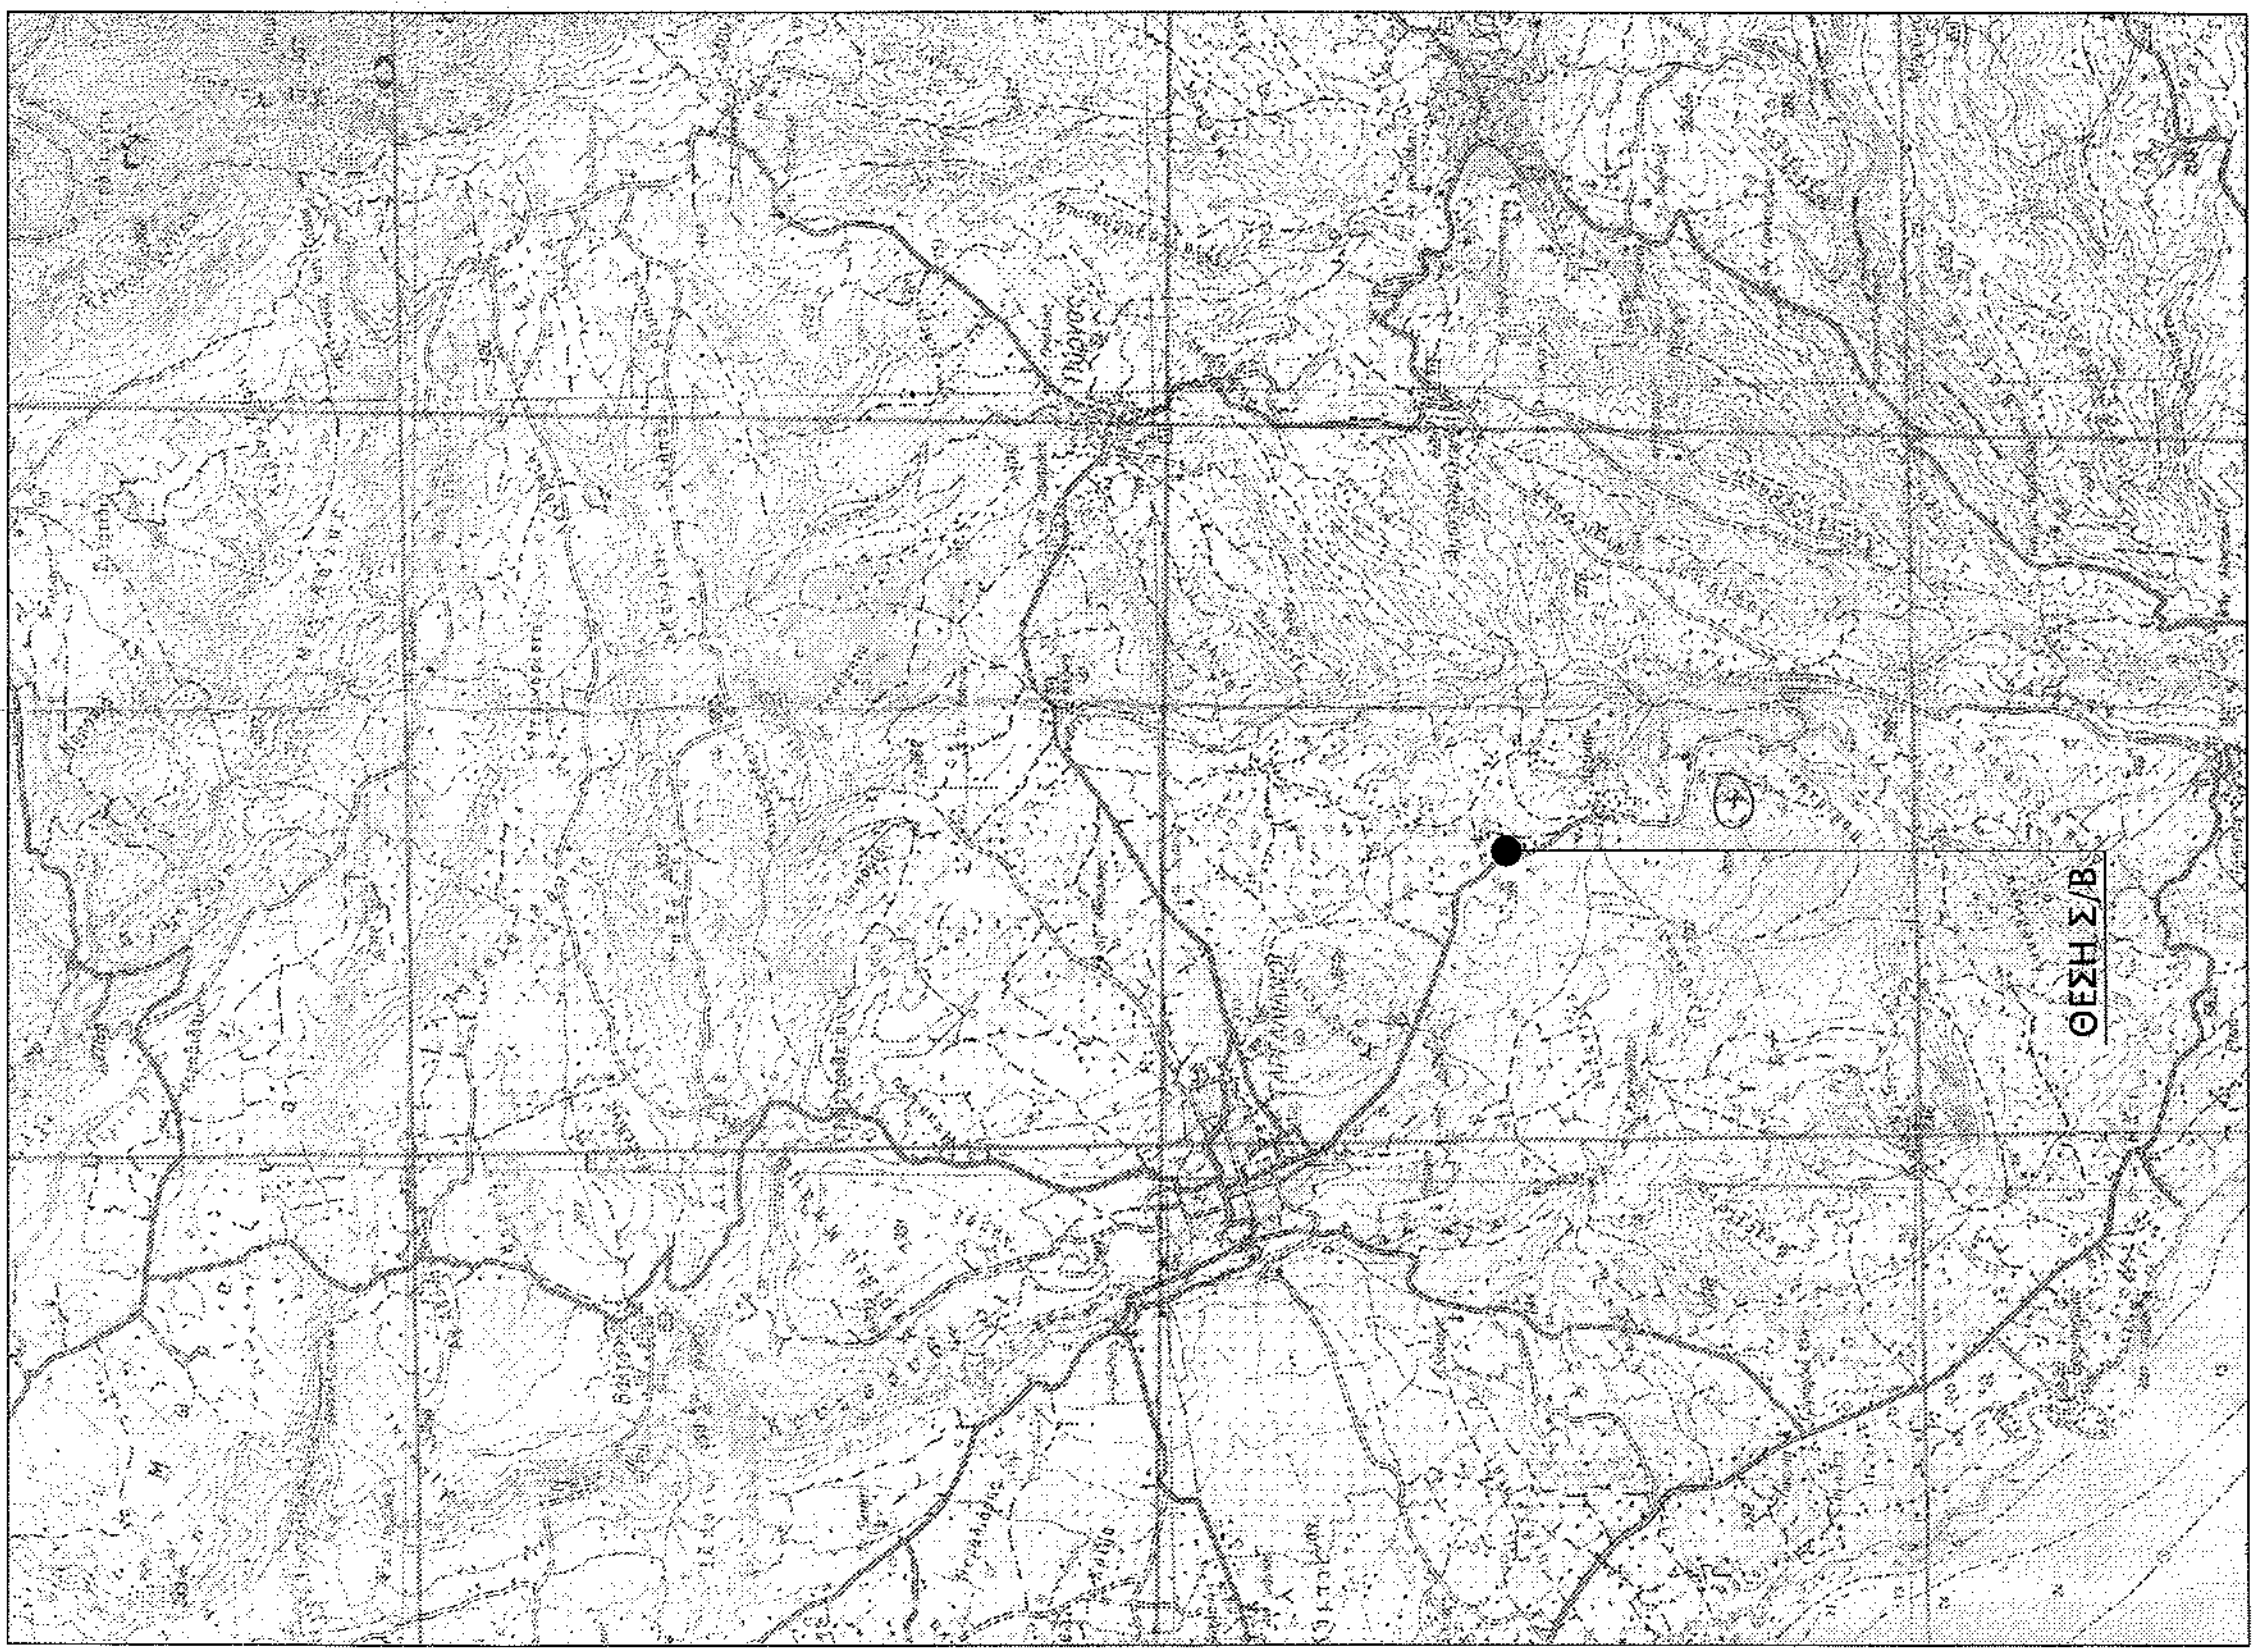

To παλαιό αντίγραφο του απογραφικού φύλλου της μητρώου
 1906/21-Α-2806 της 24ης Σεπτεμβρίου
 1906
 0 Διοικήτων Καταστάσεων

ΕΛΛΗΝΙΚΗ ΔΗΜΟΚΡΑΤΙΑ
 ΥΠΟΥΡΓΕΙΟ ΕΣΩΤΕΡΙΚΩΝ
 ΓΕΝΙΚΗ ΔΙΕΥΘΥΝΣΗ
 ΔΙΟΙΚΗΤΙΚΗΣ ΥΠΗΡΕΣΙΑΣ
 ΔΙΟΙΚΗΤΙΚΟ ΚΑΤΑΣΤΑΣΕΩΝ

Απογραφικό Νικόλαος
 Λαοαλφους

ΟΡΟΙ ΔΟΜΗΣΗΣ ΚΕΡΑΙΩΝ		
ΝΟΜΟΙ	N 207/562	N 343/196
	N 214/593	N 405/512
	N 2867/700	N 407/012
	N 2601/000	
ΕΓΚΛΩΝΙ	ΕΤΚ 1294	
	ΕΤΚ 34063	
	ΕΤΚ (32342) 893	
ΠΛΗΣΗΦΟΝ ΕΠΙΛΕΞΑΝΤΕΣ		
1. ΕΠΙΤΡΕΠΕΙΑ ΠΟΛΙΤΕΥΣΗΣ Ε.Σ.Τ. ΚΑΙ ΖΕ		
ΕΠΙΤΡΕΠΕΙΑ ΠΟΛΙΤΕΥΣΗΣ ΚΑΙ ΖΕΝΕΤΟ ΕΜΒΛΩΝ 500 μ.		
2. ΕΠΙΤΡΕΠΕΙΑ ΠΟΛΙΤΕΥΣΗΣ ΚΑΙ ΖΕΝΕΤΟ ΕΜΒΛΩΝ 500 μ.		
3. ΜΕΤΕΤΟ ΠΥΛΟ ΟΙΚΟΚΕΥΣ 3.50 μ.		
(ΠΡΟΣΔΕΥΣΗ +10% ΠΑΡΑΒΕ ΕΦΑΝΕΥΜΕΝΟ ΚΑΙ		
ΣΥΝΔΡΑΜΗ ΠΡΟΣΔΕΥΣΗ - 35%)		
4. ΠΑΡΑΤΕΛΟ ΚΑΙ ΖΕΝΕΤΟ ΕΜΒΛΩΝ ΚΑΙ ΟΙΚΟΚΕΥΣ		
3.50 μ. ΚΑΙ ΖΕΝΕΤΟ ΕΜΒΛΩΝ ΚΑΙ ΟΙΚΟΚΕΥΣ		

ΣΥΝΤΕΤΑΓΜΕΝΟΣ ΟΡΙΣΜ		ΣΥΝΤΕΤΑΓΜΕΝΟΣ ΣΤΑΣΕΩΝ	
ΚΟΡΥΦΕΣ	X	Y	Ε=500,00 μ
Α	20220,118	4107158,325	20,7
Β	20220,275	4107149,365	24,68
Γ	20221,0517	4107153,525	20,51
Δ	202192,399	4107200,710	24,99

ΣΥΝΤΕΤΑΓΜΕΝΟΣ ΣΤΑΣΕΩΝ		X	
Σ1	Σ2	Σ20220,721	Σ1
4107184,448	4107201,857	20222,133	4107184,448

ΠΑΡΑΔΟΣΕΙΣ

1. Στοιχεία συντεταγμένων ΕΓΣΑ '87.
2. Υψομετρική διαφορά 0.00 από μ. στ. βάθρασης.
3. Ισοδιαστήκη ισολογίου καμινάκι 0.40 m.
4. Η τοπογραφική απεικόνιση έγινε με γεωδαιτικό σταθμό.
5. Το συμβόλαιο υπαλοχρήστηκε με την μέθοδο του Gauss.

ΕΜΒΛΑΔΟΜΕΤΡΙΣΗ

ΕΜΒΛΑΔΟ (Α.Β.Γ.Δ.Α.Υ) = 500.00 ± 4

ΥΠΟΜΗΝΗΜΑ	
Αξονική Ορίων Οικοπέδου	$\frac{V_i}{O_{\text{γινώσκου}}}$ Σημείο Στάσης
Κεντρική Οικοπέδου	ΔT_i τριγωνομετρικό $\Gamma.Y.\Sigma$

[illegible]

Τα ολ. υποφέρονται στο ελλειψοειδές αναφοράς GRS 80 του συστήματος E.T. Σ.Α '87


φ : 37° 02' 02"
λ : 21° 39' 50"

Τα φλ αναφέρονται στο ελλειψοειδές αναφοράς GRS 80 του συστήματος W.G.S. '84

φ : 37° 02' 11"
 λ : 21° 39' 53"

ΟΔΟΙΠΟΡΙΚΟ ΣΚΑΡΙΦΗΜΑ

ΟΔΟΙΠΟΡΙΚΟ ΣΚΑΡΙΦΗΜΑ
ΣΤΑΘΜΟΣ ΒΑΣΗΣ S.N.:303 - PYLOS

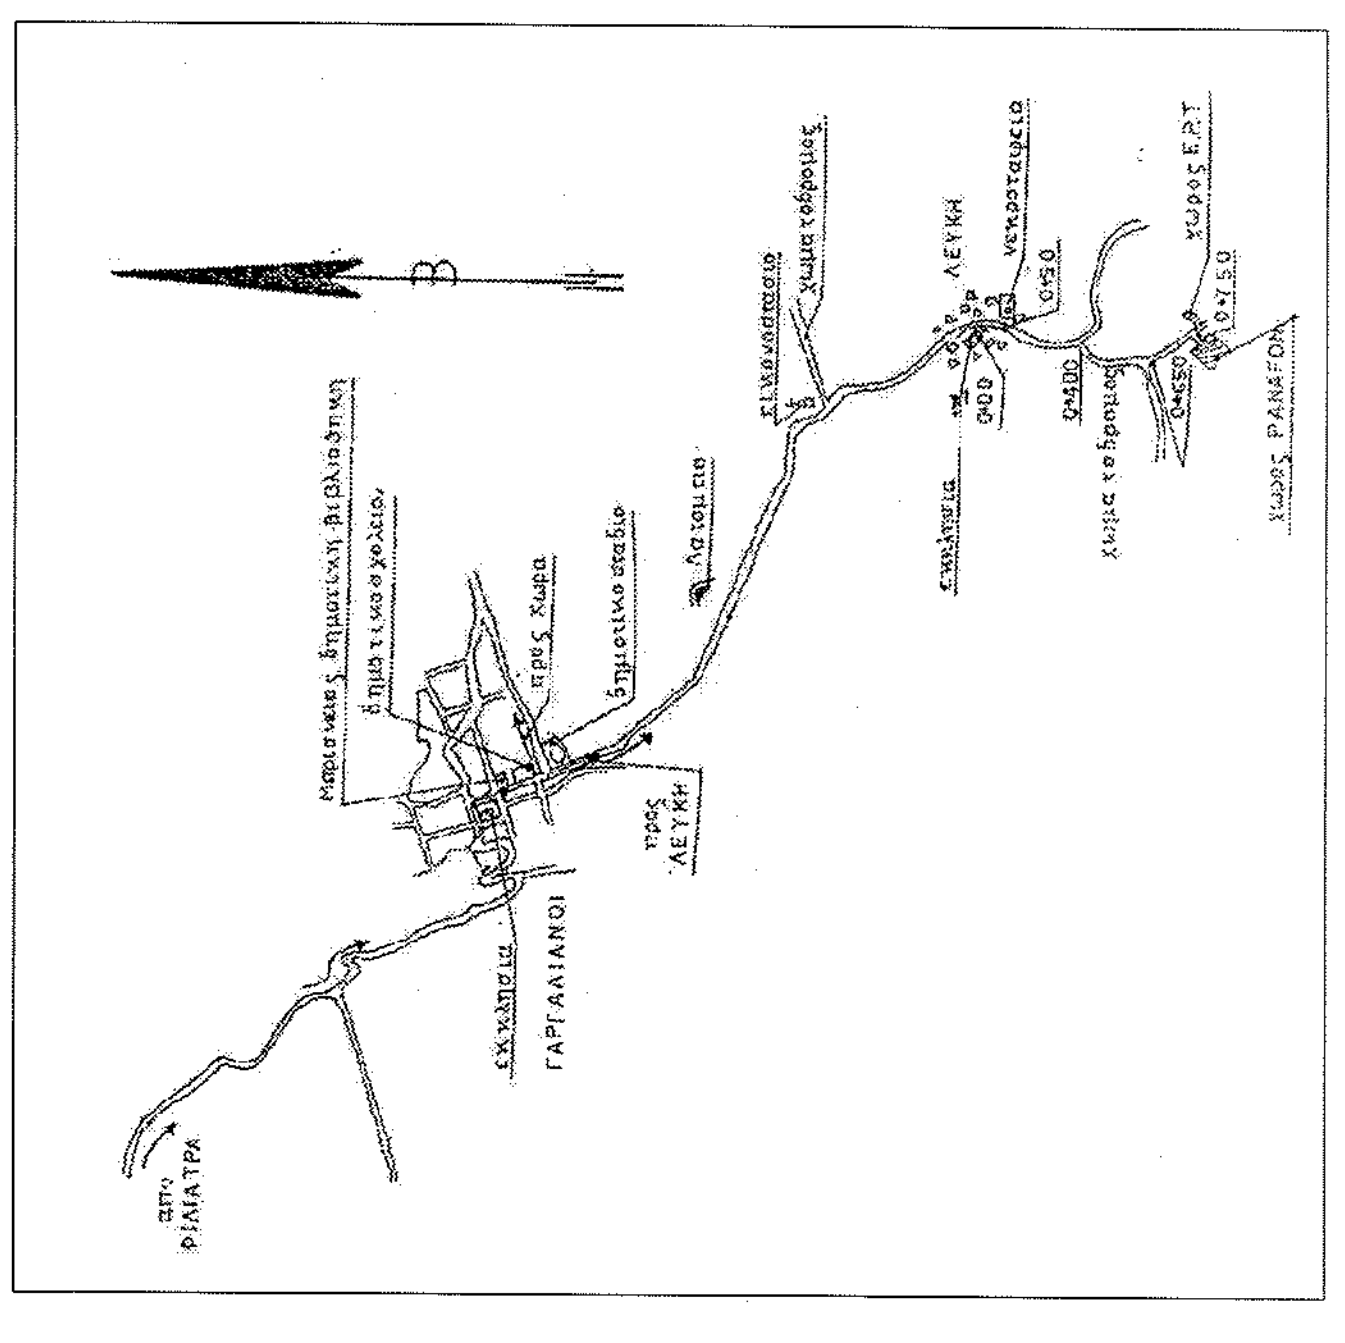[illegible][illegible]

КОМПАС 1:100 1:100	SITE PLAN		SCALE 1:100		1:100 КОМПАС 1:100
	ТОПОГРАФИКО ДИАГРАММА		METRIC 1:100		

ENVIJAS BORGESSE 	22/01/04	22/01/04	22/01/04	22/01/04
ENVIJAS BORGESSE	22/01/04	22/01/04	22/01/04	22/01/04