Αριθμός No	Ημ.νία Date	Περιγραφή Description	Μελέτη Design	Έλεγχος Checked	Έγκριση Approval

ΑΝΑΘΕΩΡΗΣΕΙΣ / REVISIONS

ΚΥΡΙΟΣ ΤΟΥ ΕΡΓΟΥ:
PROJECT PROMOTER:

ΤΕΡΝΑ ΕΝΕΡΓΕΙΑΚΗ
ΟΜΙΛΟΣ ΓΕΚ ΤΕΡΝΑ

Τίτλος Έργου:
Project Title:

ΥΔΡΟΗΛΕΚΤΡΙΚΟ ΕΡΓΟ "ΑΥΛΑΚΙ"
επί του ποταμού Αχελώου

HYDROPOWER PLANT "AVLAKI"
on Acheloos river

Θέση:

ΤΕΜΑΧΙΟ Ε1
ΣΤΙΣ Τ.Κ. ΜΕΣΟΠΥΡΓΟΥ ΚΑΙ ΜΕΓΑΛΟΧΑΡΗΣ
Π.Ε. ΑΡΤΑΣ.

Τίτλος Σχεδίου:
Drawing Title:

ΤΟΠΟΓΡΑΦΙΚΟ ΔΙΑΓΡΑΜΜΑ

Αριθμός Σχεδίου
Drawing No

Ε1/Τ1

Κλίμακα / Scale

1:2.000

	Όνομα / Name	Υπογραφή / Signature
ΣΥΝΤΑΞΗ / DESIGN:	Δ. ΛΙΝΑΡΔΑΤΟΣ D. LINARDATOS / Ι. ΖΑΛΑΧΩΡΗ I. ZALACHORI	
ΓΙΑ ΤΟΝ ΚΥΡΙΟ ΤΟΥ ΕΡΓΟΥ / FOR THE PROJECT PROMOTER:	Ελεγχος/checked: Ι. ΖΑΛΑΧΩΡΗ I. ZALACHORI	
	Εγκριση/approved: Π. ΤΣΙΚΝΑΚΟΥ P. TSIKNAKOU	

Κωδ. Έργου Project Code	5314		MD	PX	DRW			Έκδοση / Revision	

ΔΙΑΓΡΑΜΜΑ ΣΥΝΔΕΣΗΣ ΣΧΕΔΙΩΝ

Ε1/Τ1	**Ε1/Π1** ΠΙΝΑΚΑΣ ΣΥΝΤΕΤ/ΝΩΝ ΤΜΗΜΑΤΩΝ	**Ε1/Π2** ΠΙΝΑΚΑΣ ΣΥΝΤΕΤ/ΝΩΝ ΤΜΗΜΑΤΩΝ
Ε1/Τ2	**Ε1/Τ3**	
Ε1/Τ4	**Ε1/Τ5**	

Β Δ Α Ν

ΥΠΟΜΝΗΜΑ
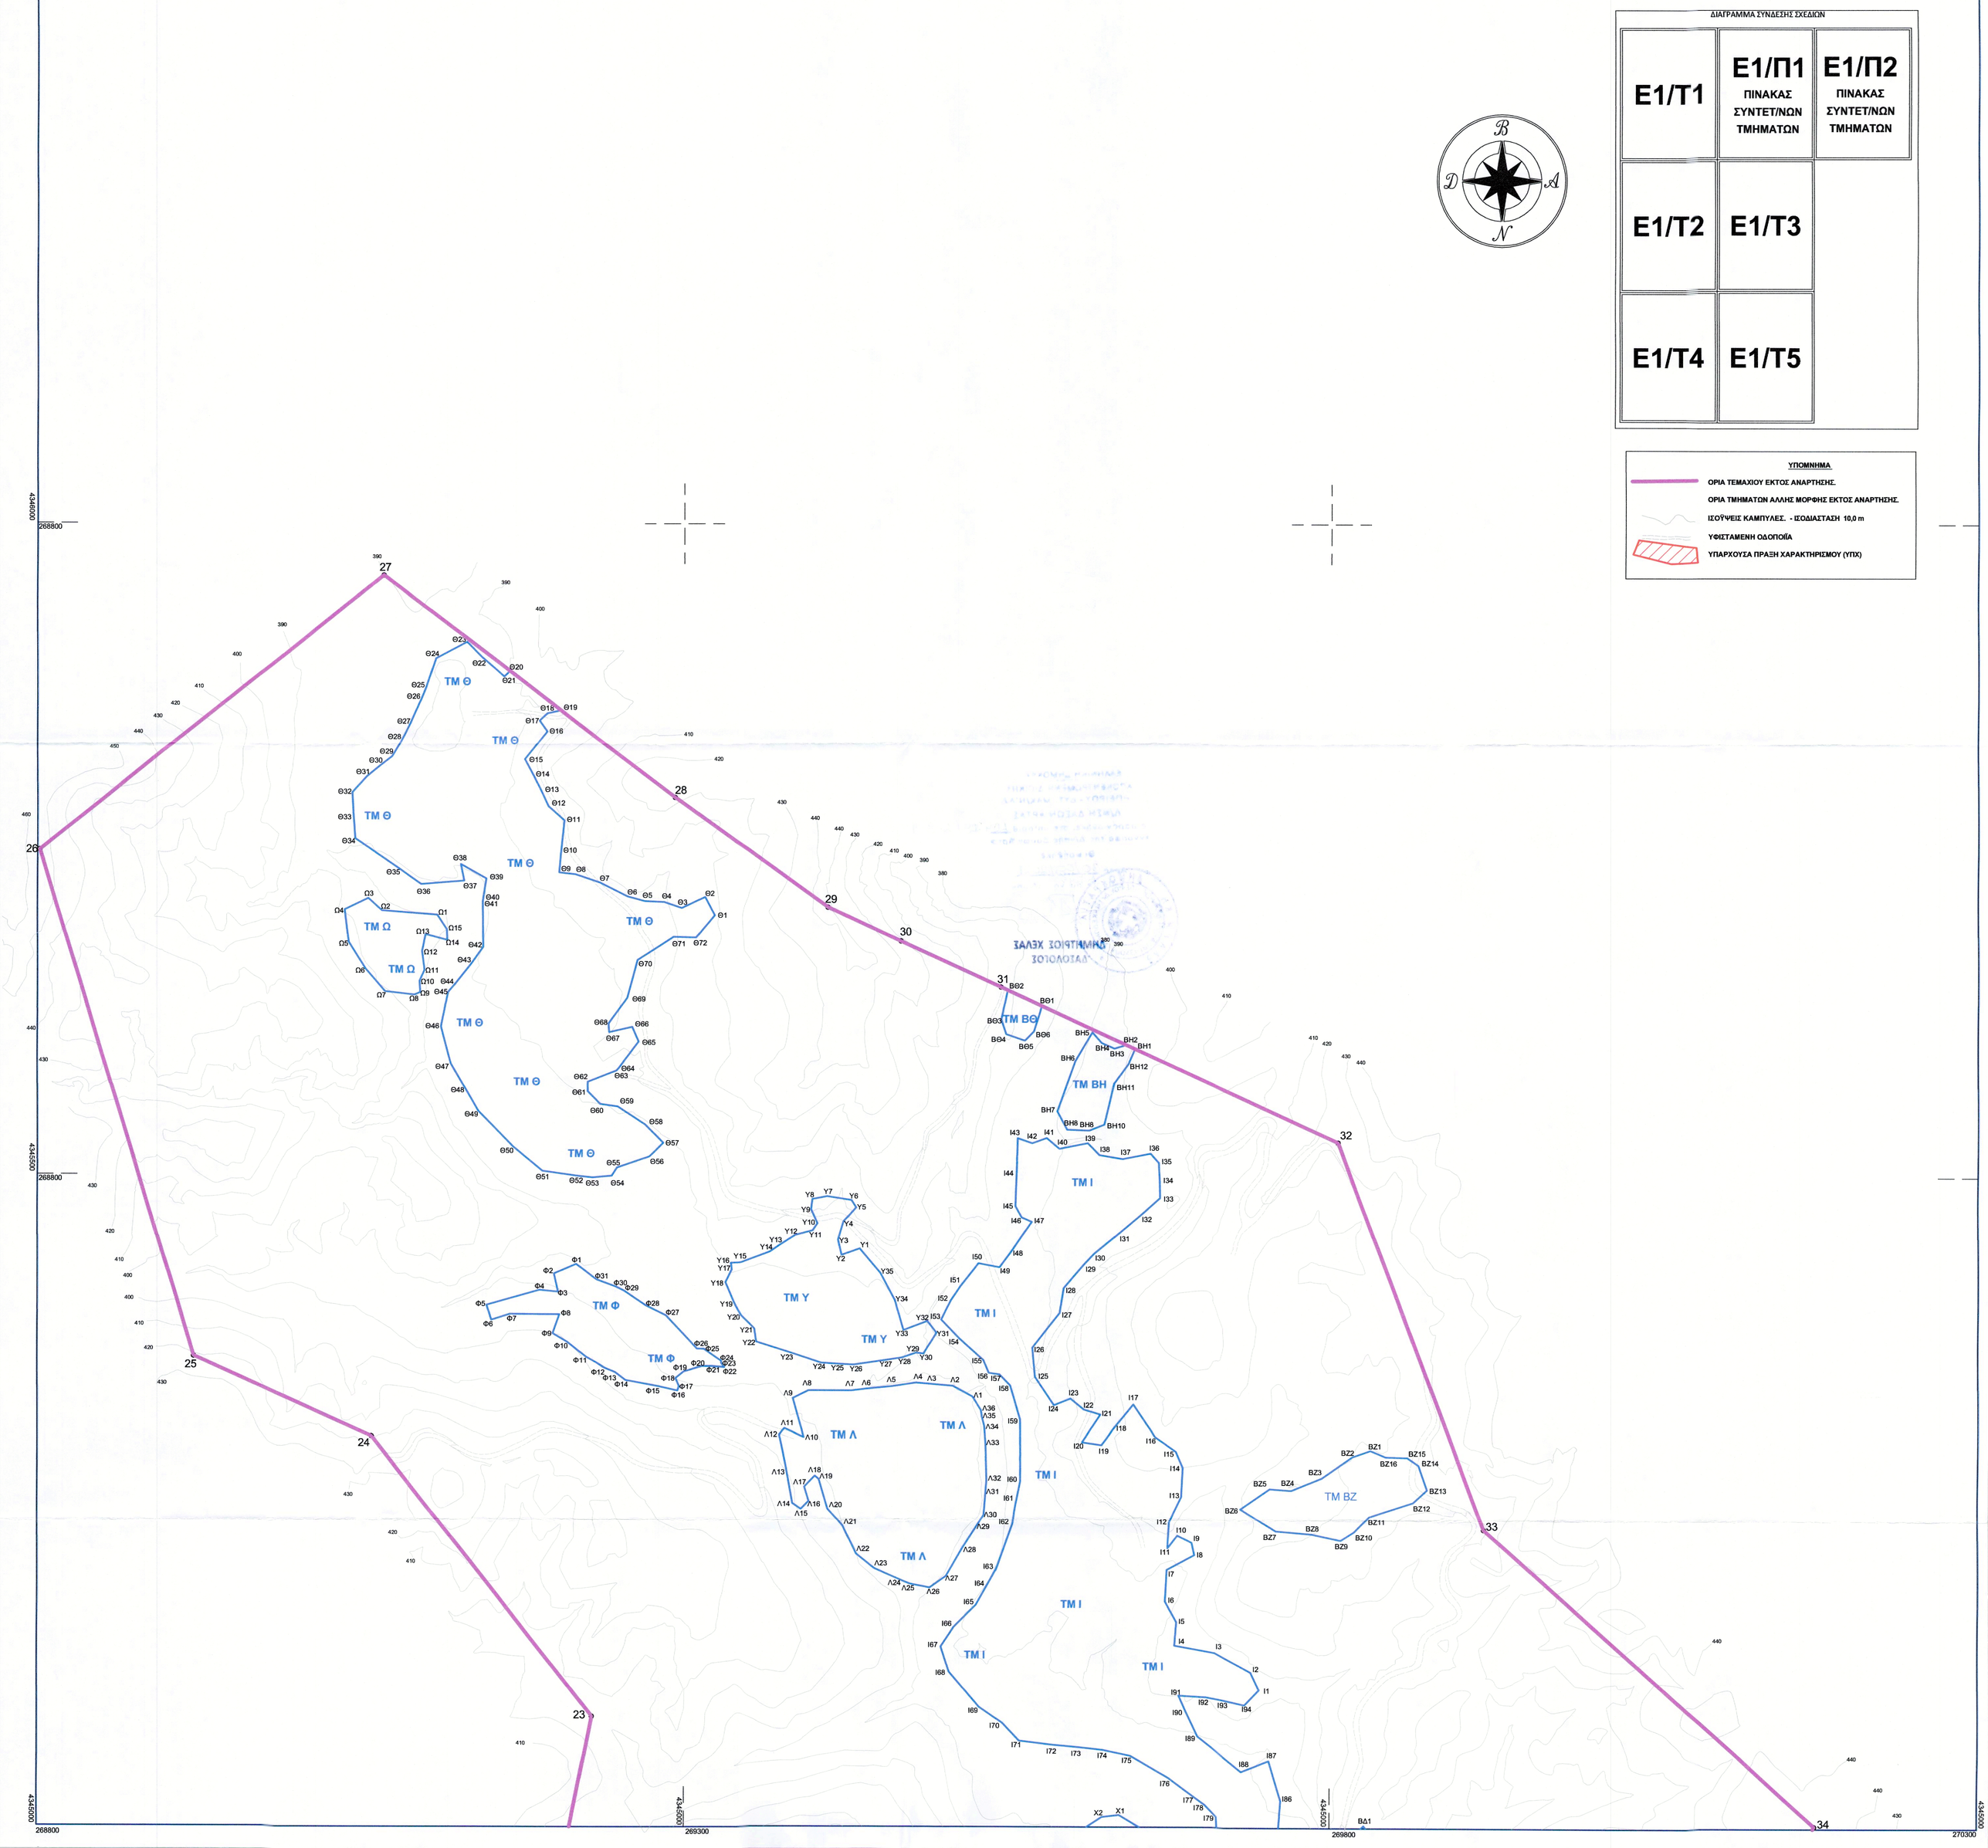
- ΟΡΙΑ ΤΕΜΑΧΙΟΥ ΕΚΤΟΣ ΑΝΑΡΤΗΣΗΣ.
- ΟΡΙΑ ΤΜΗΜΑΤΩΝ ΑΛΛΗΣ ΜΟΡΦΗΣ ΕΚΤΟΣ ΑΝΑΡΤΗΣΗΣ.
- ΙΣΟΫΨΕΙΣ ΚΑΜΠΥΛΕΣ. - ΙΣΟΔΙΑΣΤΑΣΗ 10,0 m
- ΥΦΙΣΤΑΜΕΝΗ ΟΔΟΠΟΙΪΑ
- ΥΠΑΡΧΟΥΣΑ ΠΡΑΞΗ ΧΑΡΑΚΤΗΡΙΣΜΟΥ (ΥΠΧ)