

ΤΙΤΛΟΙ ΙΔΙΟΚΤΗΣΙΑΣ

Τετράκι 11812, 23/05/2006 Γενική αρχική μελέτη της οικοδομικής φέρουσας κατασκευής 1/Παραρτήματα
 1ε' αριθμ.8896, 14/05/1960 Πιστοποίηση της ορθότητας της Εργασίας Διόρθωσης Νεοκτιστού Συναρμ.

ΔΗΛΩΣΗ ΙΔΙΟΚΤΗΣΗΣ ΥΠΟΔΕΙΞΗΣ ΟΡΙΣΜΩΝ

Ο κτιφάδης υπογράφωνας Δημήτριος Μίχας, ιδιοκτήτης του αρθρογραφικού στα σχέδια καταγραφικού διόρθωσης ορθότητας, καθίσταται για την παρούσα και διόρθωση ορίων και για την οριστική της θέσης της καλής και για την διατήρησή και την αυτή καθεύε εργασία δεσμευμένος.

Ο ΔΗΛΩΣΩΝ

ΔΗΛΩΣΗ ΜΗΧΑΝΙΚΟΥ (Ν.651/77 - Ν.1337/83)



Ο κτιφάδης υπογράφωνας Αποστολός Ι. Αποστολόπουλος, Μηχανικός Τ.Ε. δηλώνει πιστεύω ότι το αρθρογραφικό με στοιχεία μετρήσεων Α.Β.Γ.Δ.Ε.Ζ.Η.Θ.Κ.Δ.Μ.Ν.Ξ.Α. οριστικής διόρθωσης Μίχας, βρίσκεται στη θέση "ΝΤΑΣΗ Η ΑΓΙΟΣ ΑΘΑΝΑΣΙΟΣ" Χημειοτεχνική Σελίδα 10/11, οριστικής διόρθωσης Μίχας, βρίσκεται στην περιοχή στα κατά την οριστική μελέτη και κατασκευή σύμφωνα με την αρχιτεκτονική μελέτη και σύμφωνα με τα στοιχεία καταγραφικού οριστικής διόρθωσης Μίχας, σύμφωνα με τα στοιχεία καταγραφικού οριστικής διόρθωσης Μίχας. Το αρθρογραφικό καταγράφει με τη μέθοδο των συντεταγμένων των σημείων της. Τα όρια που καθίσταται ο δεικνύμενος με στοιχεία καταγραφικού οριστικής διόρθωσης οριστικής διόρθωσης ορίων.

ΑΠΟΣΤΟΛΟΣ Ι. ΑΠΟΣΤΟΛΟΠΟΥΛΟΣ
 ΠΤΥΧΟΣ ΠΟΛΙΤΙΚΟΣ ΜΗΧΑΝΙΚΟΣ Τ.Ε.
 ΑΡΧΙΤ. ΜΗΤΡΩΟΥ ΕΤΕΜ : 4.0786
 ΤΗΛ. ΚΙΝ. 6978 487 210
 ΑΦΜ 062927185 - ΔΟΥ 1424

Ο ΔΗΛΩΣΩΝ

σ/α	X (m)	Y (m)	S (m)
A	459978.66	4232091.22	15.07
B	459988.02	4232079.41	47.62
Γ	460035.63	4232080.48	18.49
Δ	460054.06	4232079.13	24.04
E	460051.71	4232055.20	24.27
Z	460044.14	4232032.14	20.63
H	460042.91	4232011.55	26.42
Θ	460047.31	4231985.51	52.30
I	459995.91	4231995.17	17.52
K	459984.26	4232008.26	8.48
Λ	459983.70	4232016.72	22.42
M	459979.69	4232038.78	31.40
N	459976.25	4232069.99	15.93
E	459967.04	4232091.22	14.24

E = 6032.64+φ.

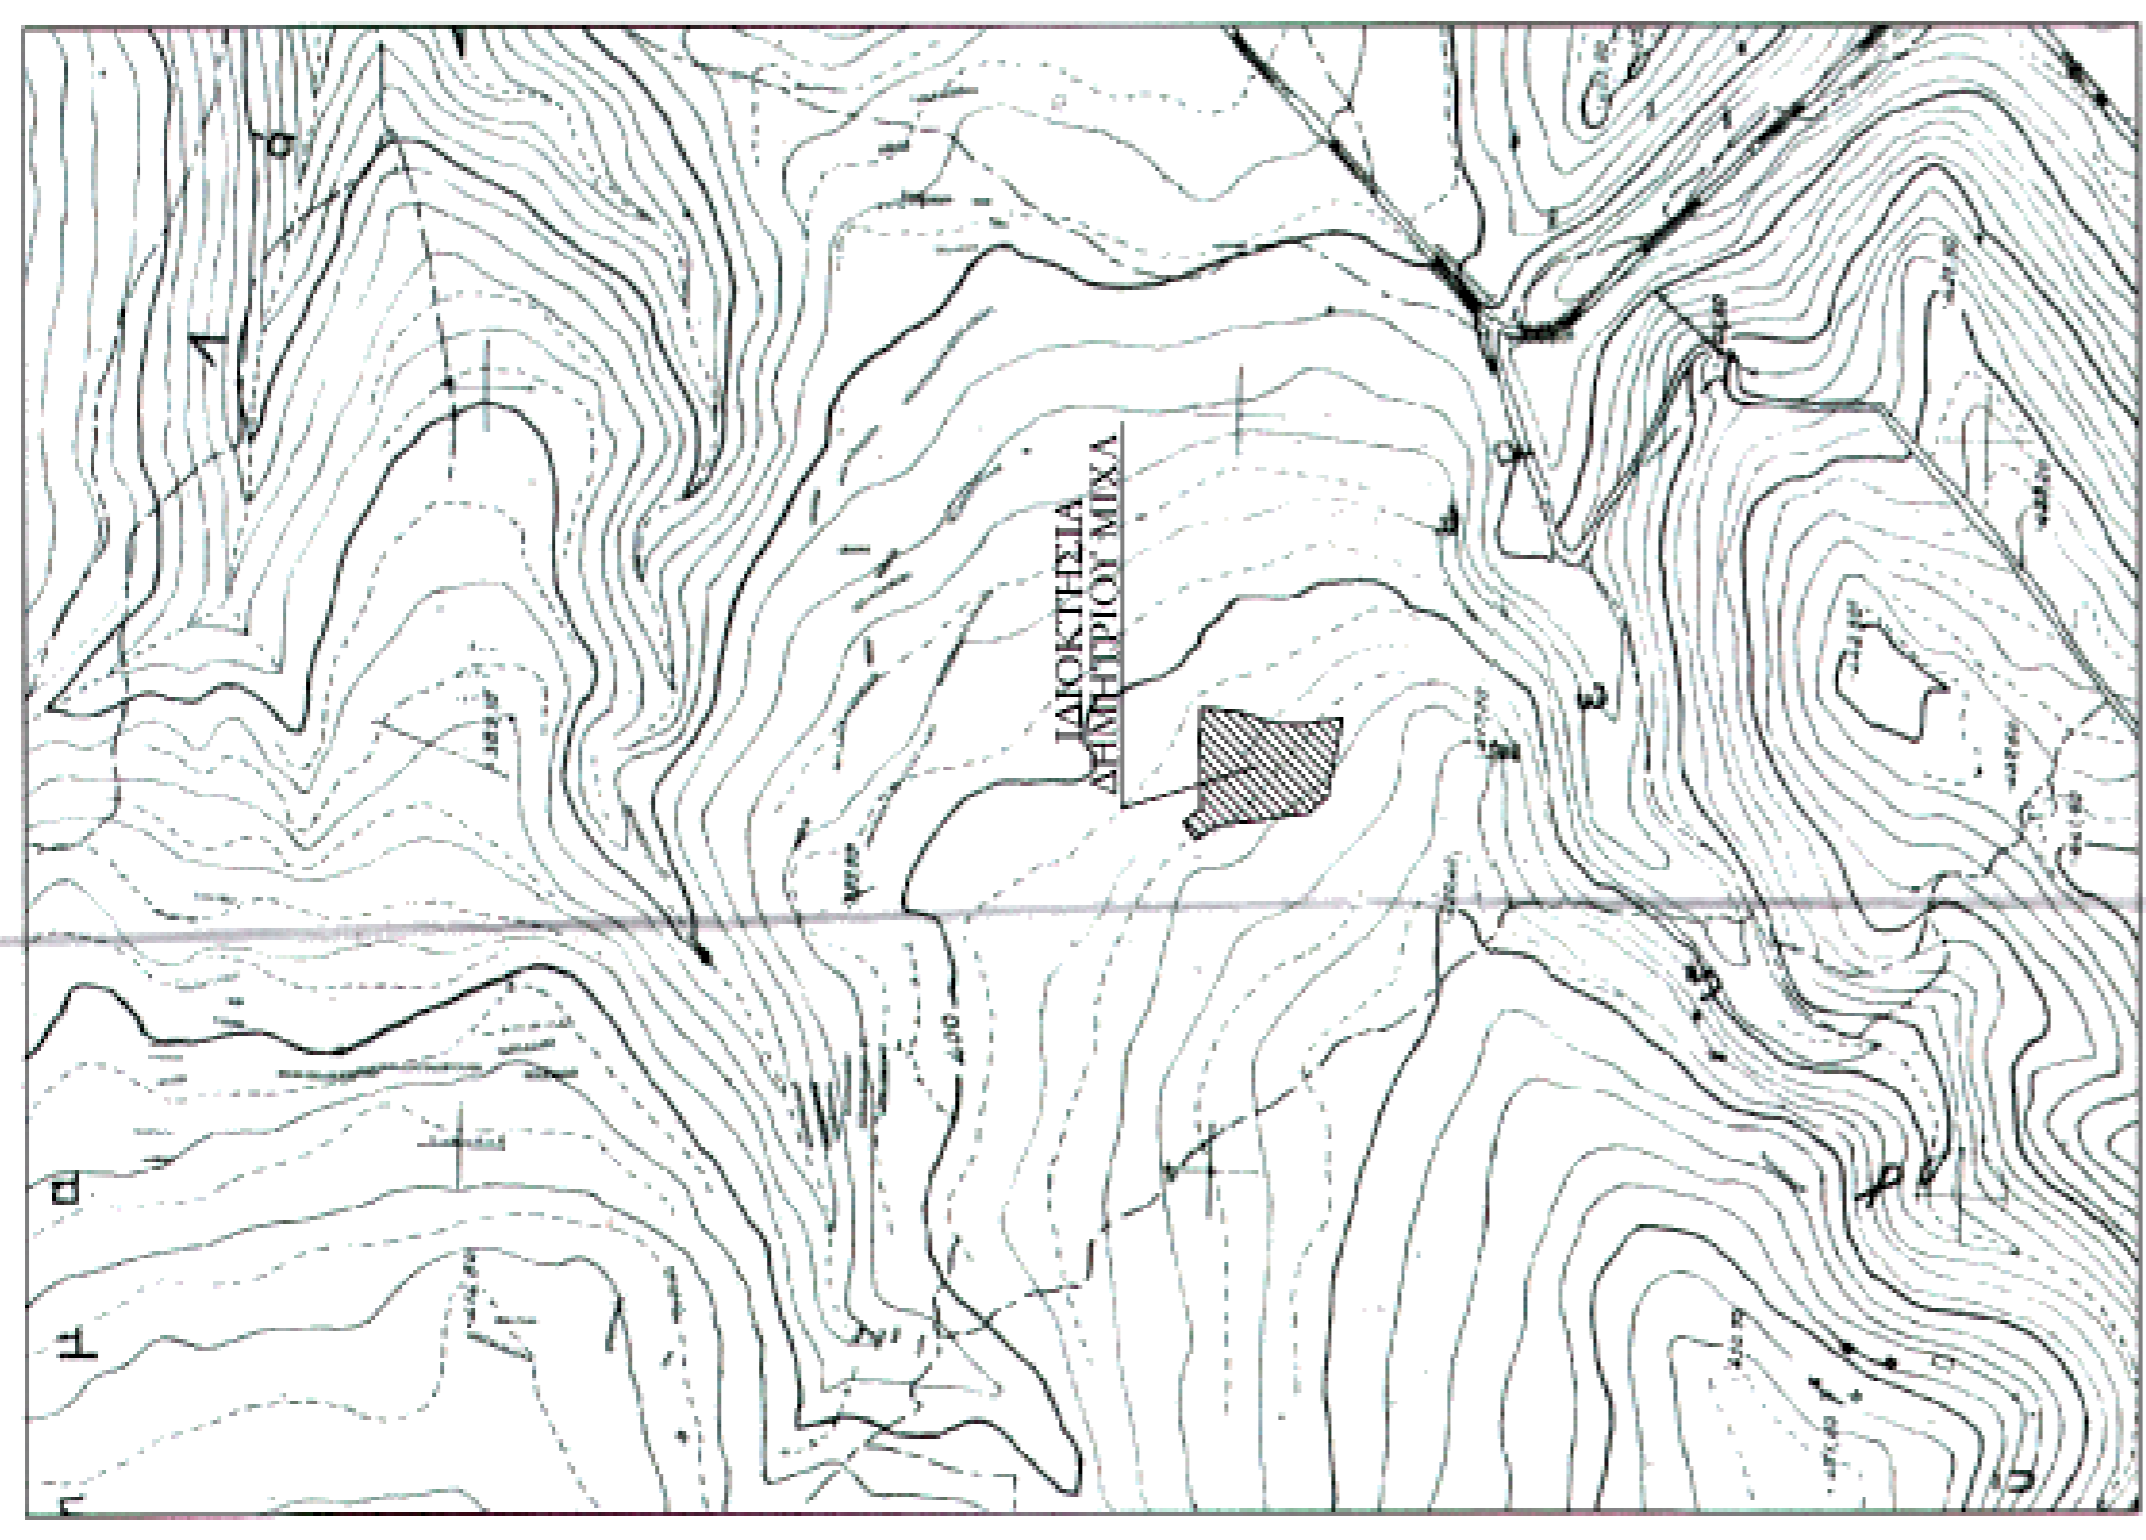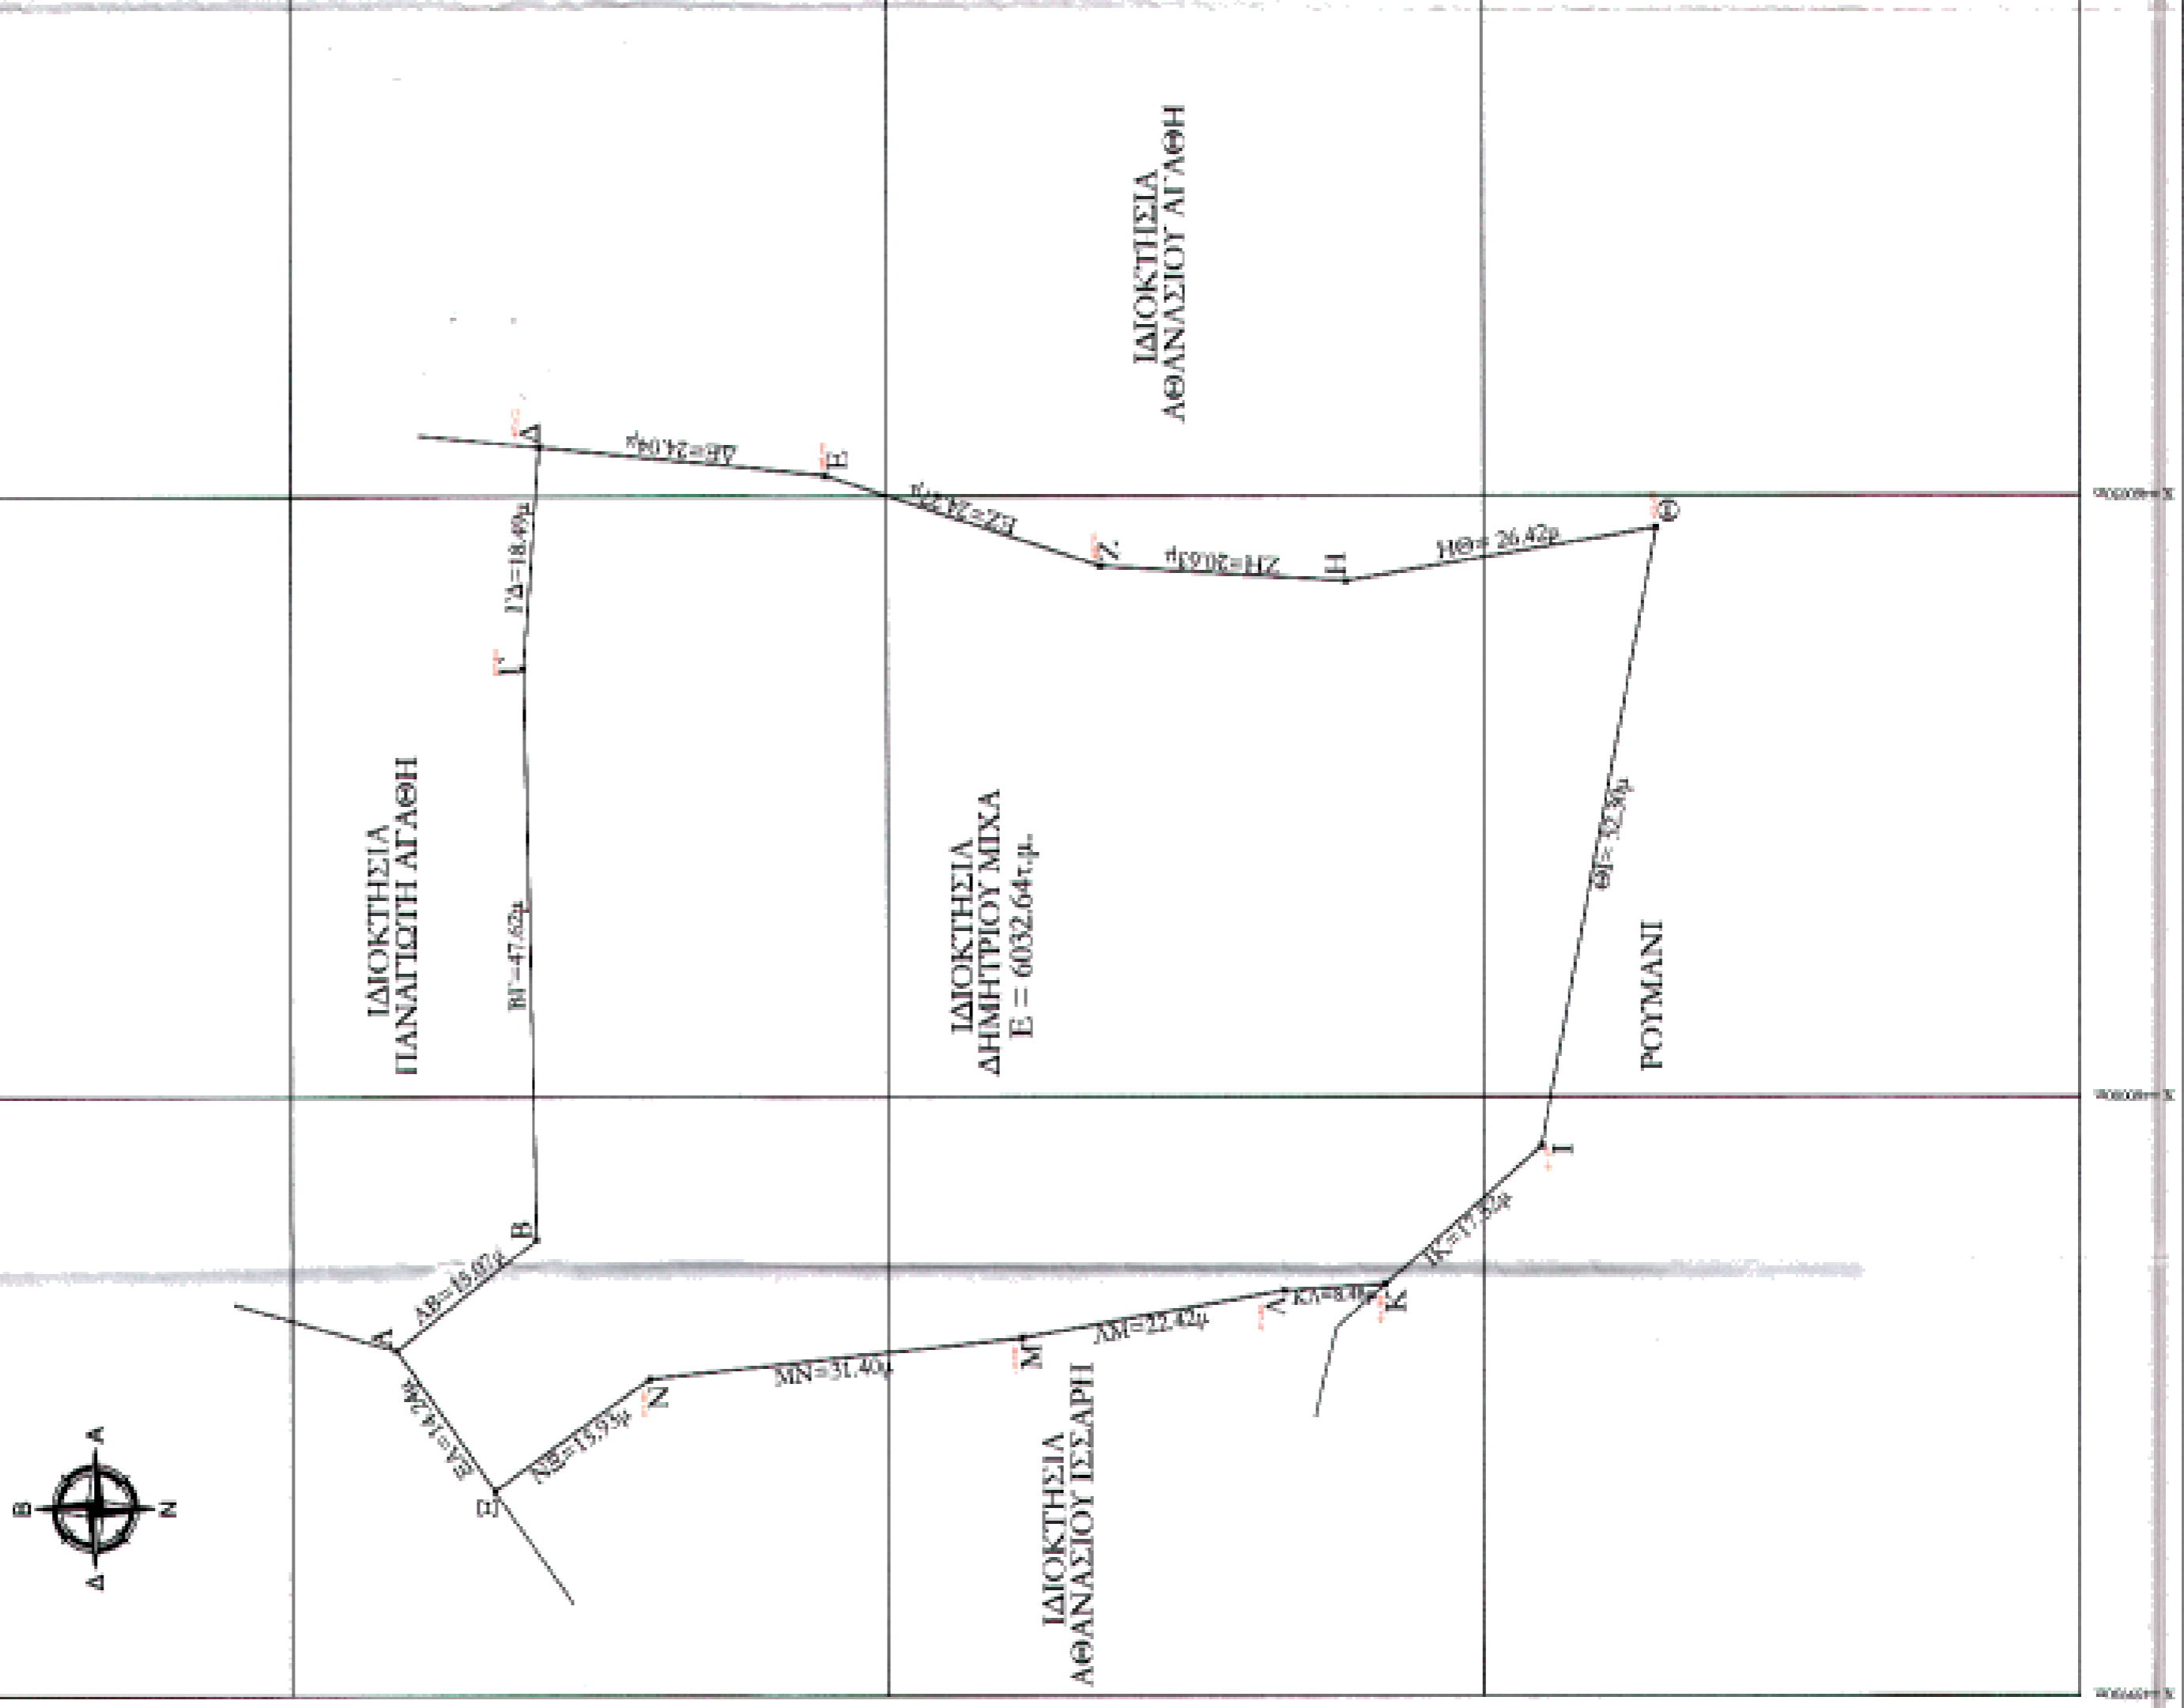

ΑΠΟΣΠΑΣΜΑ ΧΑΡΤΗ Γ.Υ.Σ. 6423/5" 1/5000



ΑΠΟΣΠΑΣΜΑ ΚΤΗΜΑΤΟΛΟΓΙΟΥ

Εργοδότης	ΔΗΜΗΤΡΙΟΣ ΜΙΧΑΣ
Έργο	ΑΠΟΤΥΠΩΣΗ ΙΔΙΟΚΤΗΣΙΑΣ
Θέση	ΝΤΑΣΗ Η ΑΓΙΟΣ ΑΘΑΝΑΣΙΟΣ Χημειοτεχνική Σελίδα 10/11 ΔΙΟΡΘΩΣΗ Π.Ε.ΒΟΙΩΤΙΑΣ
Μελετητής	ΑΠΟΣΤΟΛΟΠΟΥΛΟΣ ΑΠΟΣΤΟΛΟΣ Πολιτικός Μηχανικός Τ.Ε.
ΕΠΑΓΓΕΛΜΑΤΙΚΟ ΔΕΛΤΙΟ ΑΡΙΘΜΟΣ 12 ΘΕΣΗ ΤΗΛ. 20025-23586	
Θέμα Σχεδίου	Αριθμός Σχεδίου
ΤΟΠΟΓΡΑΦΙΚΟ ΔΙΑΓΡΑΜΜΑ	Τ4
Κλίμακα	1/500
Χρόνος Μελέτης	ΙΟΥΛΙΟΣ 2014
Ο συντάξας	<div style="display: flex; justify-content: space-between;"> <div style="width: 45%;"> <p>ΑΠΟΣΤΟΛΟΣ Ι. ΑΠΟΣΤΟΛΟΠΟΥΛΟΣ ΠΤΥΧΟΣ ΠΟΛΙΤΙΚΟΣ ΜΗΧΑΝΙΚΟΣ Τ.Ε. ΑΡΧΙΤ. ΜΗΤΡΩΟΥ ΕΤΕΜ : 4.0786 ΕΠΕΚΛΕΒΟΥΣ & ΕΠΑΓΓΕΛΜΑΤΙΚΑ 15/11/2014 ΤΗΛ. ΚΙΝ. 6978 487 210 ΑΦΜ 062927185 - ΔΟΥ 1424</p> </div> <div style="width: 45%;"> <p>Φωτογραφία Υπηρεσίας ΚΩΔ. ΠΡΩΤΟΚΟΛΛΟΥ Τ.Ε. 1851/18722 στο αρ. αριθμ. 23.05.14/18722 Υπογράφω Ο Διορθωτής</p> </div> </div>