
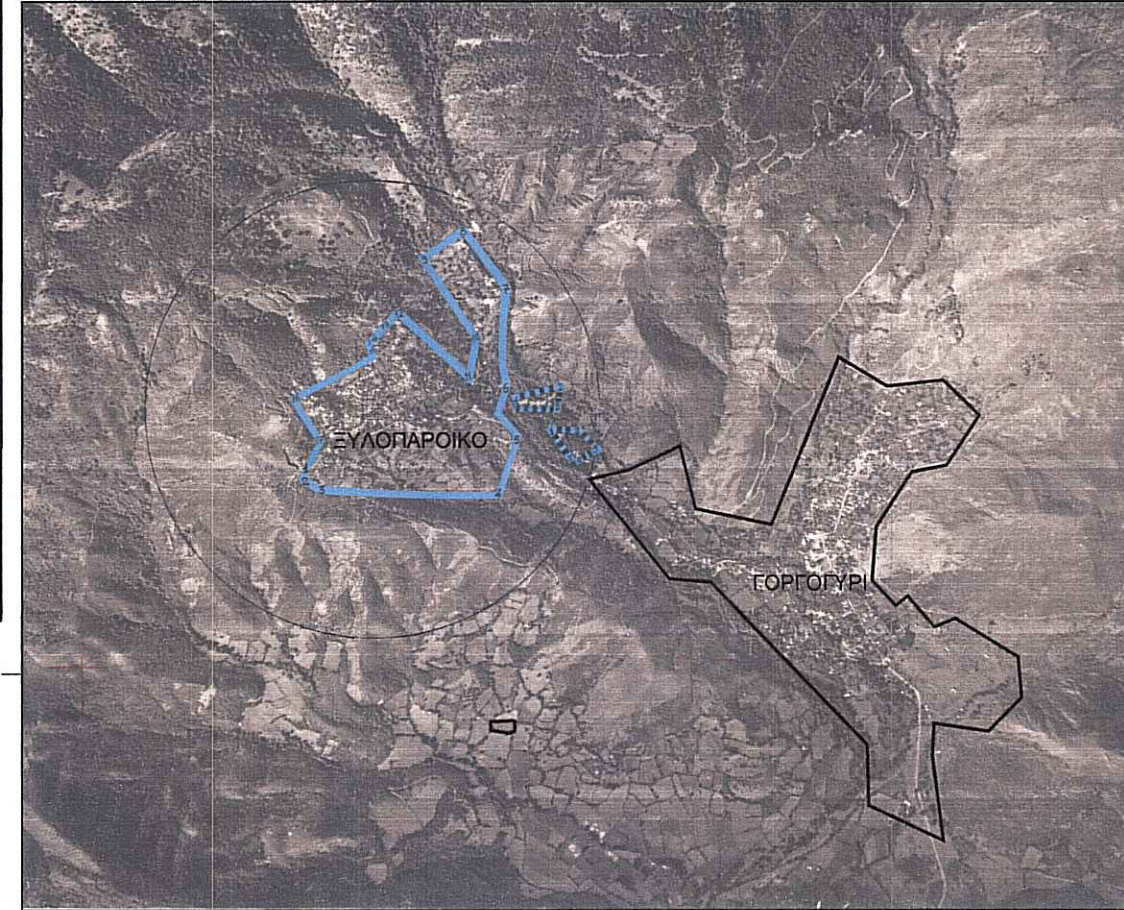


ΕΜΒΑΔΟ ΑΓΡΟΤΕΜΑΧΙΟΥ

A/A	ΣΗΜΕΙΟ	X	Y	H	ΜΗΚΟΣ ΠΛΕΥΡΑΣ
1	A	293163.303	4379022.549	0.00	-
2	B	293162.625	4379016.042	0.00	6.54
3	Γ	293161.502	4378989.491	0.00	26.57
4	Δ	293159.393	4378978.932	0.00	10.77
5	Ε	293157.710	4378964.222	0.00	14.81
6	Ζ	293156.934	4378957.607	0.00	6.66
7	Η	293156.664	4378951.494	0.00	6.12
8	Θ	293148.177	4378955.969	0.00	9.59
9	Ι	293128.745	4378959.258	0.00	19.71
10	Κ	293119.365	4378962.777	0.00	10.02
11	Λ	293116.749	4378988.401	0.00	25.76
12	Μ	293113.940	4379024.904	0.00	36.61
13	Ν	293113.040	4379044.845	0.00	19.96
14	Ξ	293116.593	4379061.151	0.00	16.69
15	Ο	293135.041	4379048.101	0.00	22.60
16	Π	293153.432	4379039.483	0.00	20.31
17	Ρ	293157.198	4379033.158	0.00	7.36
18	Σ	293163.495	4379029.132	0.00	7.47
19	Α	293163.303	4379022.549	0.00	6.59

ΕΜΒΑΔΟ = 4032.69 Μ2

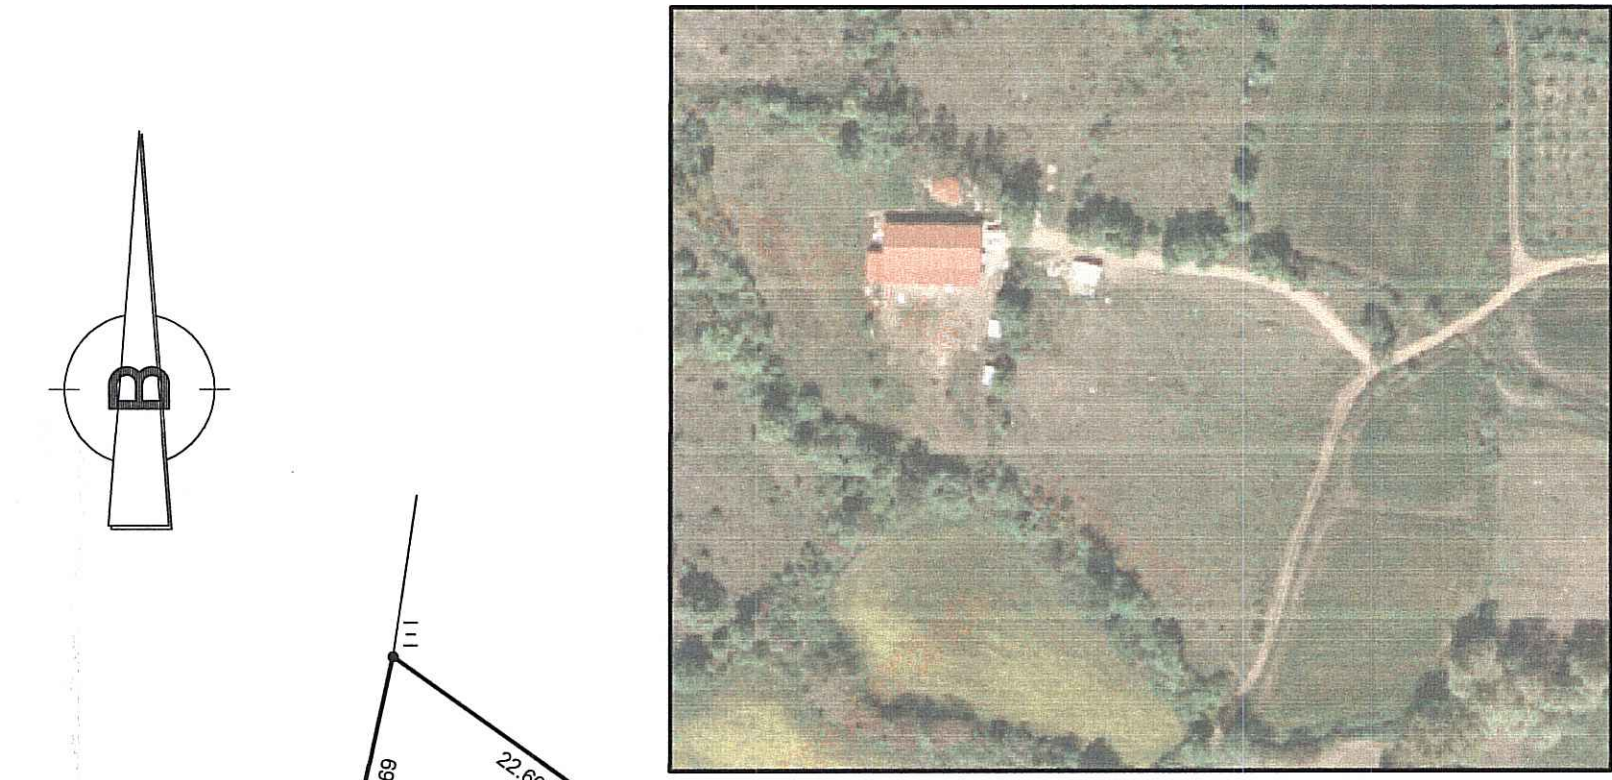

ΝΟΜΟΣ Τρικάλων
Πολεοδομική Υπηρεσία

Όριο Δικαιώματος
Σταθμεύσεις

1. Εξωτερικό
2. Άκρον
3. Σημείο κέντρου κτισμάτων
4. Σημείο κέντρου οδών
5. Σημείο κέντρου τετραγώνων
6. Σημείο κέντρου τετραγώνων
ΟΡΙΟΓΡΑΦΙΚΗ ΔΙΚΗΣΗ

Αρ. Σχεδίου: Π.1.1
Κλίμακα: 1:500



ΤΕΧΝΙΚΟ ΓΡΑΦΕΙΟ

ΛΙΑΚΟΣ ΒΑΣΙΛΕΙΟΣ
ΧΕΛΙΔΩΝΗΣ ΧΡΗΣΤΟΣ
ΣΚΡΕΚΑΣ ΒΑΙΟΣ
ΠΟΛΙΤΙΚΟΙ ΜΗΧΑΝΙΚΟΙ

Αντίκει στο
6119/202461/10.10.14
Έγγραφο μας
20.10.14
Ο ΔΑΣΑΡΧΗΣ

Ελέγχθηκε
ΤΡΙΚΑΛΑ
Ε-10-2014
ΤΣΙΑΜΗ ΑΝΝΑ
ΔΑΣΟΛΟΓΟΣ

Κουλουκούρας Χρήστος
Δασολόγος με Β' βαθμό

ΘΕΩΡΗΣΗ	
ΙΔΙΟΚΤΗΤΗΣ ΓΗΠΕΔΟΥ	ΘΕΜΕΛΗ ΚΩΝΣΤΑΝΤΙΝΙΑ του ΧΡΗΣΤΟΥ
ΙΔΙΟΚΤΗΤΗΣ ΕΚΜΕΤΑΛΛΕΥΣΗΣ	ΘΕΜΕΛΗΣ ΜΙΛΤΙΑΔΗΣ του ΔΗΜΗΤΡΙΟΥ
ΕΡΓΟ	ΠΟΙΜΝΙΟΣΤΑΣΙΟ 300 ΠΡΟΒΑΤΩΝ
ΘΕΣΗ ΕΡΓΟΥ	ΑΓΡΟΤΙΚΗ ΠΕΡΙΟΧΗ Τ.Κ ΕΥΛΟΠΑΡΙΚΟΥ ΔΗΜΟΥ ΤΡΙΚΚΑΙΩΝ
ΘΕΜΑ ΣΧΕΔΙΟΥ	ΤΟΠΟΓΡΑΦΙΚΟ
ΚΛΙΜΑΚΑ	1:500
ΑΡΙΘΜΟΣ ΣΧΕΔΙΟΥ	T 1
ΗΜΕΡΟΜΗΝΙΑ	ΑΥΓΟΥΣΤΟΣ 2014
ΣΦΡΑΓΙΔΑ - ΥΠΟΓΡΑΦΗ	
ΜΕΛΕΤΗΤΗΣ	
ΛΙΑΚΟΣ ΒΑΣΙΛΕΙΟΣ	ΠΟΛ. ΜΗΧΑΝΙΚΟΣ
ΧΕΛΙΔΩΝΗΣ ΧΡΗΣΤΟΣ	ΠΟΛ. ΜΗΧΑΝΙΚΟΣ
ΣΚΡΕΚΑΣ ΒΑΙΟΣ	ΠΟΛ. ΜΗΧΑΝΙΚΟΣ

Ο υπεύθυνος δόλων

ΒΑΣΙΛΕΙΟΣ Ν. ΛΙΑΚΟΣ
ΔΙΠΛ. ΠΟΛΙΤΙΚΟΣ ΜΗΧΑΝΙΚΟΣ Δ.Π.Θ.
ΜΕΛΟΣ Τ.Ε.Ε. - ΑΡΧΙΤΕΚΤΟΝΟΥ 73392
ΒΑΡΒΙΤΣΙΩΤΗ 12 - ΤΡΙΚΑΛΑ ΤΗΛ: 24310 28363
Α.Φ.Μ: 047263128 - Τ.Κ. ΤΡΙΚΑΛΩΝ

ΥΠΕΥΘΥΝΗ ΔΕΛΩΣΗ ΤΟΥ Κ.Σ.Σ. 77

Ο υπογεγραμμένος ΛΙΑΚΟΣ ΒΑΣΙΛΕΙΟΣ ΠΟΛΙΤΙΚΟΣ ΜΗΧΑΝΙΚΟΣ σύμφωνα με το Ν.δ. 651/27-77 του άρθρου 5 αυτού και των παραγράφων 182 περί ατομικής ευθύνης του δηλώνοντας ή βεβαιώνοντας δηλώνω υπεύθυνα και εν γνώσει των συνεπειών του νόμου ότι το αγροτεμάχιο με στοιχεία αυτά του παραπάνω πίνακα Ε=4032.69 Μ2 ευρισκείται εκτός σχεδίου, καθίσταται άρτιο και οικοδομήσιμο κατά παρέκκλιση και επιτρέπεται η δόμηση σύμφωνα με τις κείμενες πολεοδομικές διατάξεις.

Δηλώνεται ότι δεν αποτελεί τμήμα μεγαλύτερου οικοπέδου του ίδιου ιδιοκτήτη και δεν βρίσκεται σε ρεμα, αιγιαλό, ζώνη παραλίας, βιοτόπο, δημοσιο κτήμα ή αρχαιολογικό χώρο.

Επίσης δεν διασχίζουν το οικοπέδο γραμμές υψηλής τάσης της ΔΕΗ ούτε σε απόσταση 25.00μ από τα όρια αυτού.

Τα δε όρια του οικοπέδου έχουν υποδειχθεί από τον ιδιοκτήτη.

ΥΠΕΥΘΥΝΗ ΔΗΛΩΣΗ

Ο κατωθι υπογεγραμμένος δηλώνω υπεύθυνα και εν γνώσει των συνεπειών του νόμου περί ψευδούς δήλωσης ότι είναι κατόχος του με στοιχεία αυτά του πίνακα αρχικής ιδιοκτησίας οικοπέδα εμβαδού δυναμεί του υπ αριθμό συμβολαιογράφου κατοίκου Τρικάλων και έχω δικαίωμα ανοικοδόμησης επί αυτού, τα δε όρια που έχω υπολογίσει σ' αυτό είναι ορθά.

Ο δόλων