

Βόρας


ΥΠΟΜΝΗΜΑ

Το τμήμα Α με εμβαδό Ε (1, 2, 3, 4, 5, ..., 52, 53, 54, 1) = **13.123,10 τμ** χαρακτηρίζεται ως μη δασική έκταση του άρθ. 3 παρ. 6^ο του Ν.998/79

Το τμήμα Β με εμβαδό Ε (55, 56, 57, 58, 59, ..., 63, 64, 65, 66, 67, 68, 55) = **15.402,62 τμ** αποτελεί αναδασωτέα έκταση του άρθ. 3 παρ. 5 του Ν.998/79, δεν χαρακτηρίζεται σύμφωνα με την υπ' αριθμ. 838/2002 Απόφαση του Ε' Τμήματος του Συμβουλίου της Επικρατείας και δεν περιλαμβάνεται στην παρούσα πρόξη χαρακτηρισμού.

Ρόδος 04-04-2014

Ο εισηγητής
Εμμανουήλ Γ. Παραγίος
 Πολιτικός Μηχανικός

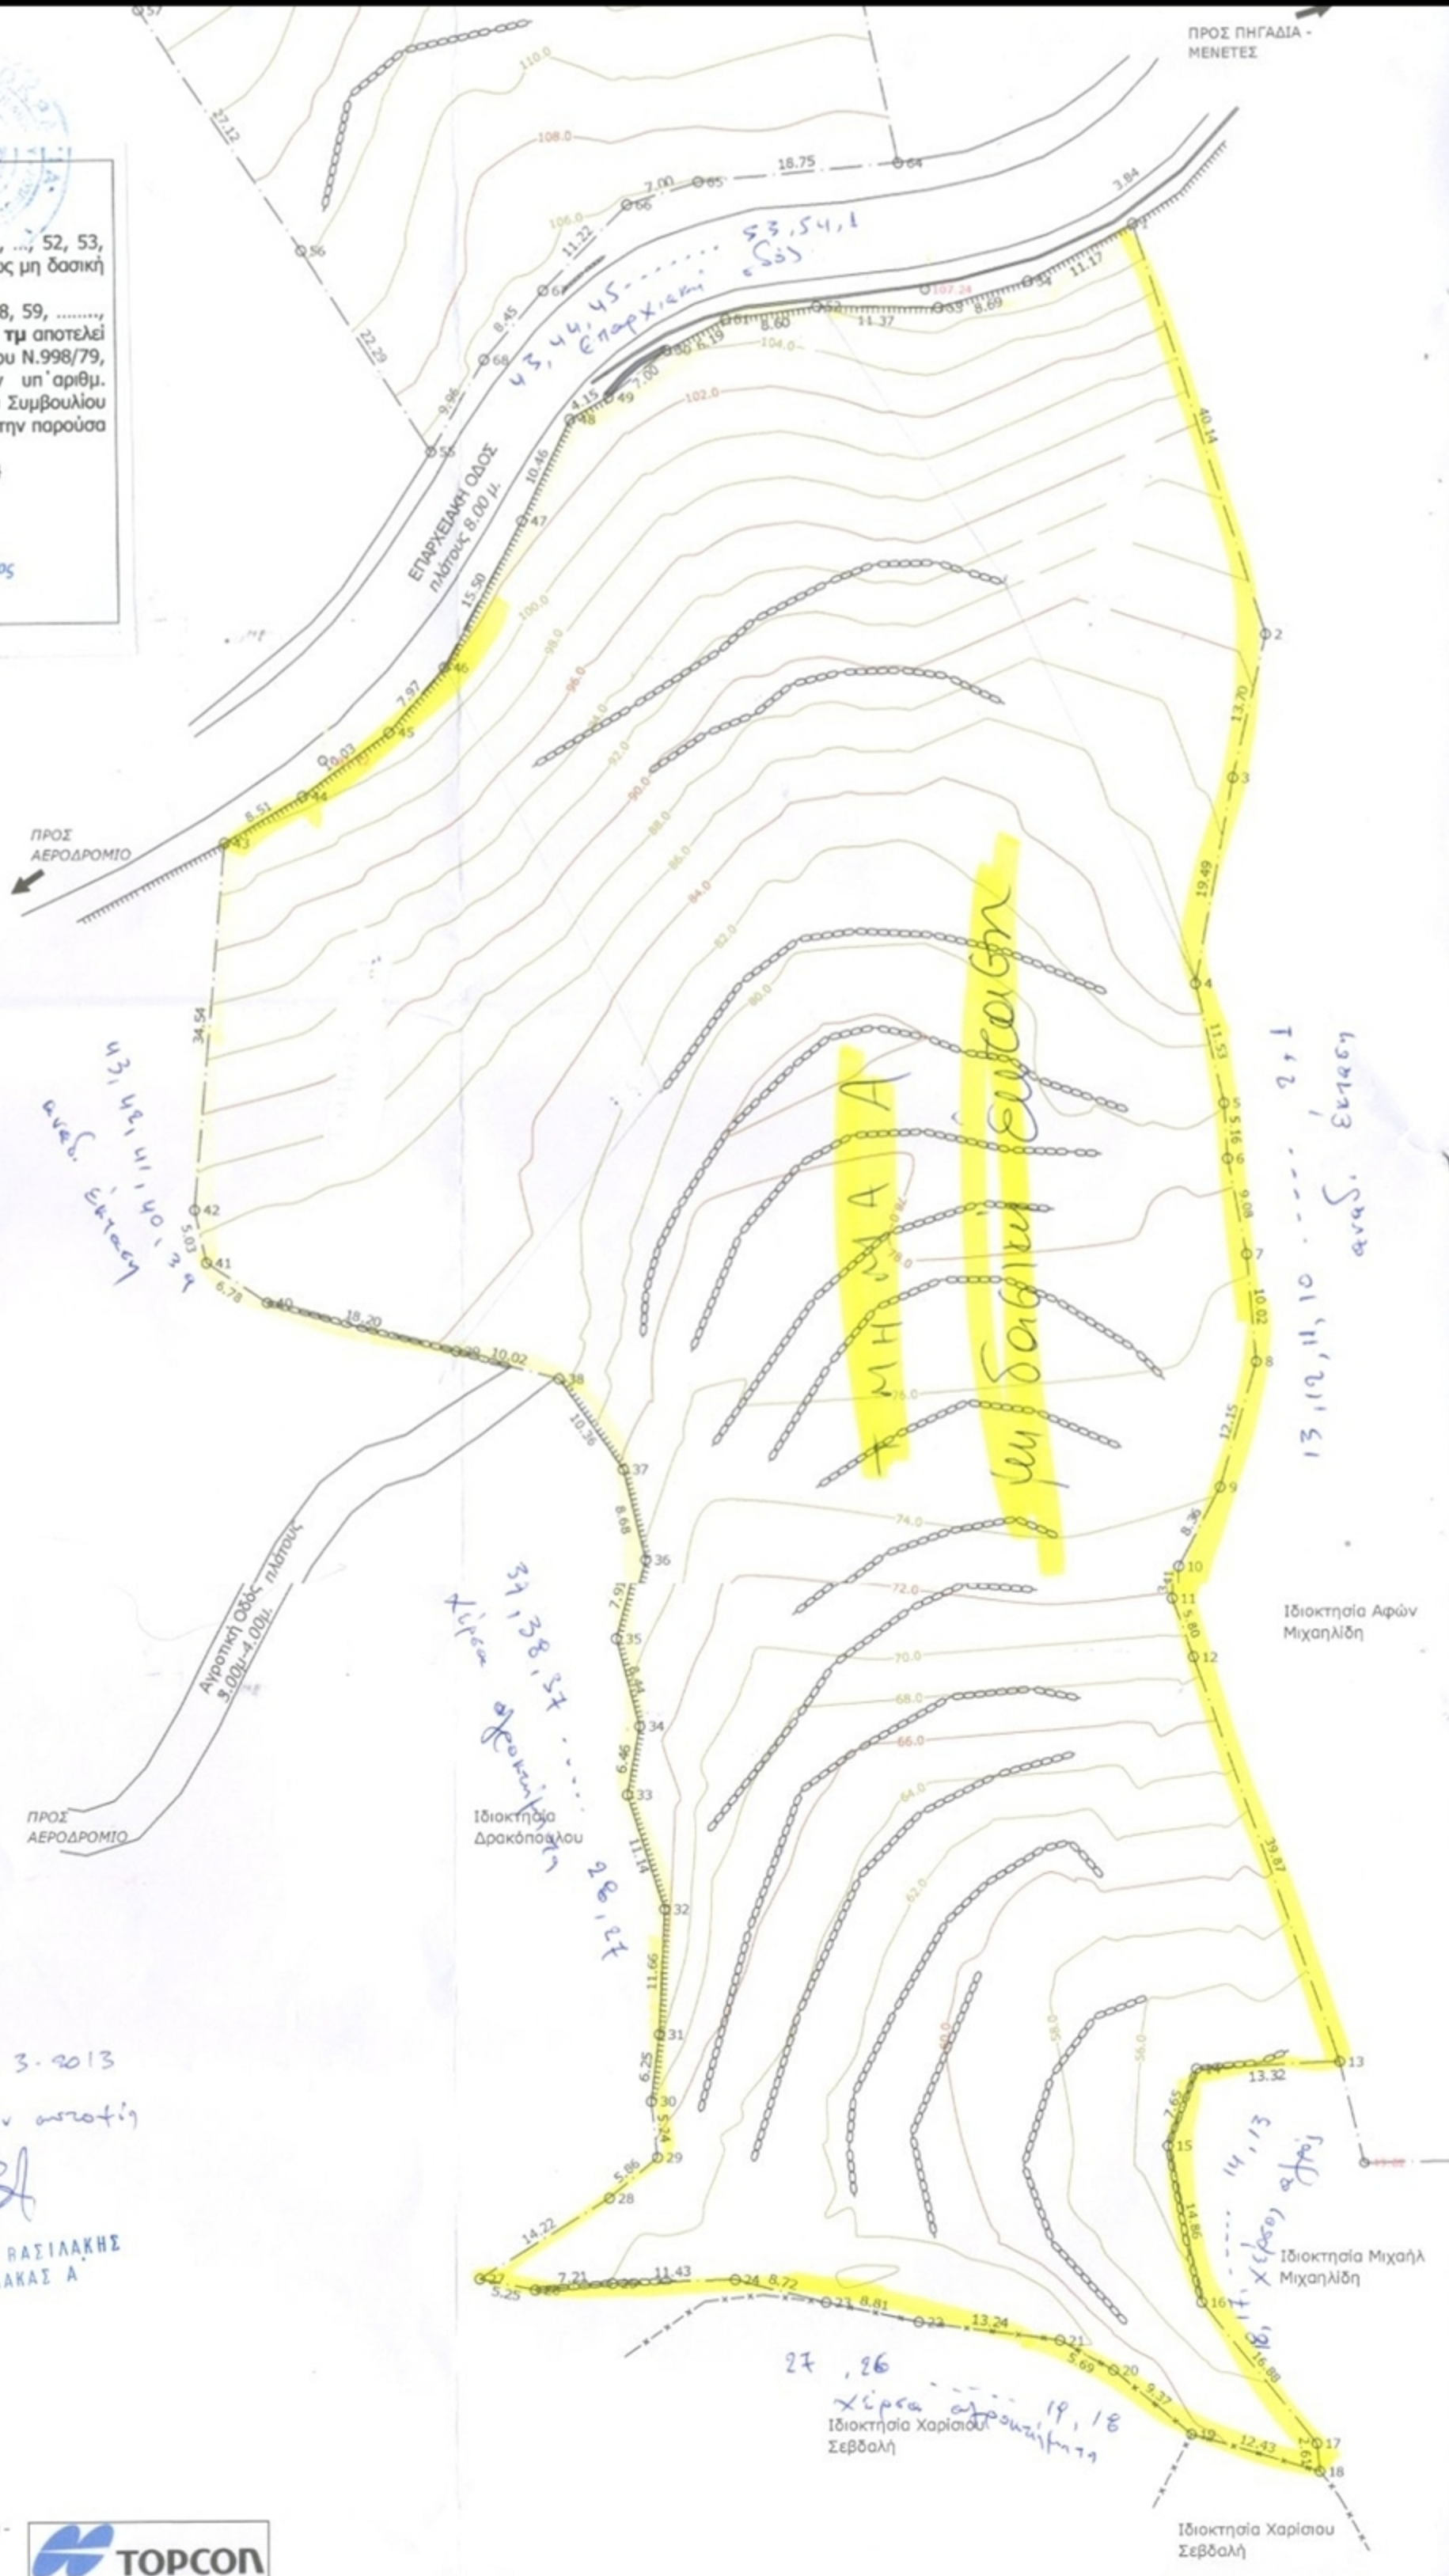

ΠΑΡΟΝΤΑ ΓΗΠΕΔΑ ΒΡΙΣΚΟΝΤΑΙ ΕΚΤΟΣ ΣΧΕΔΙΟΥ ΠΟΛΕΩΣ ΤΟΥ ΔΗΜΟΥ ΚΑΡΠΑΘΟΥ, ΕΚΤΟΣ ΟΙΚΙΣΜΟΥ ΜΕΝΕΤΩΝ & ΕΚΤΟΣ Γ.Π.Σ. ΤΟ ΓΗΠΕΔΟ Ε1=13,123.10τμ & Ε2=15,402.62τμ ΘΑ ΕΙΝΑΙ ΑΡΤΙΑ ΚΑΙ ΚΑΤΑ ΚΑΝΟΝΑ ΚΑΙ ΟΙΚΟΔΟΜΗΣΙΜΑ, ΜΕΤΑ ΑΠΟ ΕΓΚΡΙΣΗ ΤΗΣ ΔΙΕΥ/ΣΗΣ ΔΑΣΩΝ ΔΩΔΕΚΑΝΗΣΟΥ. ΤΕΛΟΣ ΔΕΝ ΟΦΕΙΛΕΙ ΕΙΣΦΟΡΑ ΣΕ ΓΗ ΚΑΙ ΧΡΗΜΑ. ΑΠΟΣΤΑΣΗ ΑΠΟ ΤΗΝ ΘΑΛΑΣΣΑ 450μ.

Ο ΜΗΧΑΝΙΚΟΣ

ΕΜΜΑΝΟΥΗΛ Γ. ΠΑΡΑΓΙΟΣ
 ΔΙΠΛΩΜ. ΠΟΛΙΤΙΚΟΣ ΜΗΧΑΝΙΚΟΣ
 UNIVERSITY OF EAST LONDON
 A.M.T.E.E. 120043
 ΚΑΡΠΑΘΟΣ Τ.Κ. 85700 ΤΗΛ. 69771158
 Α.Φ.Μ. 047808490 - Δ.Ο.Υ. ΚΑΡΠΑΘΟΥ

3) ΔΗΛΩΣΗ ΙΔΙΟΚΤΗΤΗ

Οι κατωθι υποχρεωμένοι ιδιοκτήτες Κληρονόμοι Νικολάου Ρουσακή των γηπέδων Ε1= 13123.10 τμ και Ε2= 15402.62 τμ, δηλώνουν ότι τα όρια που έχουν υλοποιησει είναι ορθα καθώς και οι αμορες ιδιοκτησιες. Οι δηλώνοντες ιδιοκτήτες

Εμμανουήλ Γ. Παραγίος

ΕΜΜΑΝΟΥΗΛ Γ. ΠΑΡΑΓΙΟΣ
 Διπλωματούχος Πολιτικός Μηχανικός
 Πανεπιστήμιο UEL Λονδίνου
 m_paragios@yahoo.com τηλ. +302245022214

ΕΡΓΟΔΟΤΗΣ:

Κληρονόμοι Νικολάου Ι. Ρουσακή

ΕΡΓΟ:

ΑΠΟΤΥΠΩΣΗ ΙΔΙΟΚΤΗΣΙΑΣ

ΑΝΗΚΕΙ ΣΤ *αρ. πρωτ. 35190/29-5-2014*
 ΤΗΣ ΔΙΕΥΘΥΝΣΗΣ ΔΑΣΩΝ *ηρώλη καρπίου*
 ΔΩ ΕΚ ΝΗΣΟΥ

ΘΕΣΗ:

"ΛΙΟΝΙ" ΑΦΙΑΡΤΗΣ Τ.Κ. ΜΕΝΕΤΩΝ
ΔΗΜΟΣ ΚΑΡΠΑΘΟΥ

ΘΕΜΑ ΣΧΕΔΙΟΥ:

ΤΟΠΟΓΡΑΦΙΚΟ & ΥΨΟΜΕΤΡΙΚΟ
 ΔΙΑΓΡΑΜΜΑ

ΕΞΑΡΤΗΣΗ ΚΟΡΥΦΩΝ
 (ΣΥΣΤΗΜΑ ΕΜΠ-ΤΜ/UTM- ΕΓΣΑ '87, ΕΓΚΑΡΣΙΑ ΜΕΡΚΑΤΟΡΙΚΗ)

ΑΡΙΘΜΟΣ ΣΧΕΔΙΟΥ

T 1

ΚΛΙΜΑΚΑ: 1:500

ΧΡΟΝΟΣ ΜΕΛΕΤΗΣ: ΜΑΪΟΣ 2012

ΘΕΩΡΗΘΗΚΕ
 ΡΟΔΟΣ 29-5-2014
 Η Δ/ΤΡΙΑ ΔΑΣΩΝ

ΣΦΡΑΓΙΔΑ- ΥΠΟΓΡΑΦΗ:

ΘΕΩΡΗΣΗ:

ΕΜΜΑΝΟΥΗΛ Γ. ΠΑΡΑΓΙΟΣ
 ΔΙΠΛΩΜ. ΠΟΛΙΤΙΚΟΣ ΜΗΧΑΝΙΚΟΣ
 UNIVERSITY OF EAST LONDON
 A.M.T.E.E. 120043
 ΚΑΡΠΑΘΟΣ Τ.Κ. 85700 ΤΗΛ. 69771158
 Α.Φ.Μ. 047808490 - Δ.Ο.Υ. ΚΑΡΠΑΘΟΥ

Εμμανουήλ Γ. Παραγίος

Θεωρείται
 Καρπάρης 28-3-2013
 Ευριπίδης εν ανατίθ



ΒΑΣΙΛΗΣ Β. ΒΑΣΙΛΑΚΗΣ
 ΔΑΣΟΦΥΛΑΚΑΣ Α

