


ΤΟΠΟΓΡΑΦΙΚΟ ΔΙΑΓΡΑΜΜΑ (Α,Β,Γ,Δ,Ε,Ζ,Η,Θ,Ι,Α)
 ΕΜΒΑΔΟΥ: 8013,07 Μ2
 ΙΔΙΟΚΤΗΣΙΑ: ΑΝΘΙΜΙΔΟΥ ΑΙΚΑΤΕΡΙΝΗ
 ΚΤΗΜΑΤΙΚΗ ΠΕΡΙΦΕΡΕΙΑ ΠΛΟΥΤΥΡΟΥ
 ΚΑΙΜΑΚΑ 1/500

ΣΥΝΤΕΤΑΓΜΕΝΕΣ ΚΟΡΥΦΩΝ
 ΣΕ ΕΓΣΑ 87'

- A. X=450015.97 Y=4460598.05
- B. X=449996.05 Y=4460594.77
- Γ. X=449927.89 Y=4460564.06
- Δ. X=449920.52 Y=4460535.74
- Ε. X=450013.98 Y=4460517.96
- Ζ. X=450038.82 Y=4460522.55
- Η. X=450068.41 Y=4460606.68
- Θ. X=450049.61 Y=4460603.59
- Ι. X=450045.49 Y=4460595.08

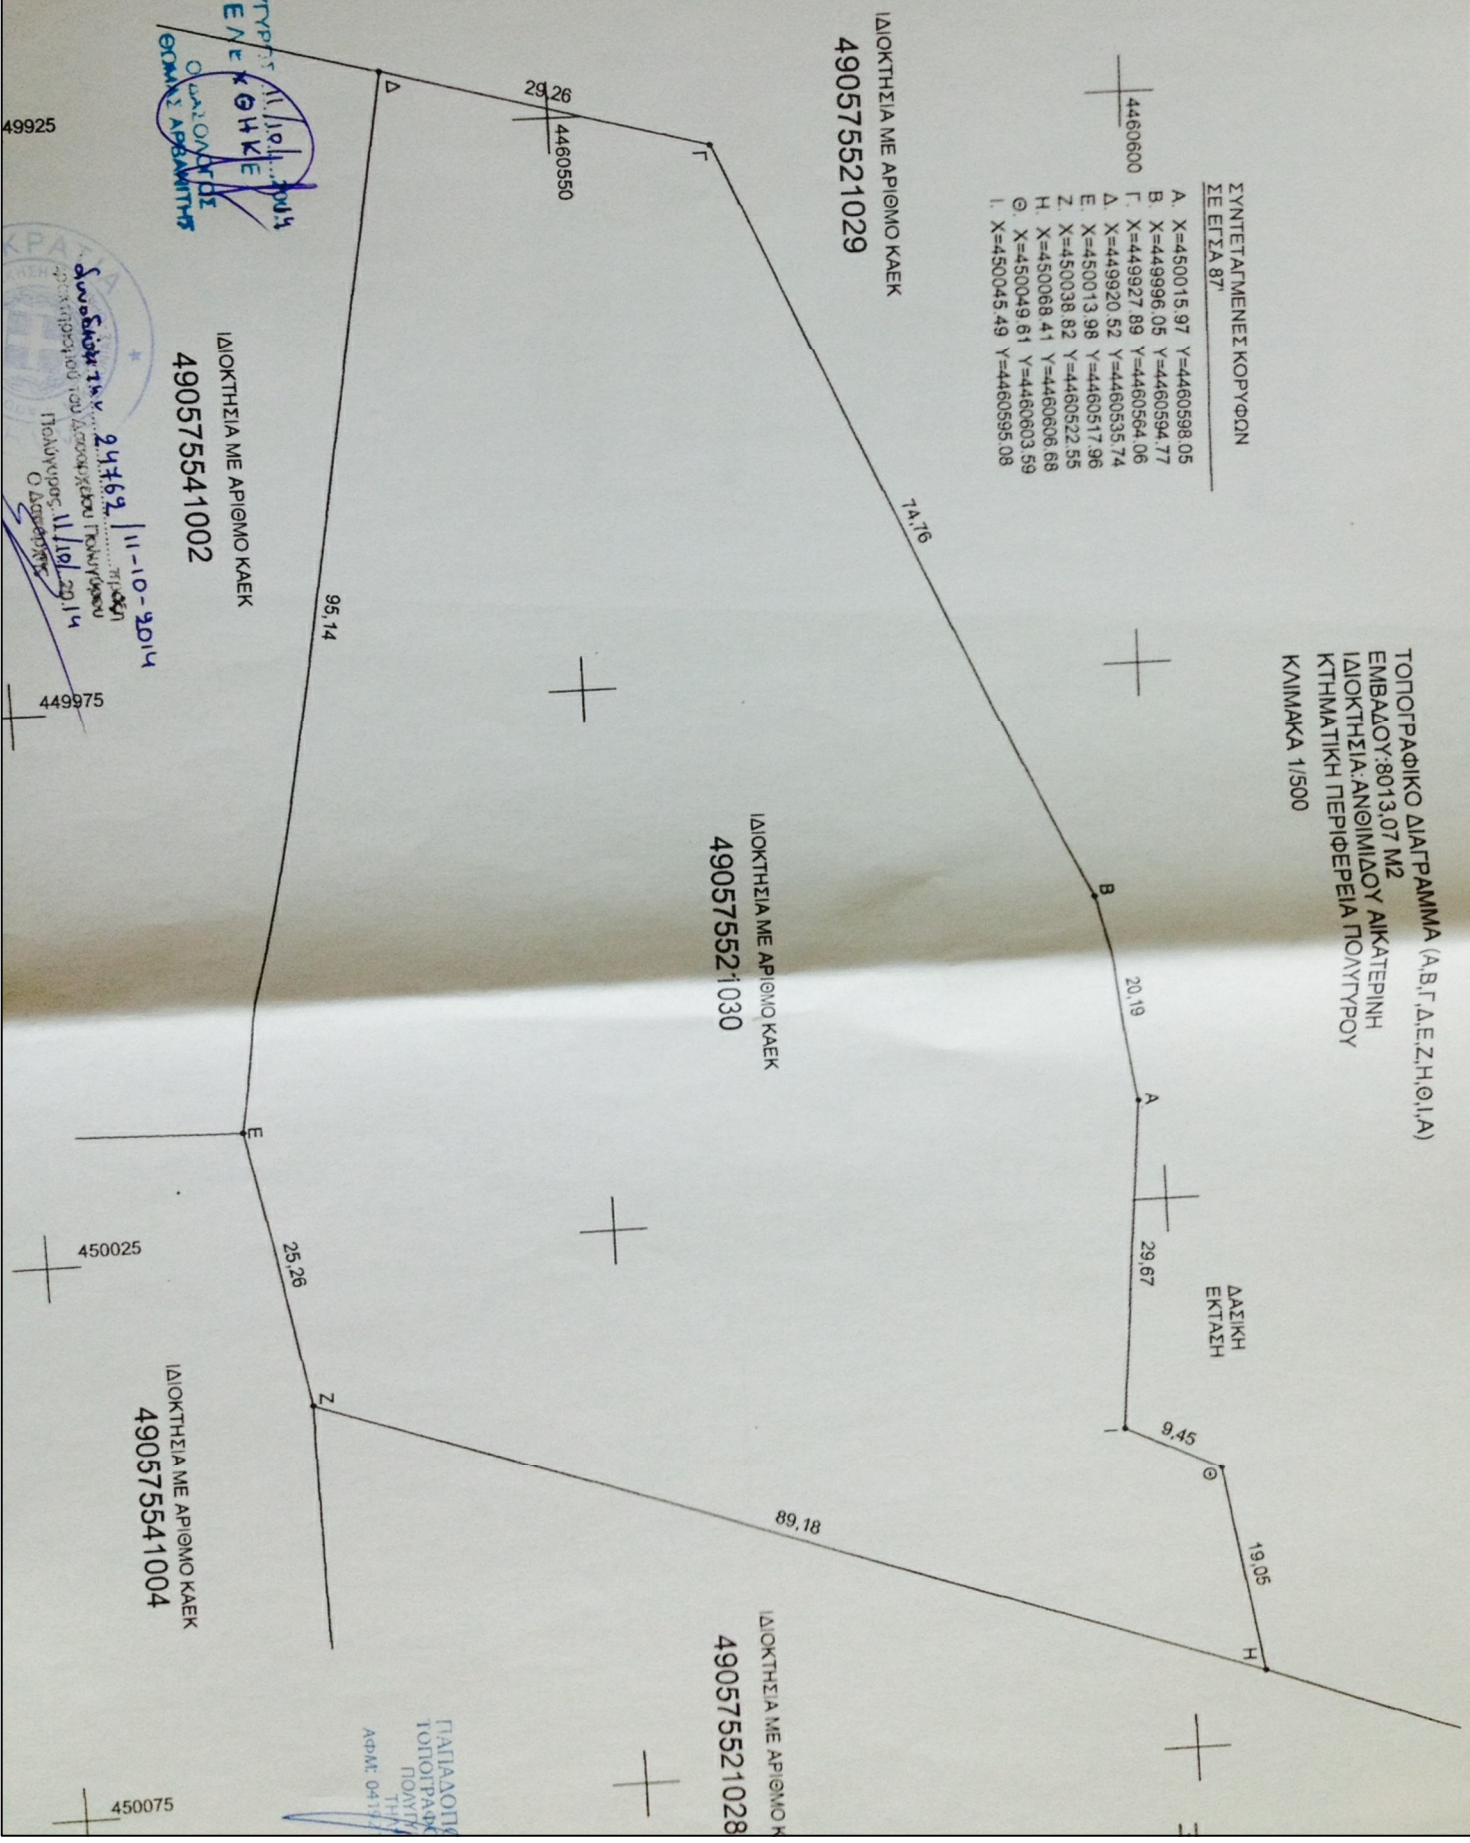

ΙΔΙΟΚΤΗΣΙΑ ΜΕ ΑΡΙΘΜΟ ΚΑΕΚ
 490575521029

ΙΔΙΟΚΤΗΣΙΑ ΜΕ ΑΡΙΘΜΟ ΚΑΕΚ
 490575541002

ΙΔΙΟΚΤΗΣΙΑ ΜΕ ΑΡΙΘΜΟ ΚΑΕΚ
 490575521030

ΙΔΙΟΚΤΗΣΙΑ ΜΕ ΑΡΙΘΜΟ ΚΑΕΚ
 490575541004

ΠΛΟΥΤΥΡΟΣ 11/10/2014
 ΕΝΕΚΘΗΚΕ
 Ο ΔΙΚΑΔΟΡΟΣ ΔΙ
 ΘΩΜΑΣ ΑΡΒΑΝΙΤΗΣ

Δωροδότης Τ.Κ.Υ. 24162, 11-10-2014
 Ο Δικαστής
 Πλούτυρος 11/10/2014

ΠΑΠΑΔΟΠΟΥΛΟΣ
 ΤΟΠΟΓΡΑΦΙΚΟΣ
 ΠΛΟΥΤΥΡΟΣ
 ΑΡ.Μ.Τ. 0413