



ΔΙΑΘΗ ΑΓΡΟΥ 5 Ν651/77
 Το υπό στοιχεία ΑΒΓΔΕΖΗΑ αγροτεμάχιο με αριθμό σύμβασης με την Διονομή Υ.Γ. Αγροκτήματος Αδάμ 27 3, έχει εμβαδόν 6000,00μ².
 Βρίσκεται εκτός σχεδίου, εκτός ζώνης, και είναι άρτιο και οικοδομήσιμο σύμφωνα με τις ισχύουσες πολεοδομικές διατάξεις.
 Δεν υπάγεται στις διατάξεις του Ν1337/83 και δεν έχει υποχρέωση εισφοράς σε γη και χρήμα.
 Δεν υπάγεται στις διατάξεις του Ν2308/95 και δεν έχει υποχρέωση υποβολής δήλωσης ιδιοκτησίας για το κτηματολόγιο.
 Δεν έχει πρόσβαση σε Εθνική ή Επαρχιακή οδό και δεν αρδύεται. Απέχει πάνω από 800μ από θάλασσα.
 Εντός αυτού δεν διέρχονται εναέριες γραμμές μεταφοράς υψηλής τάσης της ΔΕΗ ή αγωγός φυσικού αερίου.
 Εντός αυτού και κατά μήκος του προσώπου του αγρού δεν υπάρχουν δέντρα.
 Εντός αυτού ή σε απόσταση μικρότερη των 20μ από αυτό δεν διέρχεται ρέμα.

Θεσσαλονίκη Ιούνιος 2014
 Συντάξας

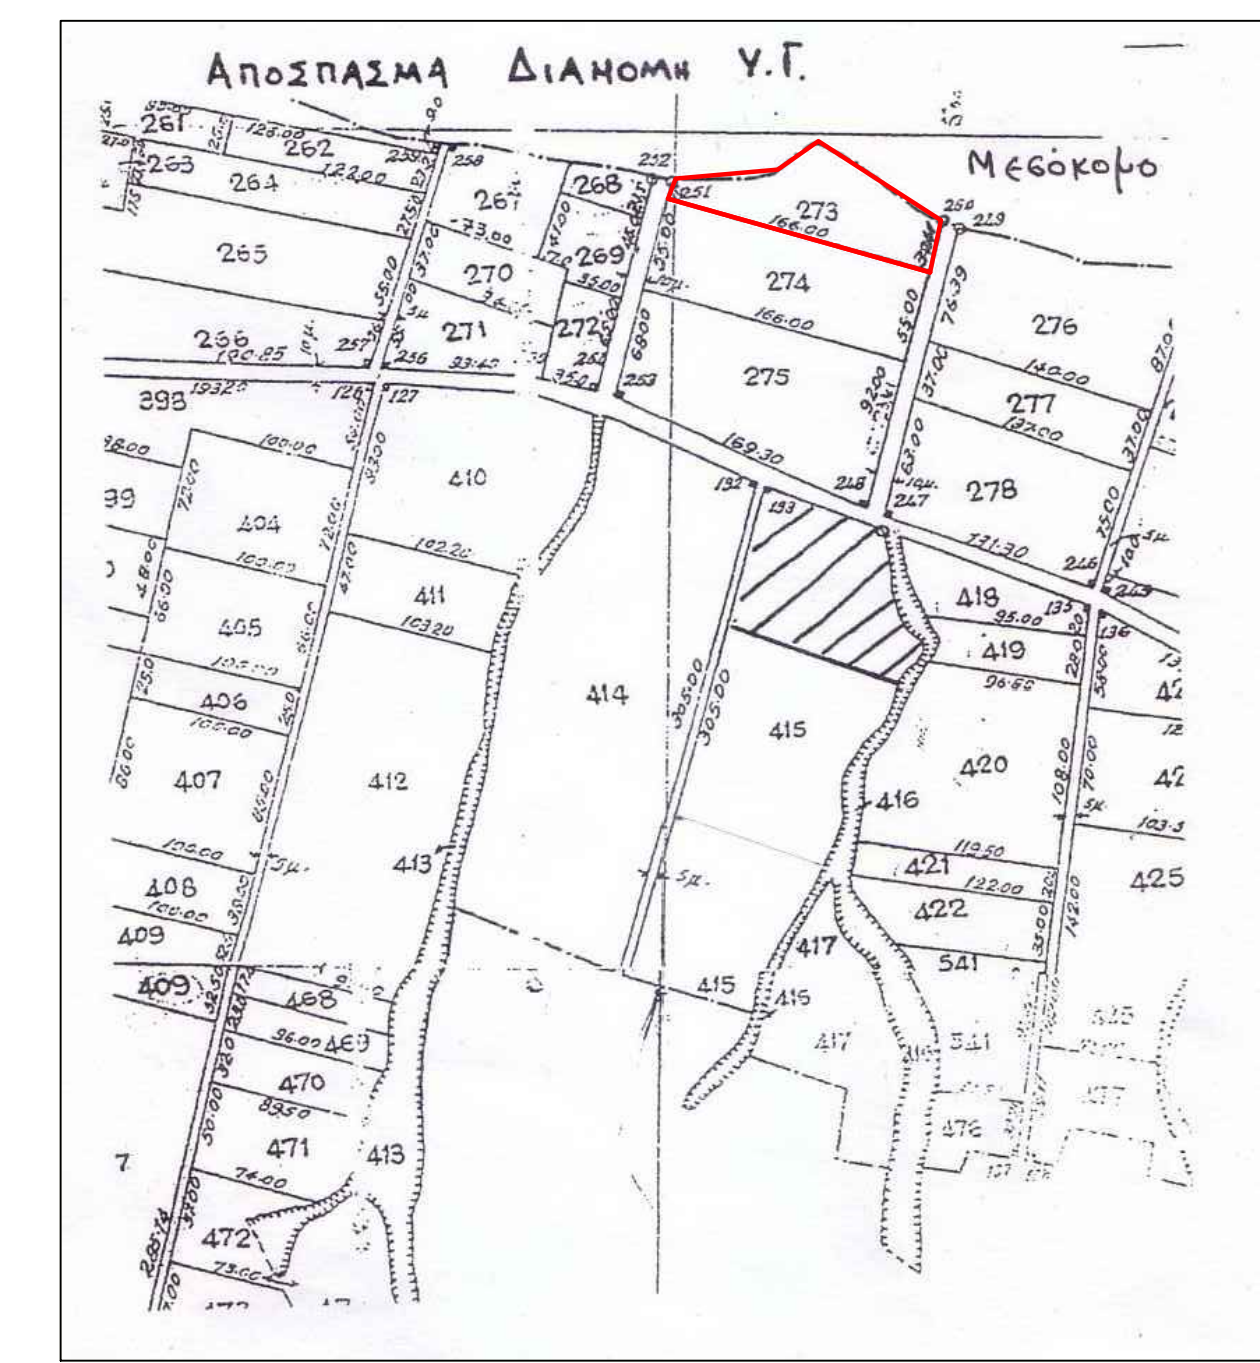

ΥΠΟΜΝΗΜΑ - ΤΟΠΟΓΡΑΦΙΚΟ ΣΥΜΒΟΛΙΣΜΟΙ

•	Στάση	×	Συρματοπείραρα
+	Καλώνα ΔΕΗ	—	Όριο οικοπέδου
□	Κτίσμα	—	Ρυμοτομική γραμμή
☐	Δένδρο	—	Οικοδομική γραμμή
—	Υψόμετρο εδάφους	—	Ταίχιο
		—	ΦΩΤΟ 4
		—	Θέση φωτογραφίας
		—	Κράσπεδο

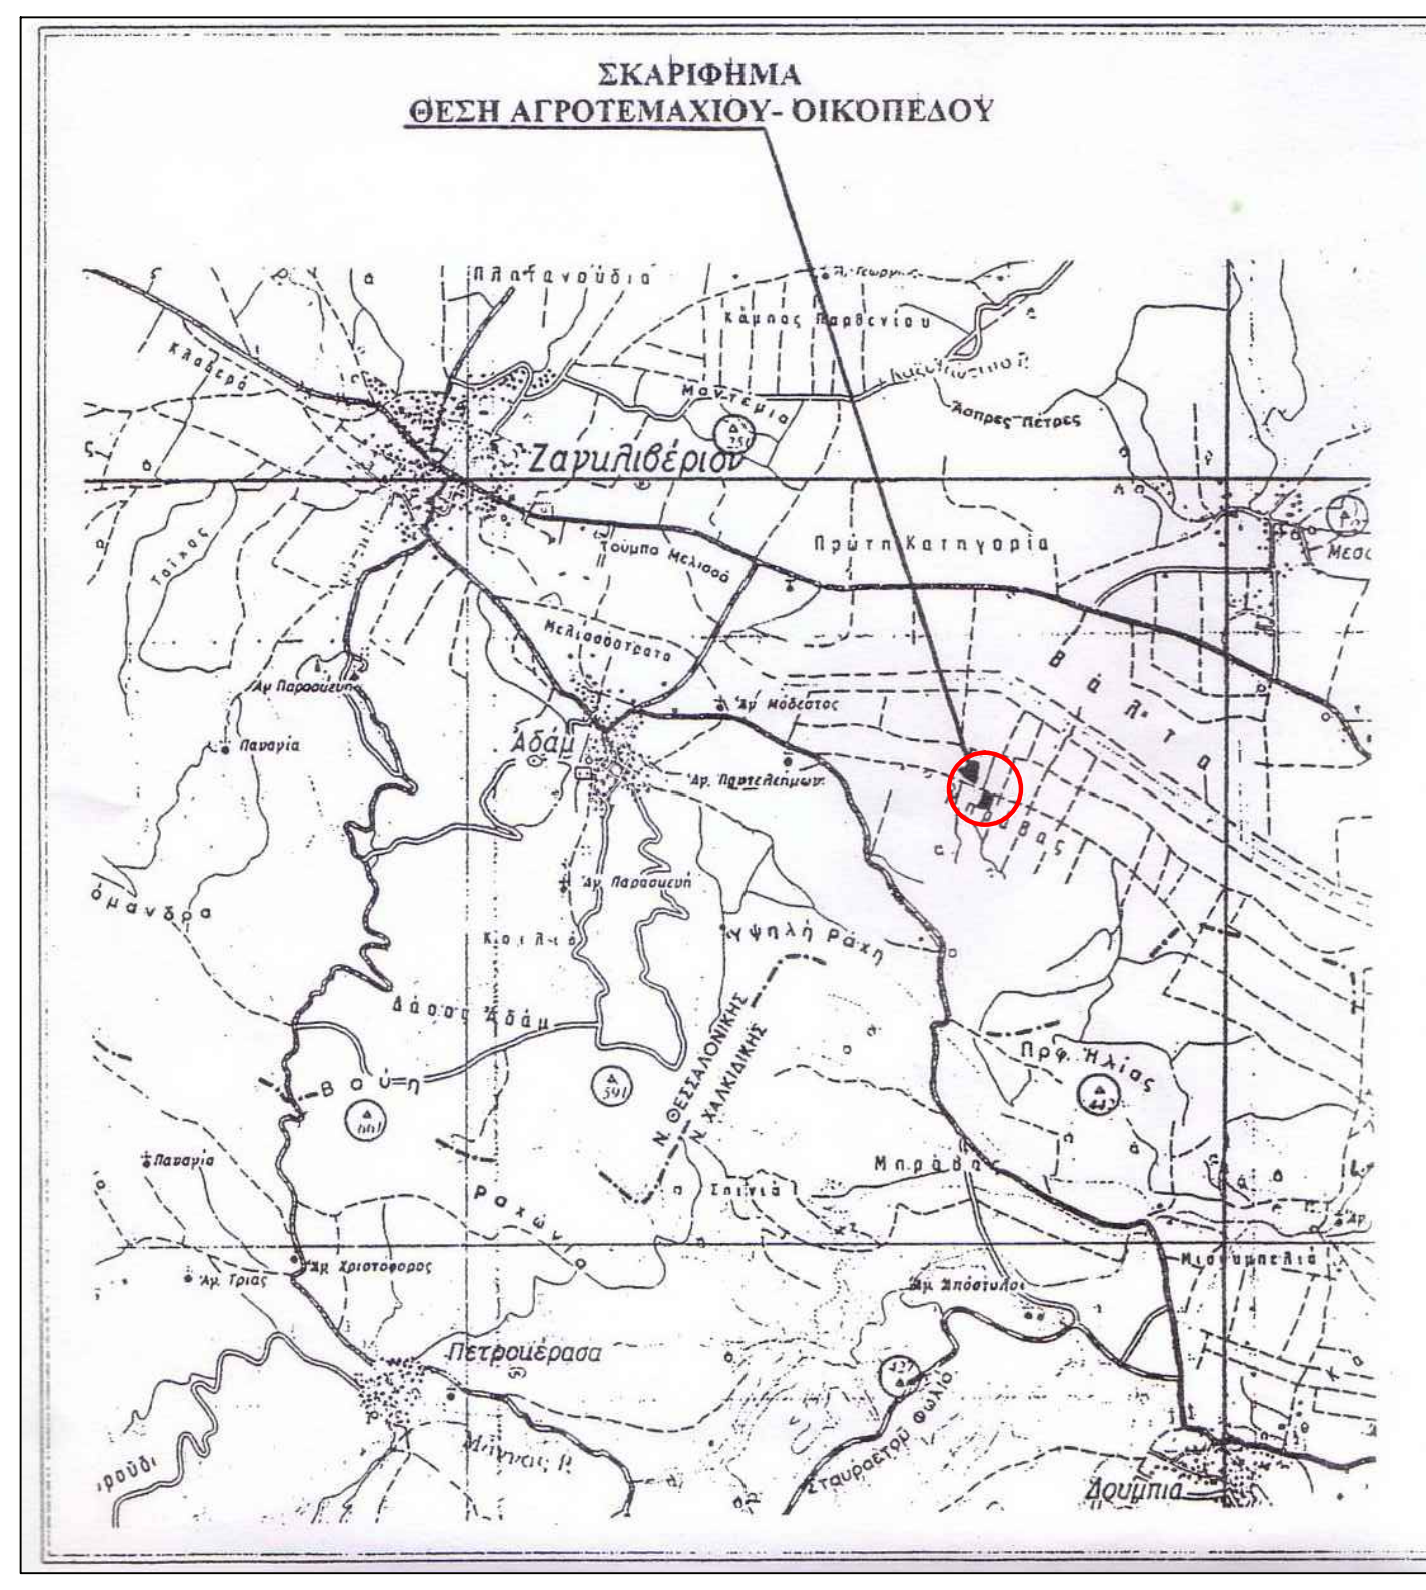

εργοδότης	
έργο	ΤΟΠΟΓΡΑΦΙΚΟ ΔΙΑΓΡΑΜΜΑ του υπό στοιχεία ΑΒΓΔΕΖΗΑ αγρού
θέση	ΔΗΜΟΣ ΛΑΓΚΑΔΑ Δ.Ε.ΚΑΛΛΙΝΔΙΩΝ Δ.Κ.ΑΔΑΜ αγρού 273
μελετητές	ΚΑΡΑΓΙΑΝΝΗΣ ΓΡΗΓΟΡΗΣ ΠΟΛΙΤΙΚΟΣ ΜΗΧΑΝΙΚΟΣ
θέμα σχεδίου	αριθμ. σχεδίου
ΤΟΠΟΓΡΑΦΙΚΟ ΔΙΑΓΡΑΜΜΑ	
ΚΑΙΜΑΚΑ	1:500
ΧΡΟΝΟΣ ΜΕΛΕΤΗΣ	Ιούνιος 2014
ΥΠΟΓΡΑΦΗ ΣΦΡΑΓΙΔΑ	ΘΕΩΡΗΣΗ ΥΠΗΡΕΣΙΑΣ
A₁	