


ΤΟΠΟΓΡΑΦΙΚΟ ΔΙΑΓΡΑΜΜΑ

Κλίμακα 1 : 1.000

ΑΝΗΚΕΙ ΣΤΗΝ 78422/20.6.2014 ΠΡ.ΧΑΡΙΣΟΥ
ΤΗΣ ΔΙΕΥΘΥΝΣΗΣ ΣΤΑΣΩΝ
ΔΩ ΕΚ ΨΗΣΟΥ

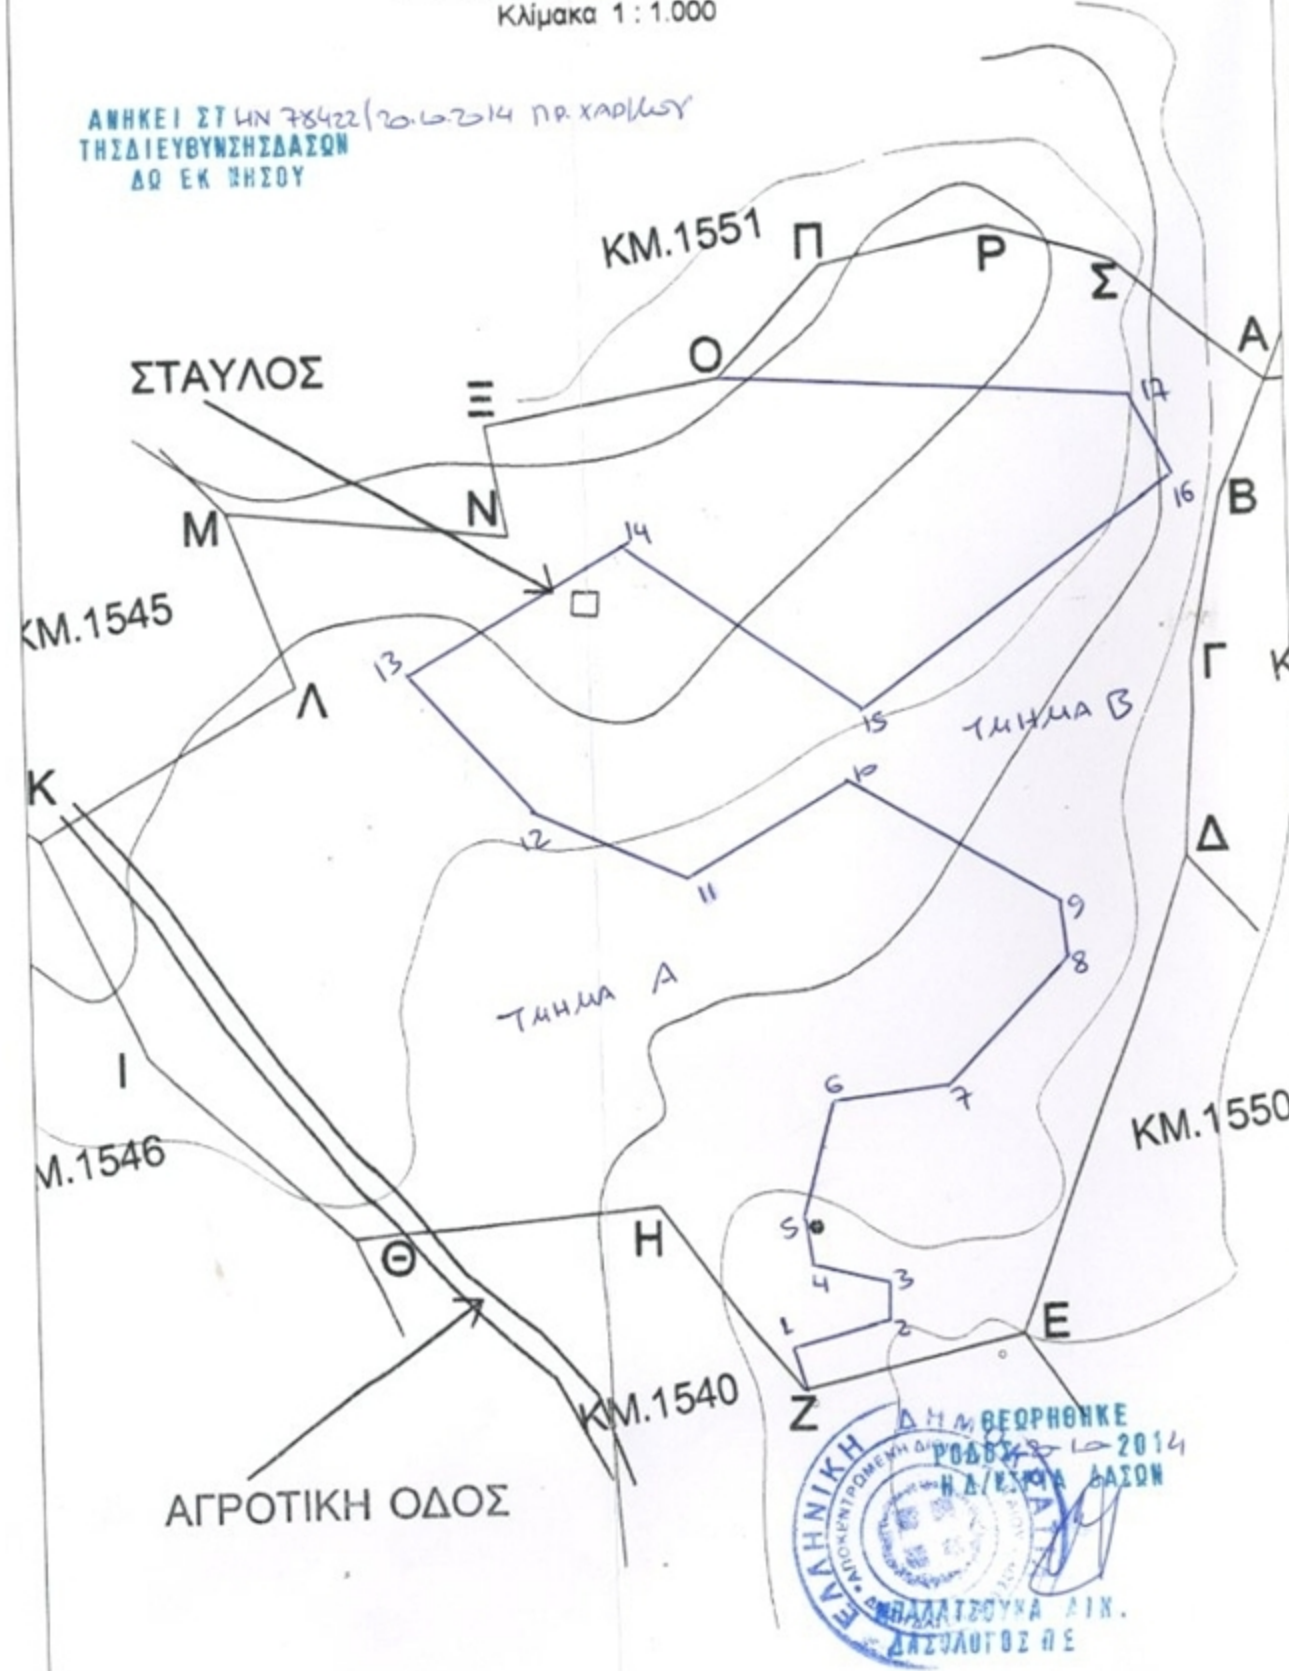

ΤΟΠΟΓΡΑΦΙΚΟ ΔΙΑΓΡΑΜΜΑ

Κλίμακα 1 : 2.000

ΠΕΡΙΜΕΤΡΟΣ : 26
 ΦΥΛΛΟ : 64
 ΠΕΡΙΜΕΤΡΟΣ : 2728
 ΜΕΡΙΔΑ : 1541 ΓΑΙΩΝ ΑΣΚΛΗΠΕΙΟΥ
 ΜΒΑΔΟΝ ΜΕΡΙΔΟΣ : 19.600,00 μ² (Με εμβαδομέτρηση)
 ΜΒΑΔΟΝ ΜΕΡΙΔΟΣ : 19.600,00 μ² (Κατα τίτλο)
 ΑΠΟΣΤΑΣΗ ΑΠΟ ΘΑΛΑΣΣΑ : 570 μ
 ΑΠΟΣΤΑΣΗ ΑΠΟ ΟΙΚΙΣΜΟ : 4.000 μ

ΥΠΟΜΝΗΜΑ

Το Τμήμα Α με εμβαδό Ε(1, 2, 3, 4, 5, 6, ..., 16, 17, Ο, Ξ, Ν, Μ, Α, Κ, Ι, Θ, Η, Ζ, 1) = 12.202,44 τμ χαρακτηρίζεται ως μη δοσική έκταση του άρθ. 3 παρ. 6^ο του Ν.998/79
 Το Τμήμα Β με εμβαδό Ε(1, 2, 3, 4, 5, 6, ..., 16, 17, Ο, Π, Ρ, Σ, Α, Β, Γ, Δ, Ε, Ζ, 1) = 7.388,85 τμ χαρακτηρίζεται ως δόσος του άρθ. 3 παρ. 1 του Ν.998/79 και αντίστοιχα άρθ 4 παρ. 1^ο, 2^ο 2^ο και 2^ο του ίδιου Νόμου.

Πίνακας συντεταγμένων πρόθετων κορυφών

Σημείο	ΕΓΣΑ 87
1	857733.5075, 3997598.7029
2	857748.6130, 3997602.9971
3	857748.6130, 3997608.2234
4	857737.3203, 3997611.2562
5	857735.9311, 3997618.1087
6	857741.1452, 3997635.8587
7	857758.7312, 3997637.7551
8	857777.4897, 3997656.7783
9	857775.9392, 3997664.8548
10	857744.4192, 3997683.4610
11	857720.9865, 3997669.4848
12	857697.5951, 3997680.0700
13	857679.5697, 3997700.9351
14	857711.5254, 3997719.4042
15	857747.6877, 3997693.8522
16	857794.2328, 3997728.5271
17	857786.9491, 3997740.8546

Ρόδος 23-04-2014
Ο εισηγητής

Λεωνίδης Δημητρίου
Γεωλόγος



ΜΕΡΙΔΑ

1541
ΓΑΙΩΝ ΑΣΚΛΗΠΕΙΟΥ

ΕΡΓΟΔΟΤΗΣ

ΑΙΚΑΤΕΡΙΝΗ ΤΖΙΑΒΙΔΑ

ΘΕΣΗ

ΚΛΙΜΑΚΑ 1 : 2.000

ΣΥΝΤΕΤΑΓΜΕΝΕΣ ΚΟΡΥΦΩΝ

A	857808.6949	3997741.1955
B	857801.4981	3997724.2873
Γ	857796.7438	3997699.5041
Δ	857795.1392	3997670.7262
E	857768.4052	3997600.1805
Z	857734.9326	3997592.5590
H	857714.0519	3997620.6006
Θ	857669.3229	3997616.8098
I	857639.0346	3997644.4076
K	857623.6688	3997676.9166

Λ	857662.4092	3997698.8399
M	857652.4868	3997724.9581
N	857693.8836	3997720.4878
Ξ	857690.9010	3997737.0320
O	857726.4732	3997743.2351
Π	857741.7977	3997759.6045
P	857767.5726	3997764.7607
Σ	857786.0340	3997759.4316
T		
Y		

ΣΦΡΑΓΙΔΑ

ΔΗΜ. ΒΑΣΙΛΕΙΟΥ ΣΤΑΥΡΟΥ
 ΠΛ. ΠΟΛΙΤΙΚΟΣ ΜΗΧΑΝΙΚΟΣ
 ΓΕΩΛΟΓΟΣ Τ.Ε.Ε. Αρ. Μητρώου 50570
 Α. ΑΣΚΛΗΠΕΙΟΥ - 85109 ΡΟΔΟΣ
 Τ. 029467824 - Δ.Ο.Υ. ΡΟΔΟΥ 75^ο

ΗΜΕΡΟΜΗΝΙΑ
15-03-2010

ΥΠΟΓΡΑΦΗ