

**ΕΜΒΑΔΟΜΕΤΡΙΚΗ ΟΙΚΟΠΕΔΟΥ (ΑΒΓΔΕΖΗΘΙΚΛΜΑ)**


Θ/Ω	X	Y	ΜΗΚΟΣ
A	560115.53	4514009.76	A-B 17.18
B	560125.93	4513999.06	B-Γ 6.93
Γ	560125.96	4513989.16	Γ-Δ 9.46
Δ	560119.65	4513981.79	Δ-Ε 12.15
Ε	560108.97	4513975.99	Ε-Ζ 10.96
Ζ	560098.86	4513971.76	Ζ-Η 19.10
Η	560080.19	4513967.75	Η-Θ 18.55
Θ	560061.69	4513966.37	Θ-Ι 26.82
Ι	560059.11	4513963.07	Ι-Κ 31.24
Κ	560089.60	4513999.88	Κ-Λ 21.84
Λ	560109.49	4514008.90	Λ-Μ 2.34
Μ	560111.29	4514010.39	Μ-Α 4.29
Σ = 1874.907 μ.			



Α/Α	X	Y
K1	560059.5819	4513988.1868
K2	560082.4544	4513982.4388
K3	560099.3132	4513982.7470
K4	560108.5606	4513975.8187

**ΕΛΕΓΧΘΗΚΕ**  
 Θάσος 23-07-2014  
 Γ. ΓΕΩΡΓΙΟΣ  
 Γεωμετρικός Μηχανικός

**ΑΠΟΣΠΑΣΜΑ ΕΥΡΥΤΕΡΗΣ ΠΕΡΙΟΧΗΣ**  
 κλ. 1:5000

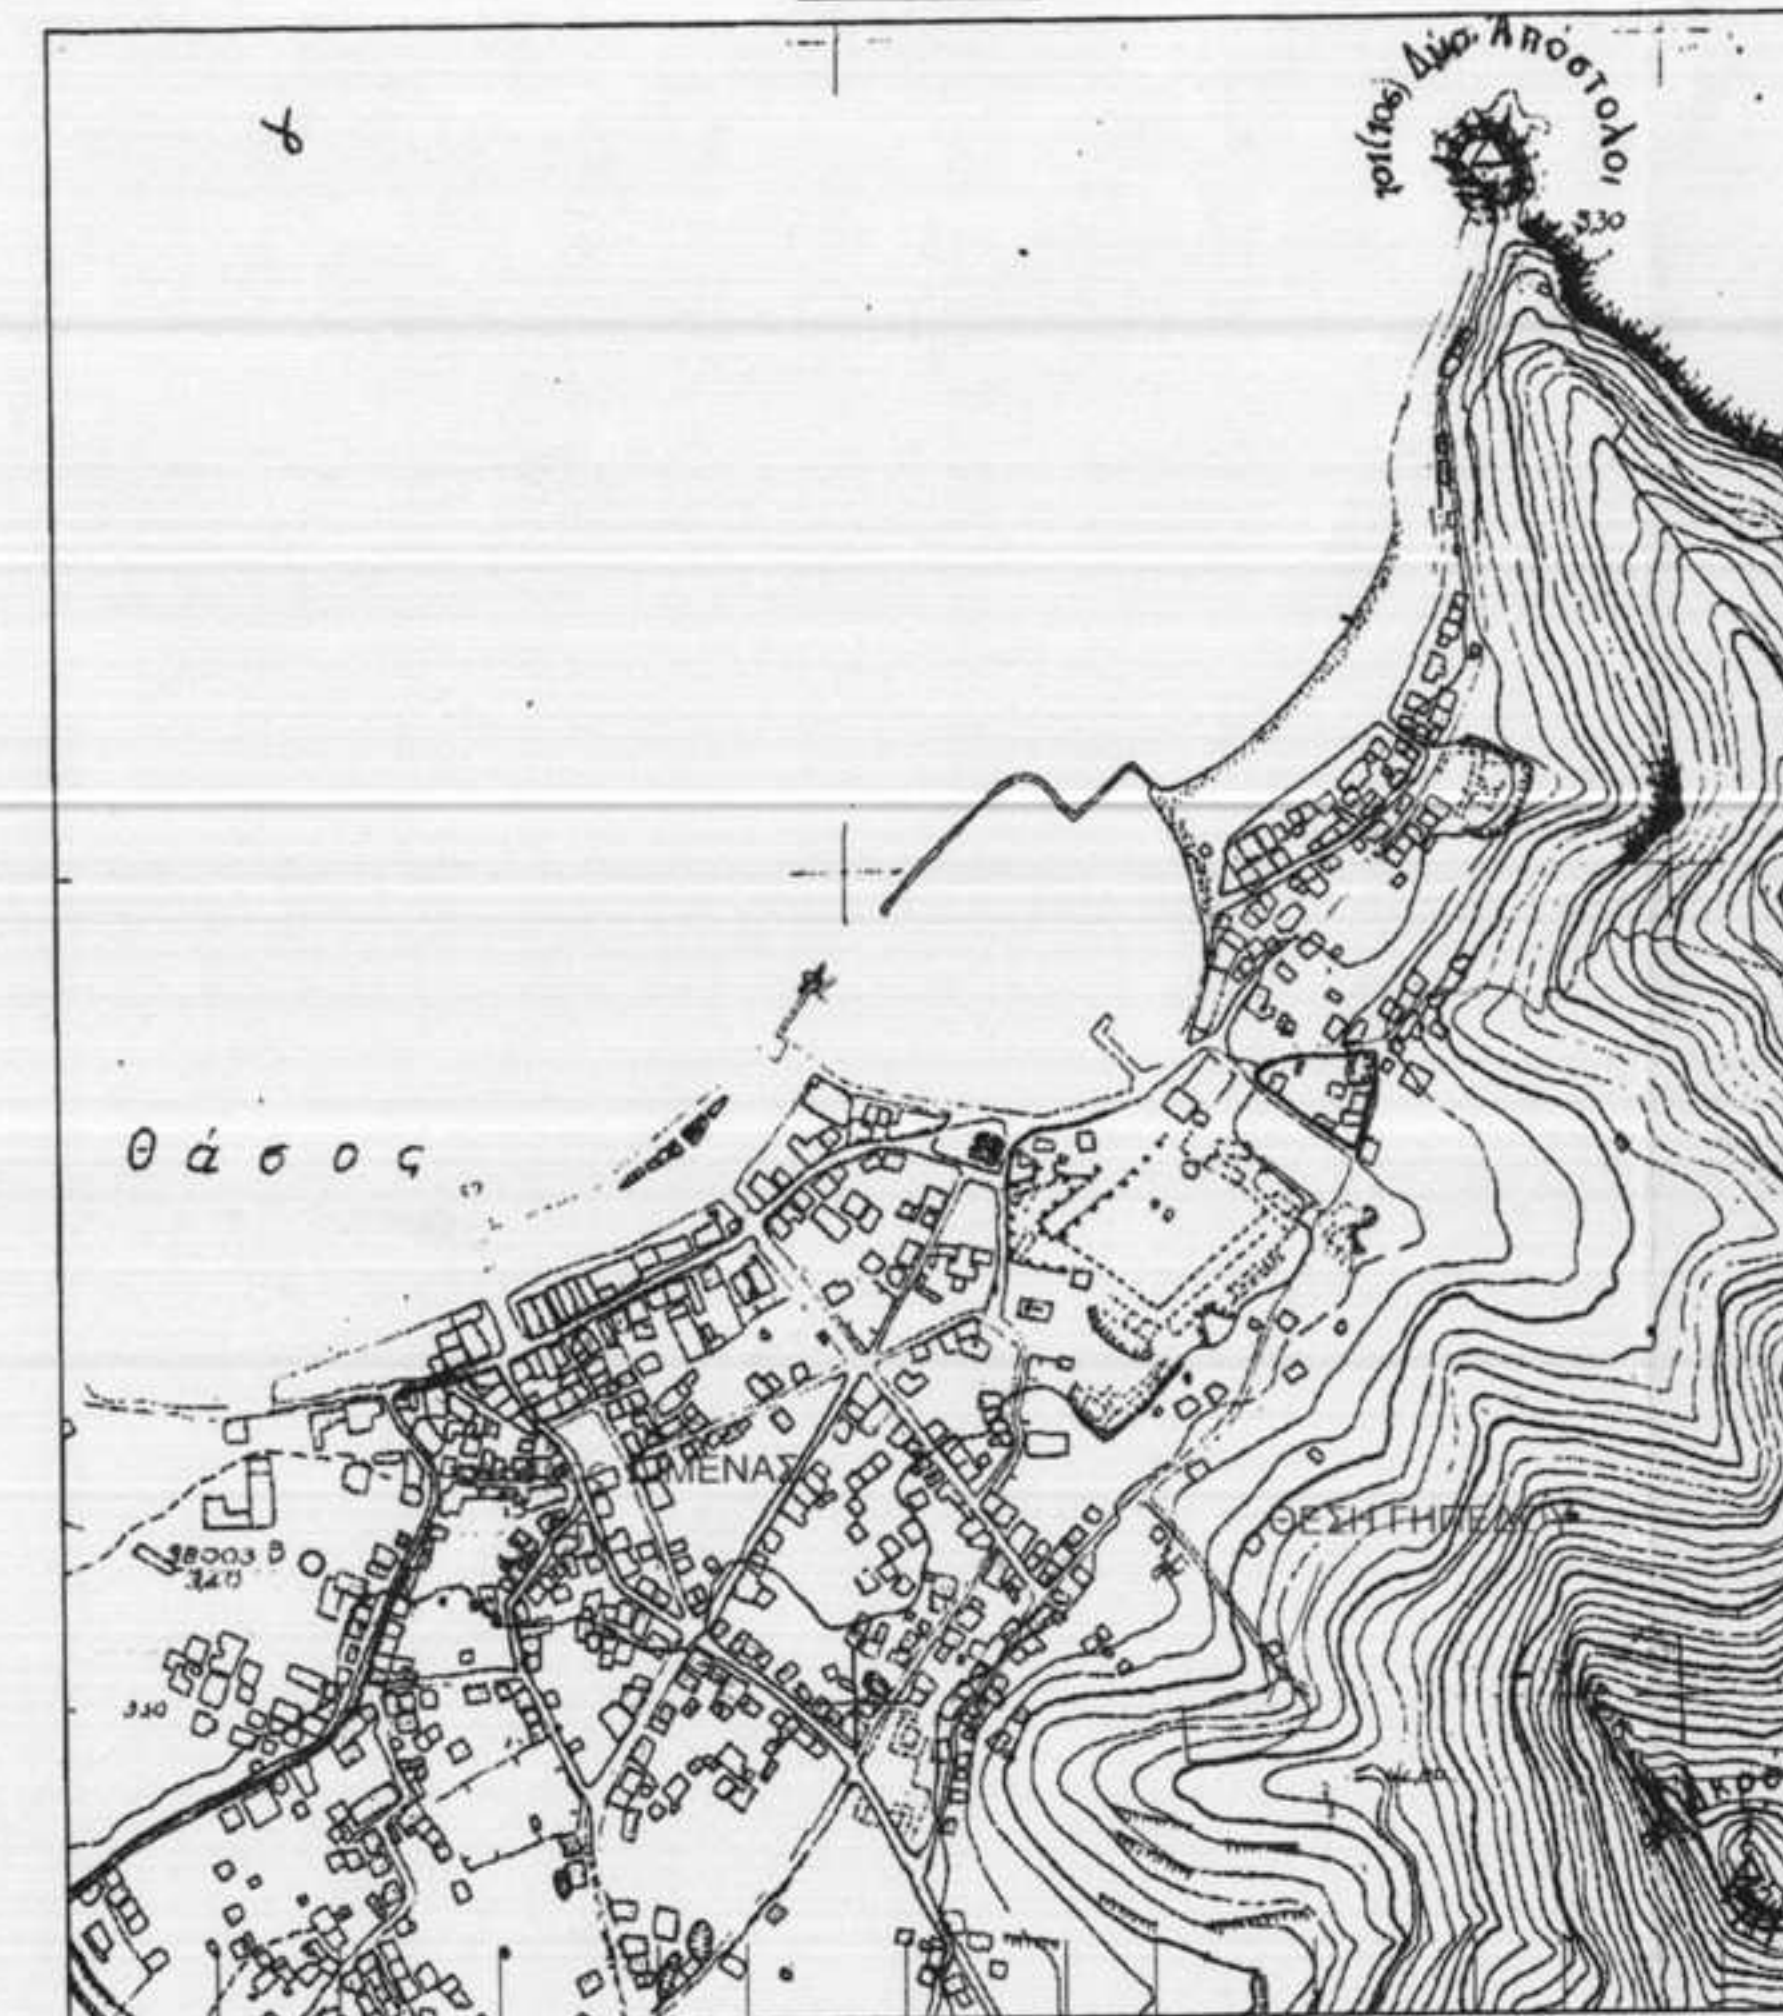

**ΟΡΟΙ ΔΟΜΗΣΗΣ**  
 Δήμηση εκτός σχεδίου, Π.Δ. 24-5-85 (ΦΕΚ 270Δ/31-5-85) - τροποποιήσεις - ΓΟΚ/85  
 (χρήση κατοικία άρθρο 6)  
 ΑΡΤΙΟΤΗΤΑ: πρόσωπο σε κοινόχρηστο δρόμο 25 μ., εμβαδόν 4000 τ.μ.  
 παρέκκλιση: υψιστάμενο προ 31-12-03, εμβαδόν 4000 τ.μ.  
 υψιστάμενο προ 24-4-77 εντός ζώνης, εμβαδόν 2000 τ.μ.  
 Π.Κ.: 10% [ μέγιστη δόμηση-κάλυψη: 200 τ.μ. για 2000<E<4000 τ.μ. ]  
 Σ.Δ.: 0.2  
 ΟΡΟΦΟΙ: 2  
 ΥΨΟΣ: μονόροφο 4,00 μ., διάωροφο 7,50 μ. + στέγη 1,20 μ.  
 ΑΠΟΣΤΑΣΕΙΣ: στο όριο γηπέδου 15 μ., παρέκκλιση 5 μ.  
 μεταξύ κτιρίων Δ

**ΔΗΛΩΣΗ ΥΠΟΠΟΙΗΣΗΣ ΟΡΙΩΝ**  
 Ο κάτωθι υπογράφουσα Τσαϊούση Μιλιά ιδιοκτήτρια του γηπέδου με στοιχεία (Α.Β.Γ.Δ.Ε.Ζ.Η.Θ.Ι.Κ.Λ.Μ.Α) δηλώνω υπεύθυνα ότι έχω με υλοποιήσει ορθά τα όρια του ο δηλών

ΕΡΓΟΔΟΤΗΣ	ΤΣΙΑΟΥΣΗ ΜΙΛΙΑ
ΕΡΓΟ	ΑΠΟΤΥΠΩΣΗ ΟΙΚΟΠΕΔΟΥ
ΘΕΣΗ	Δ.Κ. ΘΑΣΟΥ
ΜΕΛΕΤΗΤΕΣ	ΜΑΡΚΙΑΝΟΣ ΙΩΑΝΝΗΣ ΑΓΡ. ΤΟΠ. ΜΗΧ.
ΘΕΜΑ ΣΧΕΔΙΟΥ	ΑΡ. ΣΧΕΔΙΟΥ
ΤΟΠΟΓΡΑΦΙΚΟ ΔΙΑΓΡΑΜΜΑ	T1
ΚΛΙΜΑΚΕΣ 1:200, 1:5000	
ΗΜΕΡΟΜΗΝΙΑ: ΜΑΪΟΣ 2012	
Ο ΣΥΝΤΑΞΑΣ Μ.ΑΡΧΙΤΕΚΤΟΝΟΣ Κ. ΙΩΑΝΝΗΣ ΜΕΛΟΣ ΣΥΛΛΟΓΟΥ ΜΕΛΑΝΚΟΣ Α.Β.Θ. Α.Ο.Τ. 14772139-Δ.Ο.Υ. ΘΑΣΟΥ Βελώνος 22Α-ΑΛΛ. - ΚΙΝ. 6972 620012	ΠΑΡΑΤΗΡΗΣΕΙΣ Η ΕΘΗΚΕ και συνοδεύεται με το υπ' αριθμόν 6991/123-07-2014 έγγραφο του Δασαρχείου Θάσου, του οποίου οι περιεχόμενοι κλάσματα μέρος της μελέτης είναι ορθά 22-07-2014 Γ. ΓΕΩΡΓΙΟΣ

