



ΧΑΡΤΗΣ ΓΥΣ 951408


ΕΜΒΑΔΟΜΕΤΡΗΣΗ ΓΗΠΕΔΟΥ

Με τη βοήθεια των ορθογωνίων εμβαδών των κορυφών του


ΣΗΜΕΙΟ	X	Y	ΜΗΚΟΣ
1	561906.17	3907042.37	18.82
2	561907.45	3907060.54	10.73
3	561905.64	3907071.12	13.58
4	561900.77	3907083.80	14.18
5	561895.76	3907097.07	11.13
6	561891.43	3907107.32	15.50
7	561893.14	3907121.49	21.22
8	561905.92	3907125.81	5.27
9	561909.80	3907122.24	7.59
10	561916.24	3907117.51	13.76
11	561928.26	3907110.81	8.53
12	561935.52	3907106.33	5.42
13	561938.32	3907101.61	8.74
14	561942.44	3907093.30	8.08
15	561943.29	3907085.06	14.75
16	561934.48	3907074.03	6.57
17	561932.46	3907067.78	8.07
18	561931.27	3907059.80	8.13
19	561931.74	3907051.68	6.32
20	561930.03	3907045.60	6.72
21	561927.89	3907039.18	7.29
22	561924.07	3907032.97	11.66
23	561914.66	3907039.85	8.86
1	561906.17	3907042.37	

$E = 1/2 \sum (X_i + X_{i+1})(Y_i - Y_{i+1})$

$E = 2807.05 \mu\epsilon 2$

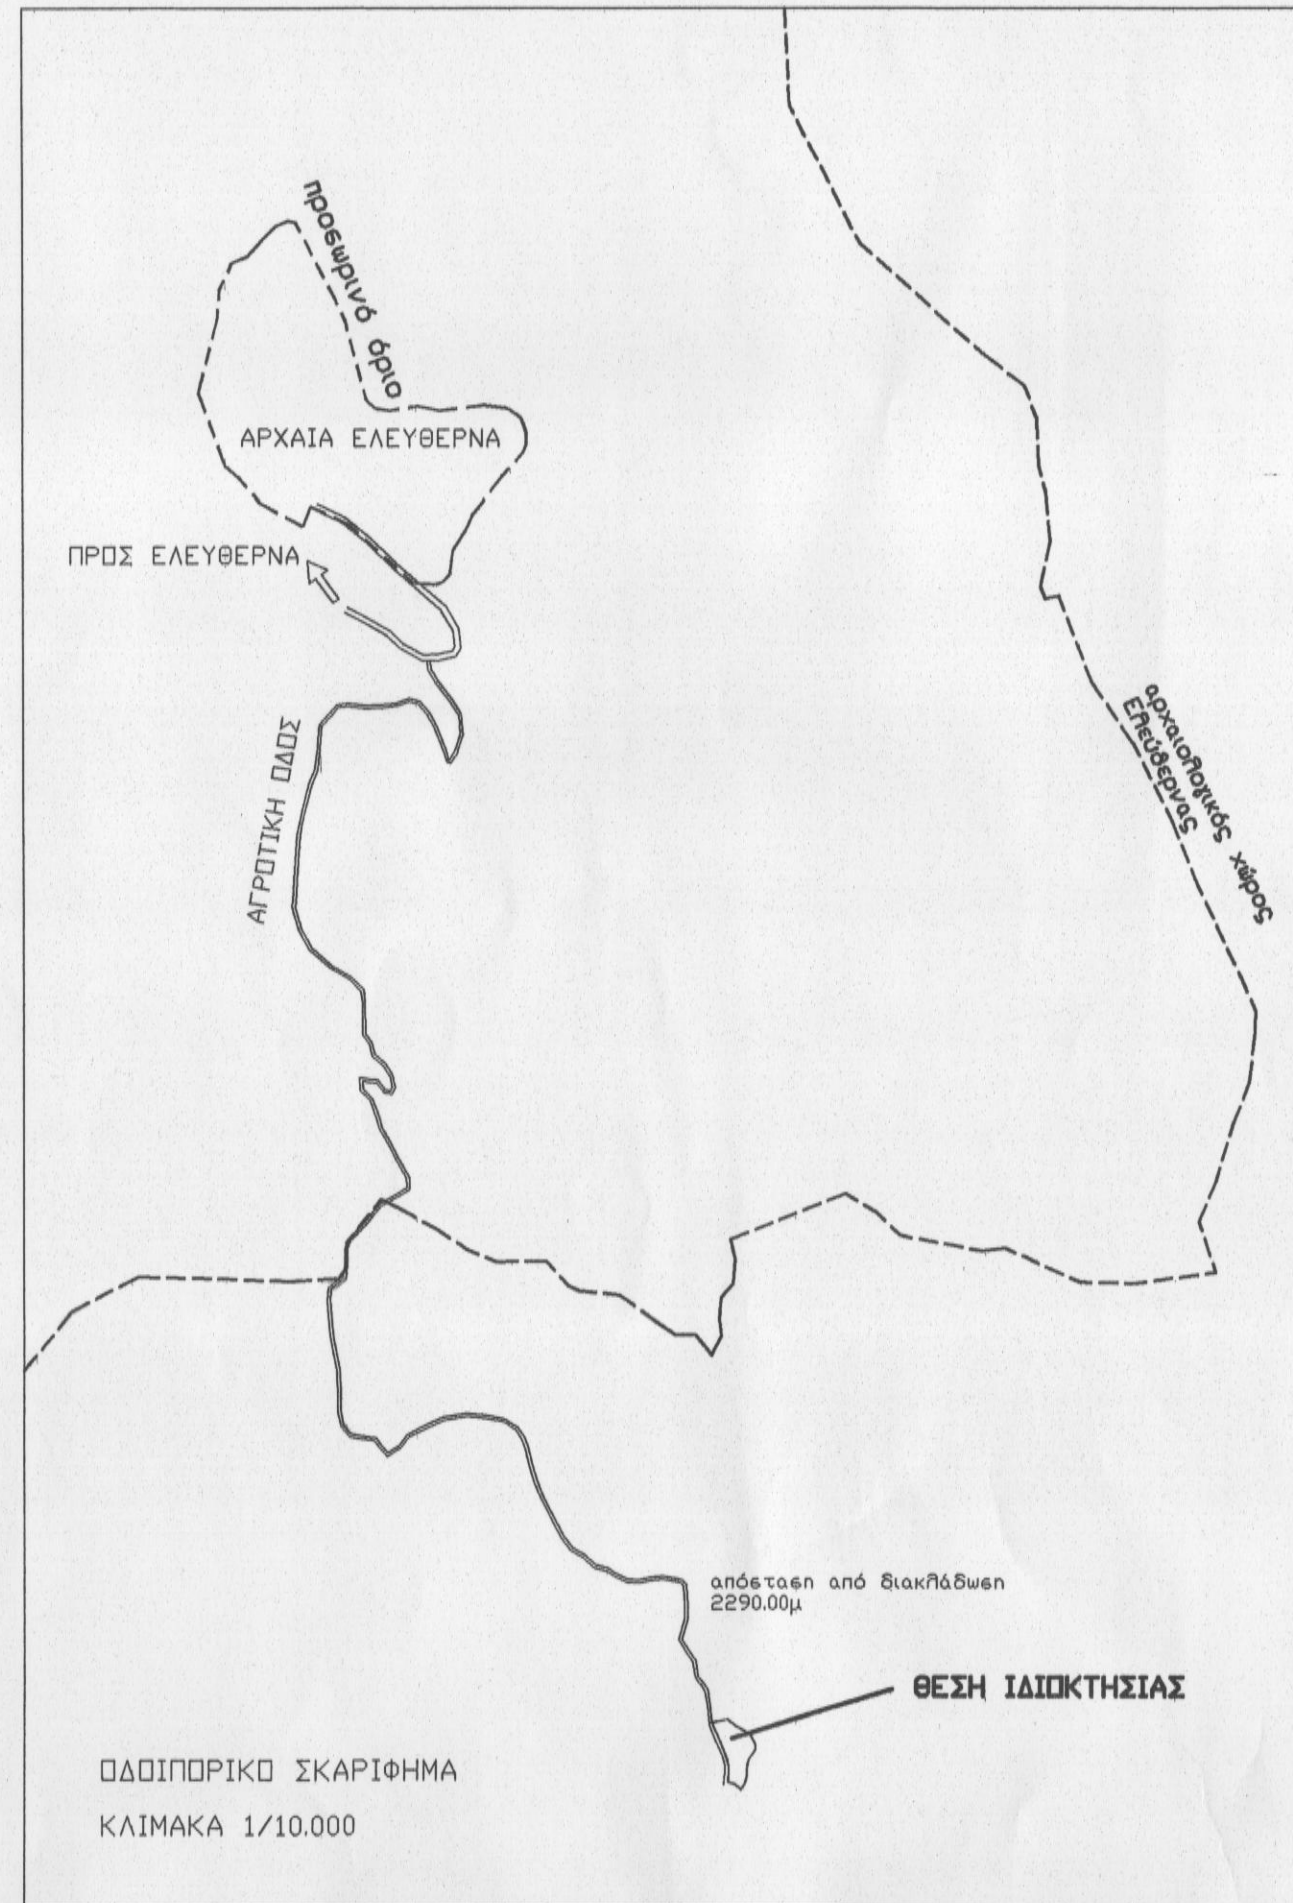

ΠΑΔΙΠΟΡΙΚΟ ΣΚΑΡΙΦΗΜΑ
ΚΛΙΜΑΚΑ 1/10.000

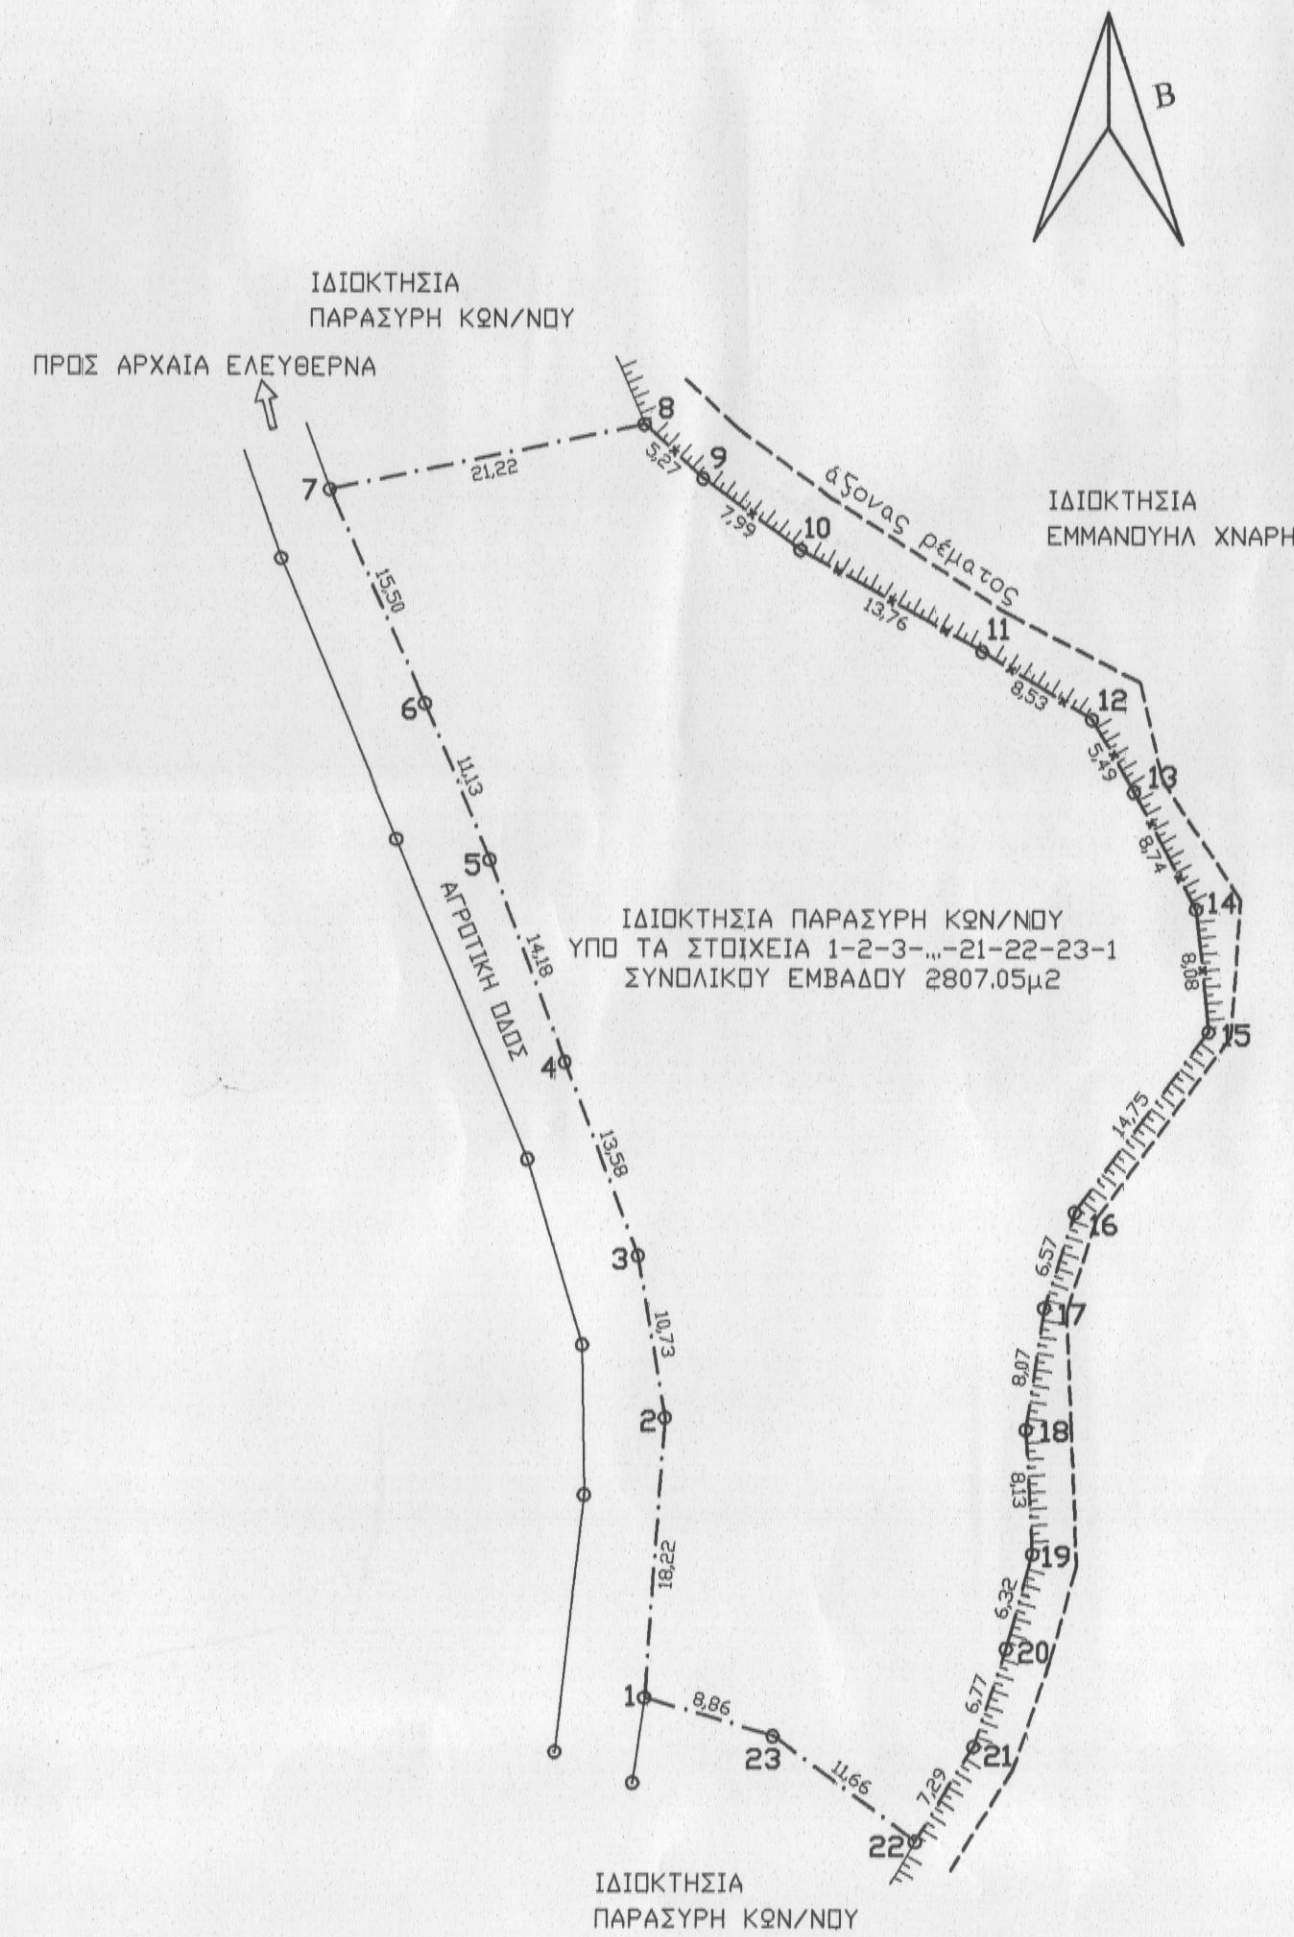

ΥΠΟΜΝΗΜΑ

- Πεγραφή ιδιοκτησίας :
- Η υπό τα στοιχεία 1-2-3-4-...-21-22-23-1 ιδιοκτησία Κωνσταντίνου Παρασύρη βρίσκεται επί θέσει "Σκίνος" εκτός των προσωρινών ορίων του οικισμού Αρχαία Ελεύθερνα Δήμου Ρεθύμνου, Περιφερειακής Ενότητας Ρεθύμνου (ΦΕΚ 96/2012 Α.Α.Π.)
- Εμβαδόν ιδιοκτησίας : 2807.05 μ²
- Απόσταση από το προσωρινό όριο του οικισμού Αρχαία Ελεύθερνα 1545.00μ
- Απόσταση από τον αρχαιοθρησκευτικό χώρο Αρχαία Ελεύθερνα: 485.00μ
- Τα όρια εθελοόριον από τον ιδιοκτήτη.
- Χάρτης Γ.Υ.Σ. 9514_8
- Η ιδιοκτησία βρίσκεται εκτός ζώνης natura.

ΟΡΟΙ ΔΟΜΗΣΗΣ

- Ιεχύνουν οι όροι δόμησης του Π.Δ/τος 6.10.78 (ΦΕΚ 538 Δ της 17.10.1978)
- "περί καθορισμού των όρων και περιορισμών δομώσεως των γηπέδων των κειμένων εκτός των ρυμοτομικών σχεδίων των πόλεων και εκτός των ορίων των νομίμως υφισταμένων προ του έτους 1923 (23) οικισμών" όπως αυτό τροποποιήθηκε με το Π.Δ. 24.5.1985 (ΦΕΚ 270 Δ της 31.5.85)
- Αριότητα 4000μ² (κατά κανόνα)
- Πρόσωπο σε κοινόχρηστο δρόμο 25μ.

ΙΔΙΟΚΤΗΤΗΣ: ΠΑΡΑΣΥΡΗΣ ΚΩΝΣΤΑΝΤΙΝΟΣ
ΕΝΔΙΚΙΑΣΤΗΣ: ΠΑΡΑΣΥΡΗ ΜΑΡΙΑ

ΜΕΛΕΤΗ : ΒΟΥΡΒΑΧΑΚΗΣ ΘΕΟΔΩΡΟΣ
ΠΟΛΙΤΙΚΟΣ ΜΗΧΑΝΙΚΟΣ

ΘΕΣΗ: ΘΕΣΗ "ΣΚΙΝΟΣ" ΕΚΤΟΣ ΟΡΙΩΝ ΔΙΚΙΣΜΟΥ ΑΡΧΑΙΑΣ ΕΛΕΥΘΕΡΝΑΣ
(ΠΡΙΝΕ) ΔΗΜΟΥ ΡΕΘΥΜΝΗΣ ΠΕΡΙΦΕΡΕΙΑΚΗΣ ΕΝΟΤΗΤΑΣ ΡΕΘΥΜΝΟΥ

Ο ΕΠΕΡΓΗΣΑΣ ΤΗΝ ΑΥΤΩΨΙΑ Ο ΕΠΕΡΓΗΣΑΣ ΤΗΝ ΑΥΤΩΨΙΑ
ΝΙΚΟΛΑΟΣ ΒΟΥΡΒΑΧΑΚΗΣ ΕΛΕΥΘΕΡΙΑ ΚΕΧΑΓΙΑΔΑΚΗ
ΔΙΔΑΣΚΑΛΟΣ ΔΡ. ΔΑΣΟΛΟΓΟΣ

ΑΡ. ΣΧΕΔΙΟΥ

ΤΟΠΟΓΡΑΦΙΚΟ ΔΙΑΓΡΑΜΜΑ T-1

ΚΛΙΜΑΚΑ 1/500

ΧΡΟΝΟΣ ΜΕΛΕΤΗΣ ΙΟΥΛΙΟΣ 2013

ΣΦΡΑΓΙΔΑ

πρωτότυπο 235 στο επιτόπιο μετρήσιμο 24-10-2014
Ρεθύμνο Η Διεύτρια Δοσών Ρεθύμνου

ΘΕΟΔΩΡΟΣ ΣΤ. ΒΟΥΡΒΑΧΑΚΗΣ
ΔΙΠΛ. ΠΟΛΙΤΙΚΟΣ ΜΗΧΑΝΙΚΟΣ Ε.Μ.Π.
ΑΡ. ΠΡΩΤΟΚΟΛΛΟΥ 95008
ΑΜΠΕΛΑΚΙ Δ. ΡΕΘΥΜΝΗΣ 74100
ΤΗΛ.: 697 2449014
Α.Φ.Μ. 118007485 ΔΟΥ ΡΕΘΥΜΝΟΥ

ΧΡΙΣΤΙΝΑ ΚΑΡΤΙΟΛΑΧΗ
ΔΡ. ΔΑΣΟΛΟΓΟΣ