

ΧΑΡΤΗΣ ΓΥΣ 951408


ΚΛΙΜΑΚΑ 1/5.000




**ΕΜΒΑΔΟΜΕΤΡΗΣΗ ΓΗΠΕΔΟΥ**  
 Με τη βοήθεια των ορθογωνικών συντεταγμένων των κορυφών του

ΣΗΜΕΙΟ	X	Y	ΜΗΚΟΣ
1	561854.91	3907252.38	34.13
2	561878.66	3907276.88	37.88
3	561882.03	3907239.15	29.77
4	561882.69	3907209.39	13.91
5	561888.03	3907195.90	47.24
6	561848.29	3907228.57	24.71
1	561854.91	3907252.38	

$E = 1/2 \sum(X_i + X_{i+1})Y_i - \sum X_i Y_{i+1}$   
 $E = 1606.84 \mu^2$

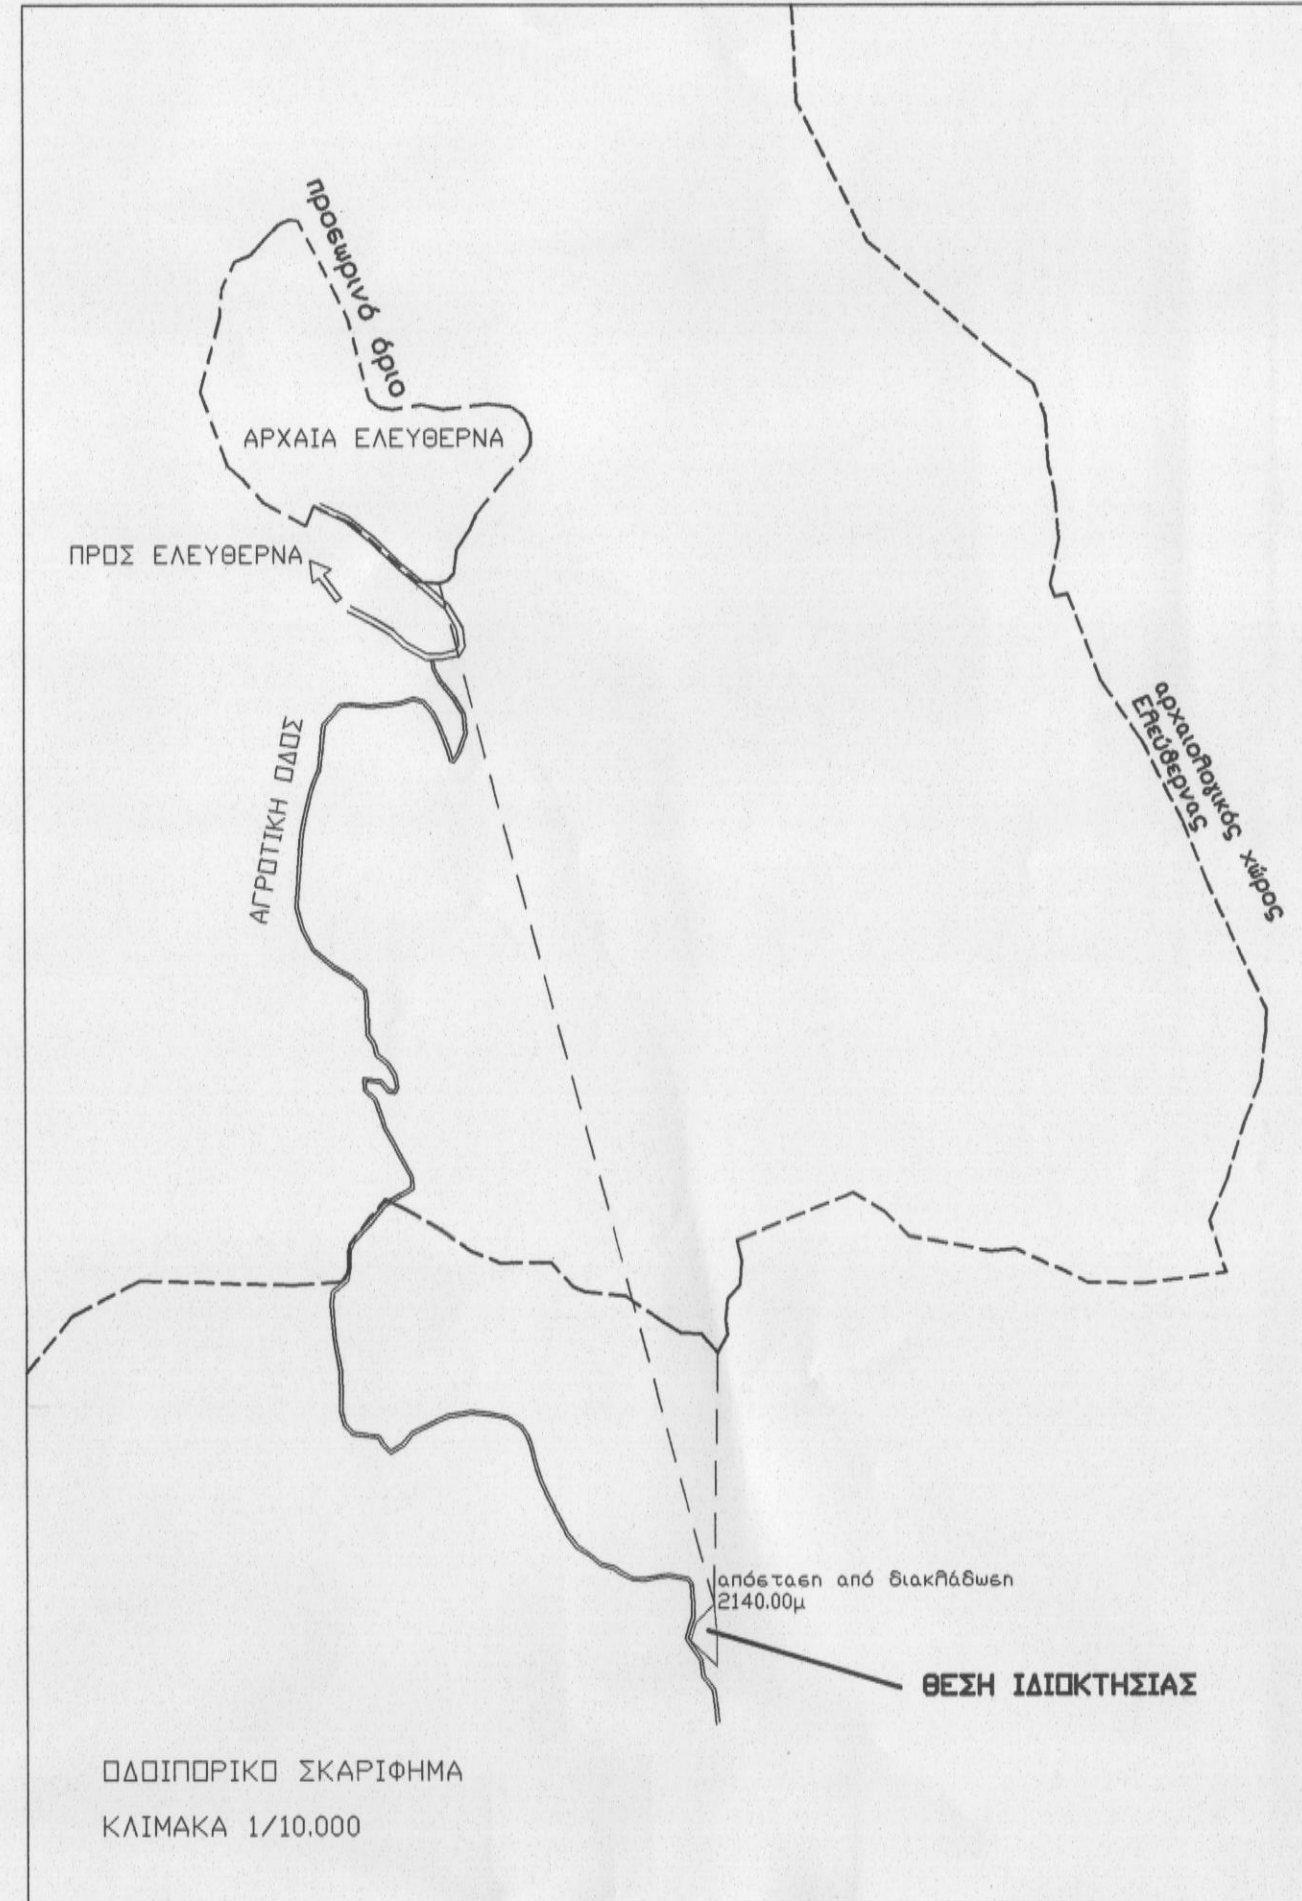

ΩΔΟΓΡΑΦΙΚΟ ΣΚΑΡΙΦΗΜΑ  
 ΚΛΙΜΑΚΑ 1/10.000

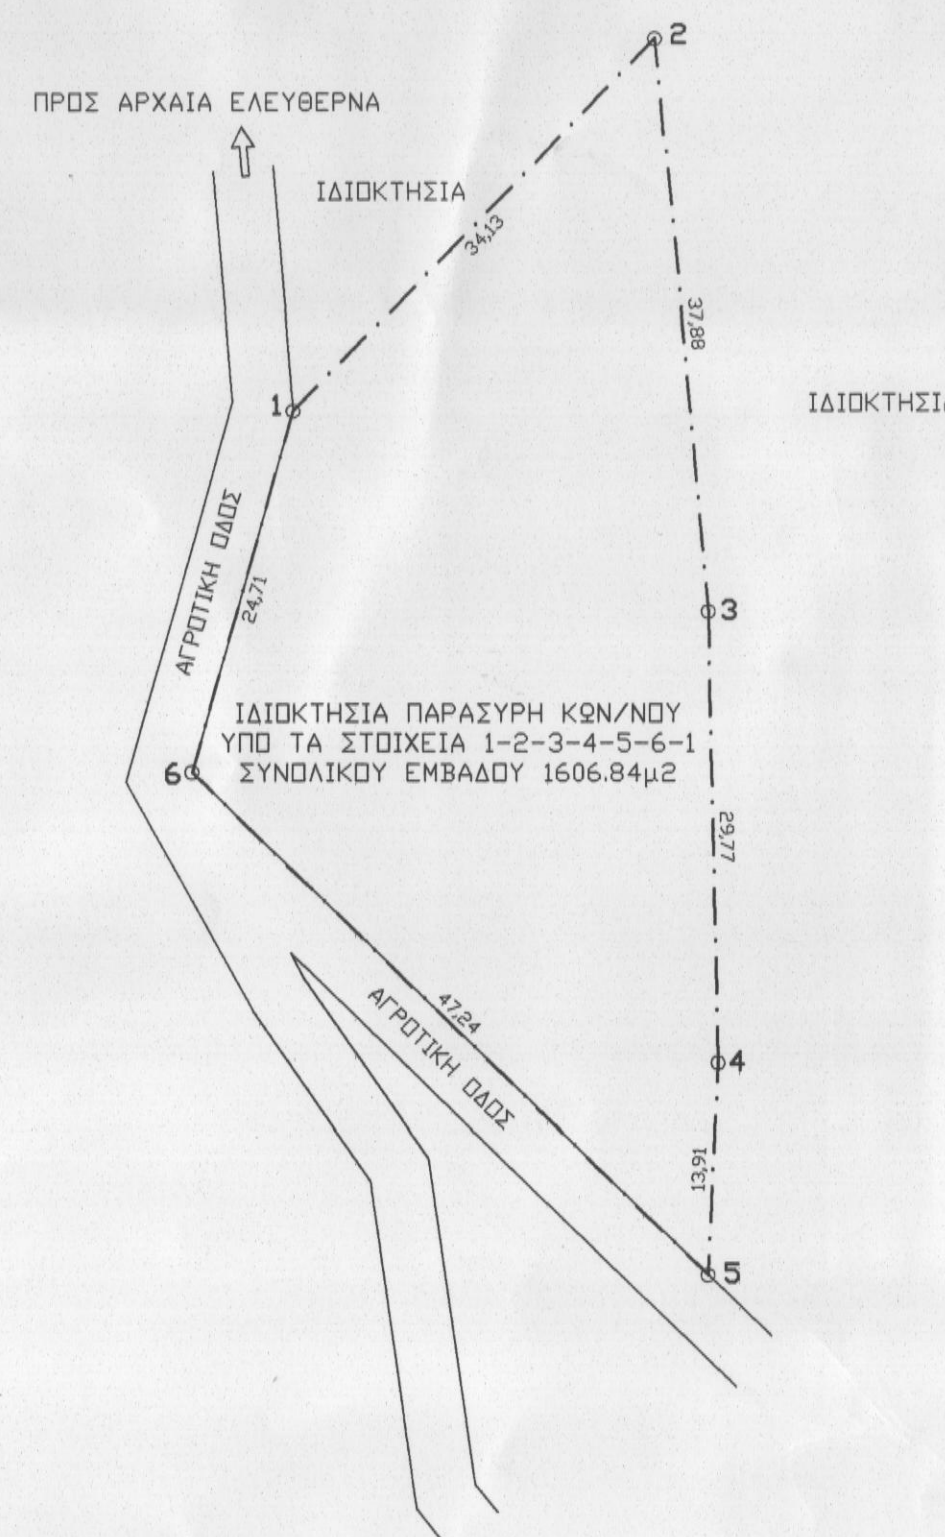

**ΥΠΟΜΝΗΜΑ**

- Περιγραφή ιδιοκτησίας :
- Η υπό τα στοιχεία 1-2-3-4-5-6-1 ιδιοκτησία Κωνσταντίνου Παρασύρη θρίκεται επί θέσει "Σκίνος" εκτός των προσωρινών ορίων του οικισμού Αρχαία Ελεύθερνα Δήμου Ρεθύμνου, Περιφερειακής Ενότητας Ρεθύμνου (ΦΕΚ 96/2012 Α.Α.Π.)
- Εμβαδόν ιδιοκτησίας : 1606.84 μ<sup>2</sup>
- Απόσταση από το προσωρινό όριο του οικισμού Αρχαία Ελεύθερνα : 1390.00μ
- Απόσταση από τον αρχαιοθρησκευτικό χώρο Ελεύθερνας : 330.00μ
- Τα όρια εδεικνύονταν από τον ιδιοκτήτη.
- Χάρτης Γ.Υ.Σ. 9514\_8
- Η ιδιοκτησία θρίκεται εκτός ζώνης natura.

**ΟΡΟΙ ΔΟΜΗΣΗΣ**

- Ιεχύνουν οι όροι δόμησης του Π.Δ/τος 6.10.78 (ΦΕΚ 538 Δ της 17.10.1978)
- "περί καθορισμού των όρων και περιορισμών δόμησης των γηπέδων των κειμένων εκτός των ρυμοτομικών σχεδίων των πόλεων και εκτός των ορίων των νομίμως υφισταμένων προ του έτους 1923 (23) οικισμών" όπως αυτό τροποποιήθηκε με το Π.Δ. 24.5.1985 (ΦΕΚ 270 Δ της 31.5.85)
- Αρτιότητα 4000μ<sup>2</sup> (κατά κανόνα)
- Πρόσπευο σε κοινόχρηστο δρόμο 25μ.

ΙΔΙΟΚΤΗΤΗΣ: ΠΑΡΑΣΥΡΗΣ ΚΩΝΣΤΑΝΤΙΝΟΣ ΤΟΥ ΚΩΝΣΤΑΝΤΙΝΟΥ  
 ΕΝΔΙΚΙΑΣΤΗΣ: ΡΑΣΟΥΛΗΣ ΕΜΜΑΝΟΥΗΛ ΤΟΥ ΣΤΥΛΙΑΝΟΥ

ΜΕΛΕΤΗ : ΒΟΥΡΒΑΧΑΚΗΣ ΘΕΟΔΩΡΟΣ  
 ΠΟΛΙΤΙΚΟΣ ΜΗΧΑΝΙΚΟΣ

ΘΕΣΗ: ΘΕΣΗ "ΣΚΙΝΟΣ" ΕΚΤΟΣ ΟΡΙΩΝ ΟΙΚΙΣΜΟΥ ΑΡΧΑΙΑΣ ΕΛΕΥΘΕΡΝΑΣ  
 (ΠΡΙΝΕ) ΔΗΜΟΥ ΡΕΘΥΜΝΗΣ ΠΕΡΙΦΕΡΕΙΑΚΗΣ ΕΝΟΤΗΤΑΣ ΡΕΘΥΜΝΟΥ

Ο ΕΝΕΡΓΗΣΙΑΣ ΤΗΝ ΑΥΤΟΨΙΑ

ΝΙΚΟΛΑΟΣ ΒΟΛΤΥΡΑΚΗΣ  
 ΔΑΣΟΛΟΓΟΣ

Ο ΕΝΕΡΓΗΣΙΑΣ ΤΗΝ ΑΥΤΟΨΙΑ


ΕΛΕΥΘΕΡΙΑ ΚΕΧΑΓΙΑΔΑΚΗ  
 ΔΑΣΟΛΟΓΟΣ

ΑΡ. ΣΧΕΔΙΟΥ

**ΤΟΠΟΓΡΑΦΙΚΟ ΔΙΑΓΡΑΜΜΑ T-1**

ΚΛΙΜΑΚΑ 1/500

ΧΡΟΝΟΣ ΜΕΛΕΤΗΣ ΜΑΙΟΣ 2014

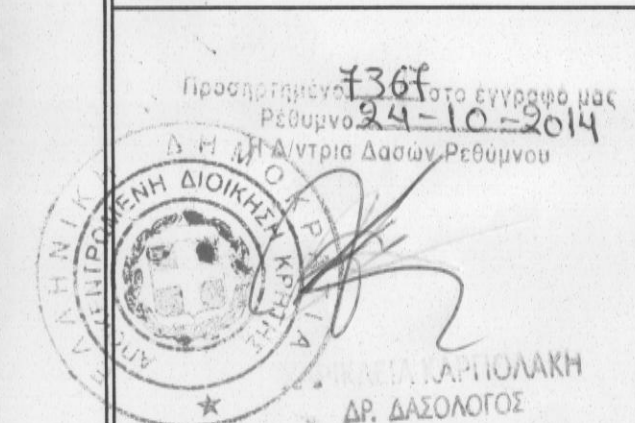

**ΣΦΡΑΓΙΔΑ**

ΘΕΟΔΩΡΟΣ ΣΤ. ΒΟΥΡΒΑΧΑΚΗΣ  
 ΜΠ.Π.Π. Μ.Χ.Μ.Κ. Ε.Μ.Π.  
 ΑΡ. Π.Μ.Π.Π. 95086  
 ΑΜΠΕΛΟΚΗ Δ. ΡΕΘΥΜΝΟΥ 74100  
 ΤΗΛ.: 9977149014  
 Α.Φ.Μ. 113697465 ΔΟΥ ΡΕΘΥΜΝΟΥ