

4527100

1:1000

A.T. 398η

4527000


351500

A.T. 398η

4526900

351600

351700

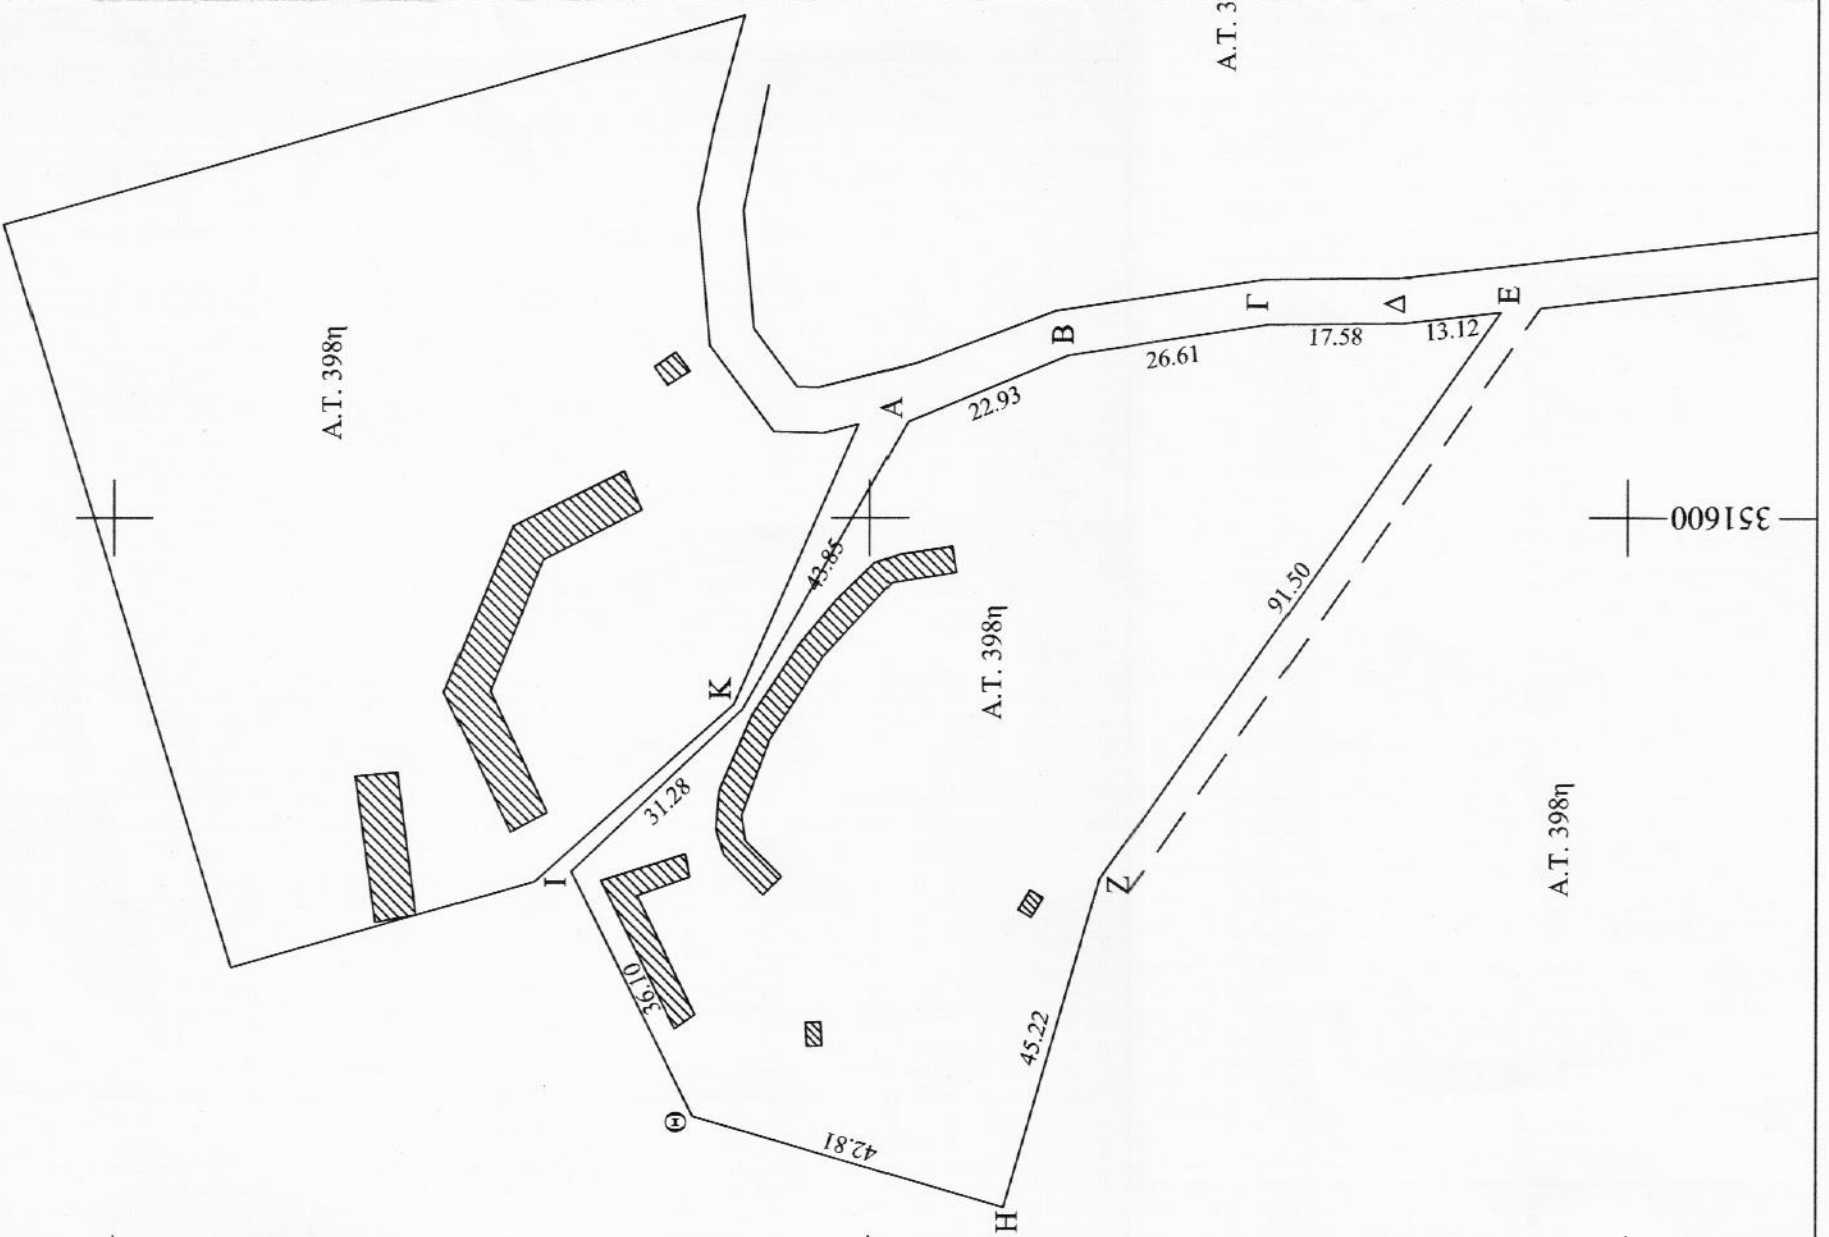


ΑΠΟΣΠΑΣΜΑ ΑΠΟ κτιματολόγιο.gr



ΠΙΝΑΚΑΣ ΣΥΝ/ΝΩΝ ΚΟΡΥΦΩΝ  
ΚΑΤΕΧΟΜΕΝΟΥ ΤΜΗΜΑΤΟΣ ΜΕ ΣΤΟΙΧΕΙΑ Α-Β-Γ-Δ-Ε-Ζ-Η-Θ-Ι-Κ-Α  
ΕΜΒΑΔΟΥ Ε=6763,50 τ.μ.

Α/Α	ΕΓΣΑ '87		ΝΑΥΤ φ = 40° 51' λ = - 1° 27'		ΜΗΚΗ ΠΛΕΥΡΩΝ
	X	Y	X	Y	
A	351612.761	4526994.993	-2338.855	3596.716	AB=22.93
B	351621.508	4526973.799	-2329.677	3575.705	BC=26.61
Γ	351625.436	4526947.479	-2325.212	3549.471	CD=17.58
Δ	351625.619	4526929.898	-2324.670	3531.898	DE=13.12
E	351627.077	4526916.857	-2322.945	3518.889	EZ=91.50
Z	351552.230	4526969.494	-2398.852	3569.986	ZH=45.22
H	351508.842	4526982.219	-2442.491	3581.821	HO=42.81
Θ	351520.890	4527023.333	-2431.286	3623.173	ΘI=36.10
I	351553.179	4527039.478	-2399.334	3639.975	IK=31.28
K	351574.702	4527016.779	-2377.351	3617.720	KI=43.85

ΤΕΧΝΙΚΟ ΓΡΑΦΕΙΟ  
Τοπογραφικών Μελετών & Εργασιών

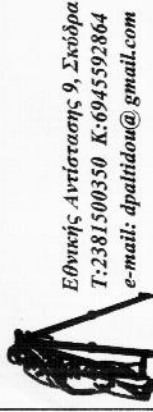

Εθνικής Αντίστασης 9, Σκιάρα  
Τ:2381500350 Κ:6945592864  
e-mail: drpaltidou@gmail.com

ΠΑΛΤΙΔΟΥ Δ. ΔΕΣΠΟΙΝΑ  
Μηχανικός  
Γεωπληροφορικής & Τοπογραφίας

ΕΡΓΟΔΟΤΗΣ :

ΣΤΑΠΑΛΩΡΗ ΣΤΑΥΡΟΥΛΑ ΤΟΥ ΔΗΜΗΤΡΙΟΥ

ΕΡΓΟ :

ΕΚΤΑΣΗ ΠΡΟΣ ΠΑΡΑΧΩΡΗΣΗ

ΘΕΣΗ :

ΑΓΡΟΚΤΗΜΑ ΔΑΚΚΑ ΓΙΑΝΝΙΤΣΩΝ - ΔΗΜΟΣ ΠΕΛΛΑΣ

ΜΕΛΕΤΗΤΗΣ :

ΠΑΛΤΙΔΟΥ Δ. ΔΕΣΠΟΙΝΑ ΔΟΥΜΟΣ Ι. ΓΕΩΡΓΙΟΣ

ΘΕΜΑ ΣΧΕΔΙΟΥ:

ΑΡ. ΣΧΕΔΙΟΥ:

ΤΟΠΟΓΡΑΦΙΚΟ ΔΙΑΓΡΑΜΜΑ  
ΤΜΗΜΑΤΟΣ ΤΟΥ Α.Τ.398η ΜΕ ΣΤΟΙΧΕΙΑ  
Α-Β-Γ-Δ-Ε-Ζ-Η-Θ-Ι-Κ-Α,  
ΕΜΒΑΔΟΥ Ε=6763,50 τ.μ.  
ΑΓΡΟΚΤΗΜΑΤΟΣ ΔΑΚΚΑΣ ΓΙΑΝΝΙΤΣΩΝ,  
ΔΗΜΟΥ ΠΕΛΛΑΣ

ΑΙ

ΚΑΙΜΑΚΑ:

1:1000

ΧΡΟΝΟΣ ΜΕΛΕΤΗΣ:

ΙΟΥΝΙΟΣ 2014

ΘΕΩΡΗΣΗ

ΣΦΡΑΓΙΔΑ



ΠΑΛΤΙΔΟΥ ΔΗΜ. ΔΕΣΠΟΙΝΑ  
ΠΤΥΧΙΟΥΧΟΣ ΜΗΧΑΝΙΚΟΣ  
ΓΕΩΠΛΗΡΟΦΟΡΙΚΗΣ & ΤΟΠΟΓΡΑΦΙΑΣ Τ.Ε.  
Α.Μ./ΕΒ.Τ.Ε.Μ.: 44834  
ΕΘΝΙΚΗΣ ΑΝΤΙΣΤΑΣΗΣ 9 - ΣΚΥΔΡΑ  
ΤΗΛ.: 2381500350  
Α.Φ.Μ. 1239556821 - Δ.Ο.Υ. ΣΚΥΔΡΑΣ