


ΣΥΜΠΛΗΡΩΜΑΤΙΚΗ ΔΙΑΚΟΜΗ ΑΠΟΚΤΗΜΑΤΟΣ ΑΚΙΜΕΙΟΥ ΕΤΟΥΣ 1973

ΤΟΠΟΓΡΑΦΙΚΟ Μ. ΑΡΧΑΙΩΝ ΔΙΑΒΛΗΤΟΣ "ΛΥΦΕΙΩΝ", 1973
 Εγκρίθηκε από το Υπ. Γεωτ. 1074/82 Σ.Π.Ε. 4/2
 Σελίδα 1074/82 Σ.Π.Ε. 4/2

ΑΡΧΙΤΕΚΤΟΝΙΚΟ ΓΡΑΦΕΙΟ
 ΚΑΡΑΓΙΩΝΗ Κ. Α. Ε. Κ. Α. Ε.
 Η/Υ ΠΡΟΓΡΑΜΜΑΤΙΣΤΗΣ ΟΙΚΟΝΟΜΙΚΟΣ &
 ΚΑΤΑΣΤΡΟΦΙΚΟΣ
 Πειραιώς 40
 Τηλεφωνικό Κέντρο

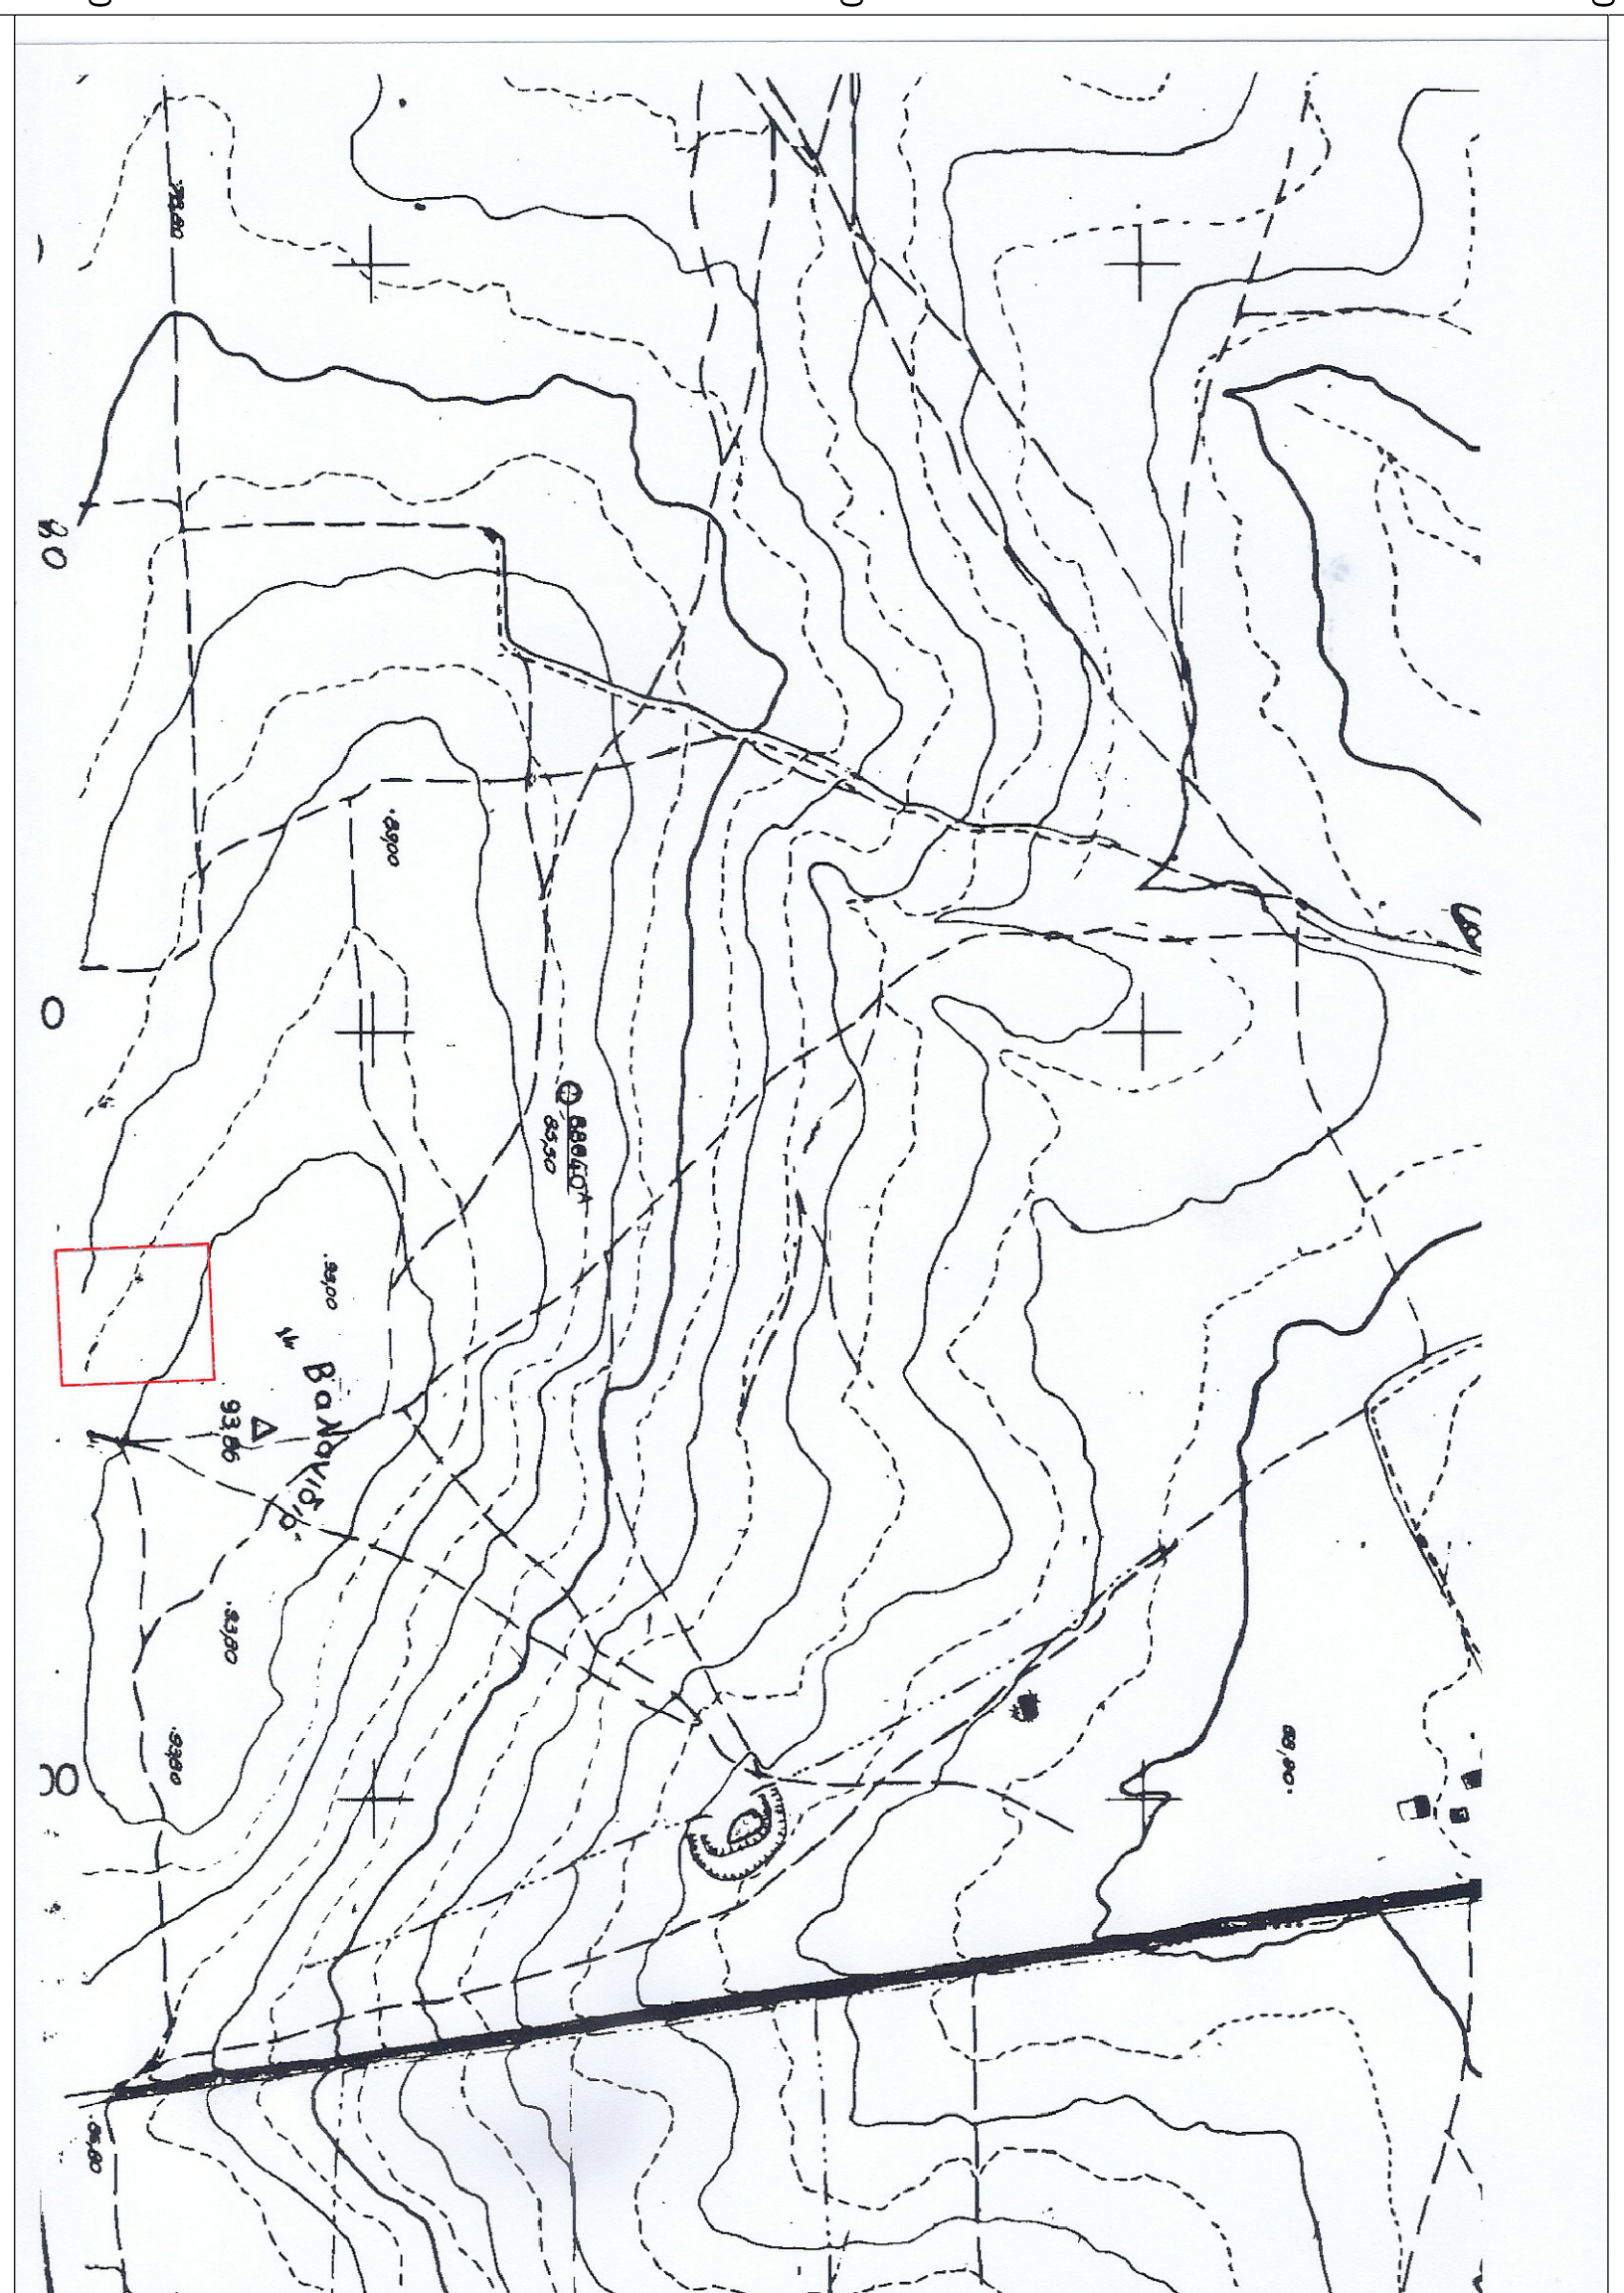

ΠΙΝΑΚΑΣ ΣΥΝΤΕΤΑΓΜΕΝΩΝ ΚΟΡΥΦΩΝ - ΕΓΧΔ 87	Χ(μ.)	Υ(μ.)
A	641356,81	454530,77
B	641445,07	454534,59
Γ	641448,74	454536,09
Δ	641360,84	4545431,86

ΔΗΛΩΣΗ 65/177 ΚΑΙ 133/783
 Το παρόν σχέδιο με τα στοιχεία Α.Β. Γ.Α.Δ. αριθμ. 8772 Γ.Α. (Αποδεικτική Λειτουργία ετους 1973) εστάλη στην Ε.Π.Ε.Α. Γ.Α.Δ. Αθήνων, για έλεγχο. Μετά την έγκρισή του από την Ε.Π.Ε.Α. Γ.Α.Δ. Αθήνων, ο σχεδιαστής υποχρεούται να υποβάλει στην Ε.Π.Ε.Α. Γ.Α.Δ. Αθήνων, τον έλεγχο του σχεδίου. Το σχέδιο αυτό αποτελεί μέρος του φακέλου με αριθμ. 65/177 ΚΑΙ 133/783 και δεν είναι επιτρεπτό να χρησιμοποιηθεί για κανένα άλλο σκοπό, χωρίς την προηγούμενη έγκριση των δύο (2) κτηματογράφων. Δεν επιτρέπεται κανένα είδος μεταβολής του σχεδίου.

ΔΙΑΚΤΗΤΗΣ:
 Ζωίδης Νικόλαος του Ιωάννη

ΔΙΟΚΤΗΣΙΑ:
 ΚΑΠΟΤΕΜΑΧΙΟ 1074 (Α-Β-Γ-Δ-Α) ΕΜΒΛΑΧΟΥ 8:712,00Τ.Μ.

ΘΕΣΗ:
 Συμπληρωματική Διοικητική Λειτουργία Λειτουργία ετους 1973
 αρ. κτηματογράφου 1074, της Δημοτικής Τοπικής Κοινότητας Λακκείου,
 του Δήμου ΑΡΡΙΑΝΩΝ, Περιφερειακής Ενότητας ΡΟΔΟΠΗΣ.

ΜΕΛΕΤΗΤΗΣ:
 Κυριάτος Ηλίας Αντώνιος Τοπογράφος Μηχανικός

Εθνικής Αντιστάσεως 23 Τ.Κ. 55134 Θεσσαλονίκη
 ΤΗΛ. 20341110
 ΝΗΧ. 69780143
 ΑΡΙΘΜ. ΣΧΕΔΙΟΥ
 Τ1

ΚΛΙΜΑΚΑ: 1:1000
 ΧΡΟΝΟΣ ΜΕΛΕΤΗΣ: ΔΕΚΕΜΒΡΙΟΣ 2012
 ΥΠΟΓΡΑΦΗ-ΣΦΡΑΓΙΔΑ