




Απόσπασμα Φ.Χ. Περιοχής ΚΛΙΜΑΚΑ 1:50000

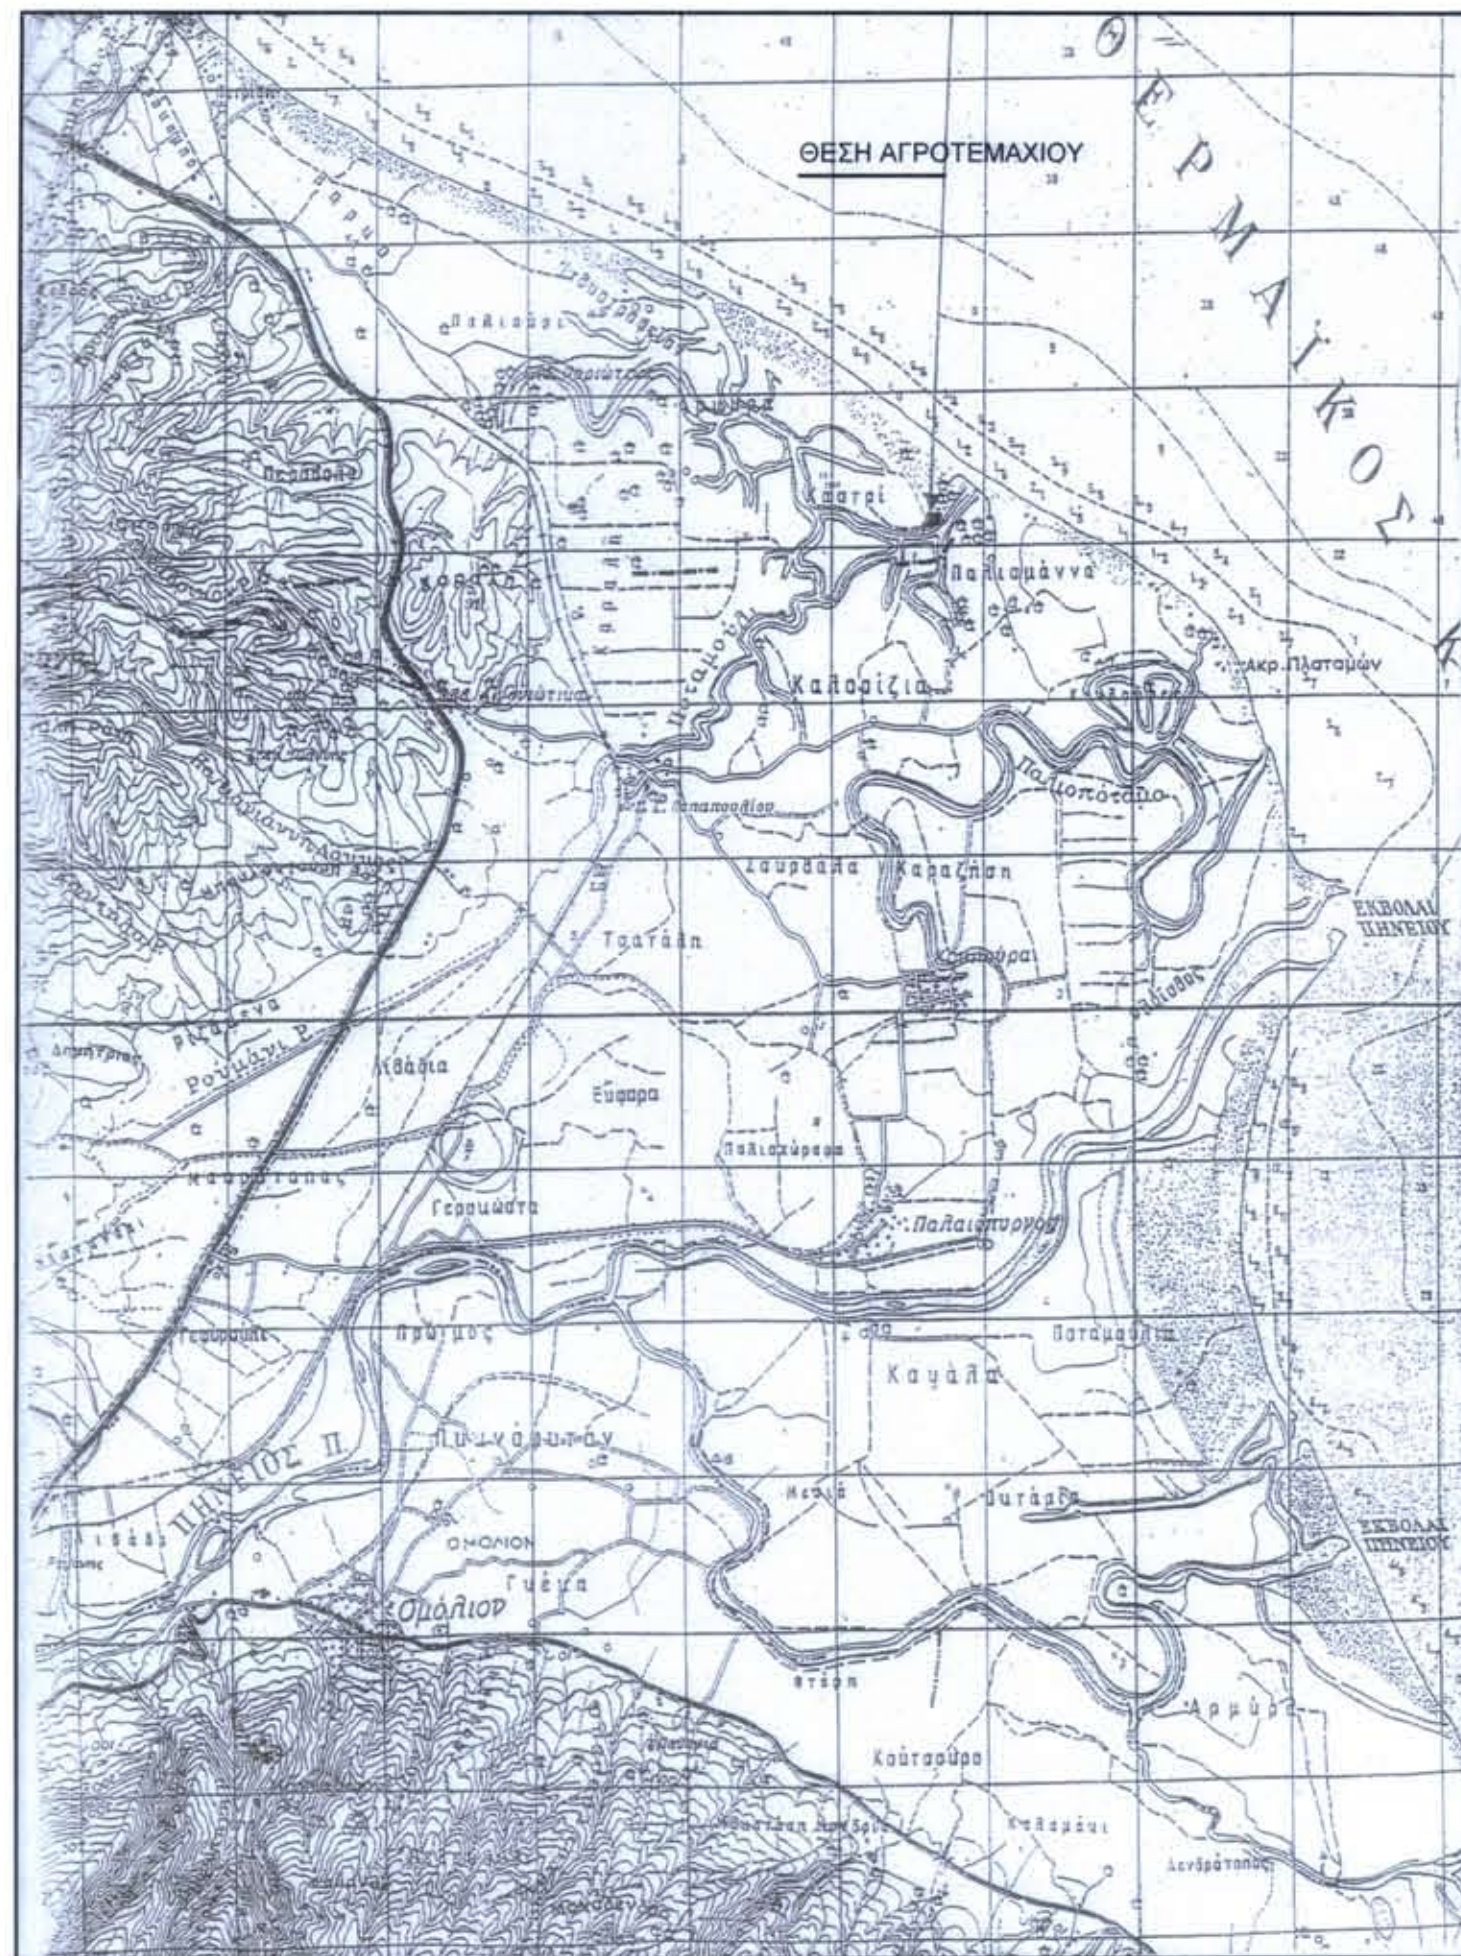

Απόσπασμα Χάρτη Συνεκτικών Τμημάτων Οικισμού Μεσαγγάλων

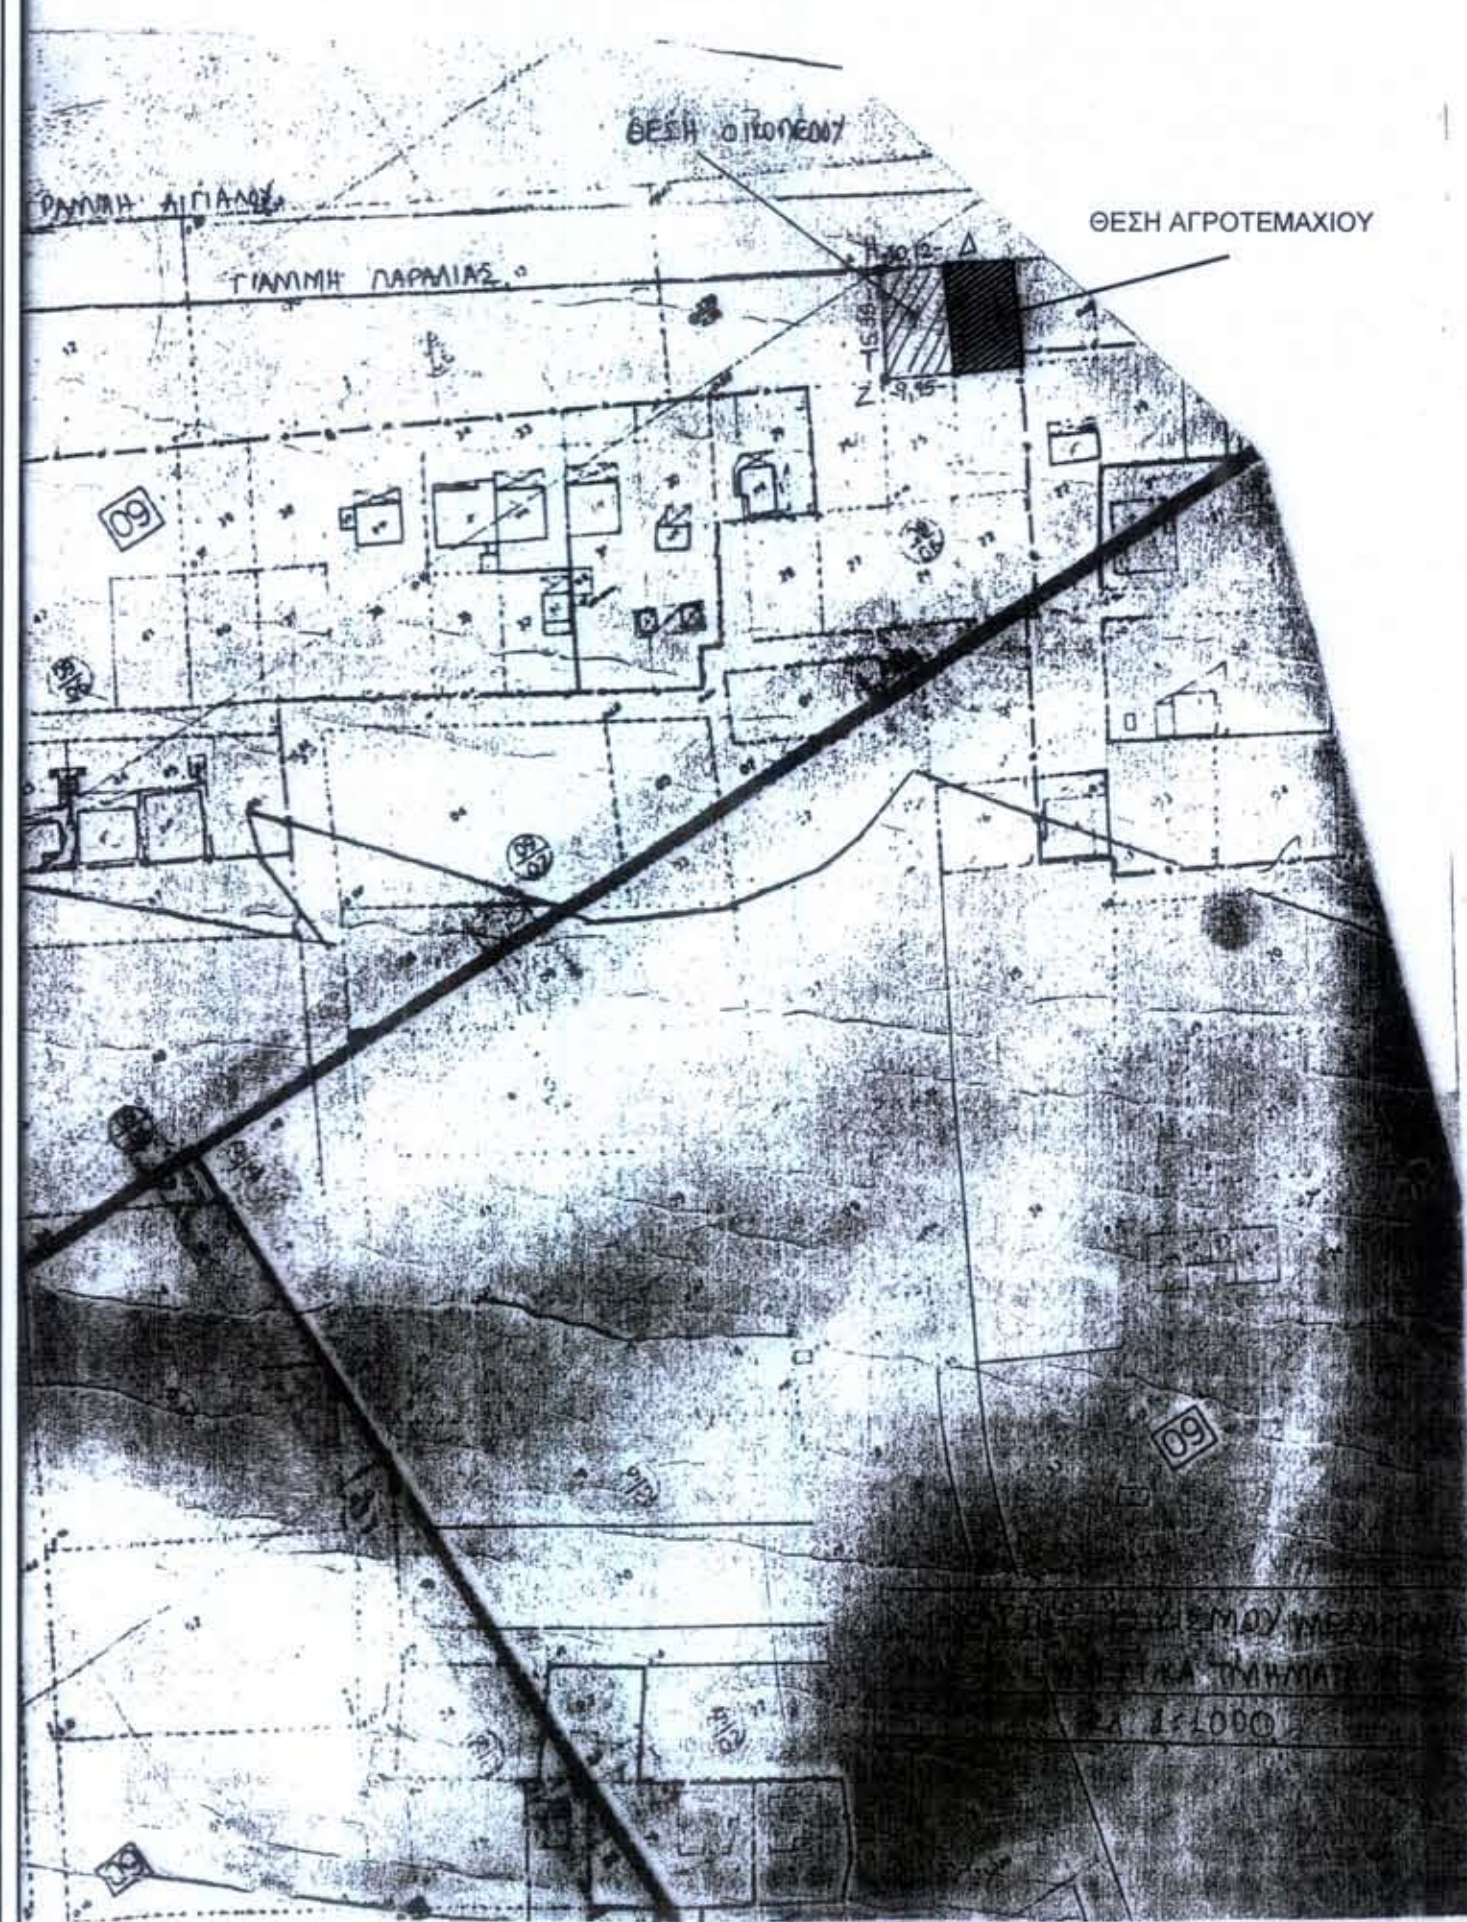

Απόσπασμα Διαγράμματος Κτηματικής Υπηρεσίας

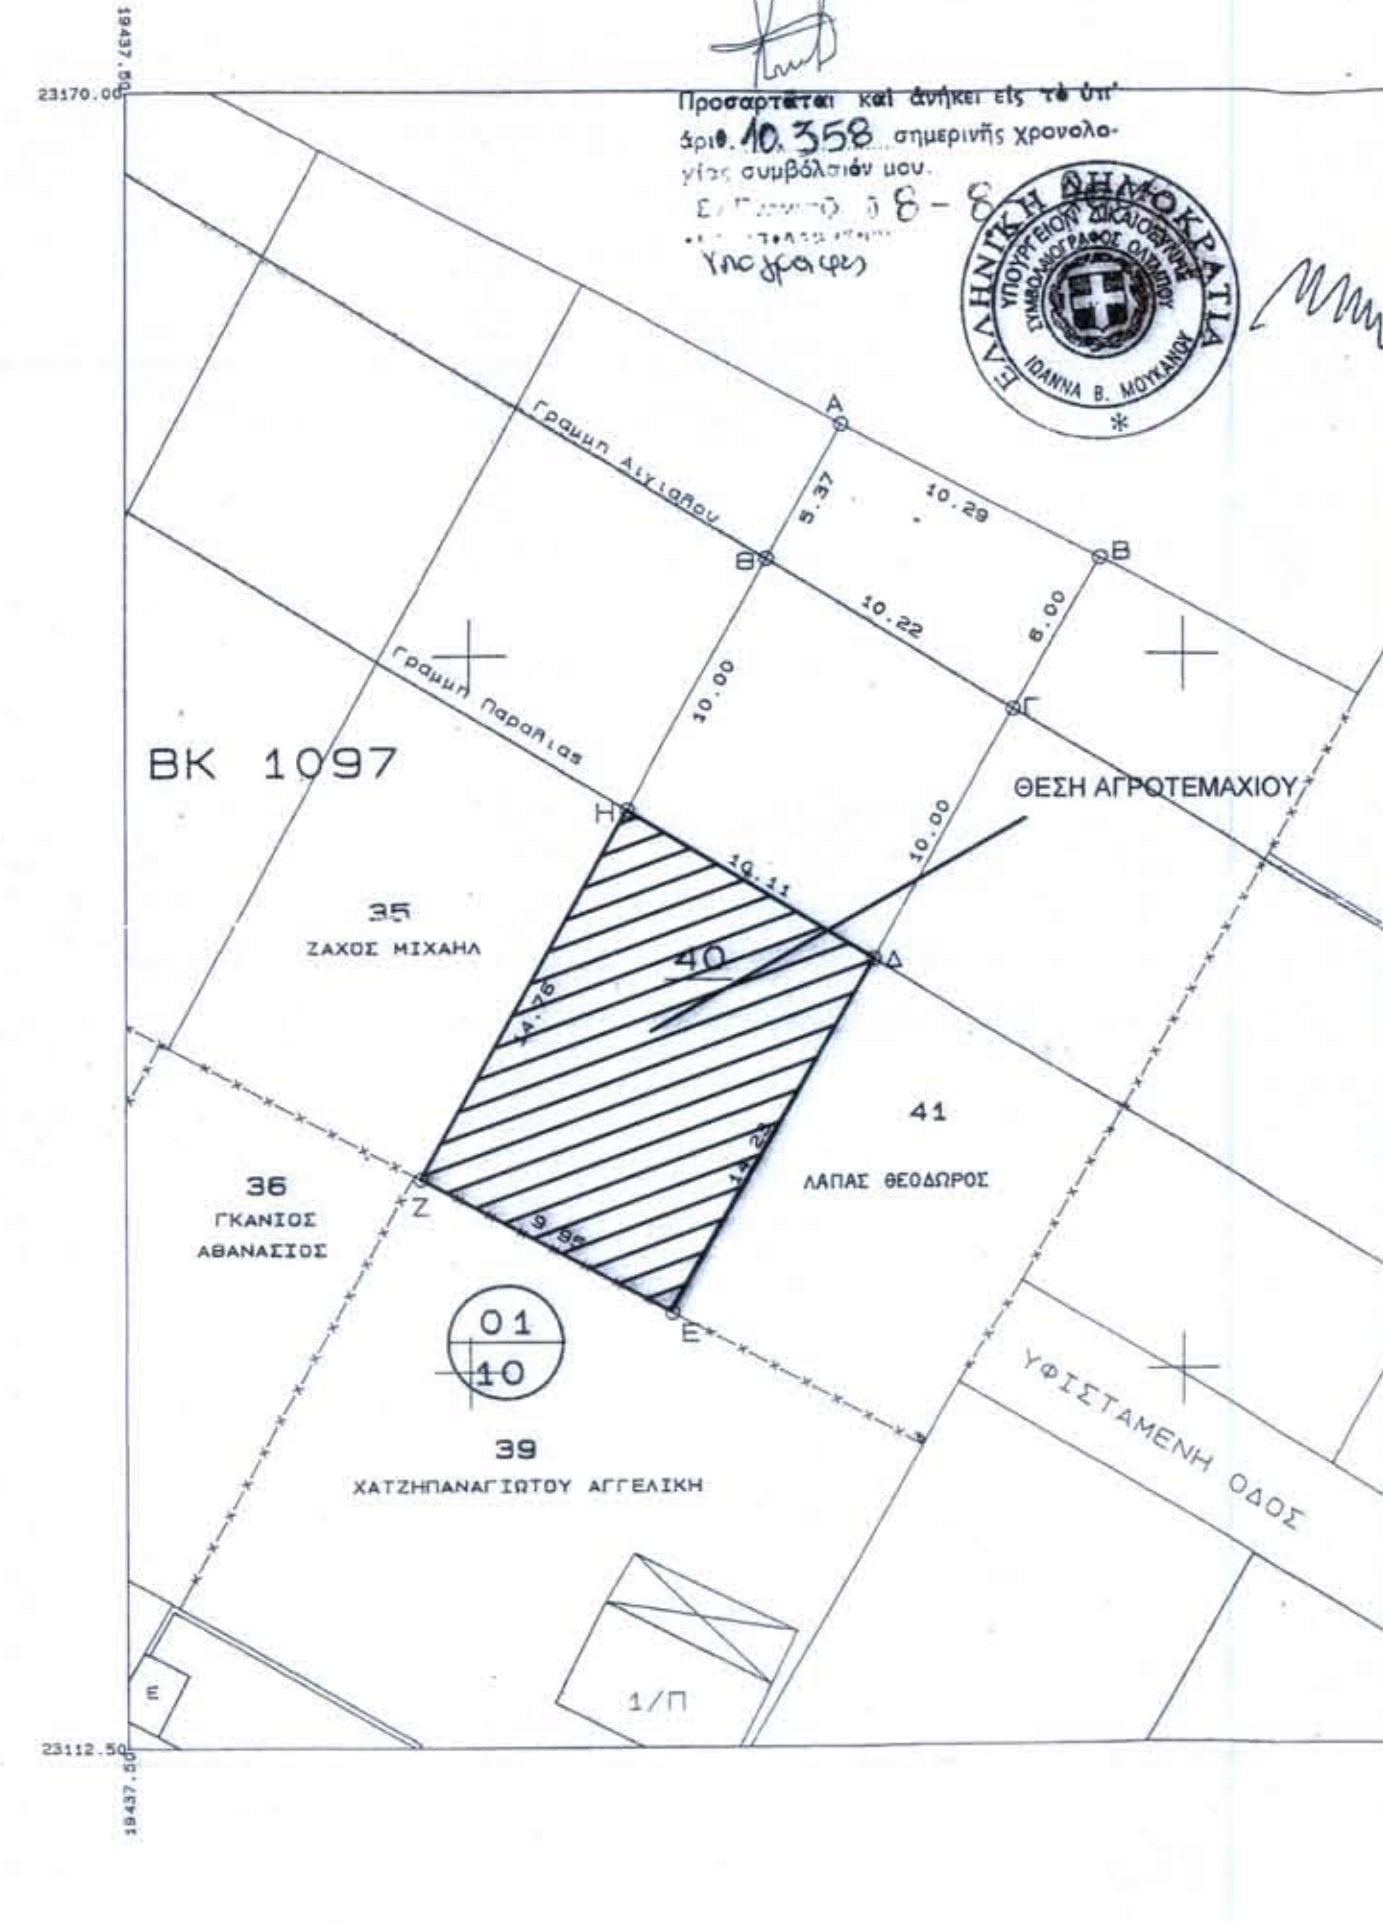


Απόσπασμα Ορθοφωτογραφίας Κτηματολογίου



ΑΠΟΣΠΑΣΜΑ ΔΙΑΓΡΑΜΜΑΤΟΣ ΟΙΚΙΣΜΟΥ ΚΛΙΜΑΚΑ 1:1000



ΤΟΠΟΓΡΑΦΙΚΟ ΔΙΑΓΡΑΜΜΑ ΑΓΡΟΤΕΜΑΧΙΟΥ ΚΛΙΜΑΚΑ 1:200

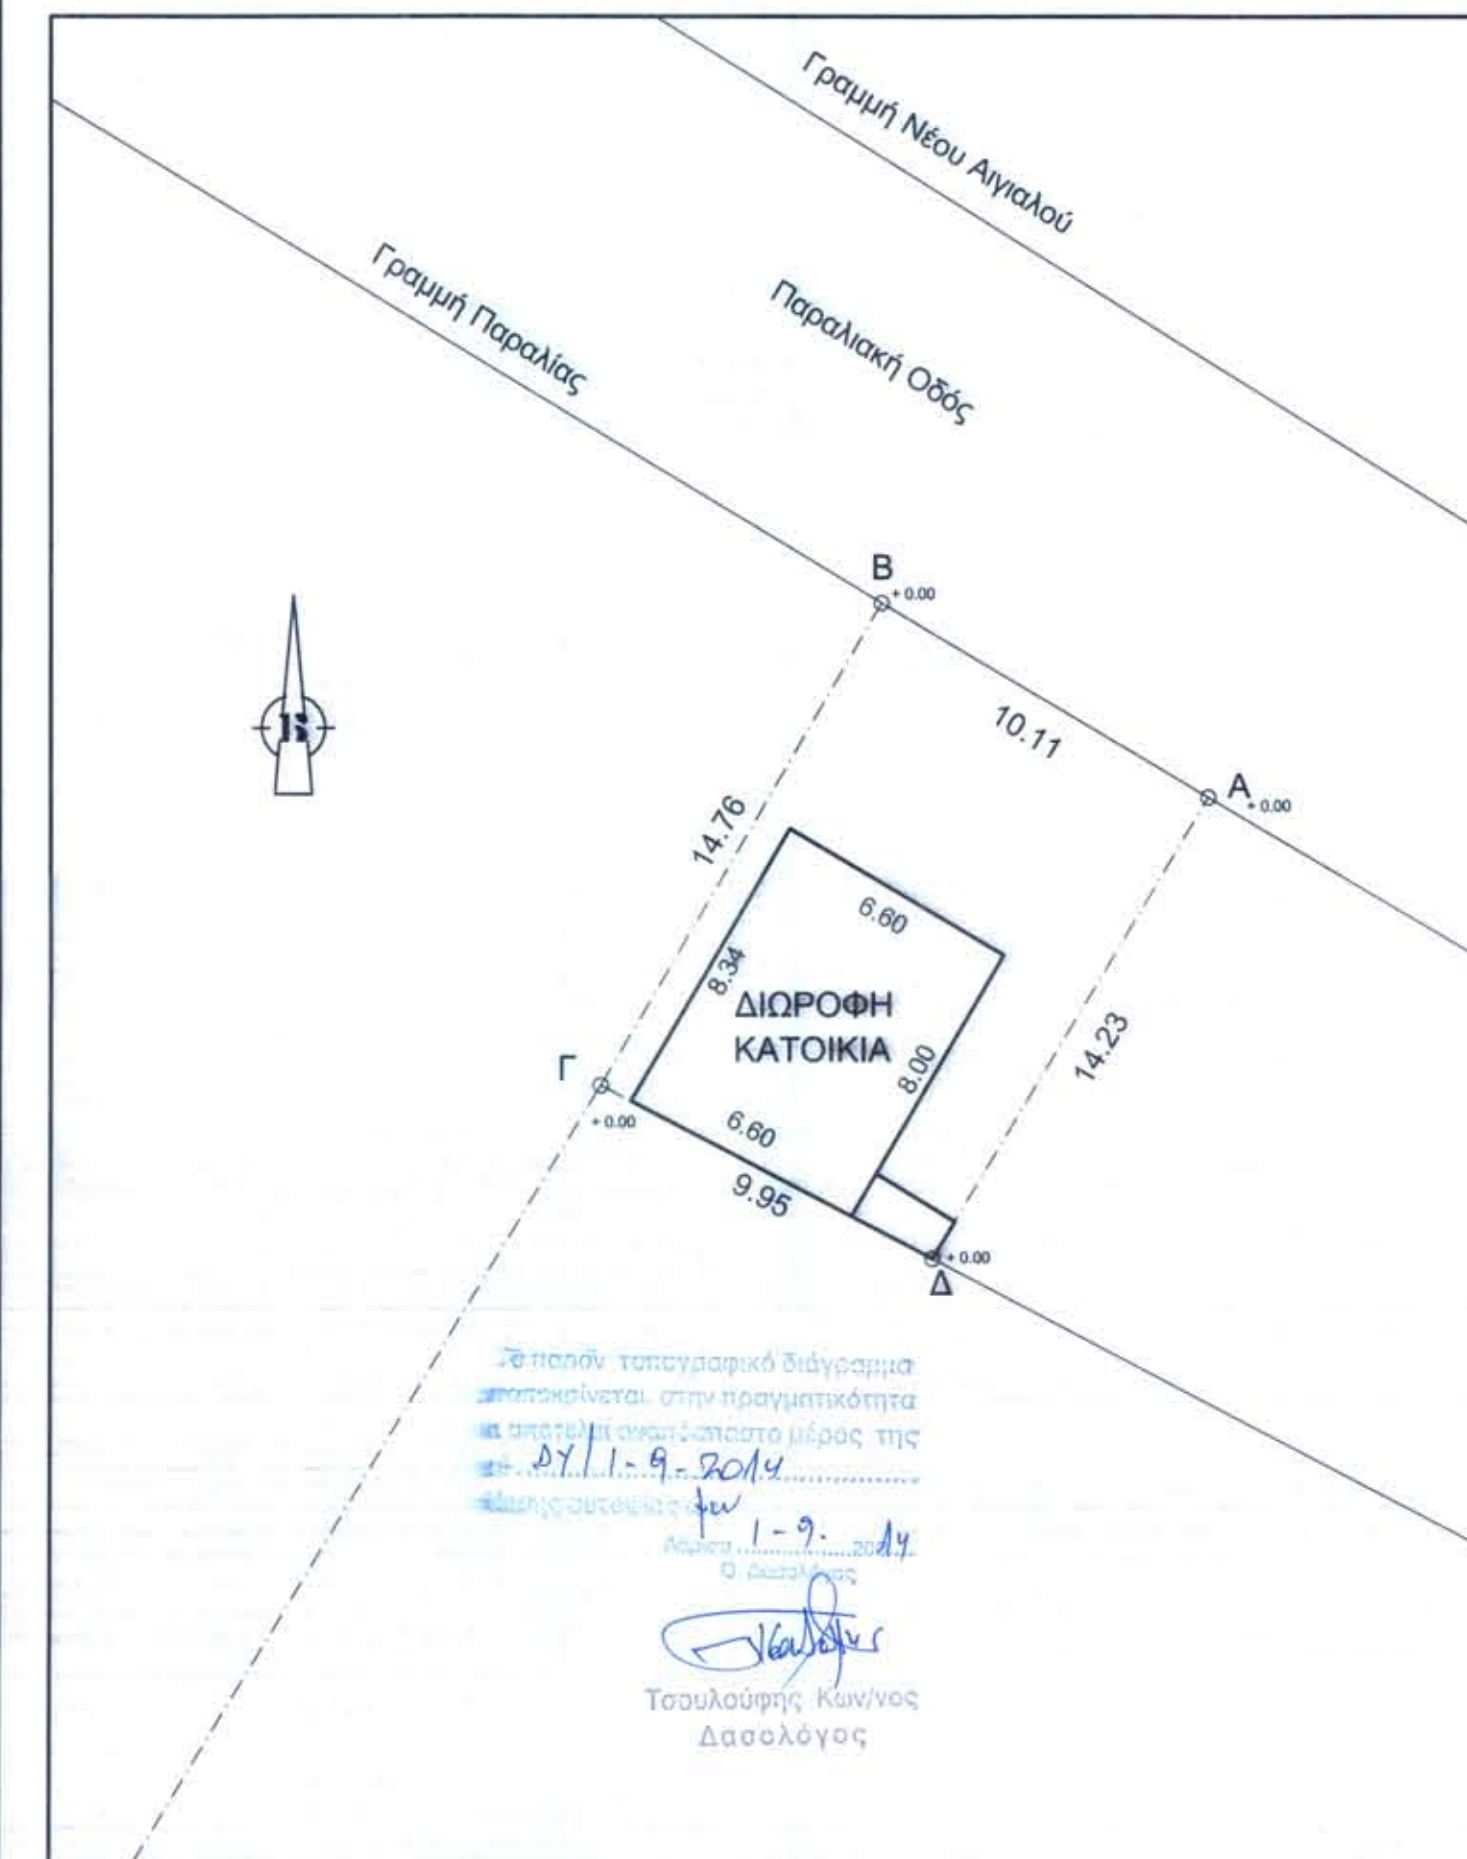

ΣΥΝΤΕΤΑΓΜΕΝΕΣ ΚΟΡΥΦΩΝ (ΕΓΣΑ '87)

ΣΗΜΕΙΟ	X	Y
A	388485.12	4423736.15
B	388476.40	4423741.28
Γ	388468.94	4423728.54
Δ	388477.78	4423723.96

Εμβαδό Αγροτεμαχίου  
A,B,Γ,Δ,Ε,Ζ,Α= 145,38 τ.μ.

ΟΡΟΙ ΔΟΜΗΣΗΣ

Π.Δ. 24 / 31-5-1985 ΦΕΚ 270Δ

Αρτότητα 4000 τ.μ.  
Επιτρεπόμενη Κάλυψη : 10 %  
Επιτρεπόμενη Δόμηση : 200 τ.μ.  
Αριθμός Ορόφων : 2 ορόφοι  
Επιτρ. Ύψος : 7,50 μ. + Στέγη (1,20 μ.)

ΒΕΒΑΙΩΣΗ Ν.651/1977

Ο υπογράφων **ΜΑΪΜΑΡΗΣ ΝΙΚΟΛΑΟΣ** Τοπογράφος Μηχανικός βεβαιώνει ότι το με στοιχεία Ε(Α,Β,Γ,Δ,Α) αγροτεμάχιο βρίσκεται εκτός σχεδίου και εκτός των ορίων του συνεκτικού τμήματος του οικισμού του Δ.Δ. ΜΕΣΣΑΓΓΑΛΩΝ του Δήμου ΤΕΜΠΩΝ και δεν είναι άρτιο και οικοδομήσιμο, δεν διεκδικείται από το Ελληνικό Δημόσιο, και δεν υπάγεται στις διατάξεις του Ν.2308/95 περί Εθνικού Κτηματολογίου, σύμφωνα με τις ισχύουσες Πολεοδομικές Διατάξεις.  
Η ιδιοκτησία απέχει από την γραμμή αγιαλού 0 μ.

**ΜΑΪΜΑΡΗΣ ΝΙΚΟΛΑΟΣ**  
ΑΓΡΟΝΟΜΟΣ & ΤΟΠΟΓΡΑΦΟΣ ΜΗΧΑΝΙΚΟΣ  
ΔΙΠΛΩΜΑΤΟΥΧΟΣ Ε.Μ.Π.  
ΜΕΛΟΣ Τ.Ε.Ε. - ΑΡ. ΜΗΤΡΩΟΥ: 73859  
ΠΑΛΑΜΟΤΗ 15 - ΛΑΡΙΣΑ - Τ.Κ.41305 - ΤΗΛ. 2410549190

ΔΗΛΩΣΗ ΙΔΙΟΚΤΗΤΗ

Ο παρακάτω υπογράφων **ΜΠΟΥΖΩΝΑΣ ΑΠΟΣΤΟΛΟΣ** ιδιοκτήτης του αγροτεμαχίου που φαίνεται στο Τοπογραφικό Διάγραμμα, με στοιχεία Ε(Α,Β,Γ,Δ,Α) δηλώνω ότι τα όρια του αγροτεμαχίου μου που έχω υλοποιήσει, είναι ορθά.

- Ο Δηλών -

ΕΡΓΟΔΟΤΗΣ : ΜΠΟΥΖΩΝΑΣ ΑΠΟΣΤΟΛΟΣ

ΕΡΓΟ : ΑΠΟΤΥΠΩΣΗ ΑΓΡΟΤΕΜΑΧΙΟΥ

ΘΕΣΗ : ΕΚΤΟΣ ΣΧΕΔΙΟΥ - ΠΑΡΑΛΙΑΚΗ ΟΔΟΣ ΜΕΣΣΑΓΓΑΛΑ - ΔΗΜΟΣ ΤΕΜΠΩΝ

ΜΕΛΕΤΗΤΗΣ : ΜΑΪΜΑΡΗΣ ΝΙΚΟΛΑΟΣ ΤΟΠΟΓΡΑΦΟΣ ΜΗΧΑΝΙΚΟΣ

ΘΕΜΑ ΣΧΕΔΙΟΥ : ΤΟΠΟΓΡΑΦΙΚΟ ΔΙΑΓΡΑΜΜΑ ΑΓΡΟΤΕΜΑΧΙΟΥ

ΑΡΙΘΜΟΣ ΣΧΕΔΙΟΥ : T-1

ΚΛΙΜΑΚΑ : 1 : 200

ΧΡΟΝΟΣ ΜΕΛΕΤΗΣ : ΟΚΤΩΒΡΙΟΣ 2011

ΥΠΟΓΡΑΦΗ : **ΜΠΟΥΖΩΝΑΣ ΑΠΟΣΤΟΛΟΣ**  
ΑΓΡΟΝΟΜΟΣ & ΤΟΠΟΓΡΑΦΟΣ ΜΗΧΑΝΙΚΟΣ  
ΔΙΠΛΩΜΑΤΟΥΧΟΣ Ε.Μ.Π.  
ΜΕΛΟΣ Τ.Ε.Ε. - ΑΡ. ΜΗΤΡΩΟΥ: 73859  
ΠΑΛΑΜΟΤΗ 15 - ΛΑΡΙΣΑ - Τ.Κ.41305 - ΤΗΛ. 2410549190

ΣΦΡΑΓΙΔΑ : **ΜΑΪΜΑΡΗΣ ΝΙΚΟΛΑΟΣ**  
ΑΓΡΟΝΟΜΟΣ & ΤΟΠΟΓΡΑΦΟΣ ΜΗΧΑΝΙΚΟΣ  
ΔΙΠΛΩΜΑΤΟΥΧΟΣ Ε.Μ.Π.  
ΜΕΛΟΣ Τ.Ε.Ε. - ΑΡ. ΜΗΤΡΩΟΥ: 73859  
ΠΑΛΑΜΟΤΗ 15 - ΛΑΡΙΣΑ - Τ.Κ.41305 - ΤΗΛ. 2410549190