


ΓΕΝΙΚΟΣ  
ΧΑΡΤΗΣ ΠΡΟΣΑΝΑΤΟΛΙΣΜΟΥ  
ΚΑΙΜΑΚΑ 1:50.000  
ΦΥΛΑΟ ΠΛΑΤΥΚΑΜΠΟΥ

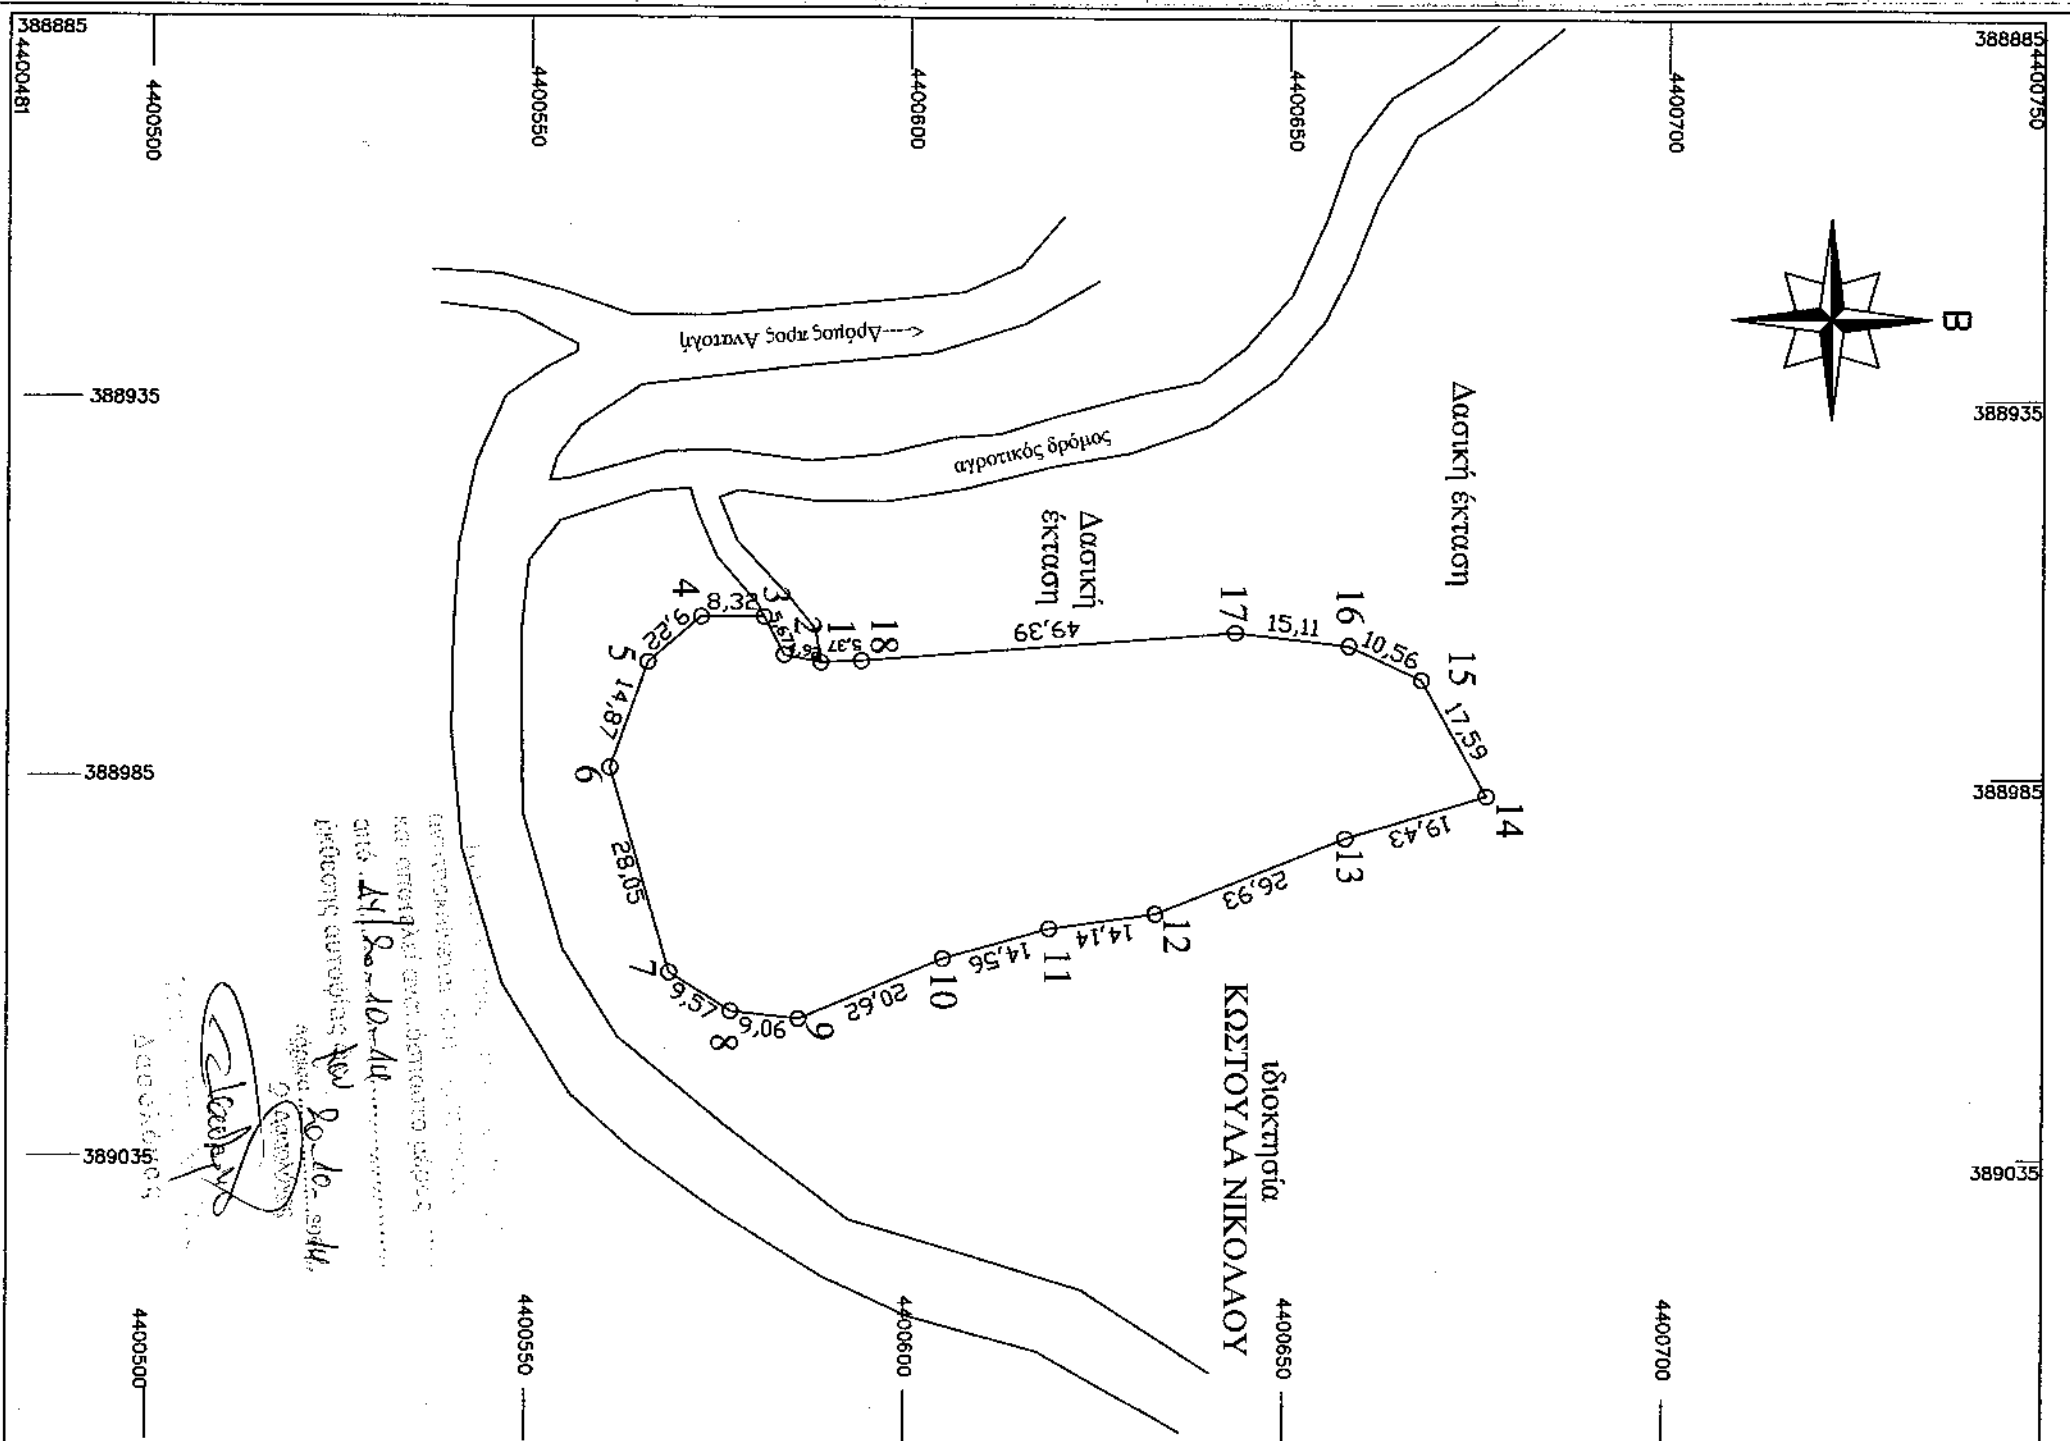

**ΥΠΟΜΝΗΜΑ**

ΔΗΜΟΣ : ΑΓΙΑΣ ΑΝΑΤΟΛΗΣ  
 ΚΤΗΜΑΤΙΚΗ ΠΕΡΙΦΕΡΕΙΑ : "ΡΑΧΗ"  
 ΘΕΣΗ : κληρονομή ΚΩΣΤΟΥΛΑ ΣΤΥΛΙΑΝΟΥ του ΚΩΝ  
 ΙΔΙΟΚΤΗΤΗΣ :  
 ΚΑΙΜΑΚΑ ΣΧΕΔΙΟΥ : 1/1000

**ΣΤΟΙΧΕΙΑ ΙΔΙΟΚΤΗΣΙΑΣ - ΥΦΙΣΤΑΜΕΝΗ ΚΑΤΑΣΤΑΣΗ**

ΠΕΡΙΓΡΑΦΗ ΤΕΜΑΧΙΟΥ : 1-2-3-4-5...10-11-12-1  
 ΕΜΒΑΔΟ : 4.000,31 τ.μ.  
 ΑΓΙΟΣΤΑΣΗ από ΘΑΛΑΣΣΑ : 13.370,00 μ.

ΣΥΝΤΗΝΕΣ ΕΓΣΑ' 87		ΣΥΝΤΗΝΕΣ ΕΓΣΑ' 87	
01	X=388969.97 Y=4400588.81	12	X=389003.00 Y=4400633.00
02	X=388969.00 Y=4400583.99	13	X=388993.00 Y=4400658.00
03	X=388964.00 Y=4400581.32	14	X=388987.35 Y=4400676.59
04	X=388964.00 Y=4400573.00	15	X=388972.00 Y=4400668.00
05	X=388970.00 Y=4400566.00	16	X=388967.54 Y=4400658.44
06	X=388984.00 Y=4400561.00	17	X=388965.82 Y=4400643.42
07	X=389010.92 Y=4400568.89	18	X=388969.74 Y=4400594.18
08	X=389016.00 Y=4400577.00	Εμβαδό Ε = 4.000,31 τ.μ	
09	X=389017.00 Y=4400586.00		
10	X=389009.00 Y=4400605.00		
11	X=389005.00 Y=4400619.00		

**ΥΠΕΥΘΥΝΗ ΔΗΛΩΣΗ ΙΔΙΟΚΤΗΤΗ**

Οι υπογράφοντες κληρονόμοι Κωστούλα Στυλιανού ιδιοκτήτες του τεμαχίου με στοιχεία 1,2,...,11,12,1 δηλώνουμε υπεύθυνα ότι τα όρια που υποδείχθηκε προς αποτύπωση είναι τα αληθή.

-ΟΙ-

ΔΗΛΩΝΤΕΣ

ΒΕΒΑΙΩΣΗ Ν. 6.51/77

Ο υπογράφων κ. Κωλαματός Γεώργιος Πολιτικός Μηχανικός βεβαιώνει ότι το τεμάχιο με στοιχεία

Ε(1,2,3,...1) βρίσκεται εκτός ορίων του οικισμού Αντιόχης του Δήμου Αγιάς και δεν είναι άγριο ούτε και οικοδομήσιμο κατά παρέκκλιση σύμφωνα με τις ισχύουσες πολεοδομικές διατάξεις για την εκτός σχεδίου δόμησι.

(ΠΛΑ24-5-85, ΦΕΚ 270Δ31-5-85).

Η εξέγερση των συνταγματικών των στόσεων έγινε με Gps χροός.

-Ο-

ΒΕΒΑΙΩΝ

ΘΕΜΑ ΣΧΕΔΙΟΥ :	ΤΟΠΟΓΡΑΦΙΚΟ ΔΙΑΓΡΑΜΜΑ ΑΓΡΟΤΕΜΑΧΙΟΥ	ΑΡΙΘΜ. ΣΧΕΔΙΟΥ	Α-1
ΘΕΣΗ :	ΘΕΣΗ: ΡΑΧΗ", Δ.Δ. ΑΝΑΤΟΛΗΣ ΔΗΜΟΣ ΑΓΙΑΣ ΝΟΜΟΣ ΛΑΡΙΣΑΣ		
ΕΠΙΘΕΩΡΗΣΗ :	κληρονομή ΚΩΣΤΟΥΛΑ ΣΤΥΛΙΑΝΟΥ του ΚΩΝ		
ΘΕΜΑ :			
ΜΕΛΕΤΗΤΗΣ :	ΚΑΛΙΑΜΠΟΣ Ε. ΓΕΩΡΓΙΟΣ ΑΠΛ. ΠΟΛΙΤΙΚΟΣ ΜΗΧΑΝΙΚΟΣ ΚΟΜΗΝΗΚΩΝ 15, ΛΑΡΙΣΑ Τηλ.: 6983130132		
ΚΑΙΜΑΚΑ :	1:1000		
ΧΡΟΝΟΣ ΣΥΝΤΑΞΗΣ :	ΜΑΪΟΣ 2011		
Ο ΜΗΧΑΝΙΚΟΣ	ΘΕΩΡΗΣΗ ΥΠΗΡΕΣΙΑΣ		

ΓΕΩΡΓΙΟΣ ΚΑΛΙΑΜΠΟΣ  
 ΓΡΑΜΜΑΤΙΚΟΣ ΜΗΧΑΝΙΚΟΣ  
 ΚΟΜΗΝΗΚΩΝ 15, ΛΑΡΙΣΑ  
 ΤΗΛ. 6983130132

