


ΕΜΒΑΔΟΝ ΑΓΡΟΤΕΜΑΧΙΟΥ Α με στοιχεία
 Α1-Α2-Α3-Α4-Α5-Α6-Α7-Α8-Α9-Α10-Α11-Α12-Α13-Α14-Α15-Α16-Α1 = 13000,00μ2
 ΕΜΒΑΔΟΝ ΑΓΡΟΤΕΜΑΧΙΟΥ Β με στοιχεία Β1-Β2-Β3-Β4-Β1 = 2000,00μ2
 ΕΜΒΑΔΟΝ ΑΓΡΟΤΕΜΑΧΙΟΥ Γ με στοιχεία Γ1-Γ2-Γ3-Γ4-Γ5-Γ6-Γ7-Γ1 = 2000,00μ2
 ΕΜΒΑΔΟΝ ΑΓΡΟΤΕΜΑΧΙΟΥ Δ με στοιχεία Δ1-Δ2-Δ3-Δ4-Δ1 = 3000,00μ2
 ΕΜΒΑΔΟΝ ΑΓΡΟΤΕΜΑΧΙΟΥ Ε με στοιχεία Ε1-Ε2-Ε3-Ε4-Ε5-Ε6-Ε7-Ε8-Ε9-Ε1 = 8247,45μ2


ΠΑΡΑΤΗΡΗΣΕΙΣ:
 1. Τα αγροτεμάχια βρίσκονται εντός του 104 τεμαχίου της Αρχικής Διανομής του 1930 του αγροκτήματος του Αράτου που είναι χαρακτηρισμένο κοινόχρηστο.
 2. Εντός του αγροτεμαχίου Α υπάρχει οικικός γεώτρησης

ΠΕΡΙΟΧΗ ΕΚΤΟΣ ΣΧΕΔΙΟΥ
 ΓΕΝΙΚΟΙ ΟΡΟΙ ΔΟΜΗΣΗΣ
 ΠΔ 24/31-5-1985 αρ.1 (ΦΕΚ 270Δ)& ΠΔ 3212/31-12-03 αρ.10 (ΦΕΚ308Δ/31-12-03)
 ΓΕΝΙΚΕΣ ΔΙΑΤΑΞΕΙΣ (Άρθρο 1)
 Αρμότεια: Ε= 4000.00 μ2 π=25.00μ κανόνας
 Αρμότεια: Ε= 4000.00 μ2 προ της 31-12-2003 (παρέκλιση)
 Συντελεστής δόμησης: 0.2 Κάλυψη 10% Αριθμός ορόφων 2 ΜΑΧ ύψος 7.50+1.20μ
 Απόσταση απο τα όρια 15.00μ

ΔΗΛΩΣΗ Ν.651/77 - Ν.1337/83
 Ο παρακάτω υπαγράφων Μηχανικός δηλώνει ότι τα αγροτεμάχια Α και Ε είναι άρτια και οικοδομήσιμα ενώ τα αγροτεμάχια Β, Γ και Δ δεν είναι άρτια και οικοδομήσιμα.
 Δεν έχουν υποχρεώσεις περί εισφορών σε γη και χρήμα σύμφωνα με τις διατάξεις του Ν.1337/83.

Ο Δηλών

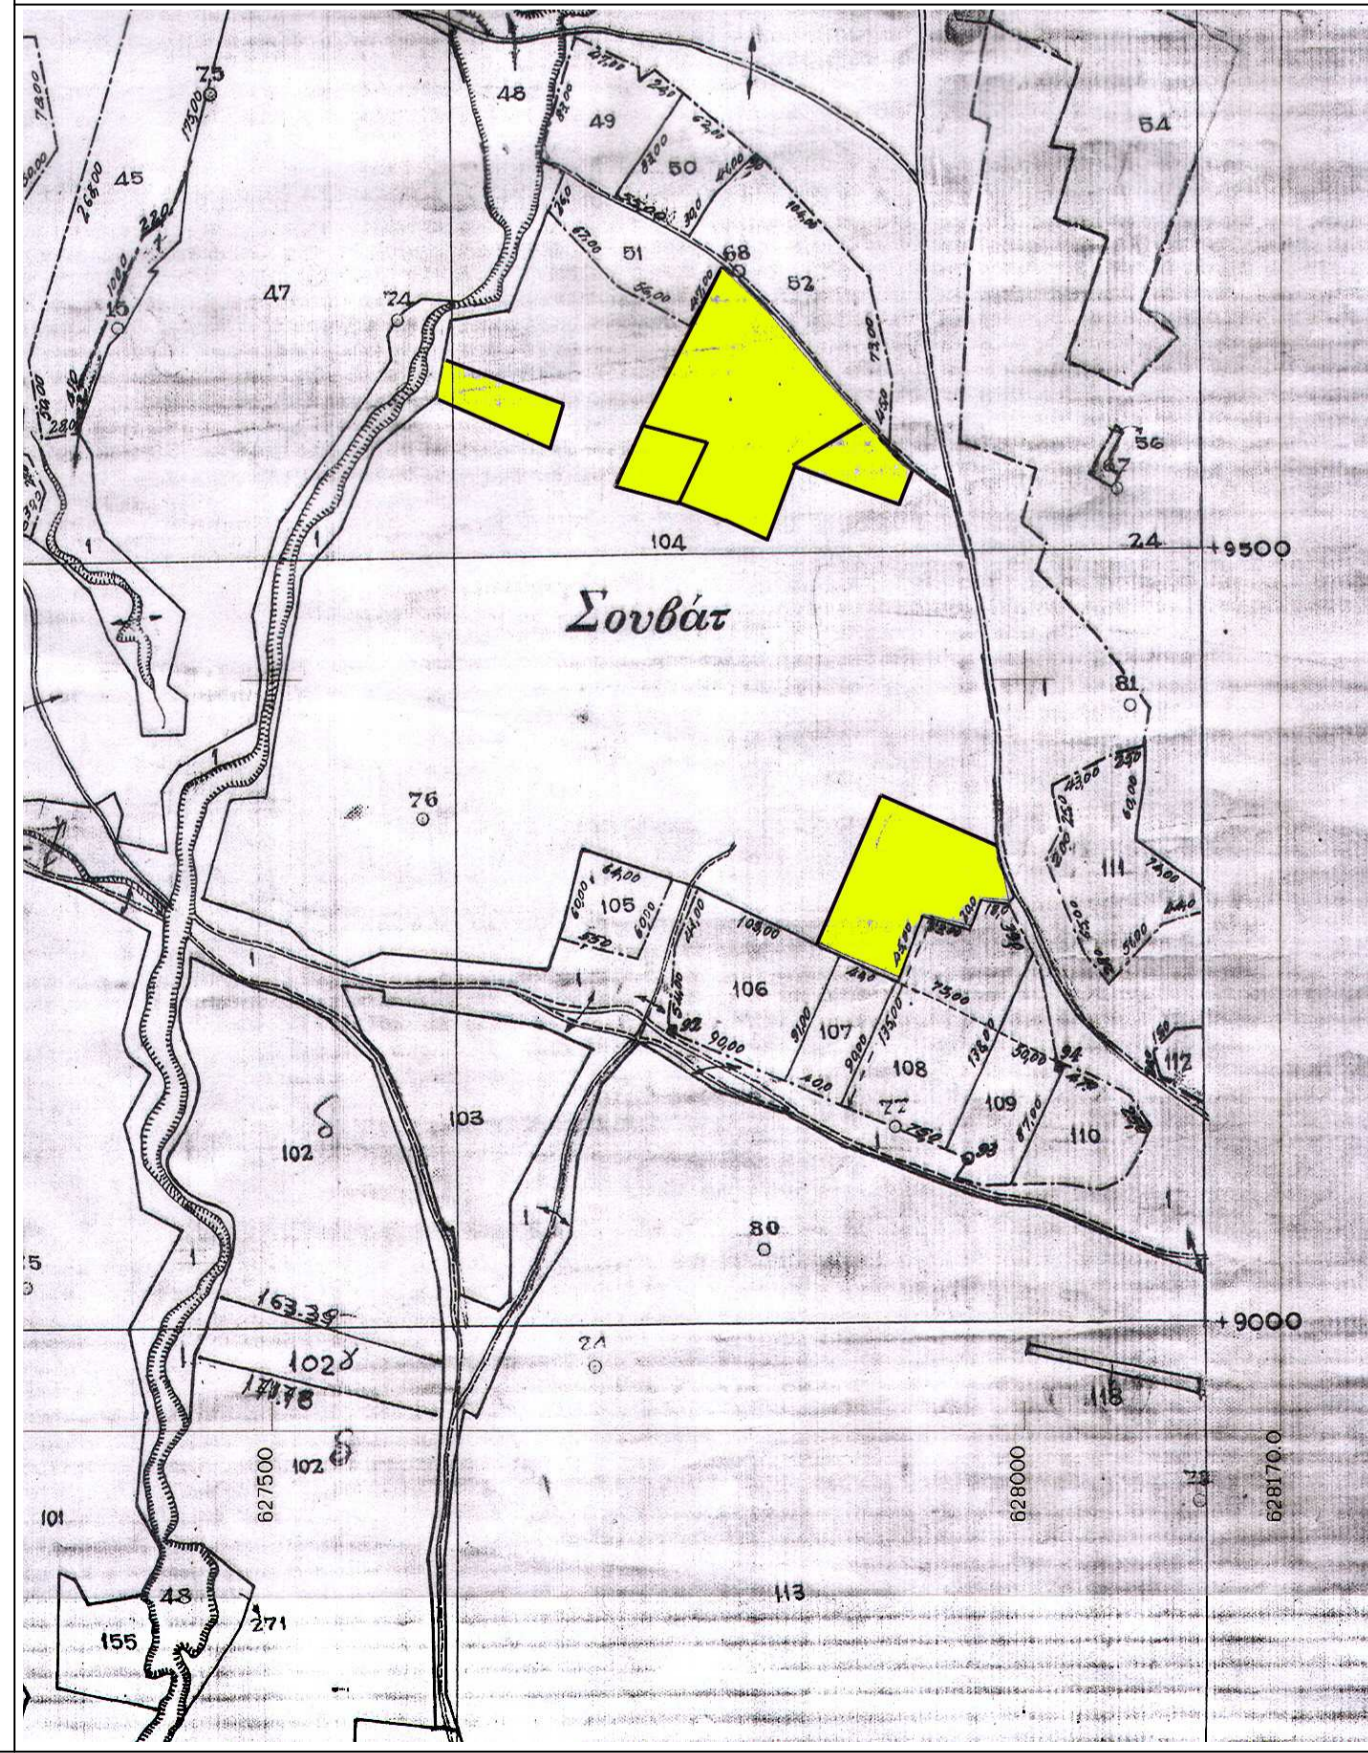

ΤΕΧΝΙΚΟ ΓΡΑΦΕΙΟ		ΞΕΝΑΚΗ ΔΗΜΗΤΡΗ ΤΟΠΟΓΡΑΦΟΣ ΜΗΧΑΝΙΚΟΣ	
ΕΡΓΟΔΟΤΗΣ : ΒΟΥΛΓΑΡΗ ΕΥΑΓΓΕΛΙΑ			
ΕΡΓΟ : ΑΠΟΤΥΠΩΣΗ ΑΓΡΟΤΕΜΑΧΙΩΝ			
ΘΕΣΗ : ΛΕΥΚΟΠΟΤΑΜΟΣ ΚΤΗΜΑΤΙΚΗΣ ΠΕΡΙΟΧΗΣ "ΑΡΑΤΟΥ" ΔΗΜΟΥ ΑΡΡΙΑΝΩΝ			
ΘΕΜΑ ΣΧΕΔΙΟΥ :		ΑΡΙΘΜΟΣ ΣΧΕΔΙΟΥ	
ΤΟΠΟΓΡΑΦΙΚΟ ΔΙΑΓΡΑΜΜΑ			
ΧΡΟΝΟΣ ΜΕΛΕΤΗΣ : ΜΑΡΤΙΟΣ 2014		ΚΛΙΜΑΚΑ 1:1000	
ΣΦΡΑΓΙΔΑ-ΥΠΟΓΡΑΦΗ		ΘΕΩΡΗΣΗ	
 ΔΗΜΗΤΡΗΣ ΞΕΝΑΚΗΣ ΔΙΠΛ. ΑΡΧΙΤΕΚΤΟΝΟΣ-ΤΟΠΟΓΡΑΦΟΣ ΜΗΧΑΝΙΚΟΣ ΕΡΕΥΝΗΤΙΚΟ-ΕΚΣΧΕΔΙΑΣΤ. Α.Π.Θ. ΜΕΛΟΣ Τ.Ε.Ε. ΑΡ. ΜΗΤΡΩΟΥ 78781 ΠΑΠΑΔΗΜΑ 14 - (69100) ΚΟΜΟΤΗΝΗ ΤΗΛ. 25310 - 82990 - ΚΟΜΟΤΗΝΗ Α.Φ.Μ. 056161732 ΔΟΥ ΚΟΜΟΤΗΝΗΣ			