

365980

Συντεταγμένες ορίων

Σημείο	X (m)	Y (m)	Σημείο	X (m)	Y (m)	Σημείο	X (m)	Y (m)
A	365986.839	4515421.363	B	365979.239	4515411.740	Γ	365971.486	4515417.964
Δ	365971.377	4515421.511	E	365976.681	4515428.228	Z	365981.536	4515414.648

Κτίσμα 3724Γ/1, Σημ.: 4, E= 104.61 m²

A	Z	Δ	E
Πλευρά	Μήκος (m)	Πλευρά	Μήκος (m)
A-Z	8.56	Z-Δ	12.26
Δ-E	8.56	E-A	12.26


ΤΜΗΜΑ ΓΕΩΤΕΜΑΧΙΟΥ 3724, Σημ.: 5, E= 140.67 m²

A	B	Γ	Δ	E
Πλευρά	Μήκος (m)	Πλευρά	Μήκος (m)	Πλευρά
A-B	12.26	B-Γ	9.94	Γ-Δ
E-A	12.26	Δ-E	3.55	E
				8.56

ΣΥΝΤΕΤΑΓΜΕΝΕΣ ΟΡΙΩΝ ΣΕ ΗΑΤΤ

$\Phi=40.45$ $\lambda=-1.15'$

Σημείο	X	Ψ	Σημείο	X	Ψ
A	-4631.584	3406.198	B	4637.378	3395.394
Γ	-4645.708	3400.818	Δ	-4646.433	3404.451
E	-4642.387	3411.995			

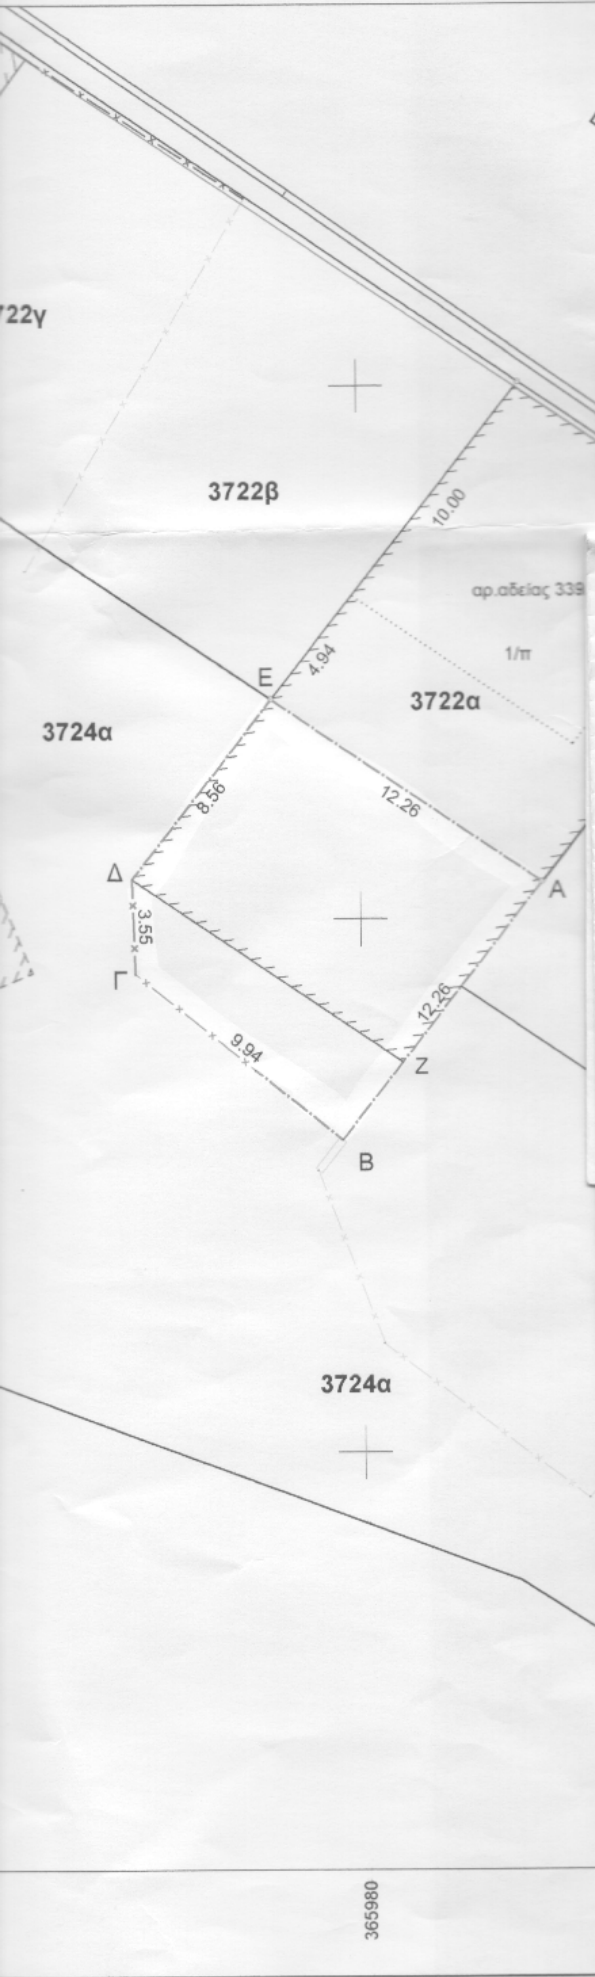

ΤΕΧΝΙΚΟ ΓΡΑΦΕΙΟ

ΒΑΣΙΛΕΙΟΣ Ι. ΠΑΡΑΣΚΕΥΑΪΔΗΣ

ΑΓΡ. ΤΟΠΟΓΡΑΦΟΣ ΜΗΧΑΝΙΚΟΣ

ΤΑΓΜ. ΠΑΣΤΡΑ 1 ΓΙΑΝΝΙΤΣΑ
ΤΗΛ. 2382024565

ΕΡΓΟΔΟΤΗΣ

ΣΙΤΑΡΑΣ ΝΙΚΟΣ ΤΟΥ ΙΩΑΝΝΗ

ΕΡΓΟ

ΣΥΝΤΑΞΗ ΤΟΠΟΓΡΑΦΙΚΟΥ ΓΙΑ ΕΞΑΓΟΡΑ ΑΚΙΝΗΤΟΥ
ΣΥΜΦΩΝΑ ΜΕ ΤΟ ΑΡΘΡΟ 23 ΤΟΥ Ν.4061/12

Θέση

ΑΓΡΟΚΤΗΜΑ ΓΙΑΝΝΙΤΣΩΝ
ΔΗΜΟΣ ΠΕΛΛΑΣ

Θέμα σχεδίου

ΤΟΠΟΓΡΑΦΙΚΟ ΔΙΑΓΡΑΜΜΑ

αριθμός
σχεδίου

ΚΛΙΜΑΚΑ
1:200

Προβολικό σύστημα
ΕΓΣΑ'87


Χρόνος μελέτης: 22/05/2014

Υπογραφή

Σφραγίδα

ΕΛΕΓΧΘΗΚΕ

21.11.2014

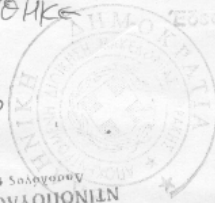

ΣΟΦΙΑ ΒΑΒΟΥΡΗ
ΔΑΣΟΛΟΓΟΣ

ΒΑΣΙΛΕΙΟΣ ΠΑΡΑΣΚΕΥΑΪΔΗΣ
ΔΙΠΛΩΜ. ΑΓ. ΤΟΠΟΓΡΑΦΟΣ ΜΗΧΑΝΙΚΟΣ
ΑΡΙΣΤΟΤΕΛΕΙΟ ΠΑΝΕΠΙΣΤΗΜΙΟ ΘΕΣΣΑΛΟΝΙΚΗΣ
ΜΕΛΟΣ Τ.Ε.Ε. ΑΡΙΘΜΟΣ ΜΗΤΡΟΥΧΟΥ 33942
ΤΑΓΜΑΤΑΡΧΟΥ ΠΑΣΤΡΑ 1
ΤΗΛ. 23820-24565 - ΓΙΑΝΝΙΤΣΑ

365980