


ΑΠΟΣΠΑΣΜΑ ΧΑΡΤΗ ΓΥΣ 1:5000

Δ. 2

ΙΔΙΟΚΤΗΣΙΑΣ : ΓΕΩΡΓΙΟΥ ΜΟΥΤΣΟΥ
ΘΕΣΗ : "ΣΕΝΤΟΥΚΙΑ" ΑΓΡ. ΠΕΡΙΦ. ΚΕΡΑΜΕΙΩΝ - ΔΗΜΟΥ ΛΕΣΒΟΥ

ΕΜΒΑΔΟΜΕΤΡΗΣΗ ΤΜΗΜΑΤΟΣ ΠΡΟΣ ΜΙΣΘΩΣΗ

Υπολογισμός Εμβαδού με Ορθογώνιες Συντεταγμένες σε ΕΓ.Σ.Α.				
Σημείο	X	Y	X ² Y(i+1)	Y ² X(i+1)
E1	708575,836	4333763,344	3070799760607,450	3070851157941,040
E2	708587,644	4333763,027	3070850824621,410	3070882421069,920
E3	708594,910	4333762,874	3070882198075,100	3070903100202,700
E4	708599,707	4333762,712	3070903221514,970	3070922684086,360
E5	708604,252	4333763,045	3070930687204,500	3070924057380,930
T1	708604,514	4333774,006	3070947865429,710	3070835384480,460
T2	708582,261	4333796,643	3070857342807,010	3070867362123,400
T3	708585,939	4333804,995	3070867505569,980	3071006950522,630
T4	708616,782	4333796,211	3071003264014,690	3071049986931,550
E13	708628,149	4333799,793	3071057121116,310	3071023984344,880
E14	708621,563	4333806,278	3071033732426,550	3070997019457,460
E15	708614,281	4333813,549	3071006904130,650	3070981696327,260
E16	708609,556	4333820,228	3070989054316,310	3070952164947,500
E17	708601,650	4333823,933	3070961442881,490	3070916819439,140
E18	708592,889	4333833,321	3070931213511,640	3070874636200,070
E19	708581,620	4333844,247	3070885961247,530	3070838401636,790
E20	708571,473	4333849,304	3070843676526,270	3070816929095,510
E21	708565,692	4333851,691	3070818822241,330	3070809355887,960
E22	708563,554	4333851,975	3070809964827,470	3070790169412,380
E23	708559,080	4333852,551	3070784651437,680	3070775152290,090
E24	708555,521	4333844,188	3070763535593,180	3070770306846,810
E25	708555,770	4333836,156	3070758803160,450	3070765607600,240
E26	708555,999	4333827,952	3070753803269,860	3070759636555,570
E27	708555,963	4333819,496	3070750926347,980	3070755156288,310
E28	708556,311	4333815,660	3070749465872,570	3070754539450,090
E29	708556,796	4333811,465	3070748607696,020	3070752501707,510
E30	708557,012	4333807,288	3070745885556,410	3070749166323,780
E31	708556,925	4333802,127	3070745024525,120	3070776034517,670
E32	708563,969	4333801,443	3070772765982,940	3070783544219,110
E33	708565,813	4333797,515	3070778010957,810	3070788529304,640
E34	708567,606	4333793,633	3070781749446,360	3070799767901,990
E35	708570,834	4333787,946	3070793439514,160	3070809953738,310
E36	708574,114	4333784,702	3070807092516,040	3070815879851,350
E37	708576,012	4333783,908	3070814277619,270	3070831680672,420
E38	708579,788	4333782,441	3070829450771,830	3070838729686,560
E39	708581,654	4333780,761	3070836145985,270	3070837503803,240
E40	708581,646	4333778,795	3070834627457,760	3070834593625,710
E41	708581,296	4333776,702	3070828739610,480	3070820033031,340
E42	708578,278	4333770,533	3070812915575,110	3070809224208,390
E43	708576,793	4333766,657	3070804130108,110	3070802332950,310
			122833874162165,00	122833874158061,00
ΕΜΒΑΔΟΝ Ε=(Σ(X ² Y(i+1))-Σ(Y ² X(i+1)))/2=				3.051,70 τ.μ.

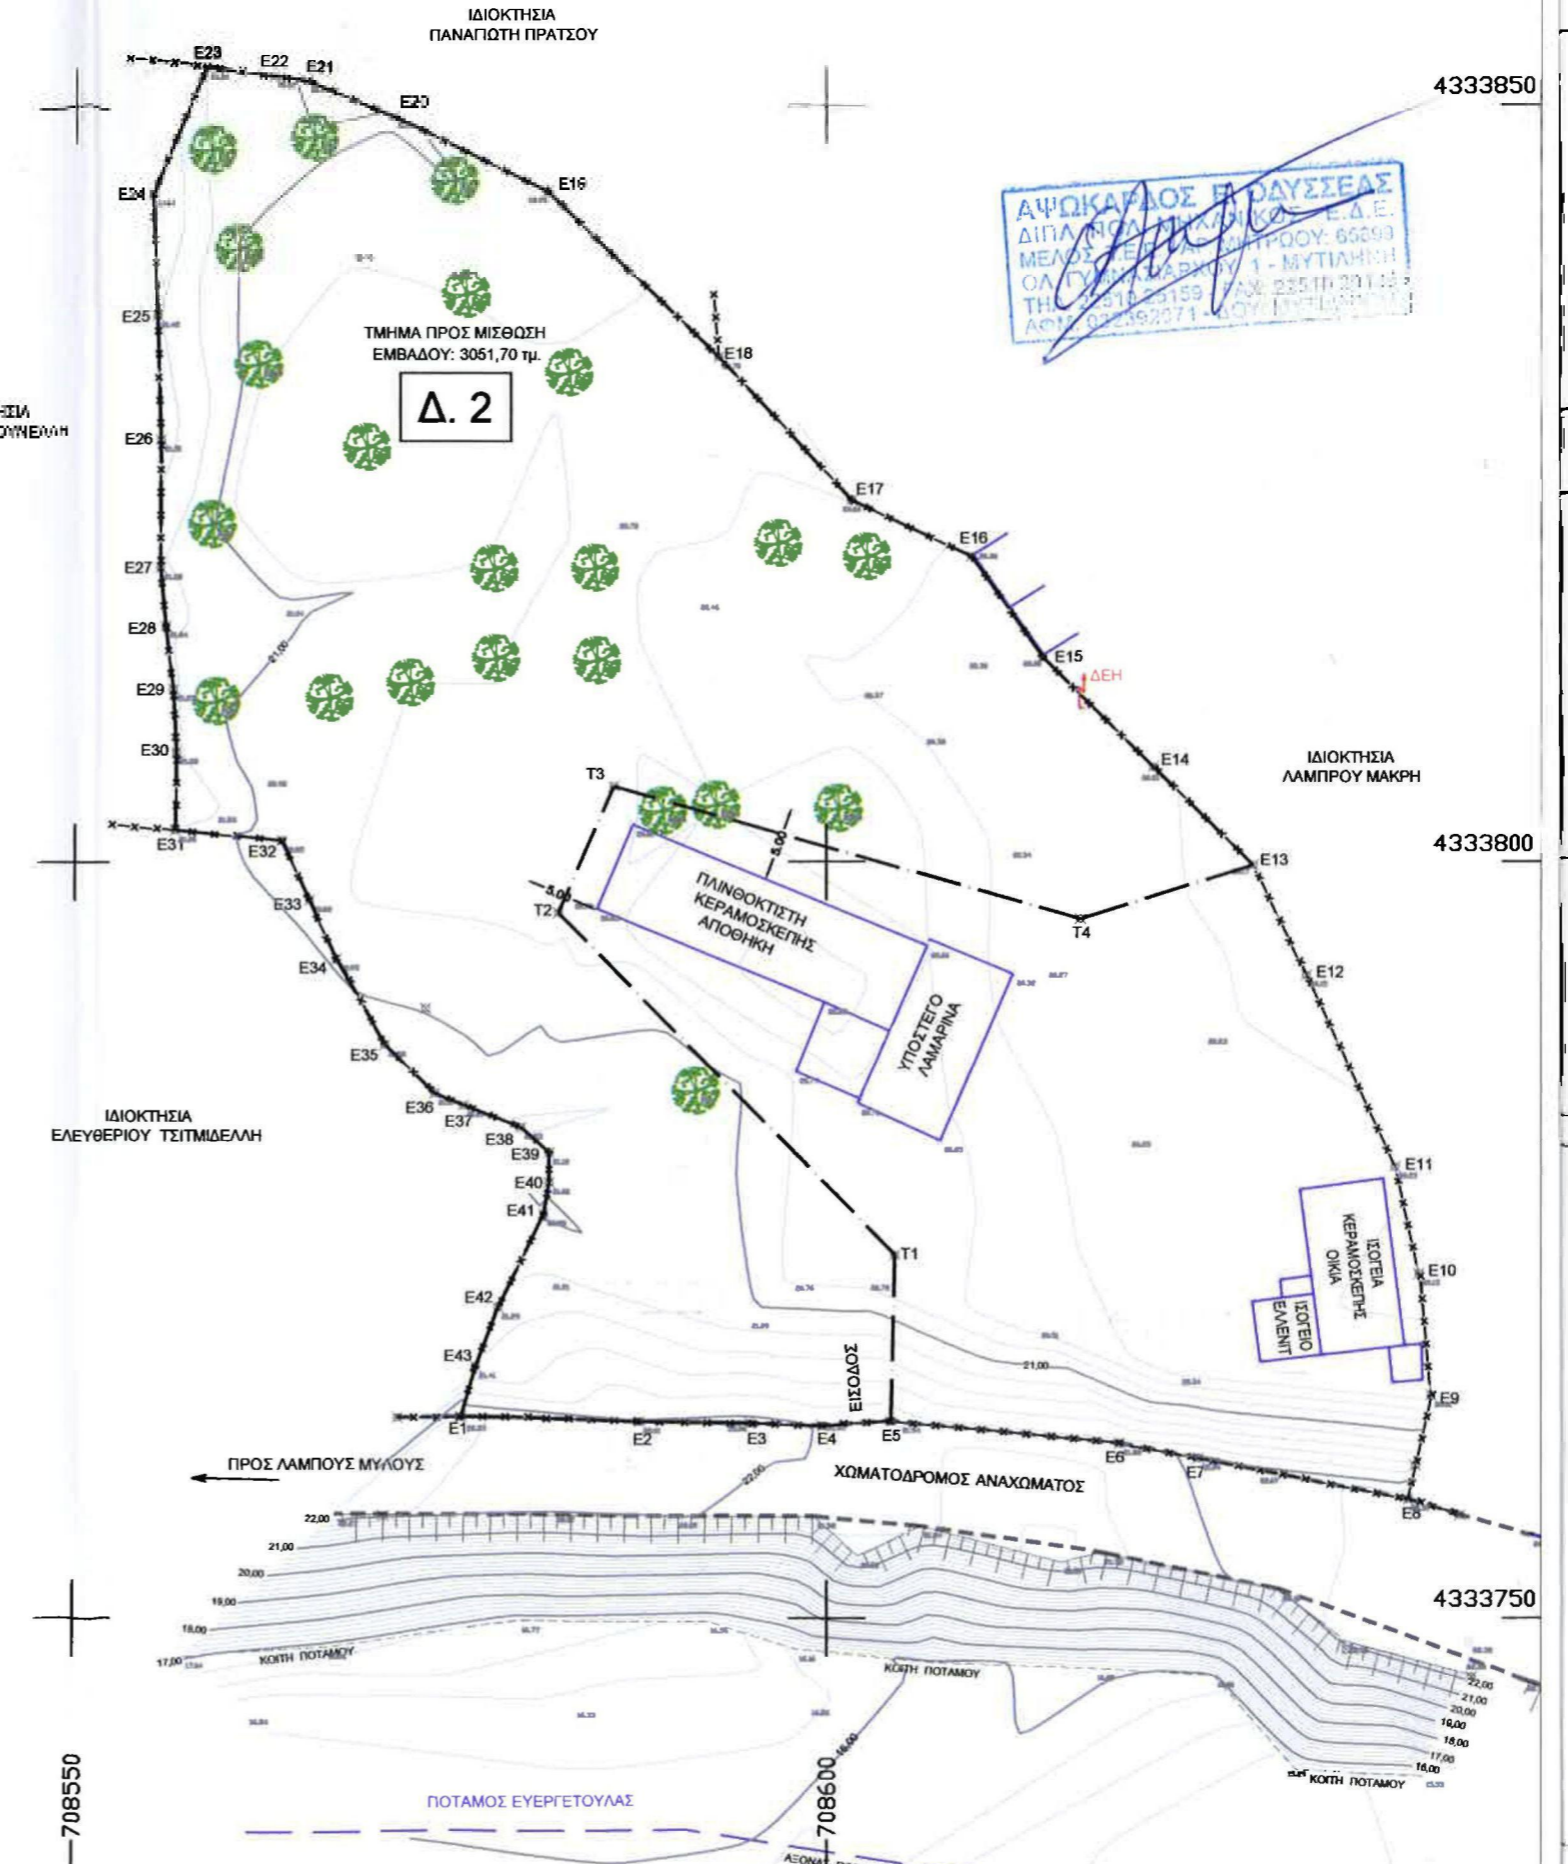

ΕΛΛΗΝΙΚΗ ΔΗΜΟΚΡΑΤΙΑ
ΠΕΡΙΦΕΡΕΙΑ ΒΟΡΕΙΟΥ ΑΙΓΑΙΟΥ
ΝΟΜΟΣ ΛΕΣΒΟΥ
ΔΗΜΟΣ ΛΕΣΒΟΥ

ΕΡΓΟ: ΔΗΜΙΟΥΡΓΙΑ ΔΑΝΕΙΟΘΑΛΑΜΩΝ ΑΠΟΛΗΨΗΣ ΕΔΑΦΙΚΟΥ ΥΛΙΚΟΥ ΑΠΟΚΛΕΙΣΤΙΚΑ ΓΙΑ ΤΙΣ ΑΝΑΓΚΕΣ ΤΟΥ ΕΡΓΟΥ: "ΕΡΓΑ ΑΠΟΧΕΤΕΥΣΗΣ Δ.Ε. ΕΥΕΡΓΕΤΟΥΛΑ ΔΗΜΟΥ ΛΕΣΒΟΥ - ΚΑΤΑΣΚΕΥΗ ΔΙΚΤΥΩΝ"

ΣΤΑΔΙΟ: ΦΑΚΕΛΟΣ ΤΡΟΠΟΠΟΙΗΣΗΣ Α.Ε.Π.Ο

ΜΕΛΕΤΗΤΗΣ
"ΟΙΚΟΣΦΑΙΡΙΚΗ" - Χριστόφορος Ν. Μανδύλας & Συνεργάτες
Περιβαλλοντικές - Χωροταξικές Μελέτες & Έρευνες
Αγ. Ειρήνης 3Γ, 81100 ΜΥΤΙΛΗΝΗ
Τηλ./fax: 22510 - 29500
Email: xmandylas@yahoo.gr

ΥΠΟΓΡΑΦΗ - ΣΦΡΑΓΙΔΑ
ΧΡΗΣΤΟΦΟΡΟΣ Ν. ΜΑΝΔΥΛΑΣ
ΠΕΡΙΒΑΛΛΟΝΤΟΛΟΓΟΣ
ΠΕΡΙΒΑΛΛΟΝΤΙΚΕΣ ΜΕΛΕΤΕΣ & ΕΡΕΥΝΕΣ
ΑΓ. ΕΙΡΗΝΗΣ 3Γ, ΜΥΤΙΛΗΝΗ 81100
ΤΗΛ / FAX 22510 29500
ΑΔΜ. ΠΑΡΕΧΕΙΝΤΕΣ ΜΥΤΙΛΗΝΗΣ

ΑΡ. ΣΧΕΔΙΟΥ: **Σ-1**
ΘΕΜΑ: **ΤΟΠΟΓΡΑΦΙΚΟ ΔΙΑΓΡΑΜΜΑ ΟΙΚΟΠΕΔΟΥ Δ2**
Κλίμακα 1:500
ΙΟΥΛΙΟΣ 2014

ΕΛΕΓΧΘΗΚΕ
ΕΛΕΓΧΘΗΚΕ
Μυτιλήνη, 02/09/2014

Ελένη Ασημίνου
Δασοπόνος

ΘΕΩΡΗΘΗΚΕ
και ανήκει στην Περιφέρεια Βορείου Αιγαίου με αρ. πρωτ. 63359/02-09-2014
Για το υπόψη ακίνητο η υπηρεσία μας δε φέρει καμία ευθύνη για εκκίνηση από τρίτους ή άλλη αιτία, εμπράγματου δικαιώματος. Η Παρούσα Πρόψη χαρακτηρίζεται αφορά μόνο το χαρακτήρα και τη μορφή της συγκεκριμένης έκτασης.
Μυτιλήνη, 02-09-2014
ΔΙΝΤΗΣ ΔΑΣΩΝ Ν. ΛΕΣΒΟΥ

ΕΛΛΗΝΙΚΗ ΔΗΜΟΚΡΑΤΙΑ
ΑΝΟΙΚΤΟΜΕΝΗ ΔΙΟΙΚΗΣΗ

ΦΥΛΟΣ ΚΡΑΙΝΗΣ ΔΑΣΟΛΟΓΟΣ ΜΣC