


α/α	X	Y
1	865782.08	4004961.63
2	865858.98	4004948.74
3	865849.42	4004887.95
4	865774.54	4004899.43

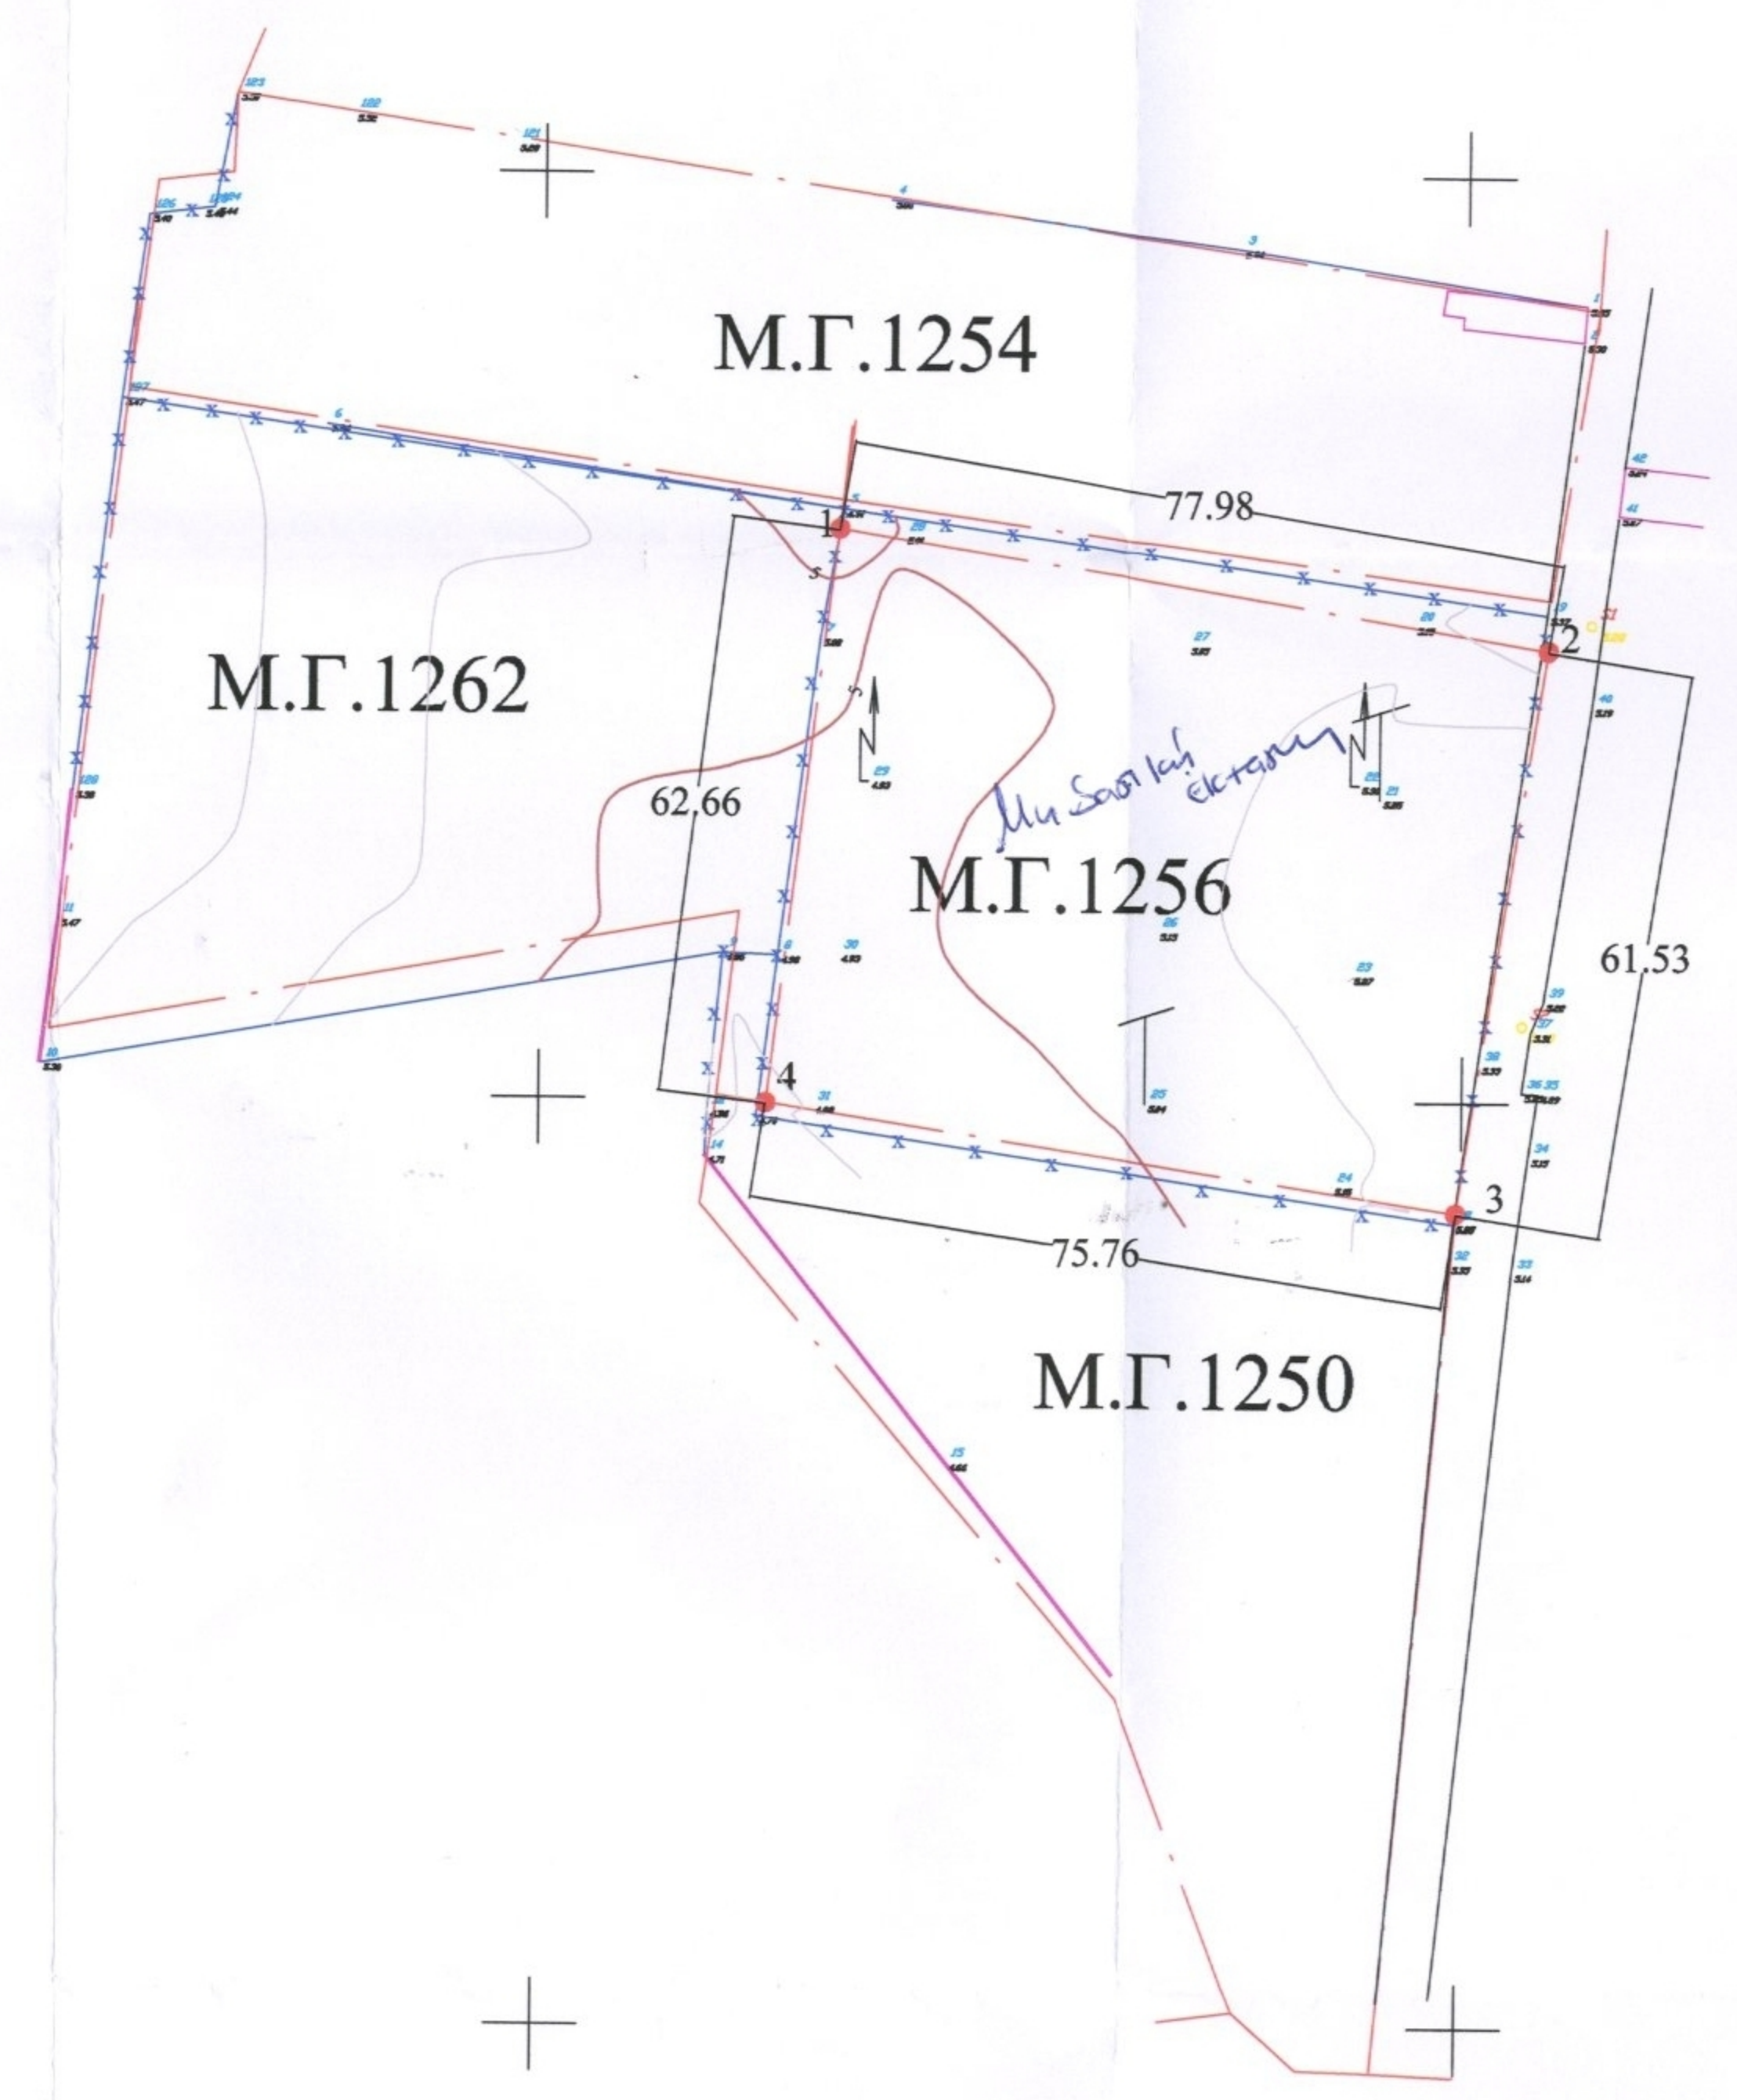

ΤΟΠΟΓΡΑΦΙΚΟ ΔΙΑΓΡΑΜΜΑ

ΜΕΡΙΔΕΣ ΓΑΙΩΝ	Κ.Μ. 1256 ΚΑΛΑΘΟΥ
ΔΗΜ. ΕΝΟΤΗΤΑ	ΛΙΝΔΙΩΝ <small>ΑΝΗΚΕΙ ΣΤΗΝ 9338/21.11.2014 ΠΡΧΑΡ/ΜΟΥ ΤΗΣ ΔΙΕΥΘΥΝΣΗΣ ΔΑΣΩΝ ΔΩ ΕΚ ΝΗΣΟΥ</small>
ΝΟΜΟΣ	ΔΩΔΕΚΑΝΗΣΟΥ
ΚΛΙΜΑΚΑ	1:1000

ΤΟΠΟΓΡΑΦΙΚΟ ΔΙΑΓΡΑΜΜΑ Αρ. σχεδίου : 1

ΜΕΛΕΤΗΤΗΣ ΜΗΧΑΝΙΚΟΣ :

ΝΙΚΟΛΑΟΣ ΧΑΤΖΗΓΕΩΡΓΙΟΥ
 ΑΓΡΟΝΟΜΟΣ ΤΟΠΟΓΡΑΦΟΣ ΜΗΧ/ΚΟΣ
 ΚΕΝΝΕΝΤΥ 73 ΡΟΔΟΣ 85100
 ΤΗΛ.2241-020148 FAX 2241 - 070263

ΕΓΚΡΙΣΕΙΣ : ΕΛΕΓΧΟΣ : ΘΕΩΡΗΣΗ :



ΚΤΗΜΑΤΟΛΟΓΙΚΑ ΣΤΟΙΧΕΙΑ
 ΤΟΜΟΣ 14
 ΦΥΛΛΟ 48
 ΦΑΚΕΛΟΣ 1324
 ΕΚΤΑΣΗ 5056 τ.μ.
 ΜΕΡΙΔΑ 1256

ΡΟΔΟΣ ΙΑΝΟΥΑΡΙΟΣ 2013
 Ο ΜΗΧΑΝΙΚΟΣ

ΝΙΚΟΛΑΟΣ ΧΑΤΖΗΓΕΩΡΓΙΟΥ
 ΔΙΠΛ. ΑΓΡΟΝΟΜΟΣ & ΤΟΠΟΓΡΑΦΟΣ ΜΗΧΑΝΙΚΟΣ
 ΕΘΝΙΚΟ ΜΕΤΕΩΡΙΟ ΠΟΛΥΤΕΧΝΕΙΟ
 ΜΕΛΟΣ Τ.Ε.Ε. - ΑΡΙΘ. ΜΗΤΡΩΟΥ : 74811
 ΘΕΜ. ΣΟΦΟΥΛΗ 42 - ΡΟΔΟΣ, Τ 20148, 68133
 Α.Φ.Μ. 073675906 - Δ.Ο.Υ. ΡΟΔΟΥ 7642