

ΣΥΝΤΕΤΑΓΜΕΝΕΣ ΕΓΣΑ '87

Κορυφή	X	Y	Πλευρά-Μήκος
A	439525.71	4140699.49	AB = 31.45
B	439531.63	4140730.38	ΒΓ = 17.25
Γ	439533.56	4140747.51	ΓΔ = 69.80
Δ	439464.84	4140759.75	ΔΕ = 2.51
E	439462.49	4140758.86	EZ = 3.00
Z	439464.33	4140756.49	ZH = 35.00
H	439458.99	4140721.90	HΘ = 31.33
Θ	439488.98	4140712.85	ΘΑ = 39.08
Εμβαδό:	3016.74	Περίμετρος:	229.42

ΤΟΠΟΓΡΑΦΙΚΟ ΔΙΑΓΡΑΜΜΑ
 Ιδιοκτησίας Αναστασίου Νικολάου Μπόλλα
 στη θέση "Κάμπος - Γκοριτσά" κ.κ.Θερμής
 του δήμου Ερμιονίδος.
 Εμβαδόν Αγροτεμαχίου (Α,Β,Γ,Δ,Ε,Ζ,Η,Θ,Α)=
 =3016.74τ.μ.


ΚΛΙΜΑΚΑ 1 / 500

Δήλωση ν. 651 / 1977

Δηλώνω υπεύθυνα ότι το παρόν αγροτεμάχιο
 κείται εκτός ορίων οικισμού και δεν είναι άρτιο ούτε
 οικοδομήσιμο. (Φ.Ε.Κ. 270 Δ' / 31-05-1985 και Ν.
 3212/31-12-2003 Φ.Ε.Κ. 308 Α').

Δεν οφείλει εισφορά σε γη και χρήμα
 σύμφωνα με το νόμο 1337 / 1983.

Η απόσταση από τη θάλασσα είναι 900 μέτρα.

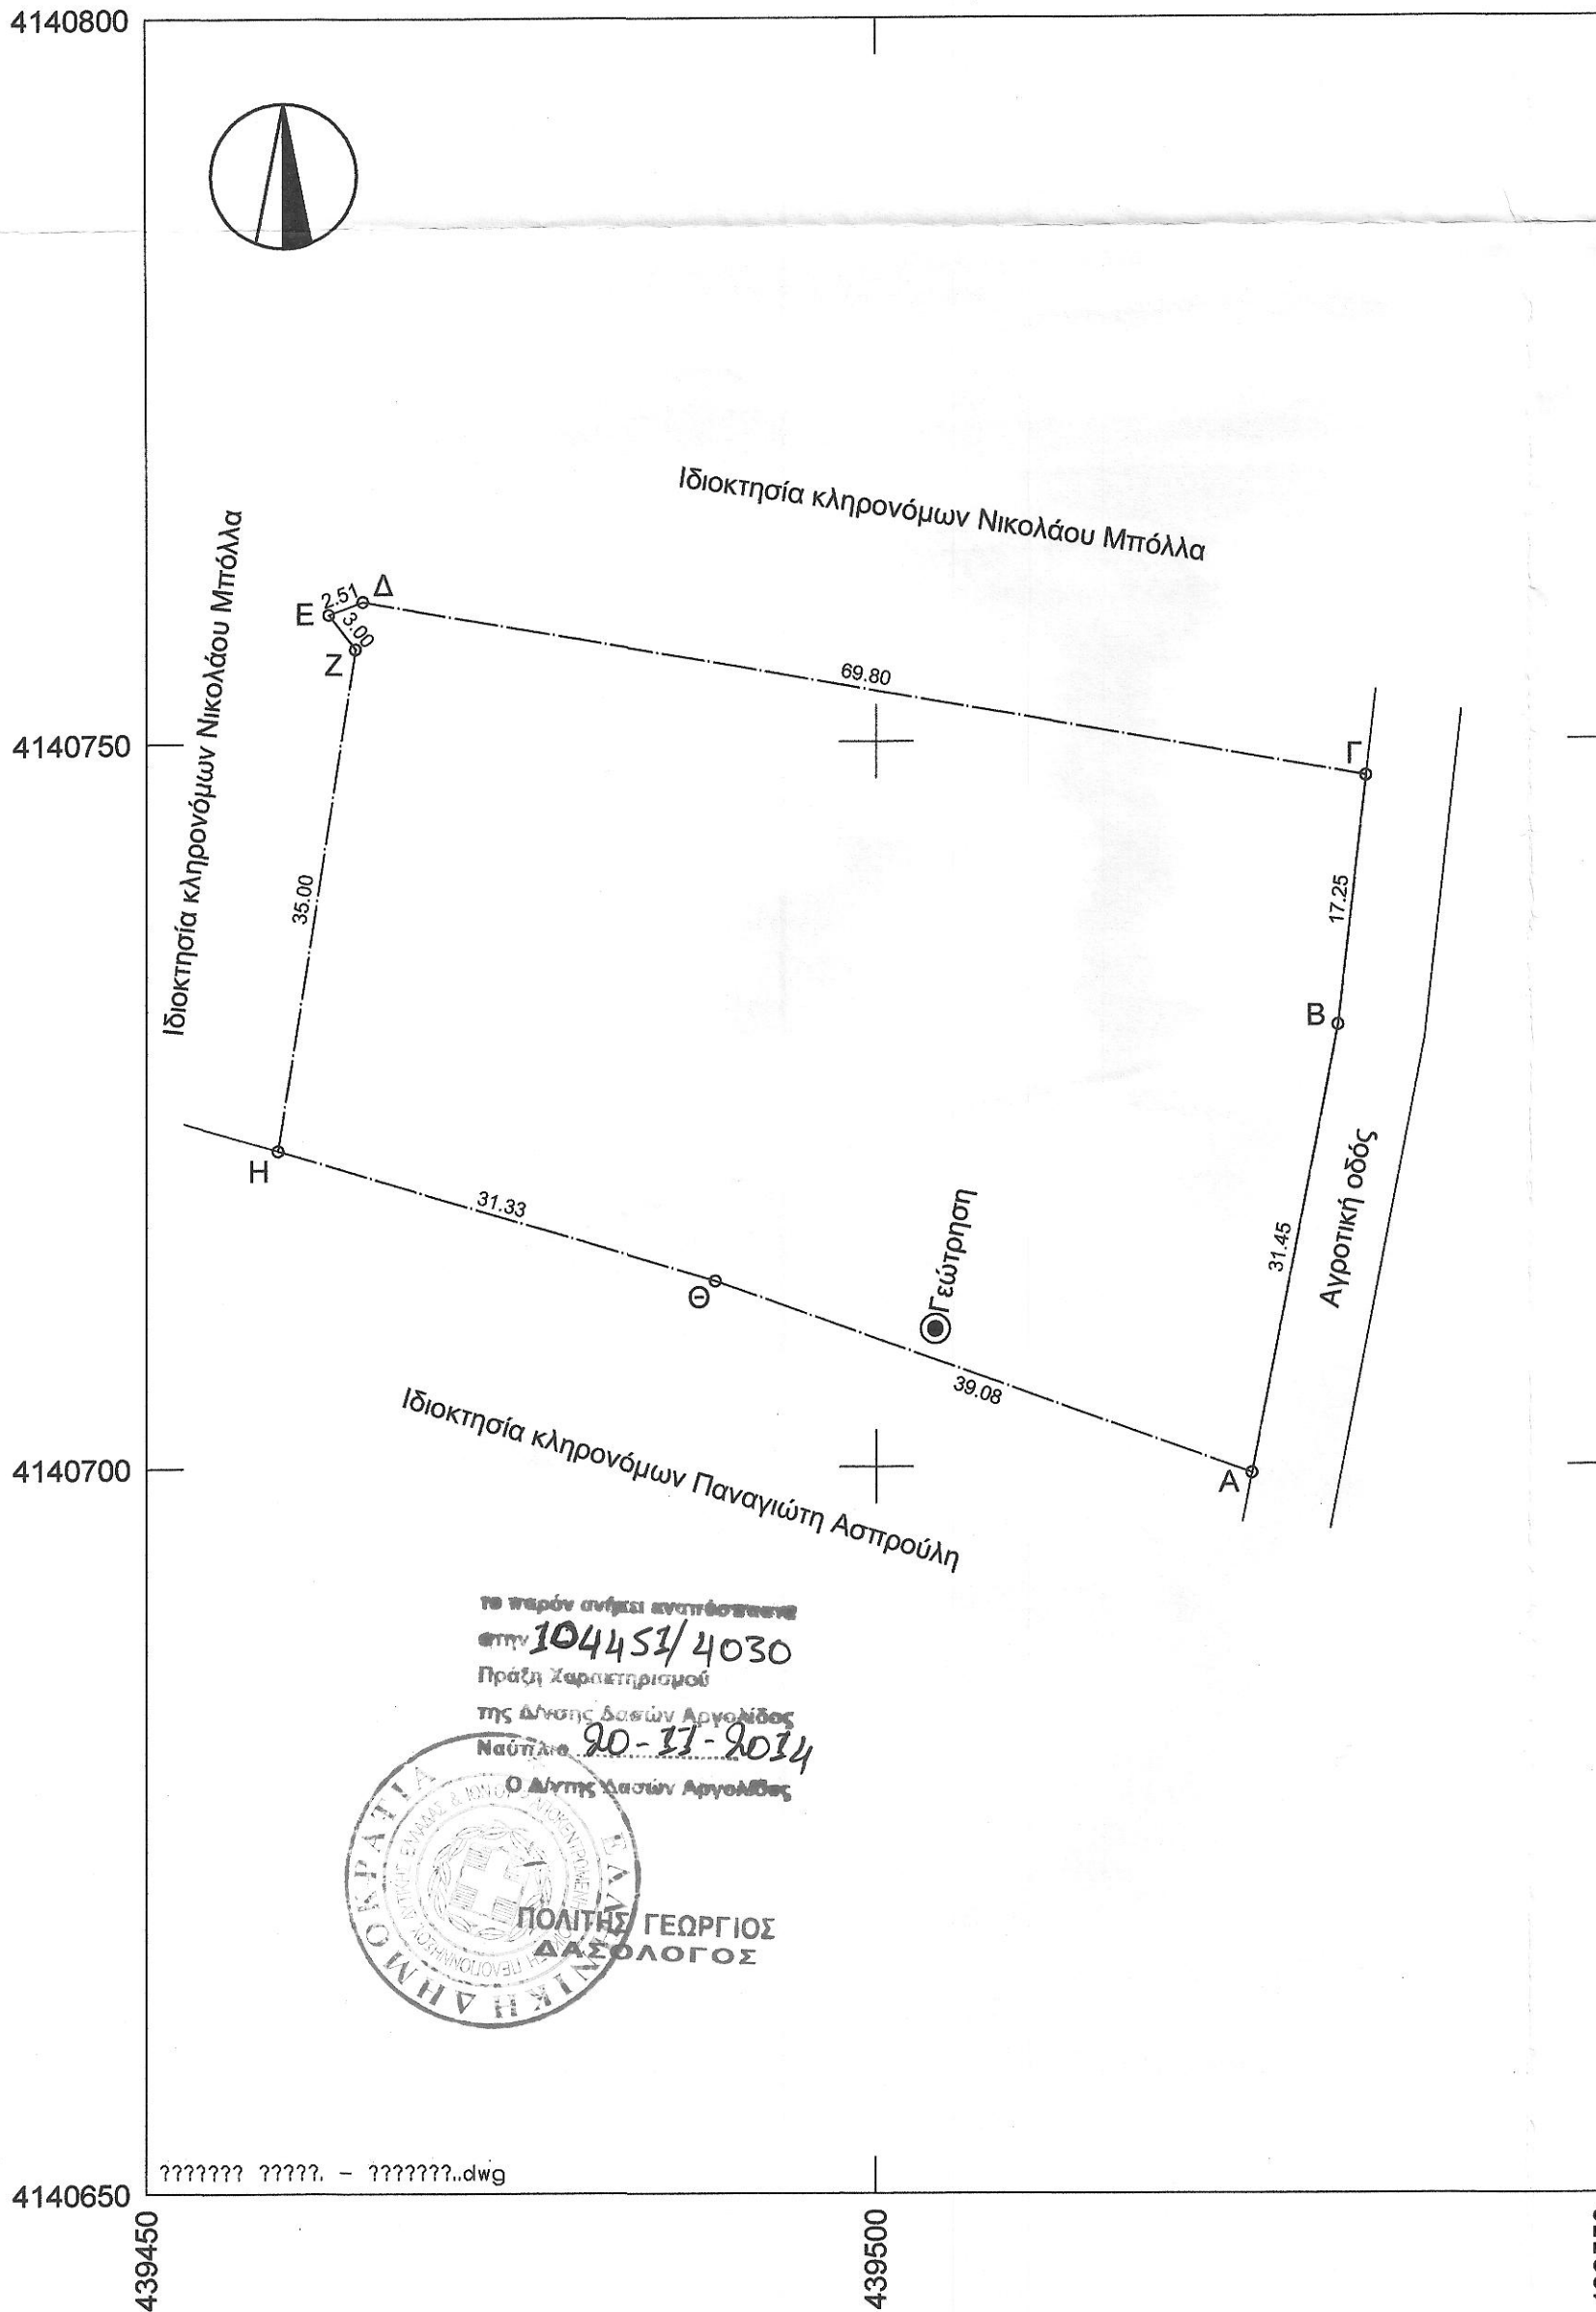

ΤΕΧΝΙΚΟ ΓΡΑΦΕΙΟ
 ΧΑΡΙΤΟΣ ΑΠ. ΧΟΝΤΑΣ
 Αγρονόμος-Τοπογράφος Μηχανικός Α.Π.Θ.
 Ερμιόνη Αργολίδος τηλ. 6978298833 - 2754031581

ΕΡΓΟΔΟΤΗΣ : ΜΠΟΛΛΑΣ ΑΝΑΣΤΑΣΙΟΣ ΤΟΥ ΝΙΚΟΛΑΟΥ

ΕΡΓΟ : ΑΠΟΤΥΠΩΣΗ ΑΓΡΟΤΕΜΑΧΙΟΥ

ΘΕΣΗ : "Κάμπος - Γκοριτσά" κ.κ. Θερμής του δήμου Ερμιονίδος

ΜΕΛΕΤΗΤΗΣ : ΧΑΡΙΤΟΣ ΑΠ. ΧΟΝΤΑΣ Τοπογράφος Μηχανικός

ΘΕΜΑ ΣΧΕΔΙΟΥ : ΤΟΠΟΓΡΑΦΙΚΟ ΔΙΑΓΡΑΜΜΑ

ΑΡΙΘΜΟΣ ΣΧΕΔΙΟΥ
A1

ΚΛΙΜΑΚΑ : 1:500


ΧΡΟΝΟΣ ΜΕΛΕΤΗΣ : ΙΟΥΝΙΟΣ 2014

ΘΕΩΡΗΣΕΙΣ

ΣΦΡΑΓΙΔΑ - ΥΠΟΓΡΑΦΗ

ΧΑΡΙΤΟΣ Α. ΧΟΝΤΑΣ
 ΔΙΠΛΩΜ. ΤΟΠΟΓΡΑΦΟΣ ΜΗΧΑΝΙΚΟΣ
 ΠΟΛΥΤΕΧΝΙΚΗΣ ΣΧΟΛΗΣ Α.Π.Θ.
 ΜΕΛΟΣ Τ.Ε.Ε. - ΑΡΙΘΜΟΣ ΜΗΤΡΩΟΥ 42494
 ΕΡΜΙΟΝΗ ΑΡΓΟΛΙΔΟΣ - ΤΗΛ. 6978 298 833, 27540 31581
 Α.Φ.Μ. 0304...50 Δ.Ο.Υ. ΚΡΑΝΙΔΙΟΥ

το παρόν σχέδιο αναπτύχθηκε
 στην 104451/4030
 Πράξη Χαρτομετρήσεως
 της Διεύθυνσης Δασών Αργολίδος
 Ναύπλιο 20-11-2014
 Ο Δήμος Δασών Αργολίδος

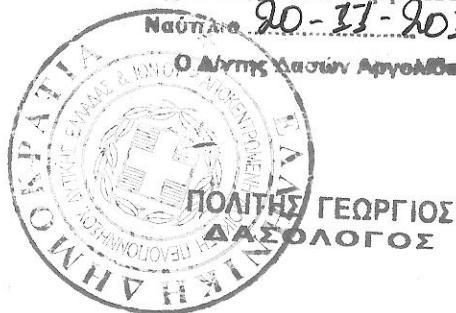

?????? ???? - ??????.dwg