

ΠΙΝΑΚΑΣ ΣΥΝΤΕΤΑΓΜΕΝΩΝ

Φ.Χ. 1:50.000 = ΠΟΤΑΜΟΣ ΑΡΧΗ ΣΥΝΤΕΤ. φ0=0 λ0=24 (ΚΕΝΤΡ. ΜΕΣΗΜΒΡ.)
 DATUM : ΔΙΟΝΥΣΟΥ, ΕΛΛΕΙΨΟΕΙΔΕΣ : GRS 80, ΠΡΟΒΟΛΗ : U.T.M.
 ΣΥΝΤ. ΚΑΙΜΑΚΟΣ : 0.9996

ΥΠΟΜΝΗΜΑ

1.ΕΠΙΦΑΝΕΙΑ ΙΔΙΟΚΤΗΣΙΑΣ

ΓΗΠΕΔΟ 1 ΥΠΟ ΣΤΟΙΧΕΙΑ (A1, A2 ... A6, A23, A24, A25, A1)
 ΕΜΒ. = 4983.52 τμ
 ΓΗΠΕΔΟ 2 ΥΠΟ ΣΤΟΙΧΕΙΑ (A6, A7 ... A22, A23, A6)
 ΕΜΒ. = 4983.52 τμ

2.ΘΕΣΗ: "ΜΑΝΔΡΕΣ - ΛΕΥΚΗΣ" Εκτός ορίων οικισμού "Ελαφώνησος"

3.ΟΡΟΙ ΔΟΜΗΣΗΣ

Π.Δ. 24/ 31.05.1985 ΦΕΚ 270Δ' - ΤΡΟΠ. Π.Δ.31/12/2003 ΦΕΚ 308
 ΑΡΤΙΟΤΗΤΑ = 4000,00 τμ

4.ΔΗΛΩΣΗ ΥΛΟΠΟΙΗΣΗΣ ΟΡΙΩΝ:

Τα όρια των γηπέδων 1 & 2 υποδείχθηκαν από τον ΝΙΚΟΛΑΟ ΙΩΑΝΝΗ ΨΑΡΡΟ.

- ΥΠΟΓΡΑΦΗ -




ΠΙΝΑΚΑΣ ΣΥΝΤΕΤΑΓΜΕΝΩΝ ΚΟΡΥΦΩΝ ΓΗΠΕΔΟΥ

A/A	X	Ψ	A/A	X	Ψ
A1	408434.28	4037352.35	A14	408277.82	4037222.83
A2	408446.90	4037320.69	A15	408275.71	4037225.94
A3	408415.66	4037300.35	A16	408270.78	4037231.66
A4	408396.16	4037286.38	A17	408265.11	4037236.85
A5	408356.11	4037256.40	A18	408257.94	4037244.19
A6	408351.46	4037252.93	A19	408325.92	4037296.04
A7	408331.42	4037237.95	A20	408321.46	4037301.31
A8	408328.23	4037235.97	A21	408315.76	4037309.47
A9	408310.21	4037222.11	A22	408343.94	4037318.50
A10	408288.45	4037206.54	A23	408346.70	4037319.69
A11	408283.82	4037212.99	A24	408390.16	4037338.37
A12	408281.83	4037216.16	A25	408417.87	4037348.82
A13	408279.62	4037219.42			

ΣΥΝΤΕΤΑΓΜΕΝΕΣ ΚΟΡΥΦΩΝ ΣΕ ΕΓΣΑ 87

Α/Α	X	Y	Μήκος
α	408394.00	4037284.76	α-β=0,53 m
β	408393.67	4037285.18	β-γ=47 m
γ	408356.15	4037256.88	γ-δ=0,36 m
δ	408356.37	4037256.59	δ-α=47 m

E=21 τ.μ.

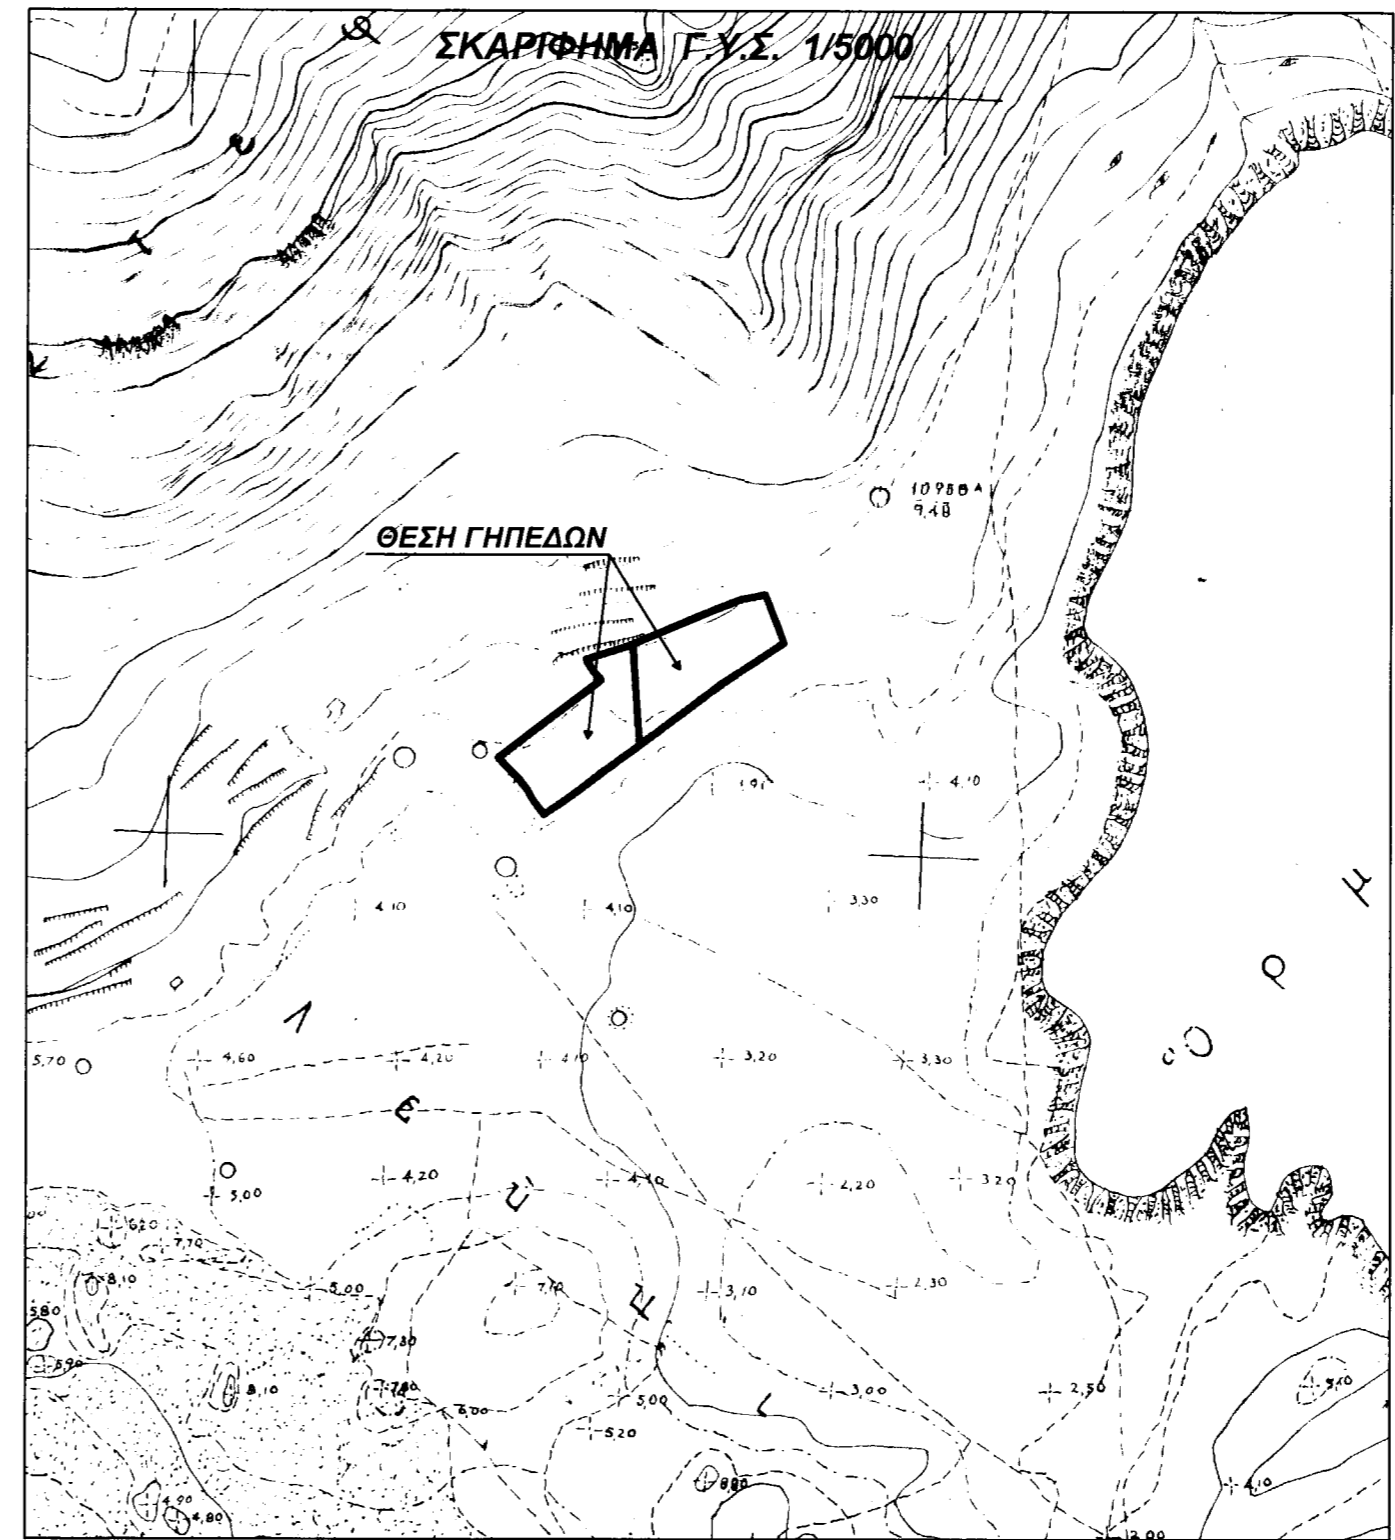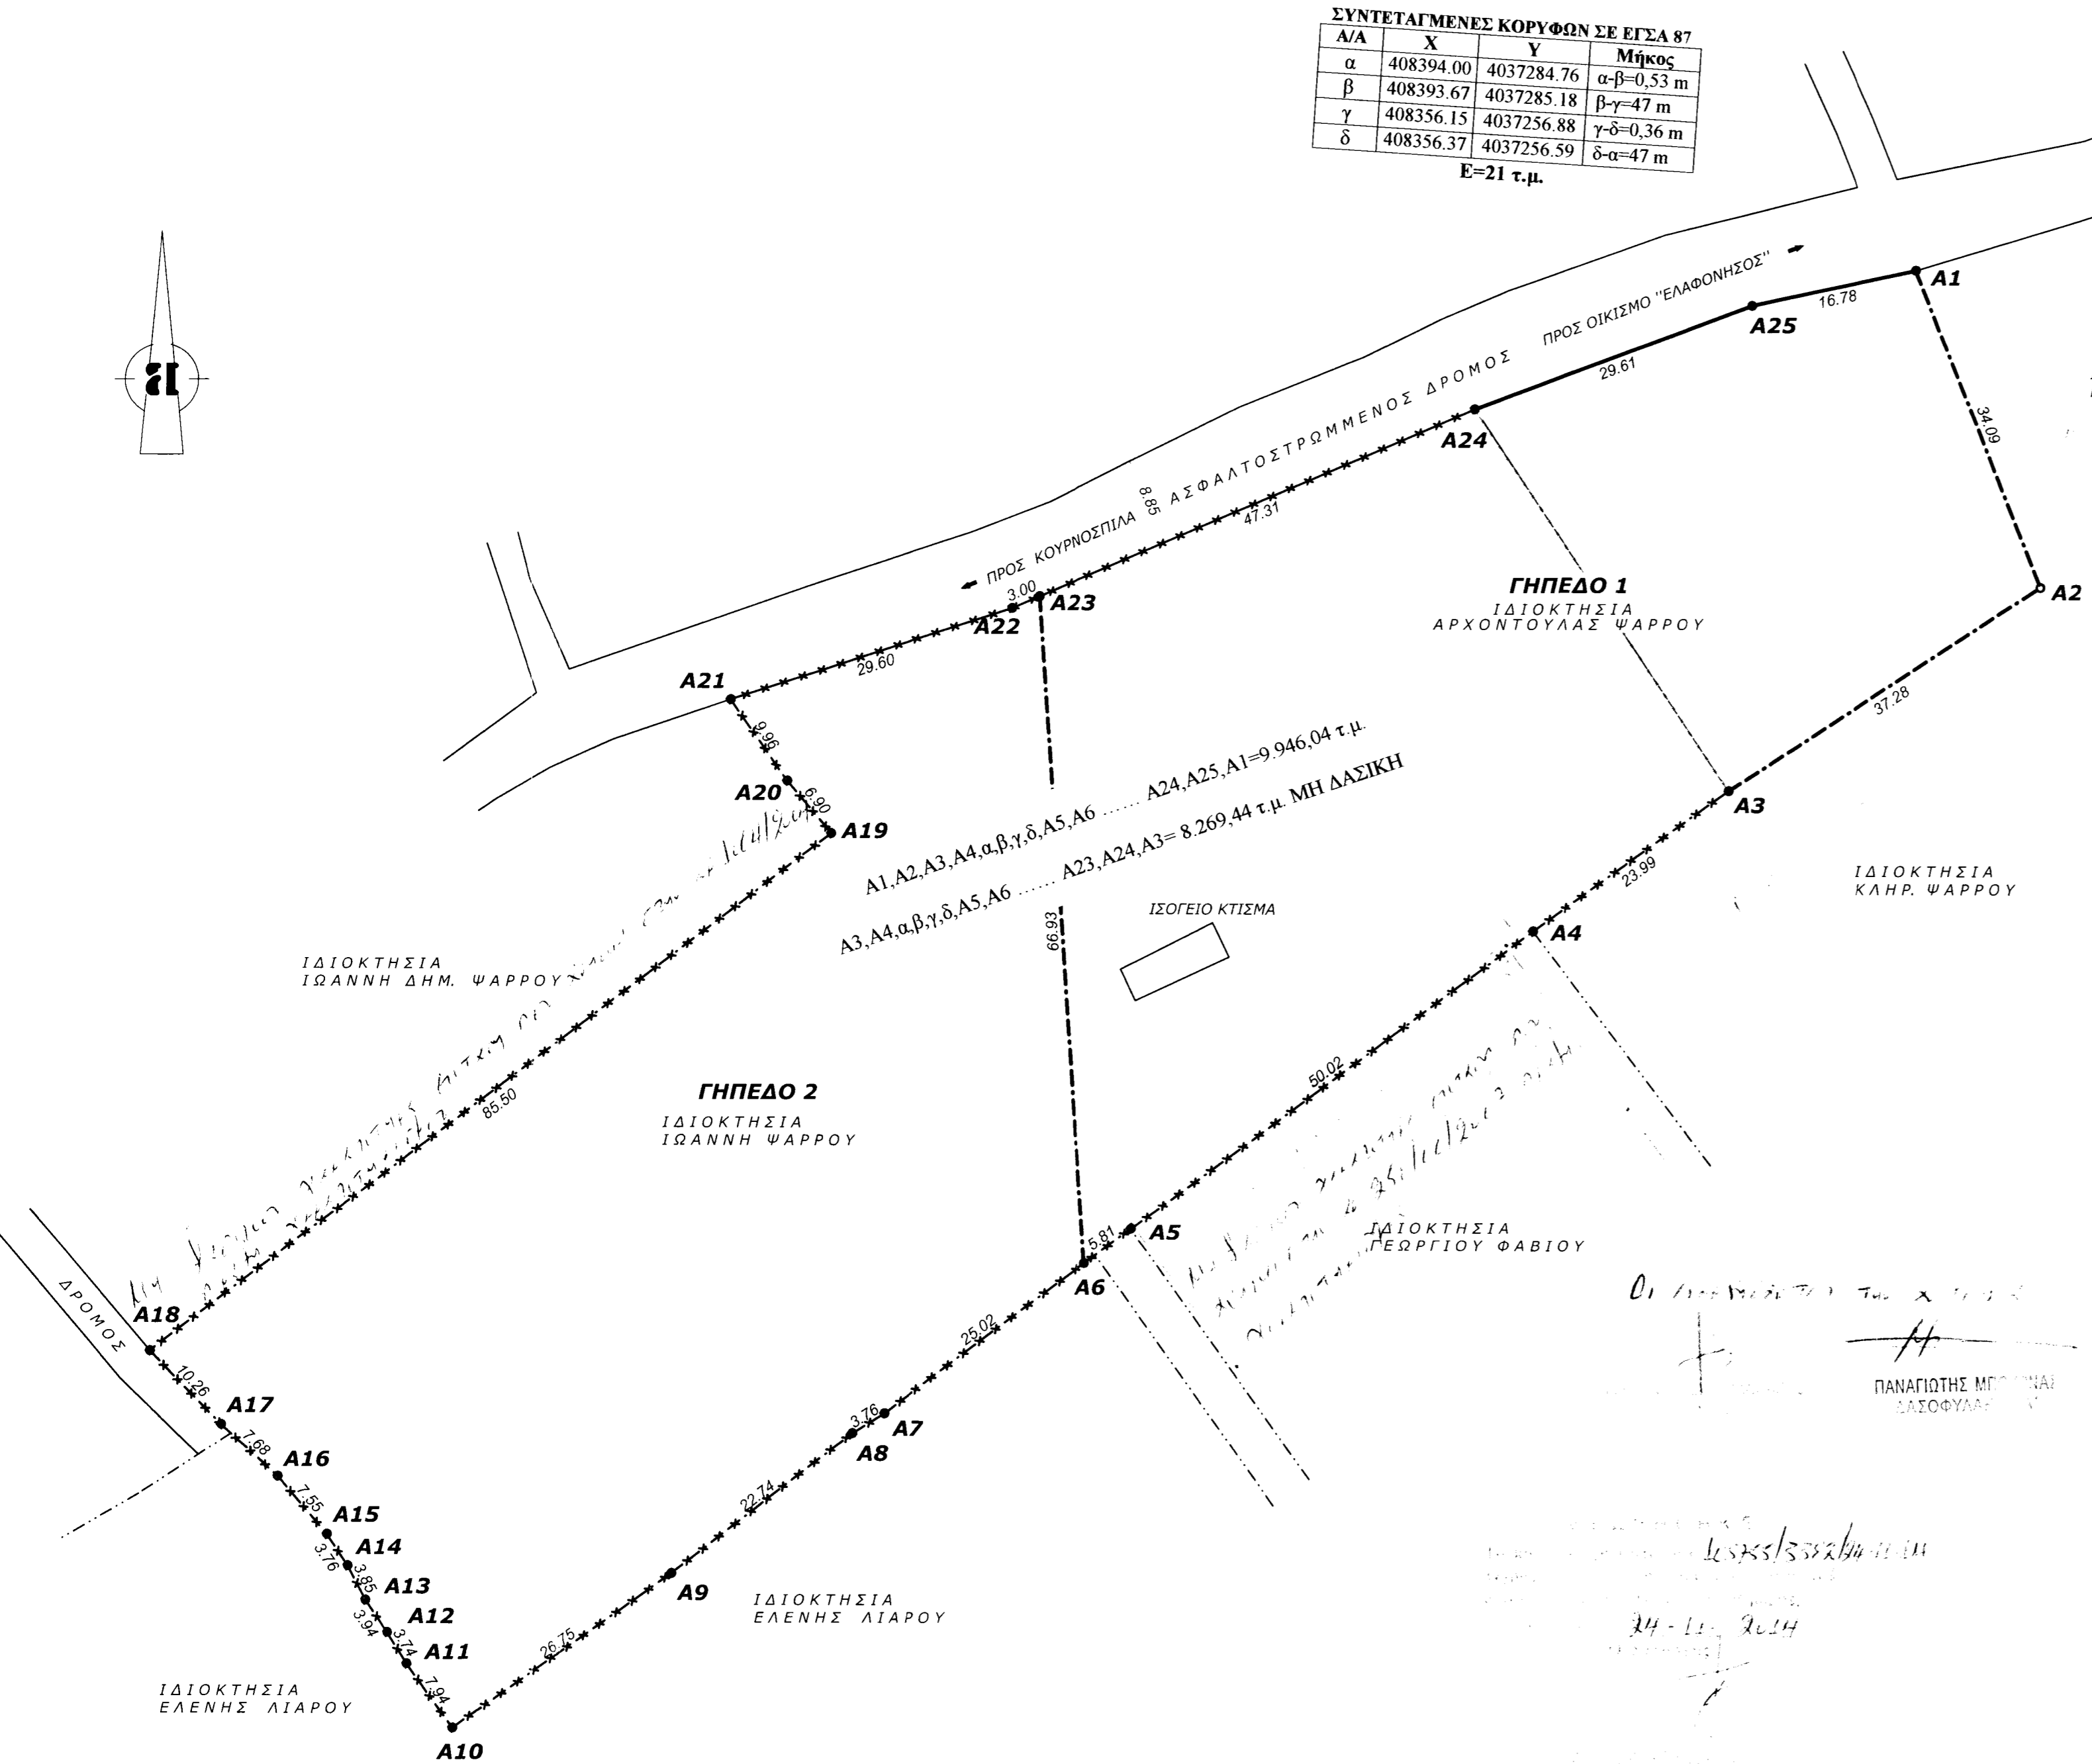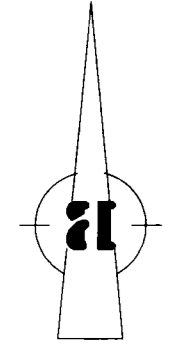

Τ Ε Χ Ν Ι Κ Ο Υ Ρ Α Φ Ε Ι Ο
 ΠΑΝΑΓΙΩΤΗ & ΔΗΜΗΤΡΗ ΠΑΠΟΥΛΗ
 Λεωφόρος σπάρτης 105 νεάπολη
 tel - fax 27340 - 29055

ΙΔΙΟΚΤΗΤΕΣ : ΙΩΑΝΝΗΣ ΔΗΜ ΨΑΡΡΟΣ &
 ΑΡΧΟΝΤΟΥΛΑ ΔΗΜ ΨΑΡΡΟΥ

Εργο : ΧΑΡΑΚΤΗΡΙΣΜΟΣ ΕΚΤΑΣΕΩΣ

Θέση : "ΜΑΝΔΡΕΣ- ΛΕΥΚΗΣ" ΕΚΤΟΣ ΟΡΙΩΝ ΟΙΚΙΣΜΟΥ "ΕΛΑΦΟΝΗΣΟΥ"
Κοινότητα: ΕΛΑΦΟΝΗΣΟΥ

Μελετητής : ΠΑΠΟΥΛΗΣ ΠΑΝΑΓΙΩΤΗΣ πολ.μηχ.

θέμα σχεδίου
ΤΟΠΟΓΡΑΦΙΚΟ ΔΙΑΓΡΑΜΜΑ
αρ. σχεδίου

Χρόνος μελέτης : ΝΟΕΜΒΡΙΟΣ 2006
Κλίμακα
1:500

Σφραγίδα
 Υπογραφή