


4432850 +

+ 377450

+ 377500

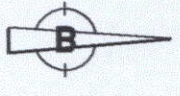

Handwritten red notes:
4432850-4432850
4432850-4432850
4432850-4432850
4432850-4432850

4432800 +

+ 377450

+ 377500

Handwritten red notes:
4432800-4432800
4432800-4432800

4432750 +


+ 377450

+ 377500

377400

377450

377500

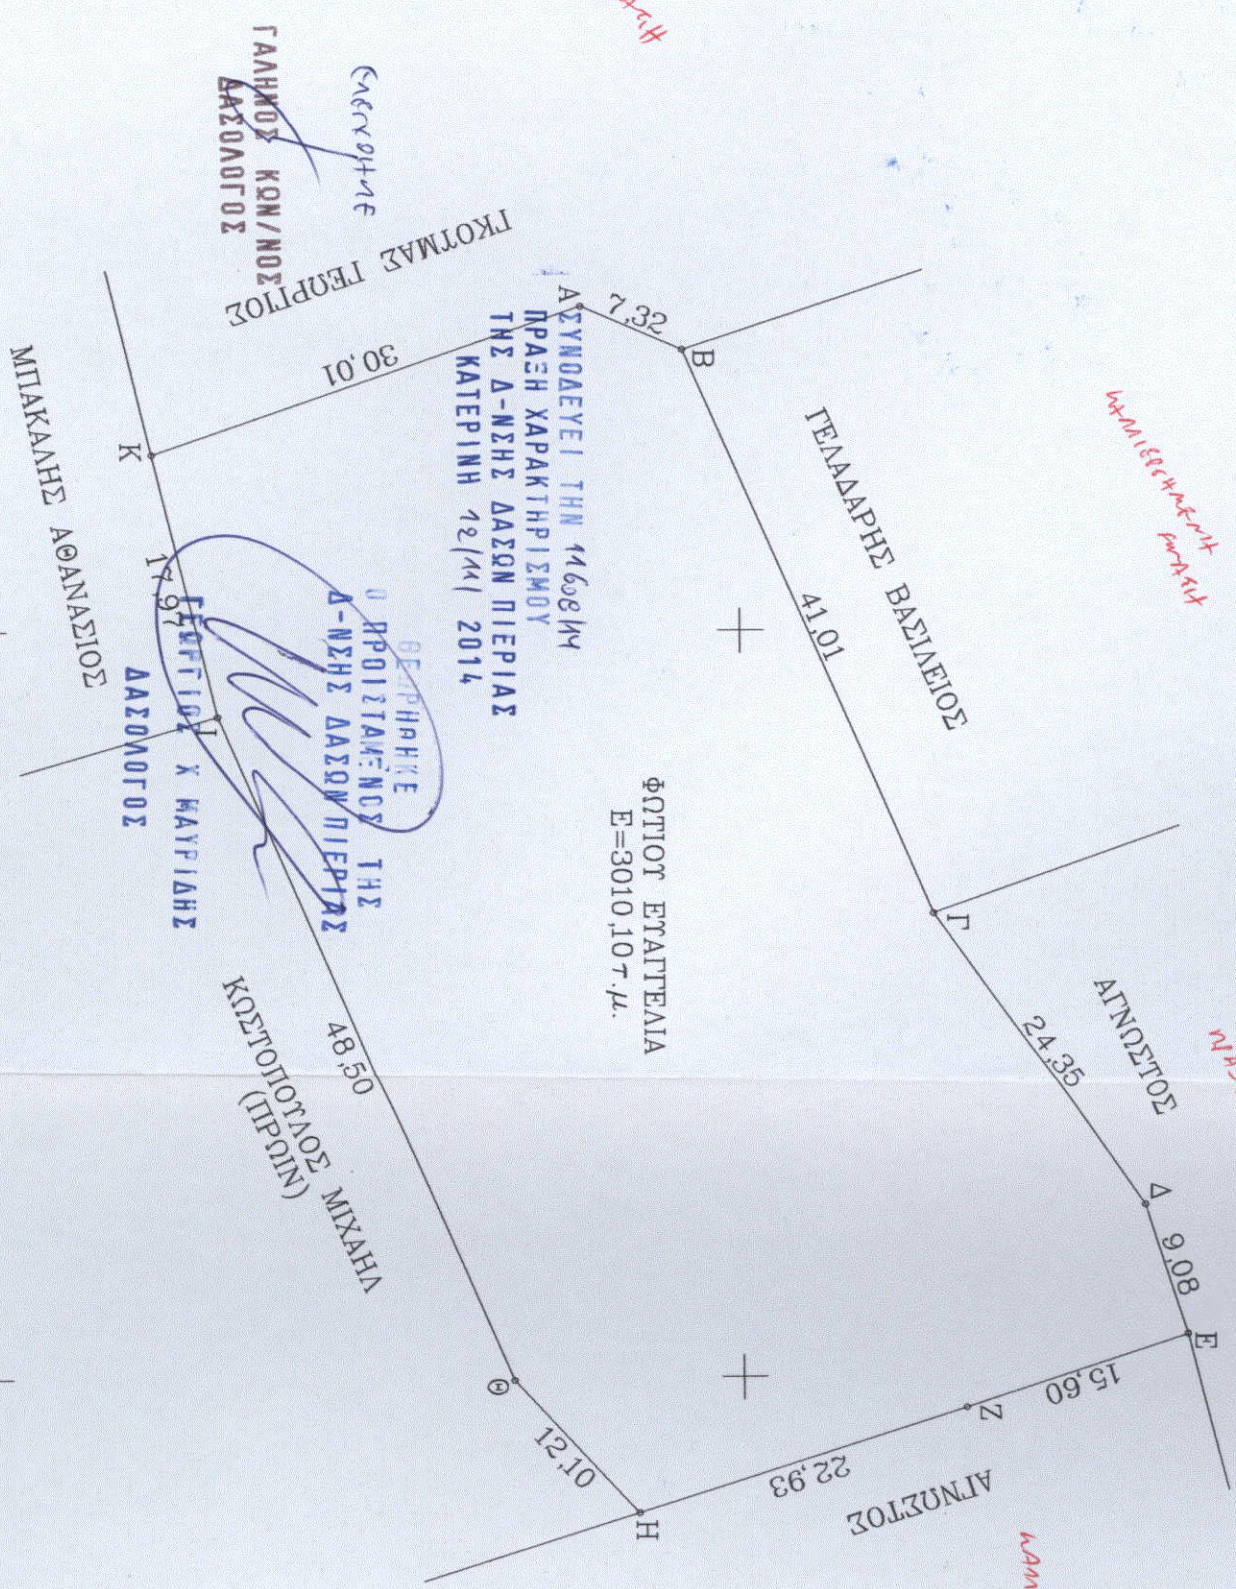

ΤΟΠΟΓΡΑΦΙΚΟ ΔΙΑΓΡΑΜΜΑ
 ΑΠΡΟΤΕΜΑΧΙΟΤ ΤΠΟ ΣΤΟΙΧΕΙΑ ΑΒΓΔΕΖΗΘΙΚ-Α
 ΕΜΒΑΔΟΤ Ε=3010,10τ.μ. ΙΔΙΟΚΤΗΣΙΑΣ
 ΦΩΤΙΟΥ ΕΓΑΠΤΕΛΙΑΣ ΣΤΗ ΘΕΣΗ
 "ΚΟΚΚΙΝΟΣ" ΤΗΣ ΚΤΗΜΑΤΙΚΗΣ ΠΕΡΙΟΧΗΣ
 ΛΕΠΤΟΚΑΡΤΑΣ ΤΟΥ ΔΗΜΟΥ ΔΙΟΥ ΟΔΤΜΠΟΥΤ.
 ΛΕΠΤΟΚΑΡΤΑ ΣΕΠΤΕΜΒΡΙΟΥ 2014
 ΚΑΙΜΑΚΑ 1:500
 -0- ΣΤΥΤΑΕΑΣ

Ι. ΔΑΔΙΔΑΡΕ Μ. ΝΙΚΟΛΑΟΥ
 ΠΤΥΧΙΟΥΧΟΣ ΠΟΛΙΤΙΚΟΣ ΜΗΧΑΝΙΚΟΣ Τ.Ε.
 Α.Μ. ΕΞ ΕΤ.Μ. 30191
 ΒΑΣ. ΕΣΦΙΑΣ 23 ΛΕΠΤΟΚΑΡΤΑ ΠΙΕΡΙΑΣ
 Τηλ. 252-31400
 Α.Μ.Ε. 0476 0061 - ΔΟΥ ΚΑΤΕΡΙΝΗΣ

ΠΙΝΑΚΑΣ ΣΥΝΤΕΤΑΓΜΕΝΟΝ		
A/A	X	Y
A	377428,90	4432789,72
B	377431,92	4432796,39
Γ	377469,77	4432812,19
Δ	377489,83	4432825,99
E	377498,55	4432828,63
Z	377503,06	4432813,69
H	377509,58	4432791,72
Θ	377500,57	4432783,65
I	377455,75	4432765,10
K	377438,22	4432761,21
E=3010,10μ ²		

*ΤΑ ΟΡΙΑ ΤΙΤΕΛΕΙΣ Ο ΙΔΙΟΚΤΗΤΗΣ