



4433450



4433400



4433350

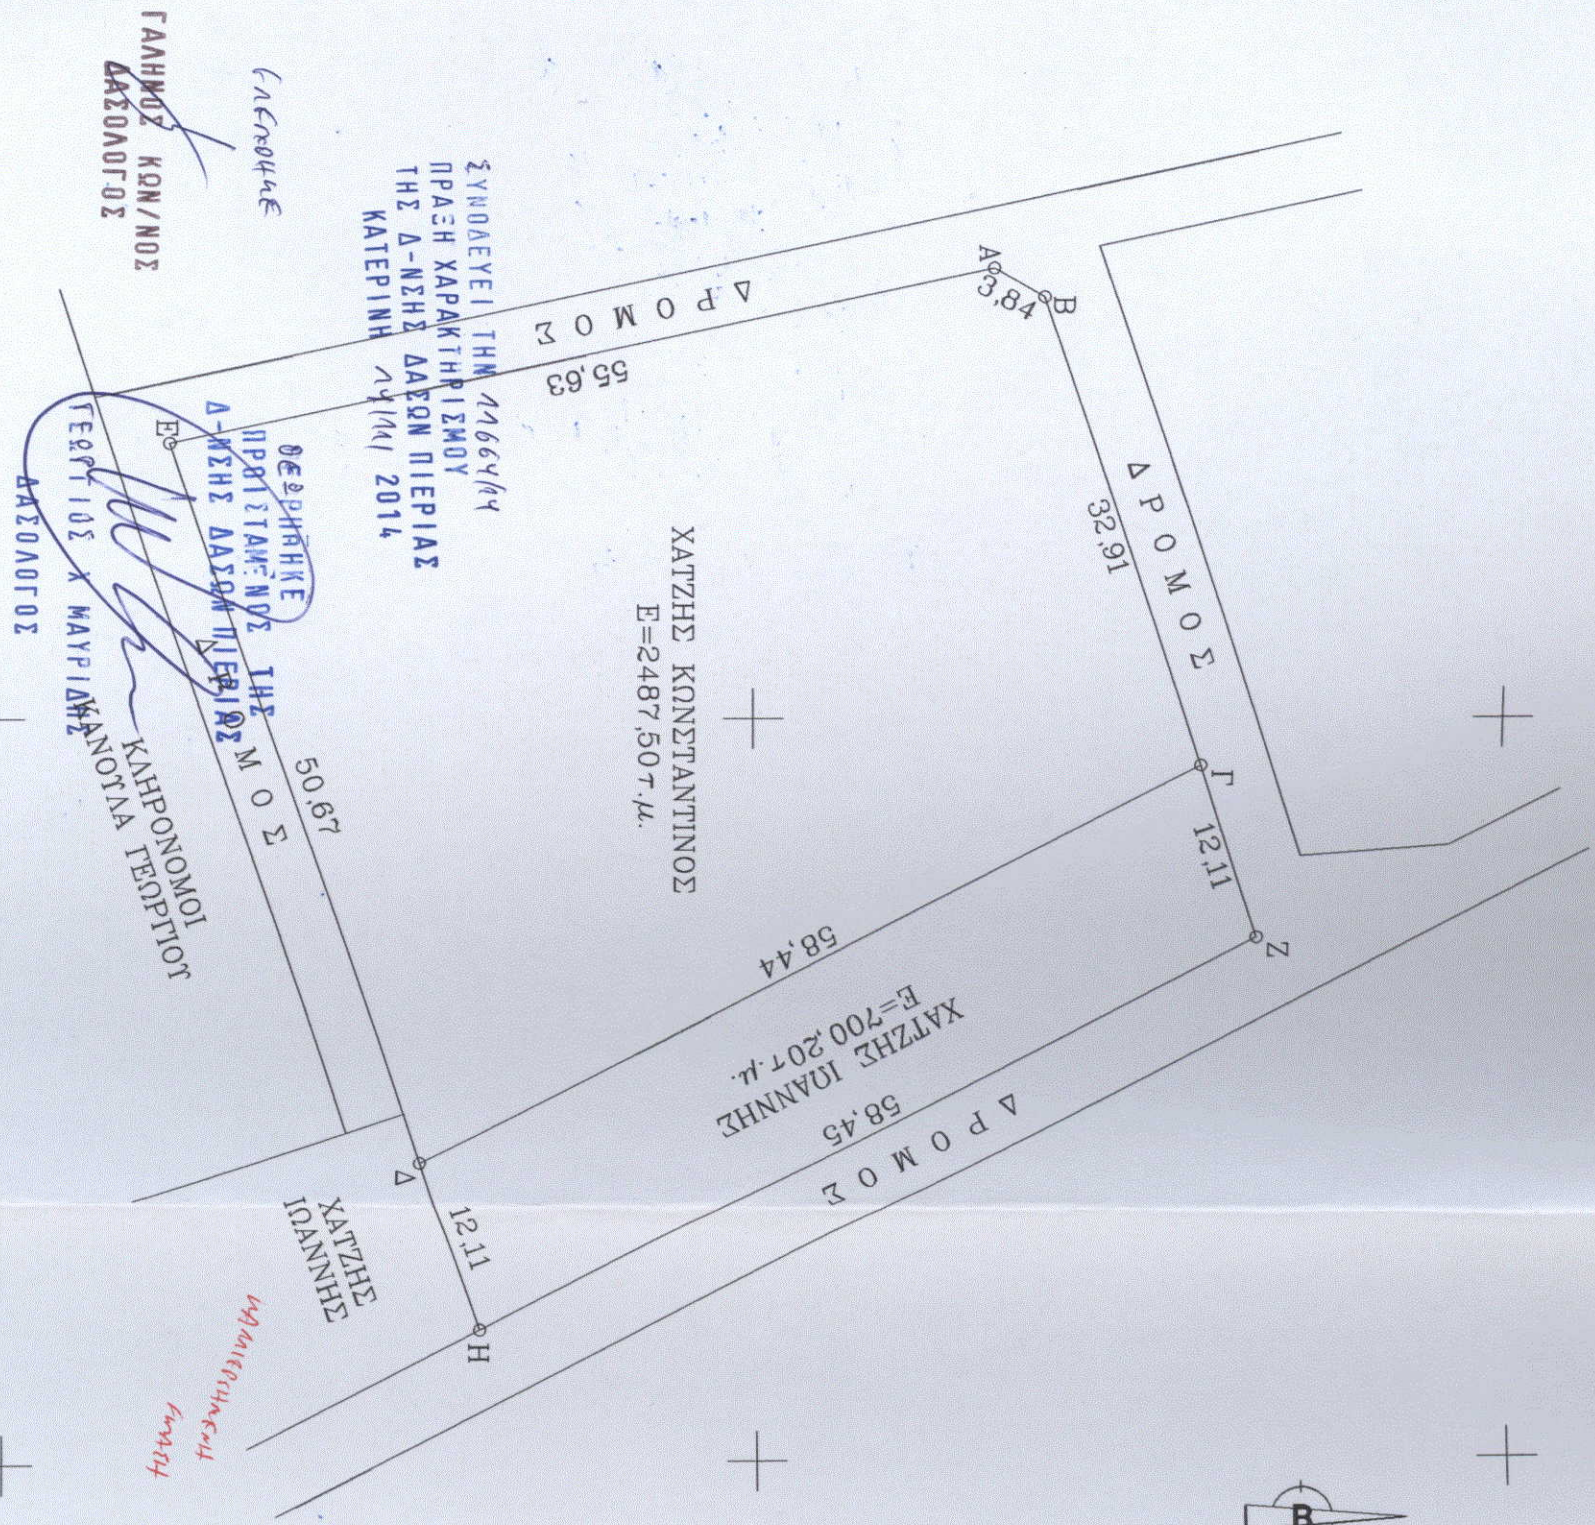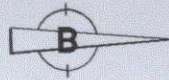

378600

378650

378700

ΤΟΠΟΓΡΑΦΙΚΟ ΔΙΑΓΡΑΜΜΑ
ΑΠΟΤΕΜΑΧΙΟΝ ΤΙΟ ΣΤΟΙΧΕΙΑ:

- α) Α-Β-Γ-Δ-Ε-Α ΜΕ ΕΜΒΑΔΟΝ Ε1=2487,50τ.μ. ΙΔΙΟΚΤΗΣΙΑΣ ΧΑΤΖΗ ΚΩΝΣΤΑΝΤΙΝΟΥ
 - β) Γ-Ζ-Η-Ο-Γ ΜΕ ΕΜΒΑΔΟΝ Ε2=700,20τ.μ. ΙΔΙΟΚΤΗΣΙΑΣ ΧΑΤΖΗ ΙΩΑΝΝΗ
- ΕΣΤΙ ΘΕΣΗ "ΣΤΑΝΗ - ΚΑΒΟΣ" ΤΗΣ ΚΤΗΜΑΤΙΚΗΣ ΠΕΡΙΟΧΗΣ ΔΕΙΤΤΟΚΑΡΥΑΣ ΤΟΥ ΔΗΜΟΥ ΔΙΟΥ ΟΔΜΠΟΥ. ΔΕΙΤΤΟΚΑΡΥΑ ΑΥΤΟΥΣΤΟΣ 2014 ΚΑΙΜΑΚΑ 1:500

-0- ΣΥΝΤΑΞΑΣ

ΚΑΔΑΜΑΡΑΣ Μ. ΝΙΚΟΛΑΟΣ
 ΠΤΥΧΙΟΥΧΟΣ ΠΟΛΙΤΙΚΟΥ ΜΗΧΑΝΙΚΟΥ Γ.Ε.
 Α.Μ. ΕΠΕΜ 30191
 ΒΑΣ. ΣΟΦΙΑΣ 23 ΔΕΙΤΤΟΚΑΡΥΑ ΠΕΡΙΑΣ
 ΤΗΛ. 2380-31400
 ΑΦΜ: 06782904

ΠΙΝΑΚΑΣ ΣΥΝΤΕΤΑΓΜΕΝΟΝ

A/A	X	Y
A	378620,04	4433416,06
B	378621,97	4433419,38
Γ	378653,16	4433429,87
Δ	378679,65	4433377,78
Ε	378631,62	4433361,65
Ζ	378664,64	4433433,73
Η	378691,13	4433381,63

*ΤΑ ΟΡΙΑ ΠΡΕΔΕΙΧΘΗΣΑΝ ΑΠΟ ΤΟΥΣ ΙΔΙΟΚΤΗΤΕΣ