


ΠΙΝΑΚΑΣ ΣΥΝ/ΝΩΝ ΚΟΡΥΦΩΝ ΚΛΗΡΟΤΕΜΑΧΙΟΥ ΣΕ ΕΓΣΑ

X	Y	A/A	X	Y	A/A	X	Y	
A1	363367.500	4474369.470	A2	363397.712	4474417.971	A3	363407.154	4474414.194
A4	363437.466	4474397.481	A5	363449.709	4474386.652	A6	363463.155	4474370.739
A7	363470.612	4474355.310	A8	363481.816	4474342.254	A9	363495.664	4474331.855
A10	363514.301	4474324.797	A11	363507.983	4474310.607	A12	363483.468	4474269.472
A13	363470.366	4474234.842	A14	363442.623	4474211.596	A15	363442.438	4474236.055
A16	363409.075	4474269.544	A17	363390.000	4474301.847	A18	363378.365	4474349.276

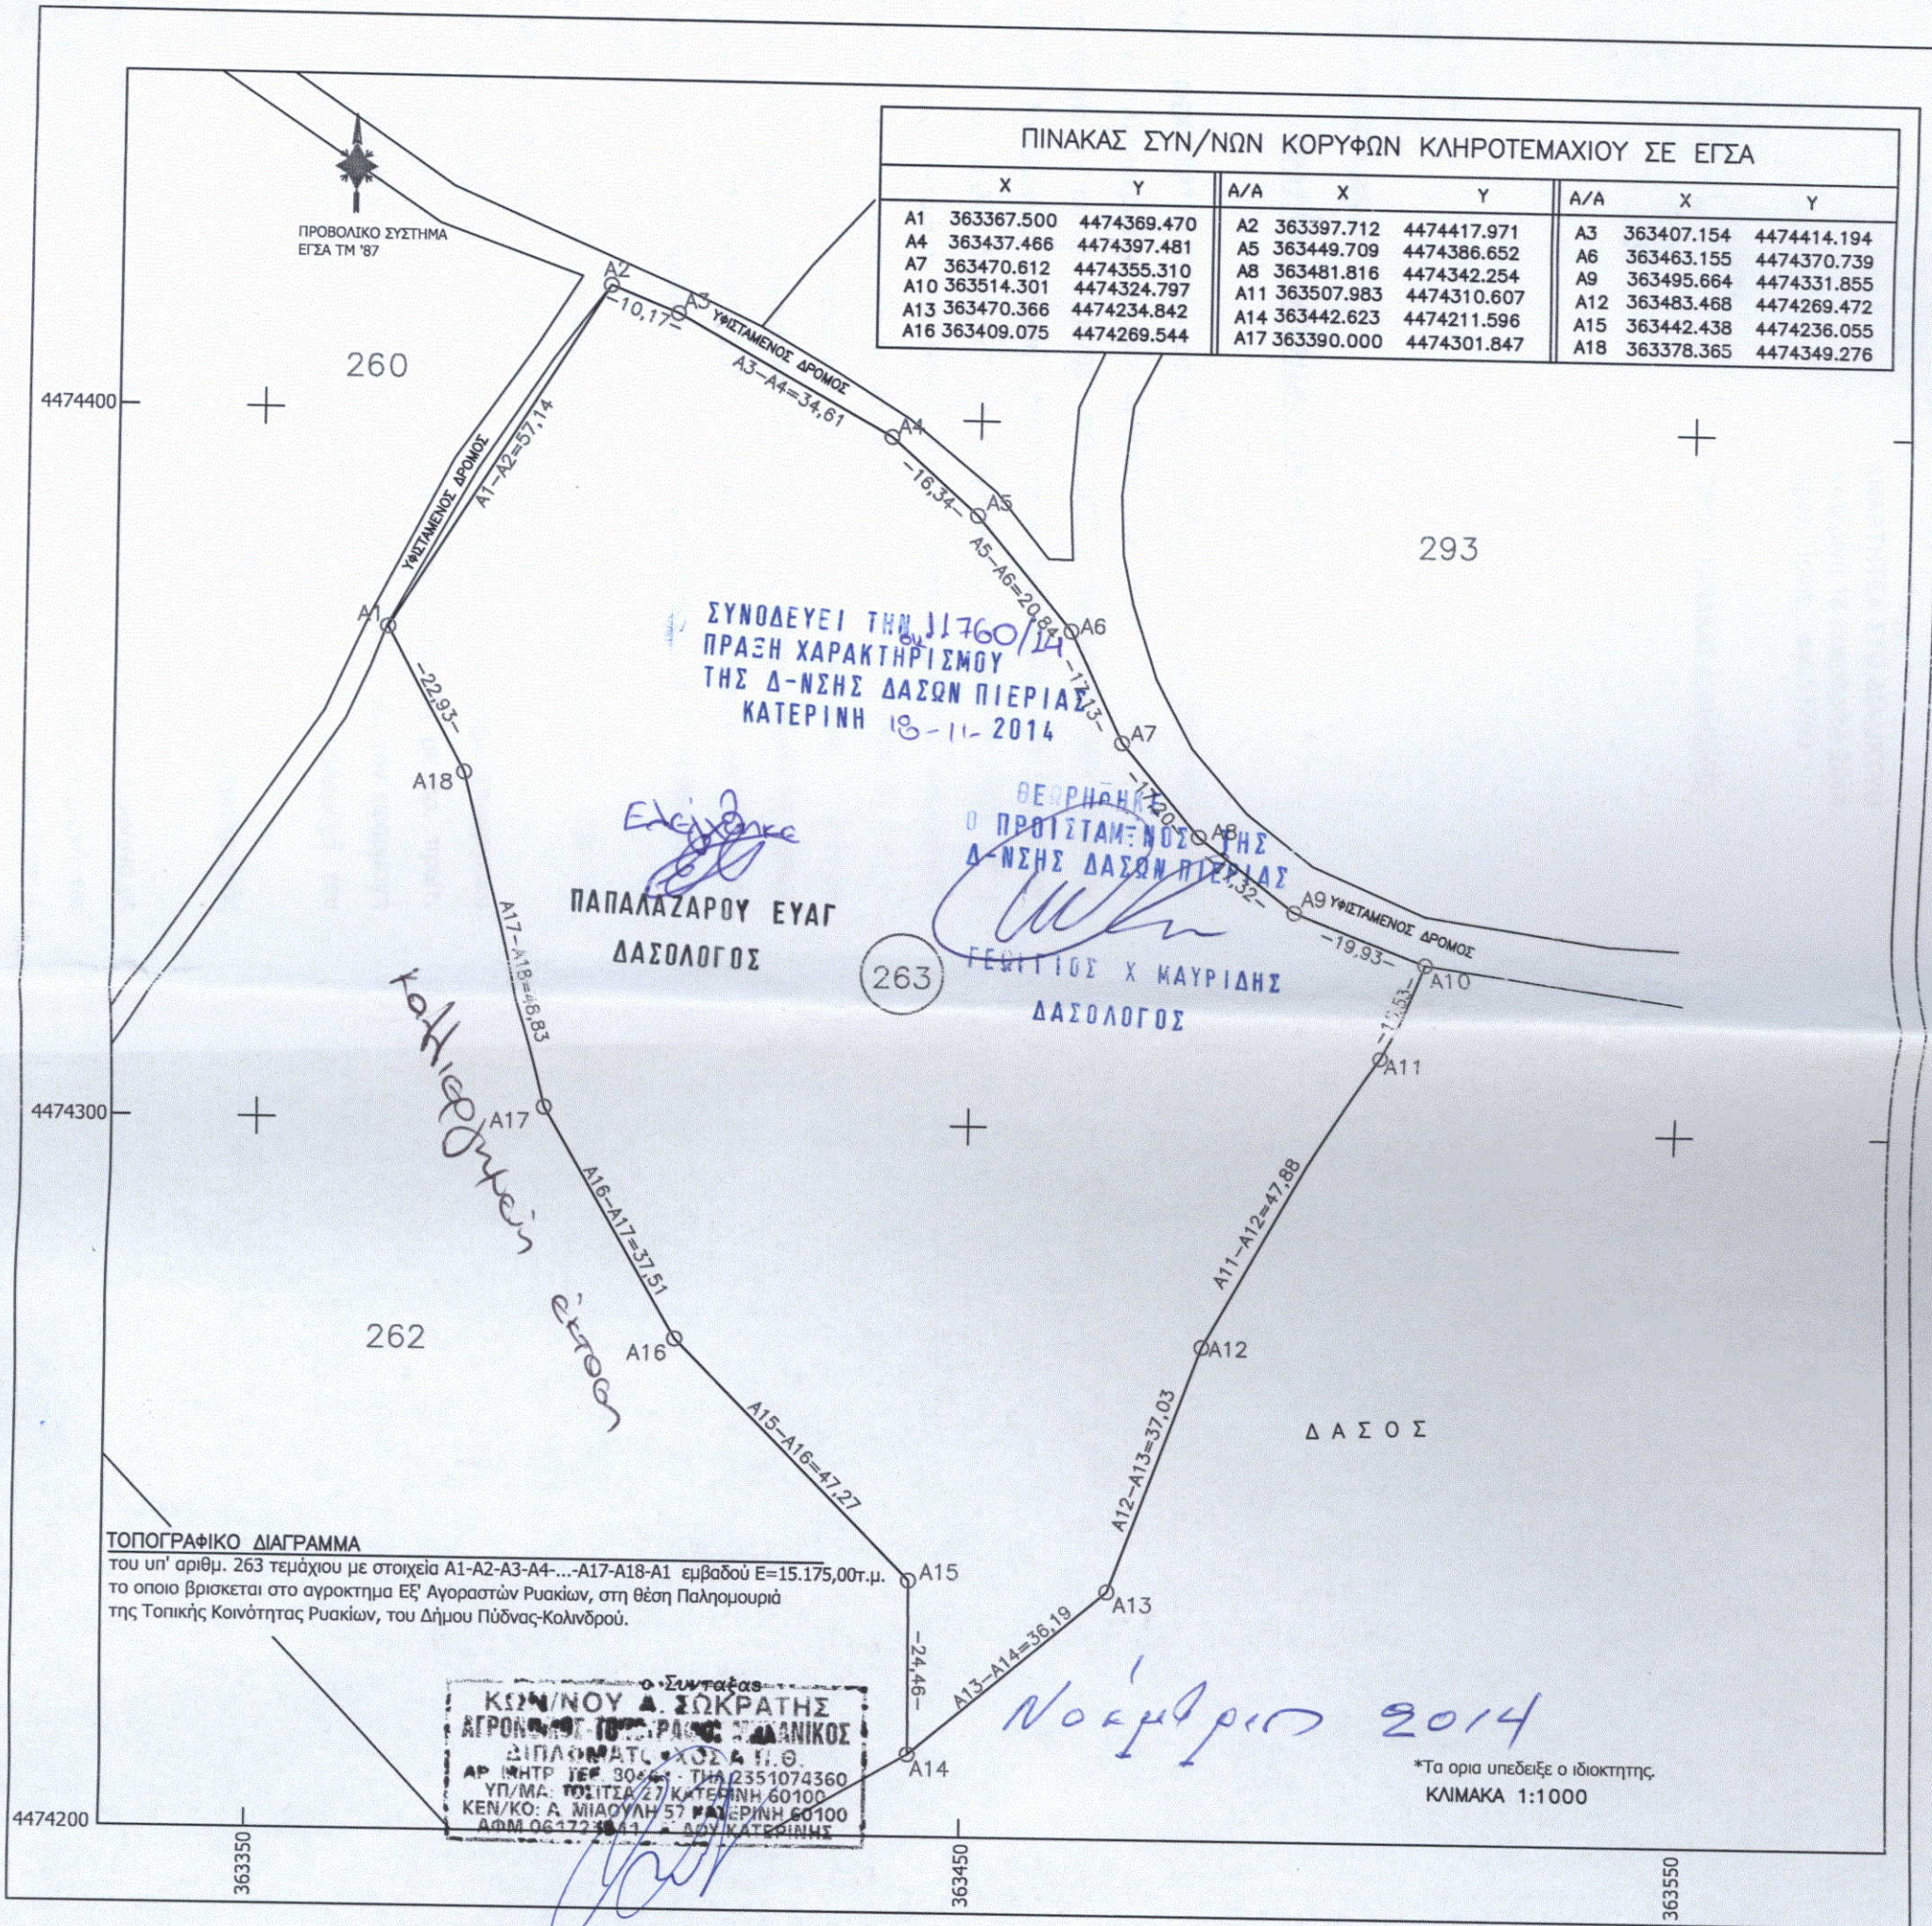

ΣΥΝΟΔΕΥΕΙ ΤΗΝ 11760/14
ΠΡΑΞΗ ΧΑΡΑΚΤΗΡΙΣΜΟΥ
ΤΗΣ Δ-ΝΣΗΣ ΔΑΣΩΝ ΠΙΕΡΙΑΣ
ΚΑΤΕΡΙΝΗ 13-11-2014

ΘΕΡΜΟΠΗΓΕΣ
Ο ΠΡΟΪΣΤΑΜΕΝΟΣ ΤΗΣ
Δ-ΝΣΗΣ ΔΑΣΩΝ ΠΙΕΡΙΑΣ
ΓΕΩΡΓΙΟΥ Χ ΚΑΥΡΙΔΗΣ
ΔΑΣΟΛΟΓΟΣ

ΠΑΠΑΛΑΖΑΡΟΥ ΕΥΑΓ
ΔΑΣΟΛΟΓΟΣ

Καλλιερθεύειν
έκτασον

ΤΟΠΟΓΡΑΦΙΚΟ ΔΙΑΓΡΑΜΜΑ
του υπ' αριθμ. 263 τεμάχιου με στοιχεία A1-A2-A3-A4...-A17-A18-A1 εμβαδού E=15.175,00τ.μ.
το οποίο βρίσκεται στο αγροκτήμα ΕΣ Αγροστών Ρυακίων, στη θέση Παλημουριά
της Τοπικής Κοινότητας Ρυακίων, του Δήμου Πύδνας-Κολινδρού.

ΚΩΝ/ΝΟΥ Α. ΣΩΚΡΑΤΗΣ
ΑΓΡΟΝΟΜΟΣ ΤΟΠΟΓΡΑΦΟΣ ΜΗΧΑΝΙΚΟΣ
ΔΙΠΛΩΜΑΤΟΣ ΧΩΣ Δ.Π.Θ.
ΑΡ. ΠΡΩΤ. ΠΡ. 30464 - ΤΗΛ 2351074360
ΥΠ/ΜΑ: ΤΣΙΤΣΙΑ 27 ΚΑΤΕΡΙΝΗ 60100
ΚΕΝ/ΚΟ: Α. ΜΙΑΟΥΛΗ 57 ΚΑΤΕΡΙΝΗ 60100
ΑΦΜ 063723841 - ΔΟΥ ΚΑΤΕΡΙΝΗΣ

Νοέμβριος 2014

*Τα όρια υπεδείξε ο ιδιοκτήτης.
ΚΛΙΜΑΚΑ 1:1000