



ΕΜΒΑΔΟ ΙΔΙΟΚΤΗΣΙΑΣ ΥΠΟ ΣΤΟΙΧΕΙΑ: 3-2-1-11-24-25-26-27-28-29-33-34-35-36-37-41-42-43-78-76-75-74-73-72-71-70-3 = 1.641,49 τ.μ.


ΣΤΟΙΧΕΙΑ ΤΙΤΛΟΥ
Αρ. Συμβολαίου : 15055/11-3-2010
Συμβ/φος ΠΑΤΡΕΩΝ : ΕΥΘΥΜΙΑ ΟΙΚΟΝΟΜΟΥ ΤΡΙΑΝΤΑΦΥΛΛΟΥ
Μεταγραφή Υποθ.Πατρών : τομ.2365, α.α.461, 12-3-2010

ΣΥΝΤΕΤΑΓΜΕΝΕΣ ΟΡΙΩΝ ΙΔΙΟΚΤΗΣΙΑΣ ΣΤΟ ΚΡΑΤΙΚΟ ΣΥΣΤΗΜΑ ΣΥΝΤΕΤΑΓΜΕΝΩΝ ΕΓΣΑ 87


α/α	X	ψ
1	308811.675	4227590.754
2	308813.248	4227594.345
3	308814.734	4227597.738
11	308808.580	4227587.723
24	308806.545	4227591.330
25	308800.672	4227590.443
26	308796.905	4227590.404
27	308792.290	4227591.051
28	308786.526	4227592.029
29	308785.704	4227592.027
33	308766.111	4227600.685
34	308757.326	4227599.073
35	308745.344	4227596.240
36	308742.866	4227599.525
37	308748.721	4227599.862
41	308754.883	4227607.906
42	308761.260	4227619.597
43	308764.432	4227627.994
78	308768.356	4227635.089
76	308772.064	4227637.142
75	308775.918	4227638.708
74	308785.585	4227632.314
73	308792.384	4227623.602
72	308795.239	4227617.441
71	308796.866	4227611.639
70	308808.200	4227601.393

ΔΗΛΩΣΗ ΙΔΙΟΚΤΗΤΗ
Τα όρια της ιδιοκτησίας υποδείχθηκαν επιτόπου από τον υπογεγραμμένο ιδιοκτήτη
ΘΕΟΔΩΡΟ ΚΩΤΣΟΠΟΥΛΟ

- Ο ΙΔΙΟΚΤΗΤΗΣ -
Θεοδωρος

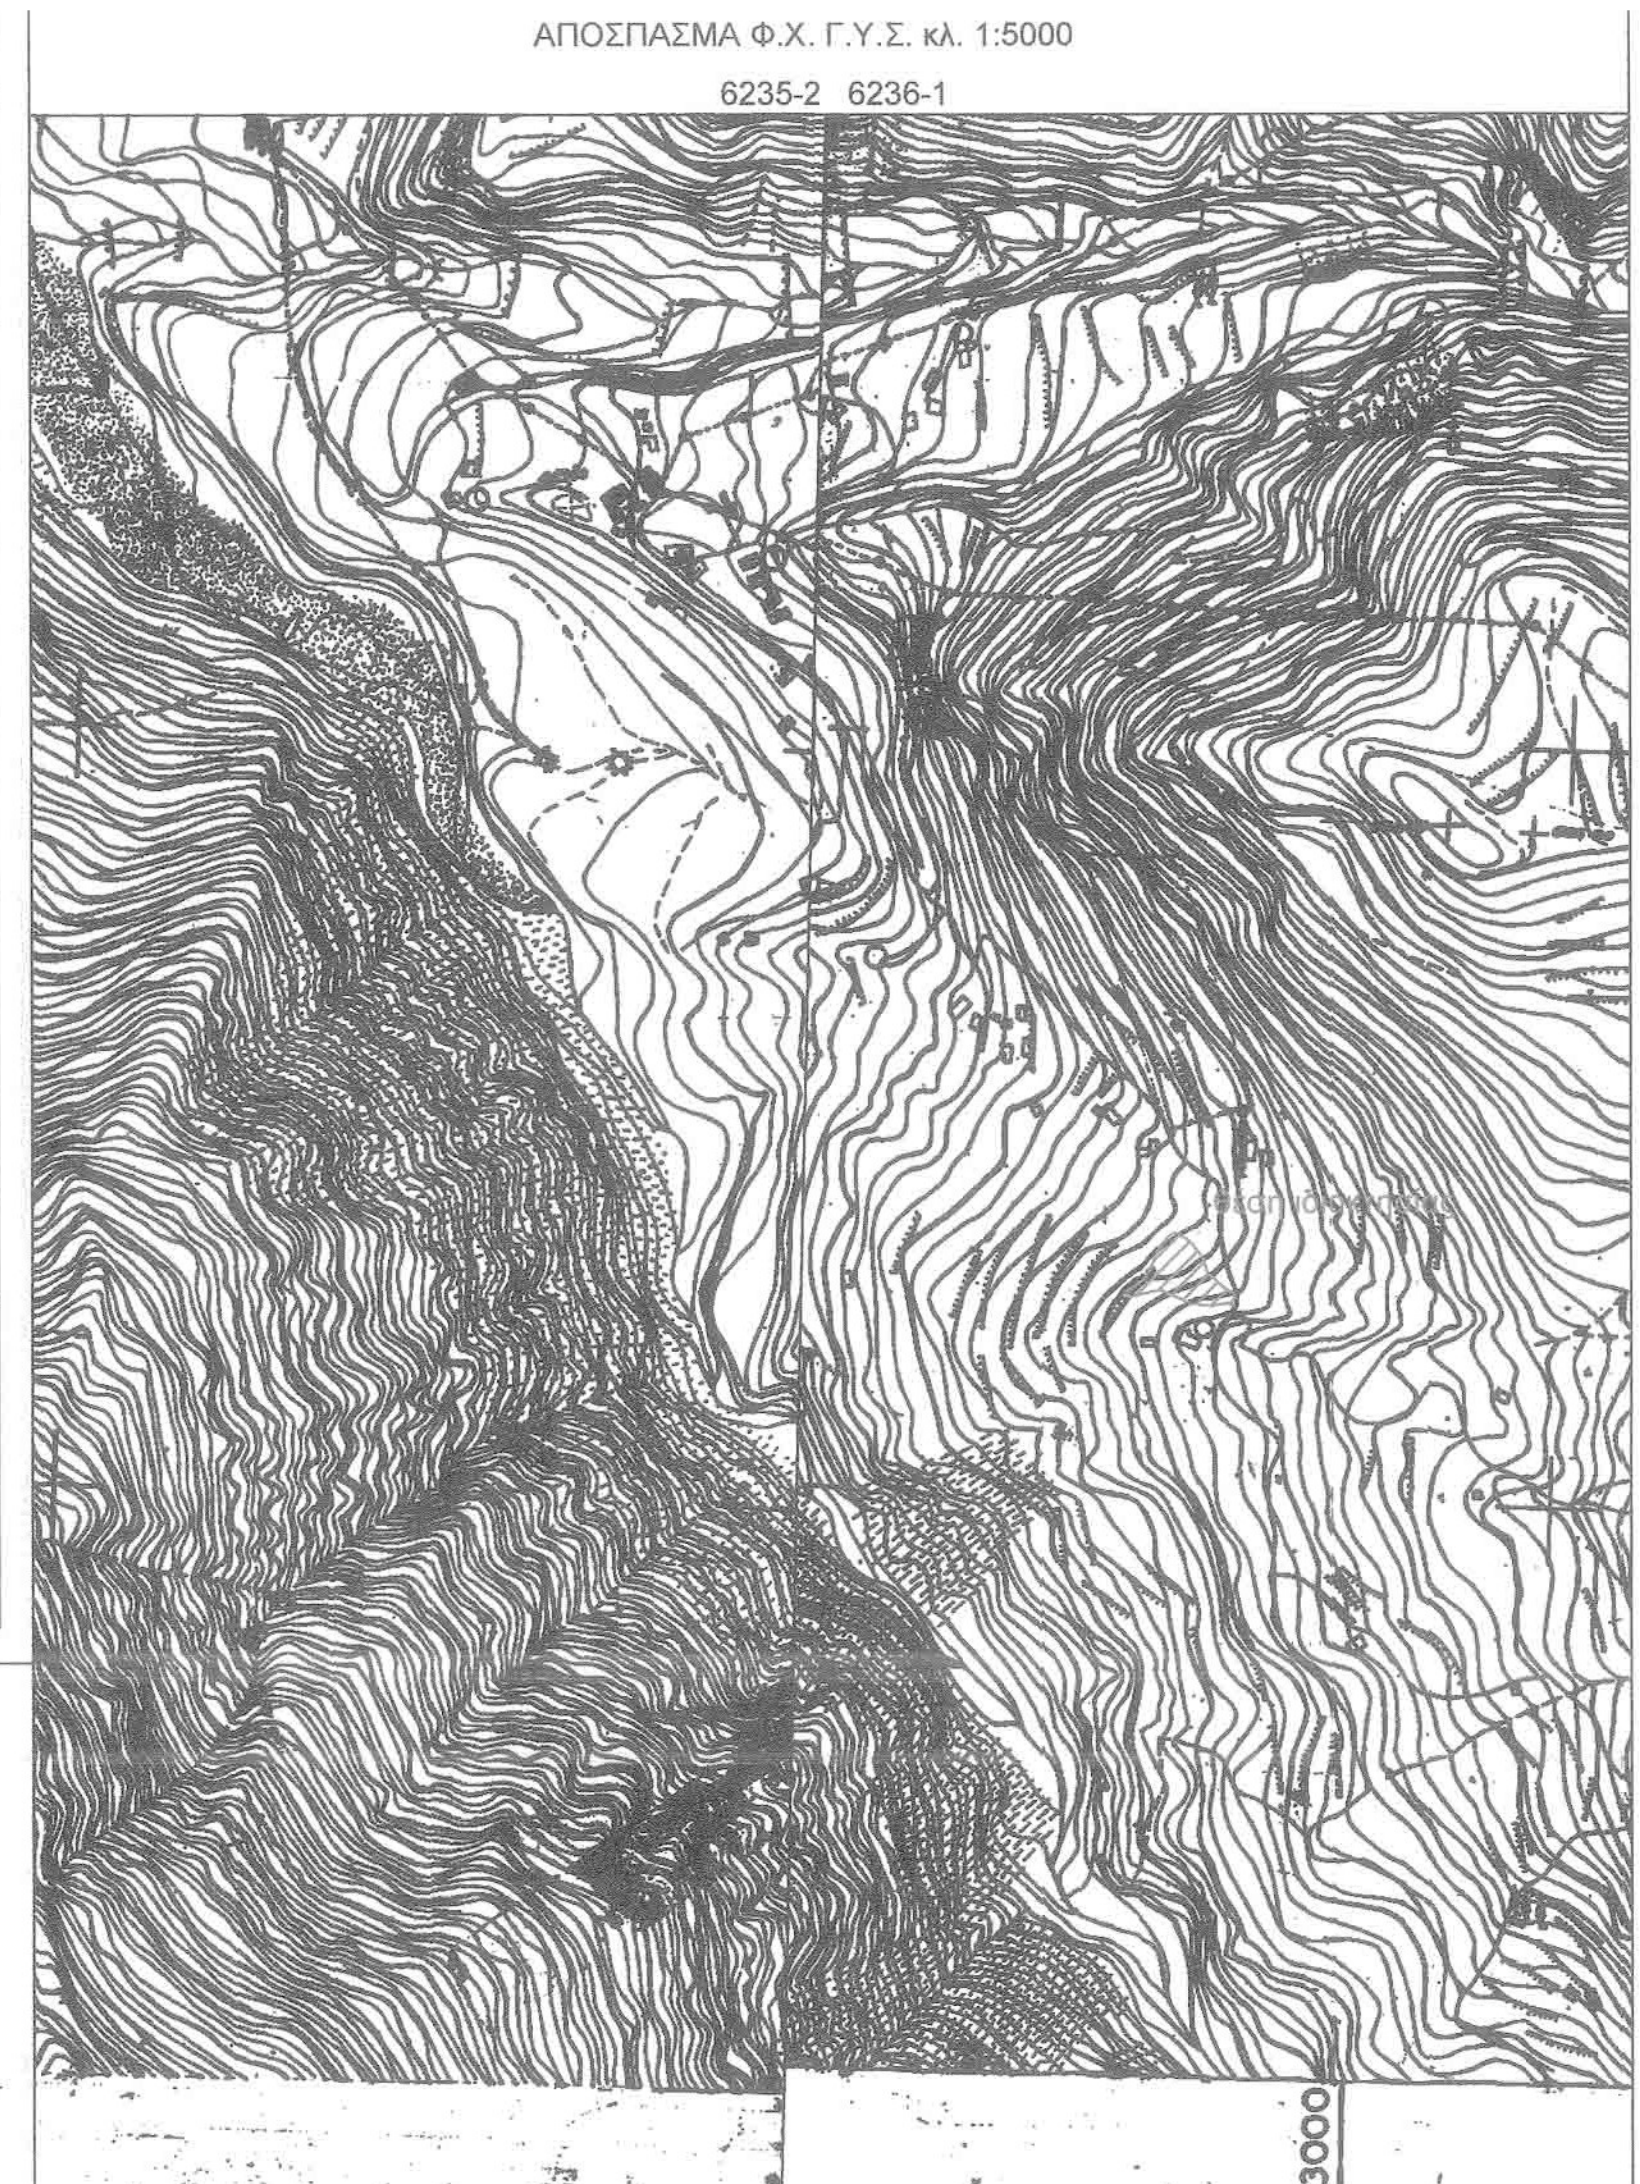

ΟΔΟΙΠΟΡΙΚΟ ΣΚΑΡΦΙΜΑ
Α - Β = 385 μ.
Β - Γ = 453 μ.
838 μ.

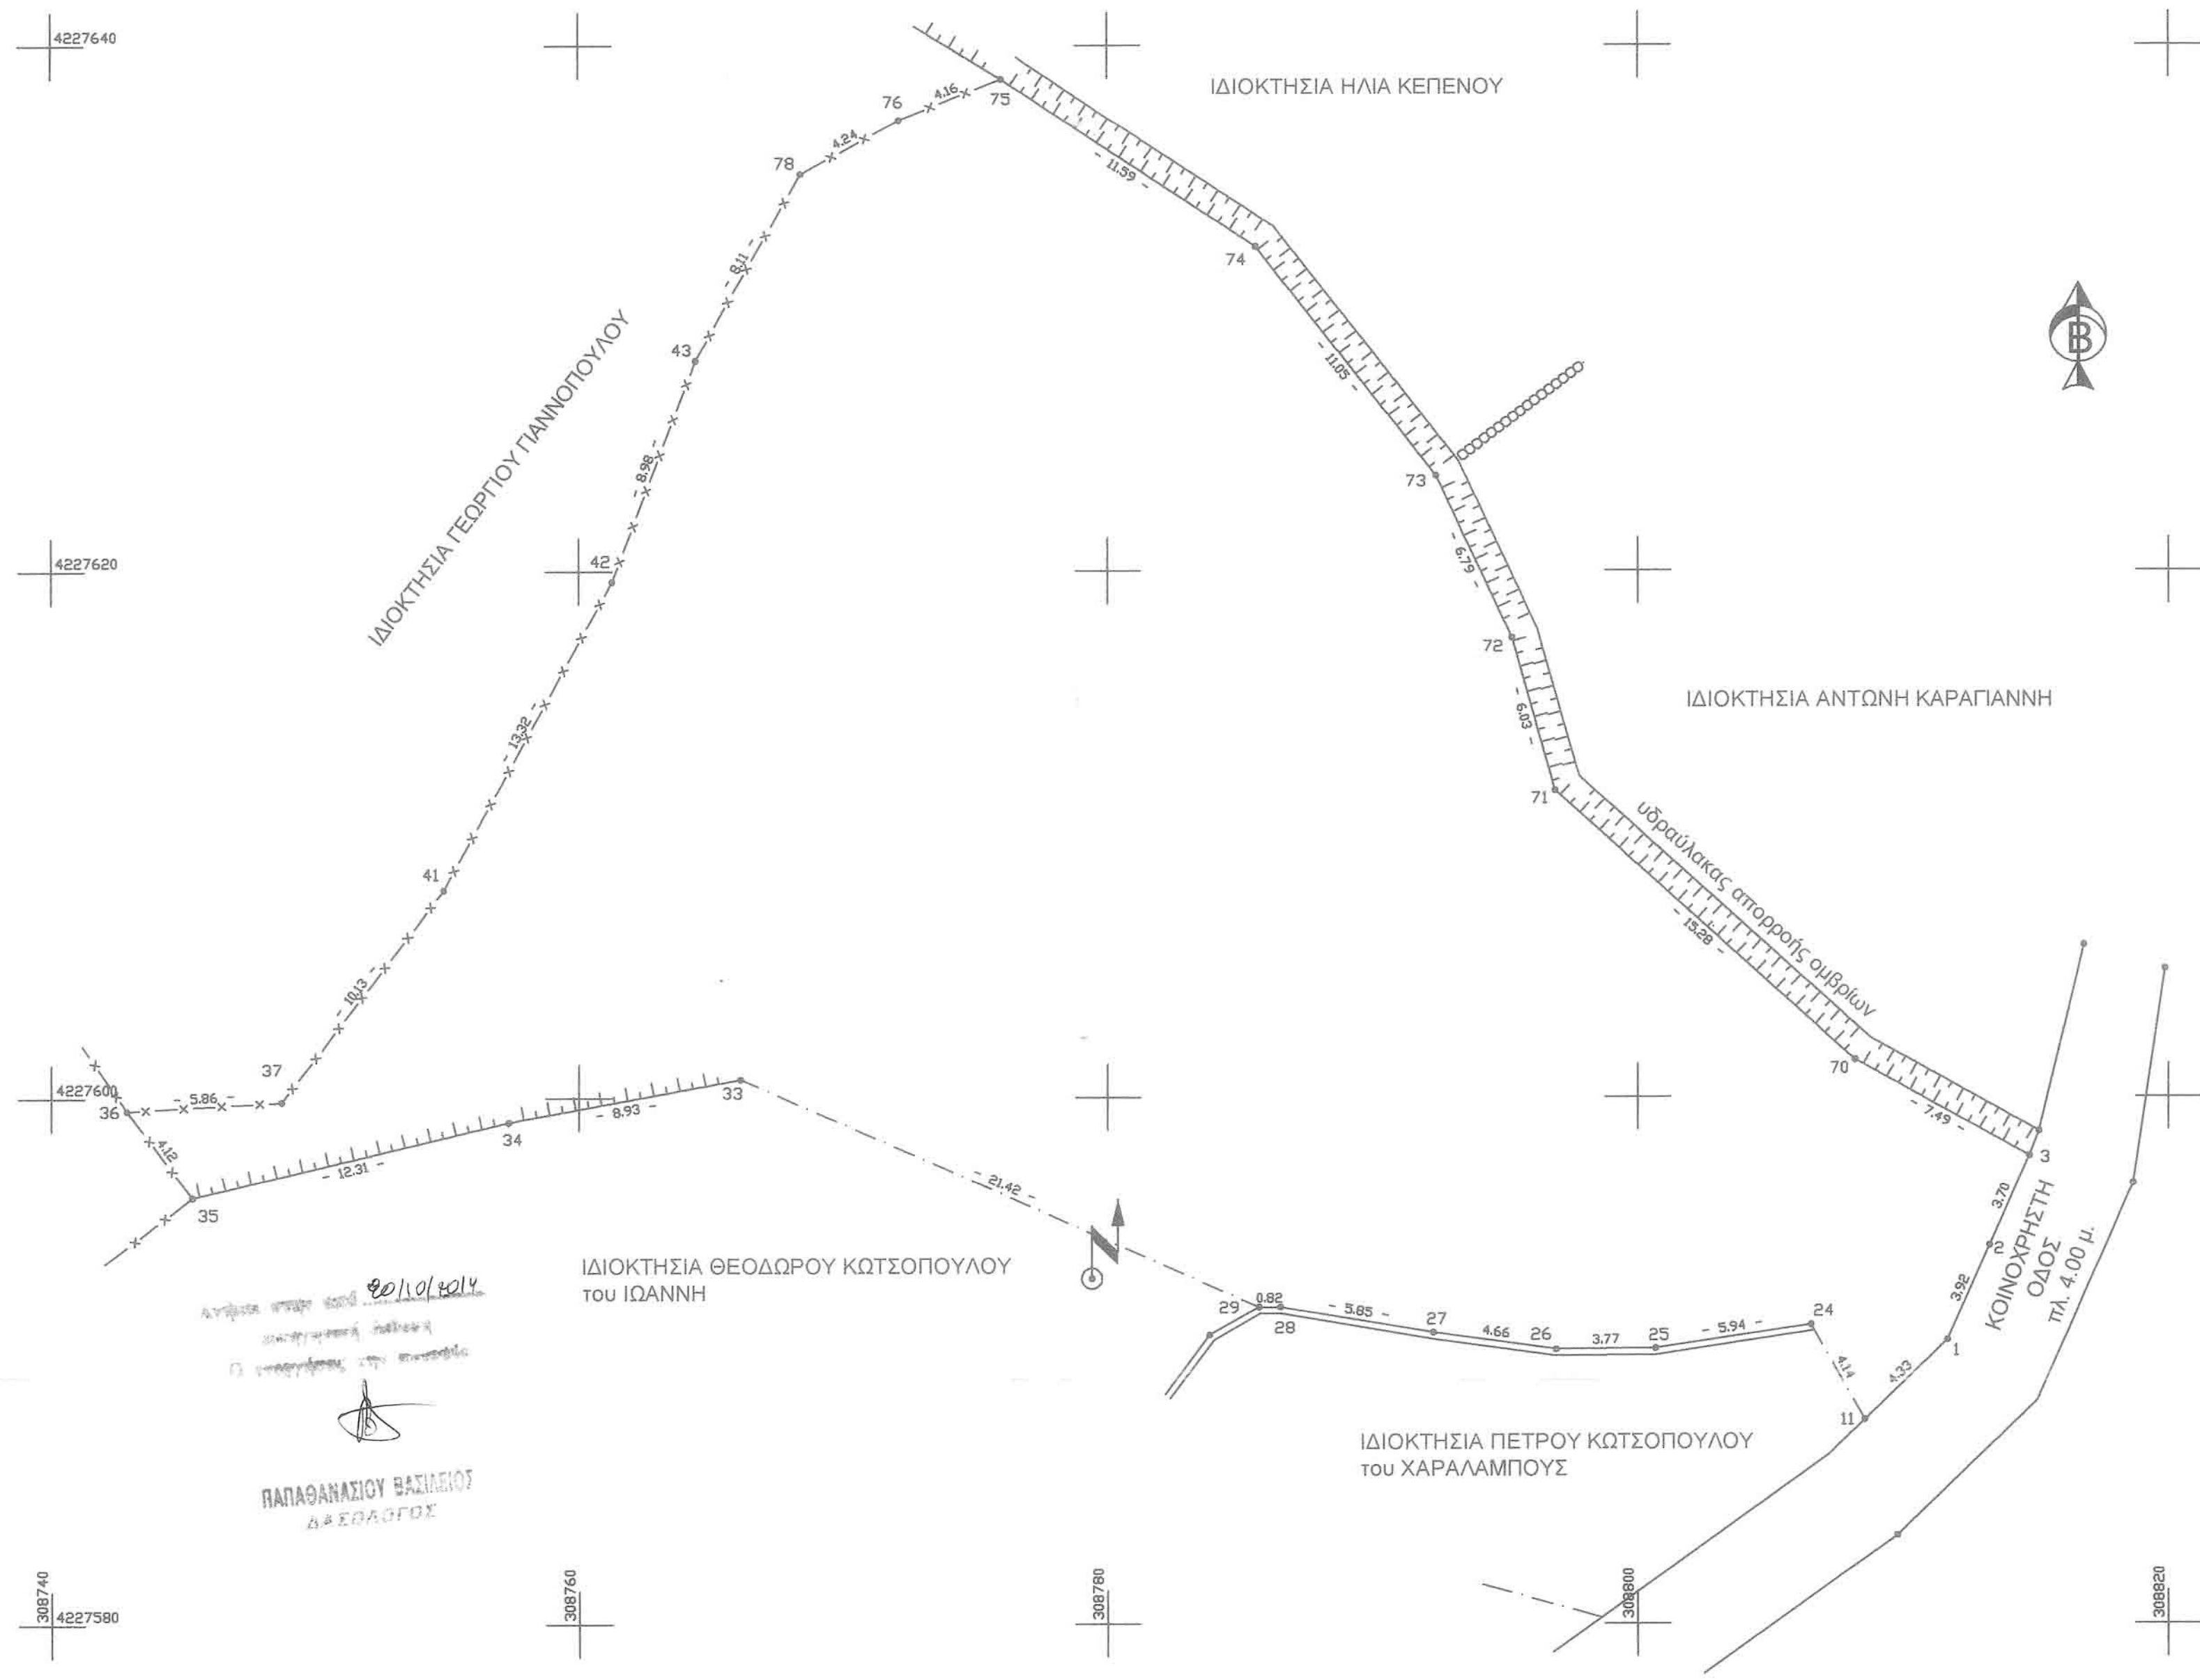

ΤΕΧΝΙΚΟ ΓΡΑΦΕΙΟ ΦΑΡΜΑΚΗ - ΖΗΣΙΜΟΠΟΥΛΟΥ		
μελέτη	τοπογραφική αποτύπωση ιδιοκτησία : ΘΕΟΔΩΡΟΣ ΚΩΤΣΟΠΟΥΛΟΣ Θέση "Αποστολείκα" - Οικισμός Αγ.Ιωάννης (Αποστολείκα) Τ.Δ. Ελεγκύστρας, Δ.Ε. Πατρέων, Δήμος Πατρέων	αρ. μελέτης
σχέδιο	τοπογραφικό διάγραμμα	αρ. σκεδίου T 1
	κλίμαξ 1 : 200	ημερομηνία Σεπτέμβριος 2012
συντάξας		Α. Γλυρέα
Π. ΖΗΣΙΜΟΠΟΥΛΟΣ, πολ. μηχανικός		
ΠΑΤΡΑ, Έλλ. Στρατιώτου 93 Δ, τηλ. (2610) 452029, 426027, F. 438061		
<p>ΠΑΝΑΓΙΩΤΗΣ ΑΘ. ΖΗΣΙΜΟΠΟΥΛΟΣ ΔΙΠΛ. ΠΟΛΙΤΙΚΟΣ ΜΗΧΑΝΙΚΟΣ Ε.Μ.Π. ΜΕΛΟΣ Τ.Ε.Ε. ΑΡΙΘΜΟΣ ΠΡΩΤΟΚΟΛΛΟΥ 92677 ΕΛΛ. ΣΤΡΑΤΙΩΤΟΥ 93 Δ Τ.Κ. 26441 - ΠΑΤΡΑ ΤΗΛ. 2610-452.029 & 2610-438.061 Α.Φ.Μ. 037808334</p>		<p>ΘΕΩΡΗΘΗΚΕ Σύμφωνα με το αριθ. 19.2.25.4/10642 έγγραφο της του οποίου αποτελεί αναπόσπαστο μέρος. Πάτρα 03.11.2014 Ο Δασάρχης <i>Σταύρος Βαρβατσιώλης</i> Δασολόγος</p>