



**ΟΡΟΙ ΔΟΜΗΣΗΣ:**  
 Π.Δ 24/4/85 (Φ.Ε.Κ 270Δ ΤΗΣ 24-31/5/85)  
 ΝΟΜΟΣ ΤΗΣ 3212 ΤΗΣ 24-31/12/2003 Φ.Ε.Κ 308Α  
 Π.Δ 24/4/85 (Φ.Ε.Κ 270Δ ΤΗΣ 31/5/85 ΚΑΙ ΤΗΣ 23/05/85)  
 ΚΑΙ Π.Δ 14/2/87 (Φ.Ε.Κ 133 Δ ΤΗΣ 23/2/87)  
 ΑΠΟΦΑΣΗ ΝΟΜΑΡΧΗ Φ.Ε.Κ 382 Δ/12-6-1999  
**ΑΡΤΙΟΤΗΤΑ ΚΑΤΑ ΚΑΝΟΝΑ:**  
 -ΕΛΑΧΙΣΤΟ ΕΜΒΑΔΟ 4.000Μ2  
 -ΕΛΑΧΙΣΤΟ ΠΡΟΣΩΠΟ ΣΕ ΚΟΙΝΟΧΡΗΣΤΗ ΟΔΟ ΠΡΟΥΦΙΣΤΑΜΕΝΗ ΤΟΥ 1923 ΜΕΓΑΛΥΤΕΡΟ ΤΩΝ 25Μ  
 -ΓΙΑ ΓΗΛΕΔΑ ΣΕ ΔΙΕΘΝΕΙΣ, ΕΘΝΙΚΕΣ, ΕΠΑΡΧΙΑΚΕΣ, ΔΗΜΟΤΙΚΕΣ ΚΑΙ ΚΟΙΝΟΤΙΚΕΣ ΟΔΟΥΣ ΠΡΟΣΩΠΟ: 45Μ, ΒΑΘΟΣ: 50Μ ΚΑΙ ΕΜΒΑΔΟ: 4.000Μ2  
**ΑΡΤΙΟΤΗΤΑ ΚΑΤΑ ΠΑΡΕΚΚΛΙΣΗ:**  
 -ΤΑ ΕΝΤΟΣ ΖΩΝΗΣ ΤΩΝ ΠΟΛΕΩΝ, ΚΩΜΩΝ, ΚΑΙ ΟΙΚΙΣΜΩΝ ΤΑ ΟΠΟΙΑ ΕΙΧΑΝ ΚΑΤΑ ΤΗΝ 24/02/1977 ΕΛΑΧΙΣΤΟ ΕΜΒΑΔΟ 2.000Μ2 ΚΑΙ  
 -ΤΑ ΓΗΛΕΔΑ ΠΟΥ ΚΑΤΑ ΤΗΝ ΗΜΕΡΑ ΔΗΜΟΣΙΕΥΣΗΣ ΤΟΥ ΠΑΡΟΝΤΟΣ Π.Δ ΕΧΟΥΝ ΠΡΟΣΩΠΟ ΣΕ ΔΙΕΘΝΕΙΣ, ΕΘΝΙΚΕΣ, ΕΠΑΡΧΙΑΚΕΣ, ΔΗΜΟΤΙΚΕΣ ΚΑΙ ΚΟΙΝΟΤΙΚΕΣ ΟΔΟΥΣ ΚΑΙ ΑΔΕΙΧΑΝ ΣΤΙΣ 12/11/62 : ΠΡΟΣΩΠΟ: 10Μ  
 ΒΑΘΟΣ: 15Μ  
 ΕΜΒΑΔΟ: 750Μ2  
 ΒΒ/ΕΙΧΑΝ ΣΤΙΣ 12/09/64 : ΠΡΟΣΩΠΟ: 20Μ  
 ΒΑΘΟΣ: 35Μ  
 ΕΜΒΑΔΟ: 1200Μ2  
 ΓΓ/ΕΙΧΑΝ ΣΤΙΣ 17/10/78 : ΠΡΟΣΩΠΟ: 25Μ  
 ΒΑΘΟΣ: 40Μ  
 ΕΜΒΑΔΟ: 2000Μ2  
 ΔΔ/ΤΑ ΓΗΛΕΔΑ ΠΟΥ ΔΗΜΙΟΥΡΓΗΘΗΚΑΝ ΑΠΟ 17/10/78 ΜΕΤΡΙ ΤΗ ΔΗΜΟΣΙΕΥΣΗ ΤΟΥ ΠΑΡΟΝΤΟΣ Π.Δ. ΚΑΙ ΕΧΟΥΝ ΕΜΒΑΔΟ 4.000Μ2  
 ΚΑΛΥΨΗ : 10%  
 Σ.Δ. : 0,2  
 ΜΕΓΙΣΤΟ ΕΠΙΤΡ. ΎΦΟΣ : 7,50Μ ΚΑΙ 1,20Μ ΓΙΑ ΣΤΕΓΗ  
 ΓΙΑ ΜΟΝΟΟΡΟΦΗ ΟΙΚΟΔΟΜΗ: ΜΕΓΙΣΤΟ ΎΦΟΣ 4,00Μ  
 ΑΠΟΣΤΑΣΕΙΣ ΑΠΟ ΠΛΑΓΙΑ ΟΡΙΑ : 15Μ  
 ΜΕΓΙΣΤΗ ΔΟΜΗΣΗ : 200Μ2  
 ΜΕΓΙΣΤΟΣ ΑΡΙΘ. ΟΡΟΦΩΝ : 2  
 ΟΙΚΟΔΟΜΙΚΗ ΓΡΑΜΜΗ ΑΠΟ ΕΞΗ ΟΔΟ ΔΕΥΤ. ΔΙΚΤΥΟΥ : 45Μ  
 ΑΠΟ ΕΠΑΡΧ. ΟΔΟ ΠΡΩΤ. ΔΙΚΤΥΟΥ : 20Μ  
 ΑΠΟ ΕΠΑΡΧ. ΟΔΟ ΔΕΥΤ. ΔΙΚΤΥΟΥ : 15Μ  
 ΑΠΟ ΑΓΡΟΤΙΚΗ ΟΔΟ : 15Μ

**ΔΗΛΩΣΗ Ν.651/77**

ΤΟ ΟΙΚΟΠΕΔΟ ΠΟΥ ΟΡΙΖΕΤΑΙ ΑΠΟ ΤΑ ΣΤΟΙΧΕΙΑ 1,2.....41,42,1 ΕΥΡΙΣΚΕΤΑΙ ΣΤΟ Δ.Δ ΔΑΙΜΟΝΙΑΣ, Δ. ΜΟΝΕΜΒΑΣΙΑΣ, ΕΝΤΟΣ ΟΡΙΩΝ ΟΙΚΙΣΜΟΥ ΣΤΗ ΘΕΣΗ "ΔΕΝΤΡΑ" ΕΧΕΙ ΕΜΒΑΔΟΝ 9.554,25 Μ2 ΚΑΙ ΣΥΜΦΩΝΑ ΜΕ ΤΟΥΣ ΟΡΟΥΣ ΔΟΜΗΣΗΣ ΤΗΣ ΠΕΡΙΟΧΗΣ ΕΙΝΑΙ ΑΡΤΙΟ ΚΑΙ ΟΙΚΟΔΟΜΗΣΙΜΟ ΚΑΤΑ ΚΑΝΟΝΑ.  
 ΤΟ ΕΝ ΛΟΓΩ ΟΙΚΟΠΕΔΟ ΔΕΝ ΥΠΑΓΕΤΑΙ ΣΤΙΣ ΔΙΑΤΑΞΕΙΣ ΤΟΥ Ν.1337/83 ΟΥΤΕ ΕΧΕΙ ΥΠΟΡΕΩΣΗ ΓΙΑ ΕΙΣΦΟΡΑ ΣΕ ΓΗ ΚΑΙ ΨΗΦΑ.  
 ΤΑ ΟΡΙΑ ΥΠΕΒΑΙΞΕ Ο ΙΔΙΟΚΤΗΤΗΣ

**ΠΑΥΛΑΚΟΥ ΕΛΕΝΗ**  
 ΑΓΡΟΝΟΜΟΣ - ΤΟΠΟΓΡΑΦΟΣ Ε.Μ.Π.  
 Α.Μ. Τ.Ε.Ε 124204  
 ΠΑΠΑΔΙΑΝΙΚΑ ΜΟΝΕΜΒΑΣΙΑΣ 23 052  
 ΤΗΛ.: 27320 83562 - ΚΙΝ.: 6945 823 149  
 Δ.Ο.Μ.: 123449233 - Δ.ΟΥ: ΣΠΑΡΤΗΣ

A/A	ΤΕΤΜ-X	ΤΕΤΑΓ-Y	ΥΨΟΜΕΤΡΟ
1	401392,4571	4055526,1070	121,2356
2	401385,3924	4055621,2935	121,9879
3	401368,6594	4055613,1829	122,6194
4	401361,5813	4055608,7597	122,7455
5	401355,0047	4055602,3318	123,0309
6	401351,5954	4055596,3631	123,4729
7	401355,9156	4055589,8935	125,8483
8	401357,6342	4055585,7817	125,9316
9	401363,5342	4055577,3930	128,8311
10	401370,8449	4055566,4918	132,3937
11	401382,0994	4055548,3912	136,8419
12	401388,1513	4055539,4720	139,2404
13	401401,4500	4055516,3962	148,4149
14	401411,8668	4055505,5318	151,2279
15	401410,2407	4055509,6719	150,8239
16	401445,6200	4055514,2500	157,2280
23	401473,2937	4055501,5573	150,2282
24	401490,2196	4055495,1879	149,6714
25	401497,1723	4055493,8674	149,7719
26	401501,3982	4055491,6463	150,1478
27	401506,0212	4055497,9451	150,1746
28	401502,3747	4055505,0912	149,1691
29	401497,0018	4055509,9475	148,2010
30	401485,7366	4055524,1482	143,5423
31	401483,9748	4055531,7794	142,4416
32	401479,8267	4055541,8306	140,9137
33	401476,9094	4055548,1048	139,4233
34	401471,2650	4055552,5427	138,7172
35	401460,4520	4055569,5027	135,2045
36	401453,1763	4055581,7958	132,1294
37	401451,9202	4055582,6142	132,3874
38	401431,0150	4055596,8447	129,6436
39	401416,4761	4055606,6064	127,2508
40	401408,4562	4055611,9834	125,9043
41	401405,3930	4055614,0431	125,0959
42	401404,1000	4055615,2741	124,5139
43	401384,6581	4055623,9239	121,2576
44	401388,1731	4055625,9642	121,0530
45	401392,9475	4055629,8939	120,2561
46	401397,3165	4055635,3579	119,4051
47	401399,0643	4055639,2469	118,9295
48	401395,1128	4055643,0832	118,4650

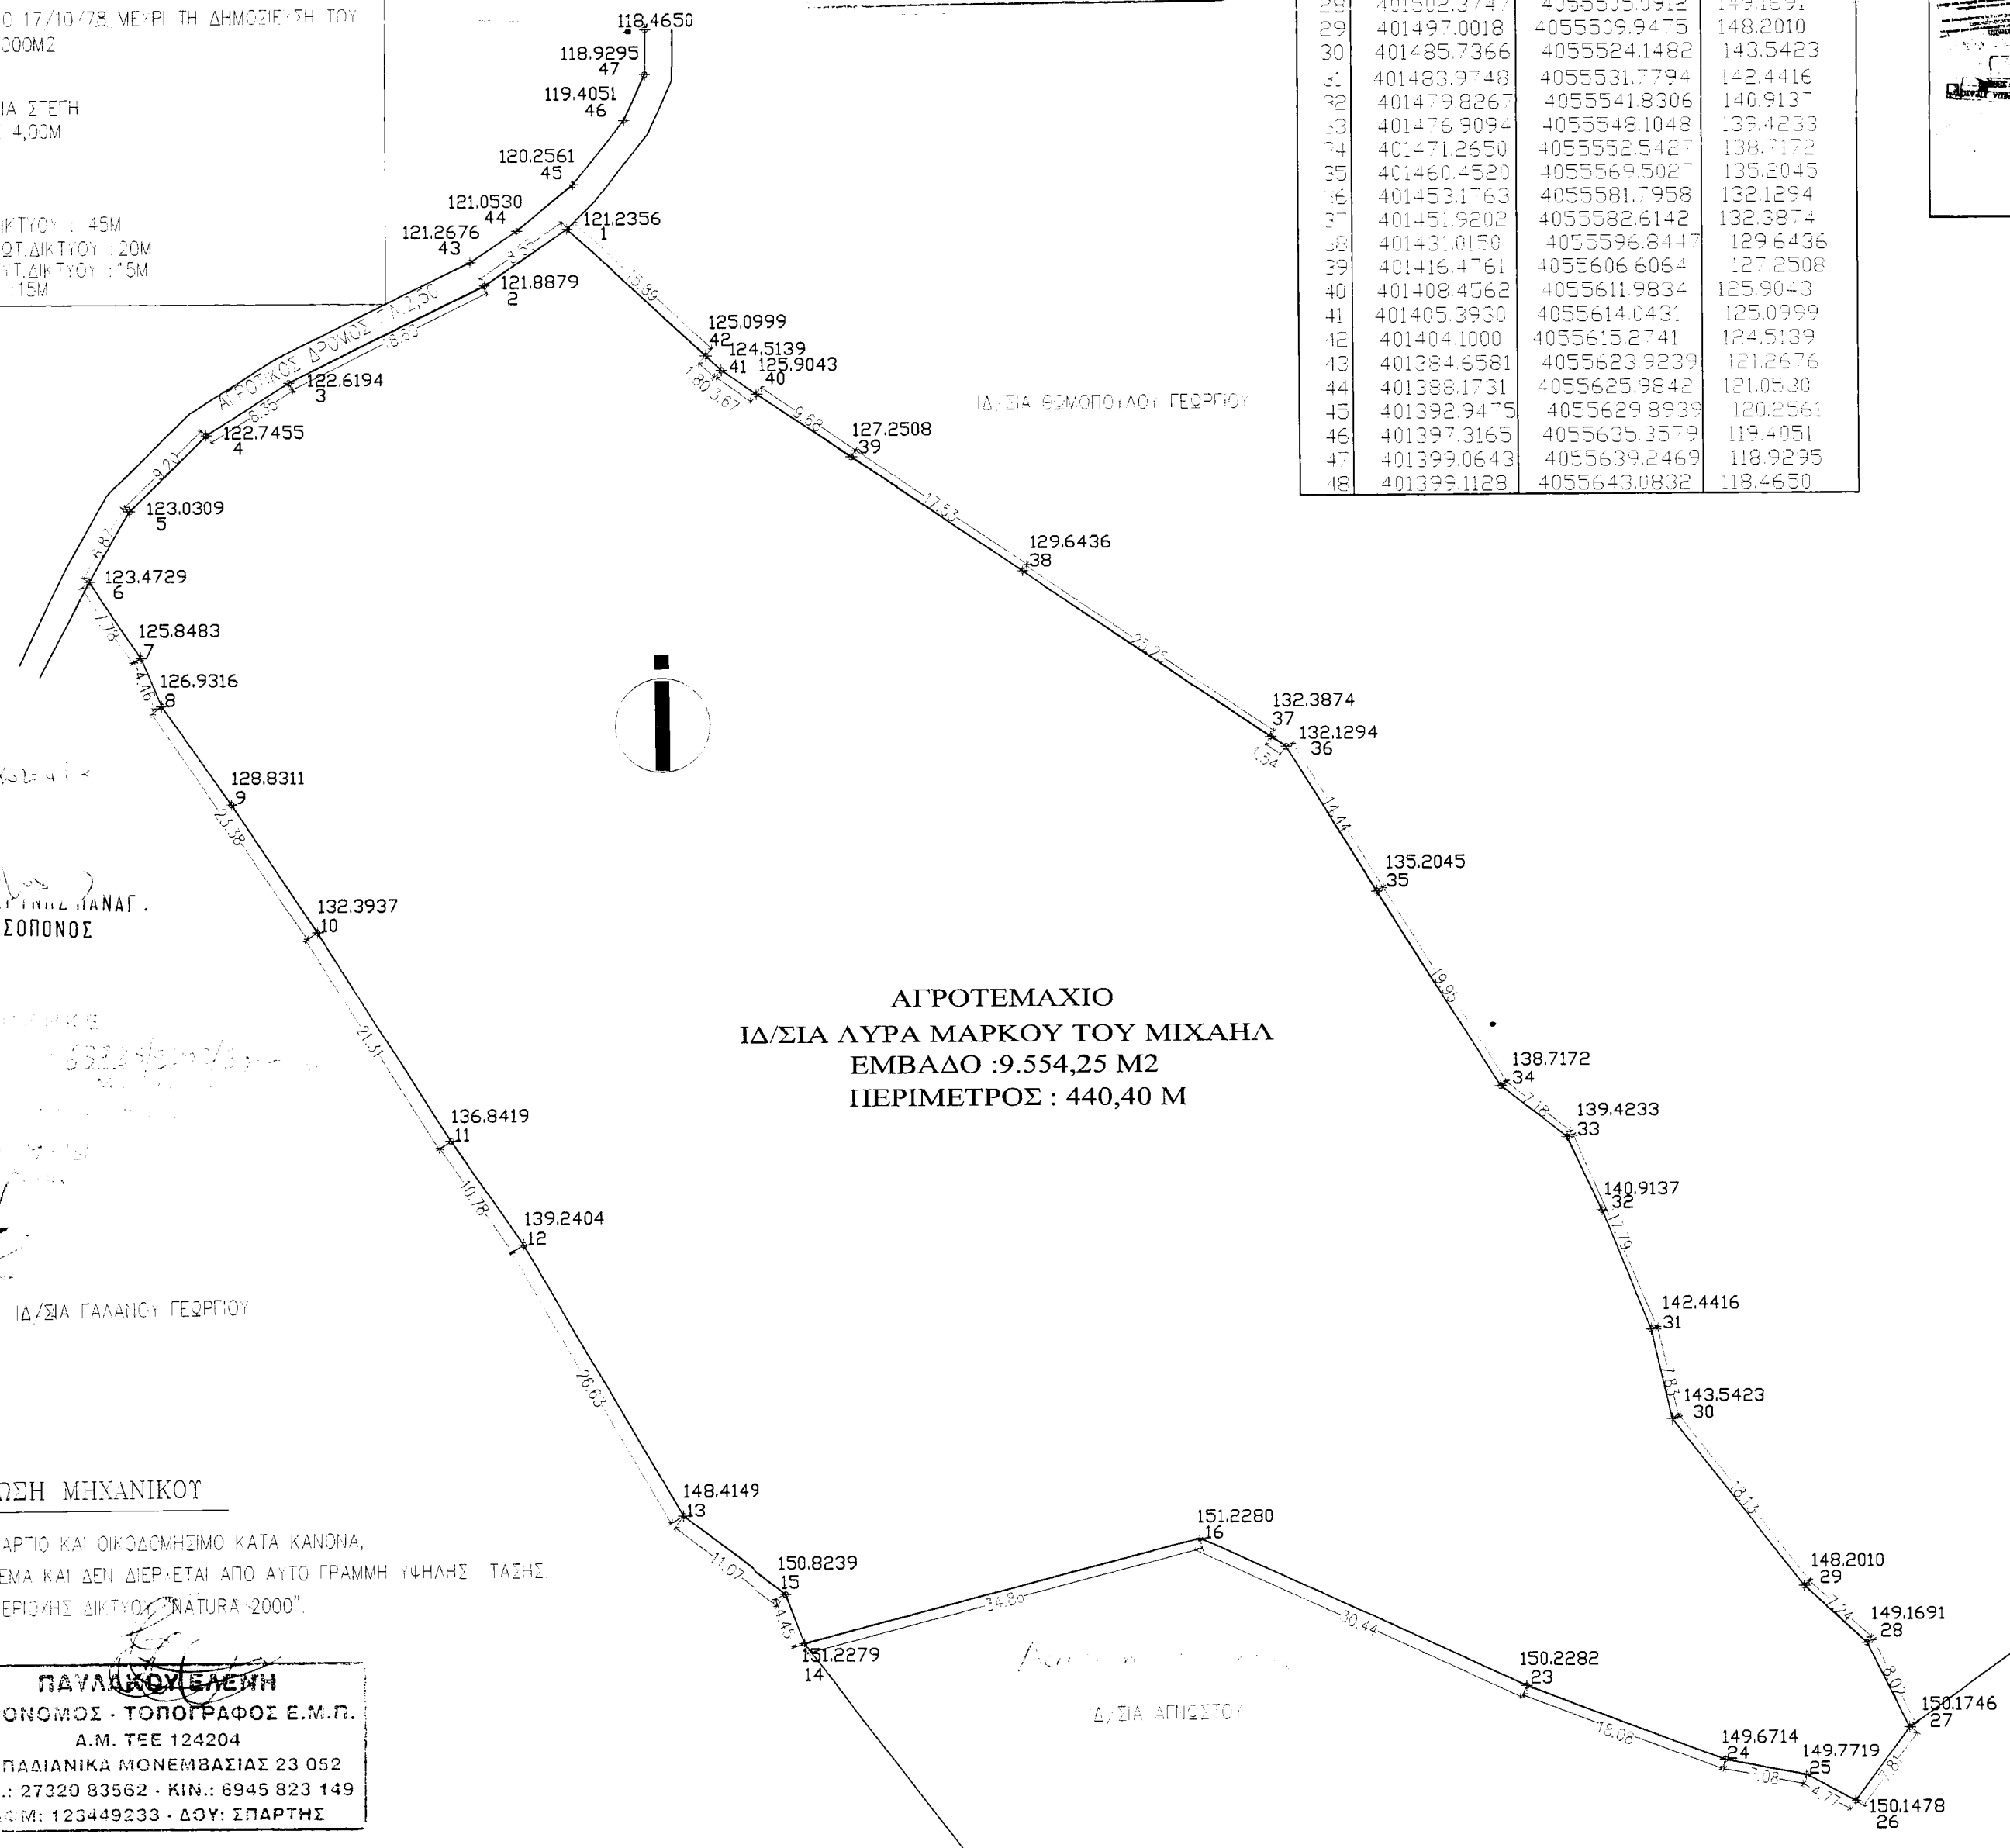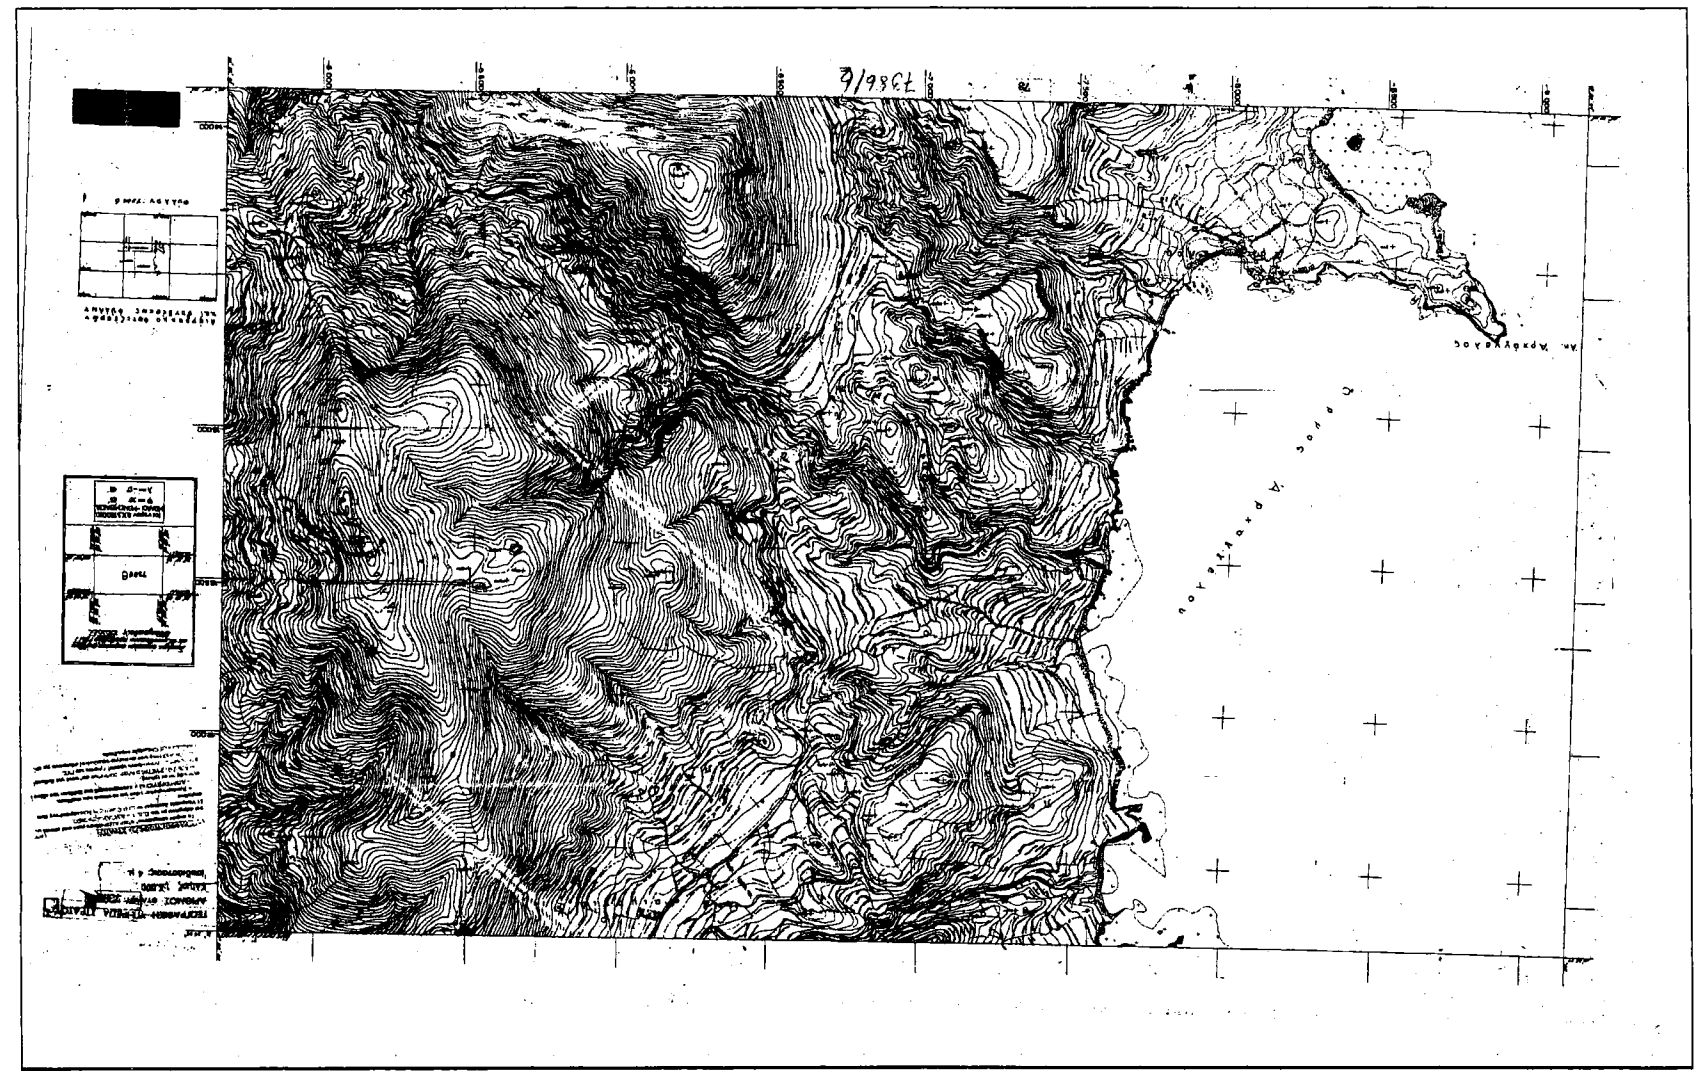

**ΤΕΧΝΙΚΟ ΓΡΑΦΕΙΟ**

**ΠΑΥΛΑΚΟΥ ΕΛΕΝΗΣ**  
 ΤΟΠΟΓΡΑΦΟΥ ΜΗΧΑΝΙΚΟΥ ΕΜΠ  
 ΑΡ. ΜΗΤΡ. Τ.Ε.Ε 124204  
 ΠΑΠΑΔΙΑΝΙΚΑ ΛΑΚΩΝΙΑΣ  
 ΤΗΛ. 27320 83652, ΚΙΝ. 6945823149

ΙΔΙΟΚΤΗΤΗΣ	ΙΔΙΟΚΤΗΣΙΑ ΜΑΡΚΟΥ ΛΥΡΑ ΤΟΥ ΜΙΧΑΗΛ	
ΕΡΓΟ	ΑΠΟΤΥΠΩΣΗ ΑΓΡΟΤΕΜΑΧΙΟΥ	
ΤΟΠΟΘΕΣΙΑ	Δ.Δ.ΔΑΙΜΟΝΙΑΣ, Δ.ΜΟΝΕΜΒΑΣΙΑΣ, ΘΕΣΗ "ΔΕΝΤΡΑ"	
ΘΕΜΑ ΣΧΕΔΙΟΥ	ΤΟΠΟΓΡΑΦΙΚΟ ΔΙΑΓΡΑΜΜΑ	ΑΡΙΘΜ. ΣΧΕΔΙΟΥ <b>T1</b>
ΚΛΙΜΑΚΑ	1:500	<b>ΚΛΙΜΑΚΕΣ</b>
ΠΕΡΙΟΔΟΣ ΜΕΛΕΤΗΣ	ΙΟΥΛΙΟΣ 2012	
ΜΕΛΕΤΗΤΗΣ	ΠΑΥΛΑΚΟΥ ΕΛΕΝΗ ΤΟΠ/ΦΟΣ ΜΗΧ.	
Ο ΜΗΧΑΝΙΚΟΣ	ΘΕΩΡΗΣΗ	
<p><b>ΠΑΥΛΑΚΟΥ ΕΛΕΝΗ</b>          ΑΓΡΟΝΟΜΟΣ - ΤΟΠΟΓΡΑΦΟΣ Ε.Μ.Π.          Α.Μ. Τ.Ε.Ε 124204          ΠΑΠΑΔΙΑΝΙΚΑ ΜΟΝΕΜΒΑΣΙΑΣ 23 052          ΤΗΛ.: 27320 83562 - ΚΙΝ.: 6945 823 149          Δ.Ο.Μ.: 123449233 - Δ.ΟΥ: ΣΠΑΡΤΗΣ</p>		

**ΠΑΥΛΑΚΟΥ ΕΛΕΝΗ**  
 ΑΓΡΟΝΟΜΟΣ - ΤΟΠΟΓΡΑΦΟΣ Ε.Μ.Π.  
 Α.Μ. Τ.Ε.Ε 124204  
 ΠΑΠΑΔΙΑΝΙΚΑ ΜΟΝΕΜΒΑΣΙΑΣ 23 052  
 ΤΗΛ.: 27320 83562 - ΚΙΝ.: 6945 823 149  
 Δ.Ο.Μ.: 123449233 - Δ.ΟΥ: ΣΠΑΡΤΗΣ

ΤΟ ΟΙΚΟΠΕΔΟ ΕΙΝΑΙ ΑΡΤΙΟ ΚΑΙ ΟΙΚΟΔΟΜΗΣΙΜΟ ΚΑΤΑ ΚΑΝΟΝΑ, ΔΕ ΣΥΝΟΡΕΙΤΕΙ ΜΕ ΡΕΜΑ ΚΑΙ ΔΕΝ ΔΙΕΡΧΕΤΑΙ ΑΠΟ ΑΥΤΟ ΓΡΑΜΜΗ ΎΨΗΛΗΣ ΤΑΣΗΣ. ΕΥΡΙΣΚΕΤΑΙ ΕΝΤΟΣ ΠΕΡΙΟΧΗΣ ΔΙΚΤΥΟΥ "NATURA 2000".

**ΔΗΛΩΣΗ ΜΗΧΑΝΙΚΟΥ**

ΚΑΛΩΣ ΕΡΧΕΤΕΣ ΚΑΝΑΓ. ΔΑΣΟΠΟΝΟΣ  
 ΚΑΡΑΜΗΝΟΠΟΥΛΟΣ ΓΕΩΡΓΙΟΣ ΔΑΣΟΔΟΧΟΣ  
 ΚΑΛΩΣ ΕΡΧΕΤΕΣ ΓΑΛΑΝΟΥ ΓΕΩΡΓΙΟΥ