


66538/2423

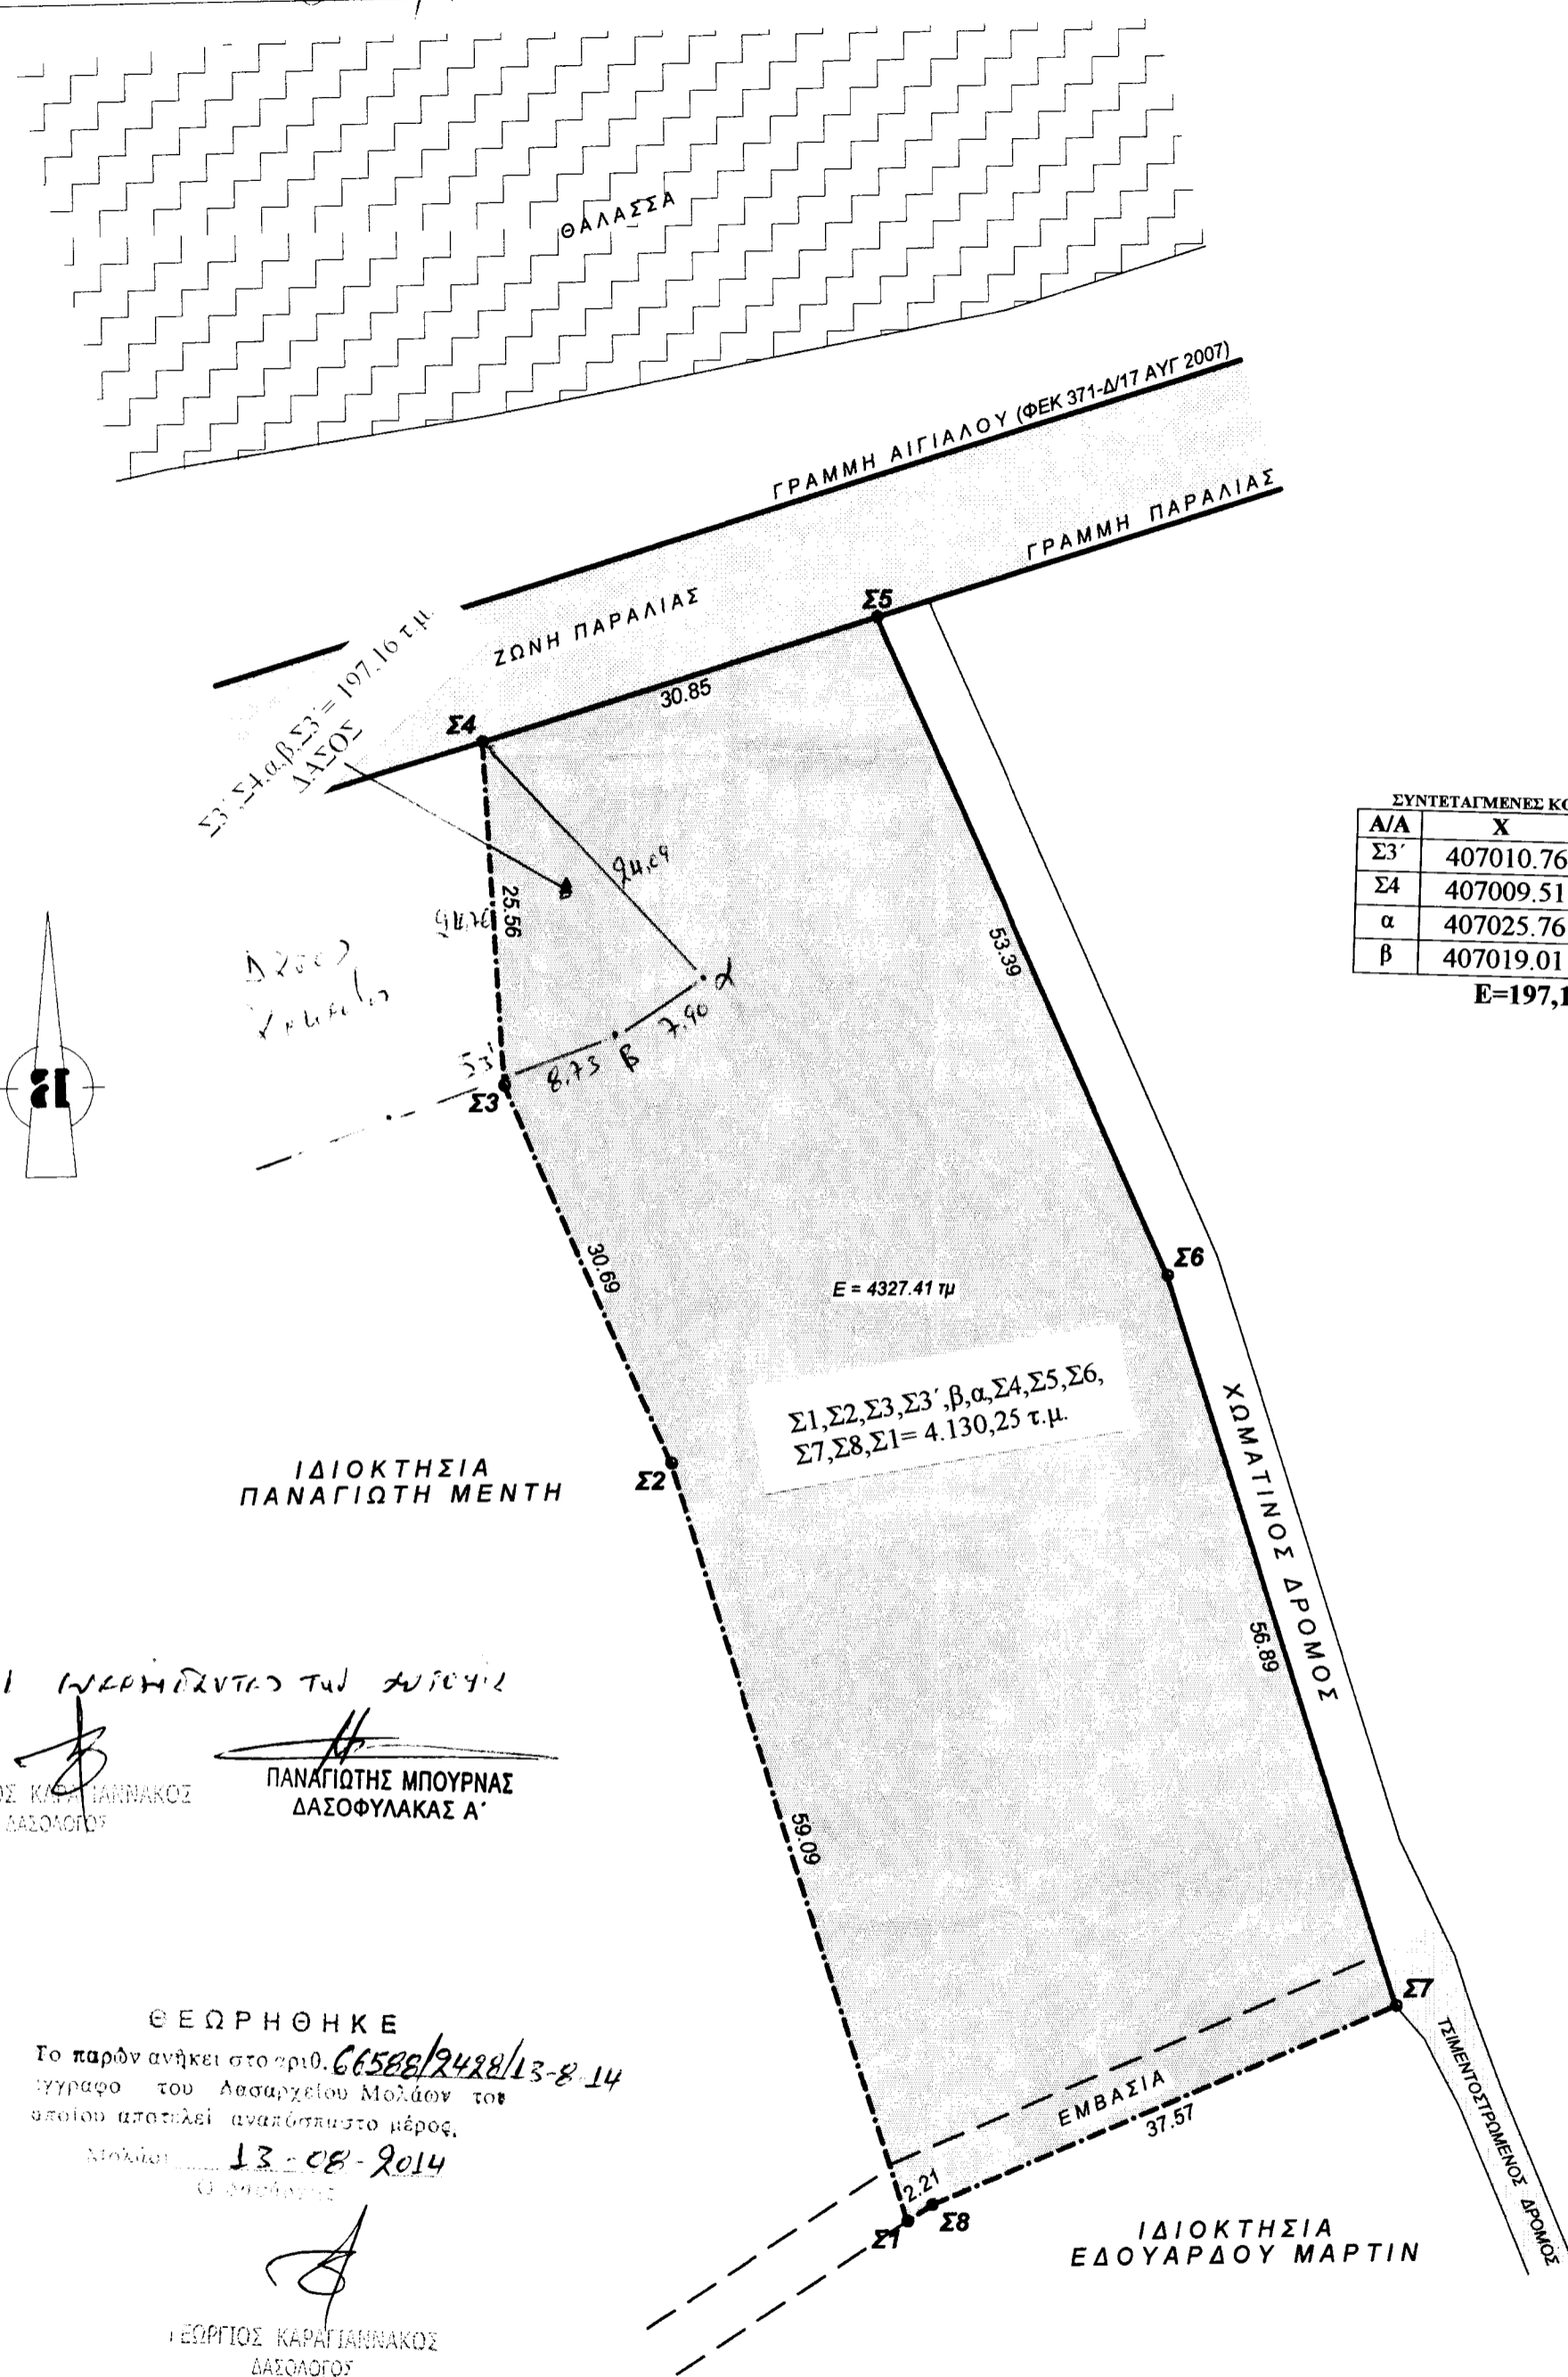

ΣΥΝΤΕΤΑΓΜΕΝΕΣ ΚΟΡΥΦΩΝ ΣΤΗ ΕΓΣΑ 87

Α/Α	X	Y
Σ3'	407010.76	4040333.97
Σ4	407009.51	4040358.69
α	407025.76	4040340.91
β	407019.01	4040336.82

E=197,16 τ.μ.

ΟΙ ΥΠΟΓΡΑΦΕΣ ΤΩΝ ΣΤΟΙΧΕΙΩΝ

ΓΕΩΡΓΙΟΣ ΚΑΡΑΓΙΑΝΝΑΚΟΣ ΔΑΣΟΛΟΓΟΣ

ΠΑΝΑΓΙΩΤΗΣ ΜΠΟΥΡΝΑΣ ΔΑΣΟΦΥΛΑΚΑΣ Α'

ΘΕΩΡΗΘΗΚΕ

Το παρόν ανήκει στο αρ. 0. 66538/2423/13-8-14 έγγραφο του Δασαρχείου Μολάων το οποίο αποτελεί αναπόσπαστο μέρος.

Μολάων 13-08-2014


ΓΕΩΡΓΙΟΣ ΚΑΡΑΓΙΑΝΝΑΚΟΣ ΔΑΣΟΛΟΓΟΣ

Φ.Χ. 1:50.000 = ΠΟΤΑΜΟΣ ΑΡΧΗ ΣΥΝΤΕΤ. φ0 = 0 Δ0 = 24 (ΚΕΝΤΡ. ΜΕΣΗΜΒ.)  
 DATUM : ΔΙΟΝΥΣΟΥ, ΕΛΛΕΙΨΟΕΙΔΕΣ : GRS 80, ΠΡΟΒΟΛΗ : U.T.M.  
 ΣΥΝΤ. ΚΛΙΜΑΚΟΣ : 0.9996

ΣΥΝΤΕΤΑΓΜΕΝΕΣ ΕΓΣΑ 87

Σημείο/Σχόλιο	X	Y
Σ1	407039.77	4040248.32
Σ2	407022.88	4040304.94
Σ3	407010.80	4040333.16
Σ4	407009.51	4040358.69
Σ5	407039.08	4040367.49
Σ6	407060.08	4040318.40
Σ7	407076.35	4040263.89
Σ8	407041.64	4040249.50

ΣΚΑΡΙΦΗΜΑ Γ.Υ.Σ. 1:5000

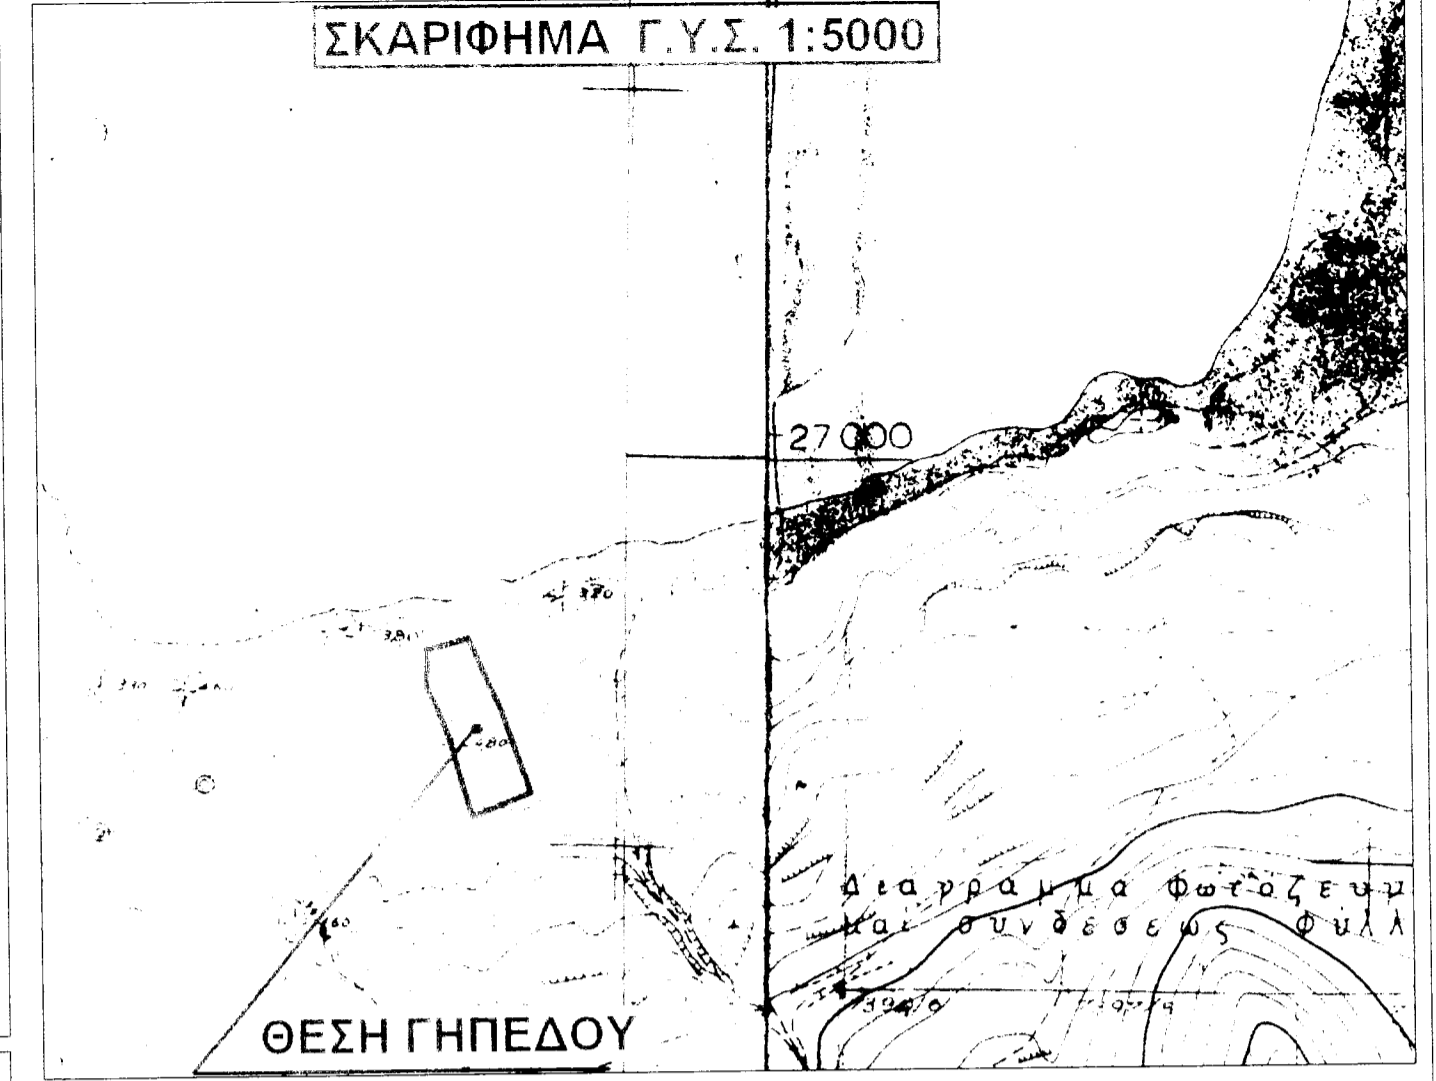

ΥΠΟΜΝΗΜΑ

1. ΕΠΙΦΑΝΕΙΕΣ ΙΔΙΟΚΤΗΣΙΑΣ

ΓΗΠΕΔΟ ΥΠΟ ΣΤΟΙΧΕΙΑ ( Σ1, Σ2 ... Σ8, Σ1 ) E = 4327.41 τμ

2. ΘΕΣΗ:

" ΜΑΥΡΟΥΔΗ " Εκτός Σχεδίου

3. ΕΓΚΡΙΣΕΙΣ:

ΧΑΡΑΚΤΗΡΙΣΜΟΣ ΕΚΤΑΣΕΩΣ ΑΠΟ ΤΟ ΔΑΣΑΡΧΕΙΟ  
 Ε' ΕΦΟΡΕΙΑ ΠΡΟΪΣΤΟΡΙΚΩΝ & ΚΛΑΣΙΚΩΝ ΑΡΧΑΙΟΤΗΤΩΝ ΣΠΑΡΤΗΣ

4. ΤΙΤΛΟΙ:

ΚΑΤΑ ΔΗΛΩΣΗ ΤΗΣ ΑΓΓΕΛΙΚΗΣ ΜΕΝΤΗ . ΔΕΝ ΠΡΟΣΚΟΜΙΣΤΗΚΑΝ ΤΙΤΛΟΙ.  
 ΟΙ ΙΔΙΟΚΤΗΣΙΕΣ ΑΝΑΓΡΑΦΟΝΤΑΙ ΚΑΤΑ ΔΗΛΩΣΗ ΤΗΣ ΑΓΓΕΛΙΚΗΣ ΜΕΝΤΗ.

5. ΟΡΟΙ ΔΟΜΗΣΗΣ

Π.Δ. 24/ 31.05.1985 ΦΕΚ 270Δ'  
 ΤΡΟΠ. Π.Δ. 31/12/2003 ΦΕΚ 308  
 ΤΡΟΠ. Ν. 3937 - 31/03/2011 - ΦΕΚ 60Α  
 ΑΡΤΙΟΤΗΤΑ = 10000,00 τμ (ΓΙΑ ΤΑ ΠΡΟ 31/03/2011 ΑΡΤΙΟΤΗΤΑ 4000,00ΤΜ)  
 ΠΡΟΣΩΠΟ ΣΕ ΚΟΙΝΟΧΡΗΣΤΟ 25Μ

6. ΔΗΛΩΣΗ ΥΛΟΠΟΙΗΣΗΣ ΟΡΙΩΝ:

Ο κάτωθι υπογεγραμμένος ΠΑΝΑΓΙΩΤΗΣ ΜΕΝΤΗΣ δηλώνω ότι η ΑΓΓΕΛΙΚΗ ΜΕΝΤΗ είναι ιδιοκτήτρια του υπό στοιχεία ( Σ1, Σ2 ... Σ8, Σ1 ) γηπέδου, ότι τα όρια του οποίου υποδείχθηκαν από εμένα με την σύμφωνη γνώμη της ιδιοκτήτριας και είναι ορθά.  
 - ΥΠΟΓΡΑΦΗ -

7. ΔΗΛΩΣΗ του Ν.651/77

Το γήπεδο υπό τα στοιχεία ( Σ1, Σ2 ... Σ8, Σ1 ) βρίσκεται εκτός σχεδίου πόλεως και εκτός ορίων οικισμού Ελαφονήσου, υπάγεται στον Ν.3937 - 31/03/2011 - ΦΕΚ 60Α, είναι άρτο και οικοδομήσιμο σύμφωνα με τις ισχύουσες πολεοδομικές διατάξεις, (με την προϋπόθεση ότι υπάρχει προ του έτους 2003) και δεν υπάγεται στον Ν. 1337/83 περί εισφοράς σε γη και χρήμα.

Ο ΜΗΧΑΝΙΚΟΣ  
 ΔΗΜΗΤΡΙΟΣ ΓΕΩΡΓ. ΠΑΠΟΥΛΗΣ  
 ΔΙΠΛΩΜ. ΠΟΛΙΤΙΚΟΣ ΜΗΧ. ΔΟΜΩΣΤΑΤΙΚΟΣ  
 ΜΕΛΟΣ Τ.Ε.Ε. - ΑΡΙΘ. ΜΗΤΡΩΟΥ 42560  
 ΛΕΩΦ. ΕΛΑΦΟΝΗΣΟΥ 29555  
 ΤΗΛ & FAX: 27340-29055  
 ΑΦΜ: 111920730 ΔΟΥ ΝΕΑΠΟΛΗΣ

Τ Ε Χ Ν Ι Κ Ο Γ Ρ Α Φ Ε Ι Ο  
 ΠΑΝΑΓΙΩΤΗ & ΔΗΜΗΤΡΗ ΠΑΠΟΥΛΗ  
 Λεωφόρος σπάρτης 105 νεάπολη  
 tel - fax 27340 - 29055

ΙΔΙΟΚΤΗΤΡΙΑ: ΑΓΓΕΛΙΚΗ ΜΕΝΤΗ

Εργο: ΑΠΟΤΥΠΩΣΗ ΓΗΠΕΔΟΥ

Θέση: " ΜΑΥΡΟΥΔΗ " Εκτός Σχεδίου  
 ΔΗΜΟΣ: ΕΛΑΦΟΝΗΣΟΥ

Μελετητής: ΠΑΠΟΥΛΗΣ ΔΗΜΗΤΡΗΣ πολ.μηχ.

Θέμα σχεδίου	αρ. σχεδίου
ΤΟΠΟΓΡΑΦΙΚΟ ΔΙΑΓΡΑΜΜΑ	T1 420X750

Χρόνος μελέτης: ΙΑΝ 2012	Κλίμακα 1:500
--------------------------	------------------

Σφραγίδα

Υπογραφή

ΔΗΜΗΤΡΙΟΣ ΓΕΩΡΓ. ΠΑΠΟΥΛΗΣ  
 ΔΙΠΛΩΜ. ΠΟΛΙΤΙΚΟΣ ΜΗΧ. ΔΟΜΩΣΤΑΤΙΚΟΣ  
 ΜΕΛΟΣ Τ.Ε.Ε. - ΑΡΙΘ. ΜΗΤΡΩΟΥ 42560  
 ΛΕΩΦ. ΕΛΑΦΟΝΗΣΟΥ 29555  
 ΤΗΛ & FAX: 27340 - 29055  
 ΑΦΜ: 111920730 ΔΟΥ ΝΕΑΠΟΛΗΣ