


ΕΜΒΑΔΟΝ ΜΗ ΔΑΣΙΚΗΣ ΕΚΤΑΣΗΣ ΒΑΣΕΙ ΤΗΣ ΥΠ' ΑΡ. 1033 / 27.10.2004 ΠΡΑΞΗΣ ΧΑΡΑΚΤΗΡΙΣΜΟΥ (I) & (II) : ( A13, A14, A15, 1, A22, A23, 2, 3, A13 ) = 5.058,00 τ.μ.  
 ΕΜΒΑΔΟΝ (I2) : ( 1, A15, A16, A17, A18, A19, A20, A21, A22, 1 ) ..... = 3.266,22 τ.μ.  
 ΕΜΒΑΔΟΝ (I3) ( A1, A2, A3, A4, A5, A6, A7, A8, A9, A10, A11, A12, A13, 3, 2, A23, A24, A25, A26, A1 ) ..... = 9.185,06 τ.μ.  
 ΣΥΝΟΛΟ = 17.509,28 τ.μ.

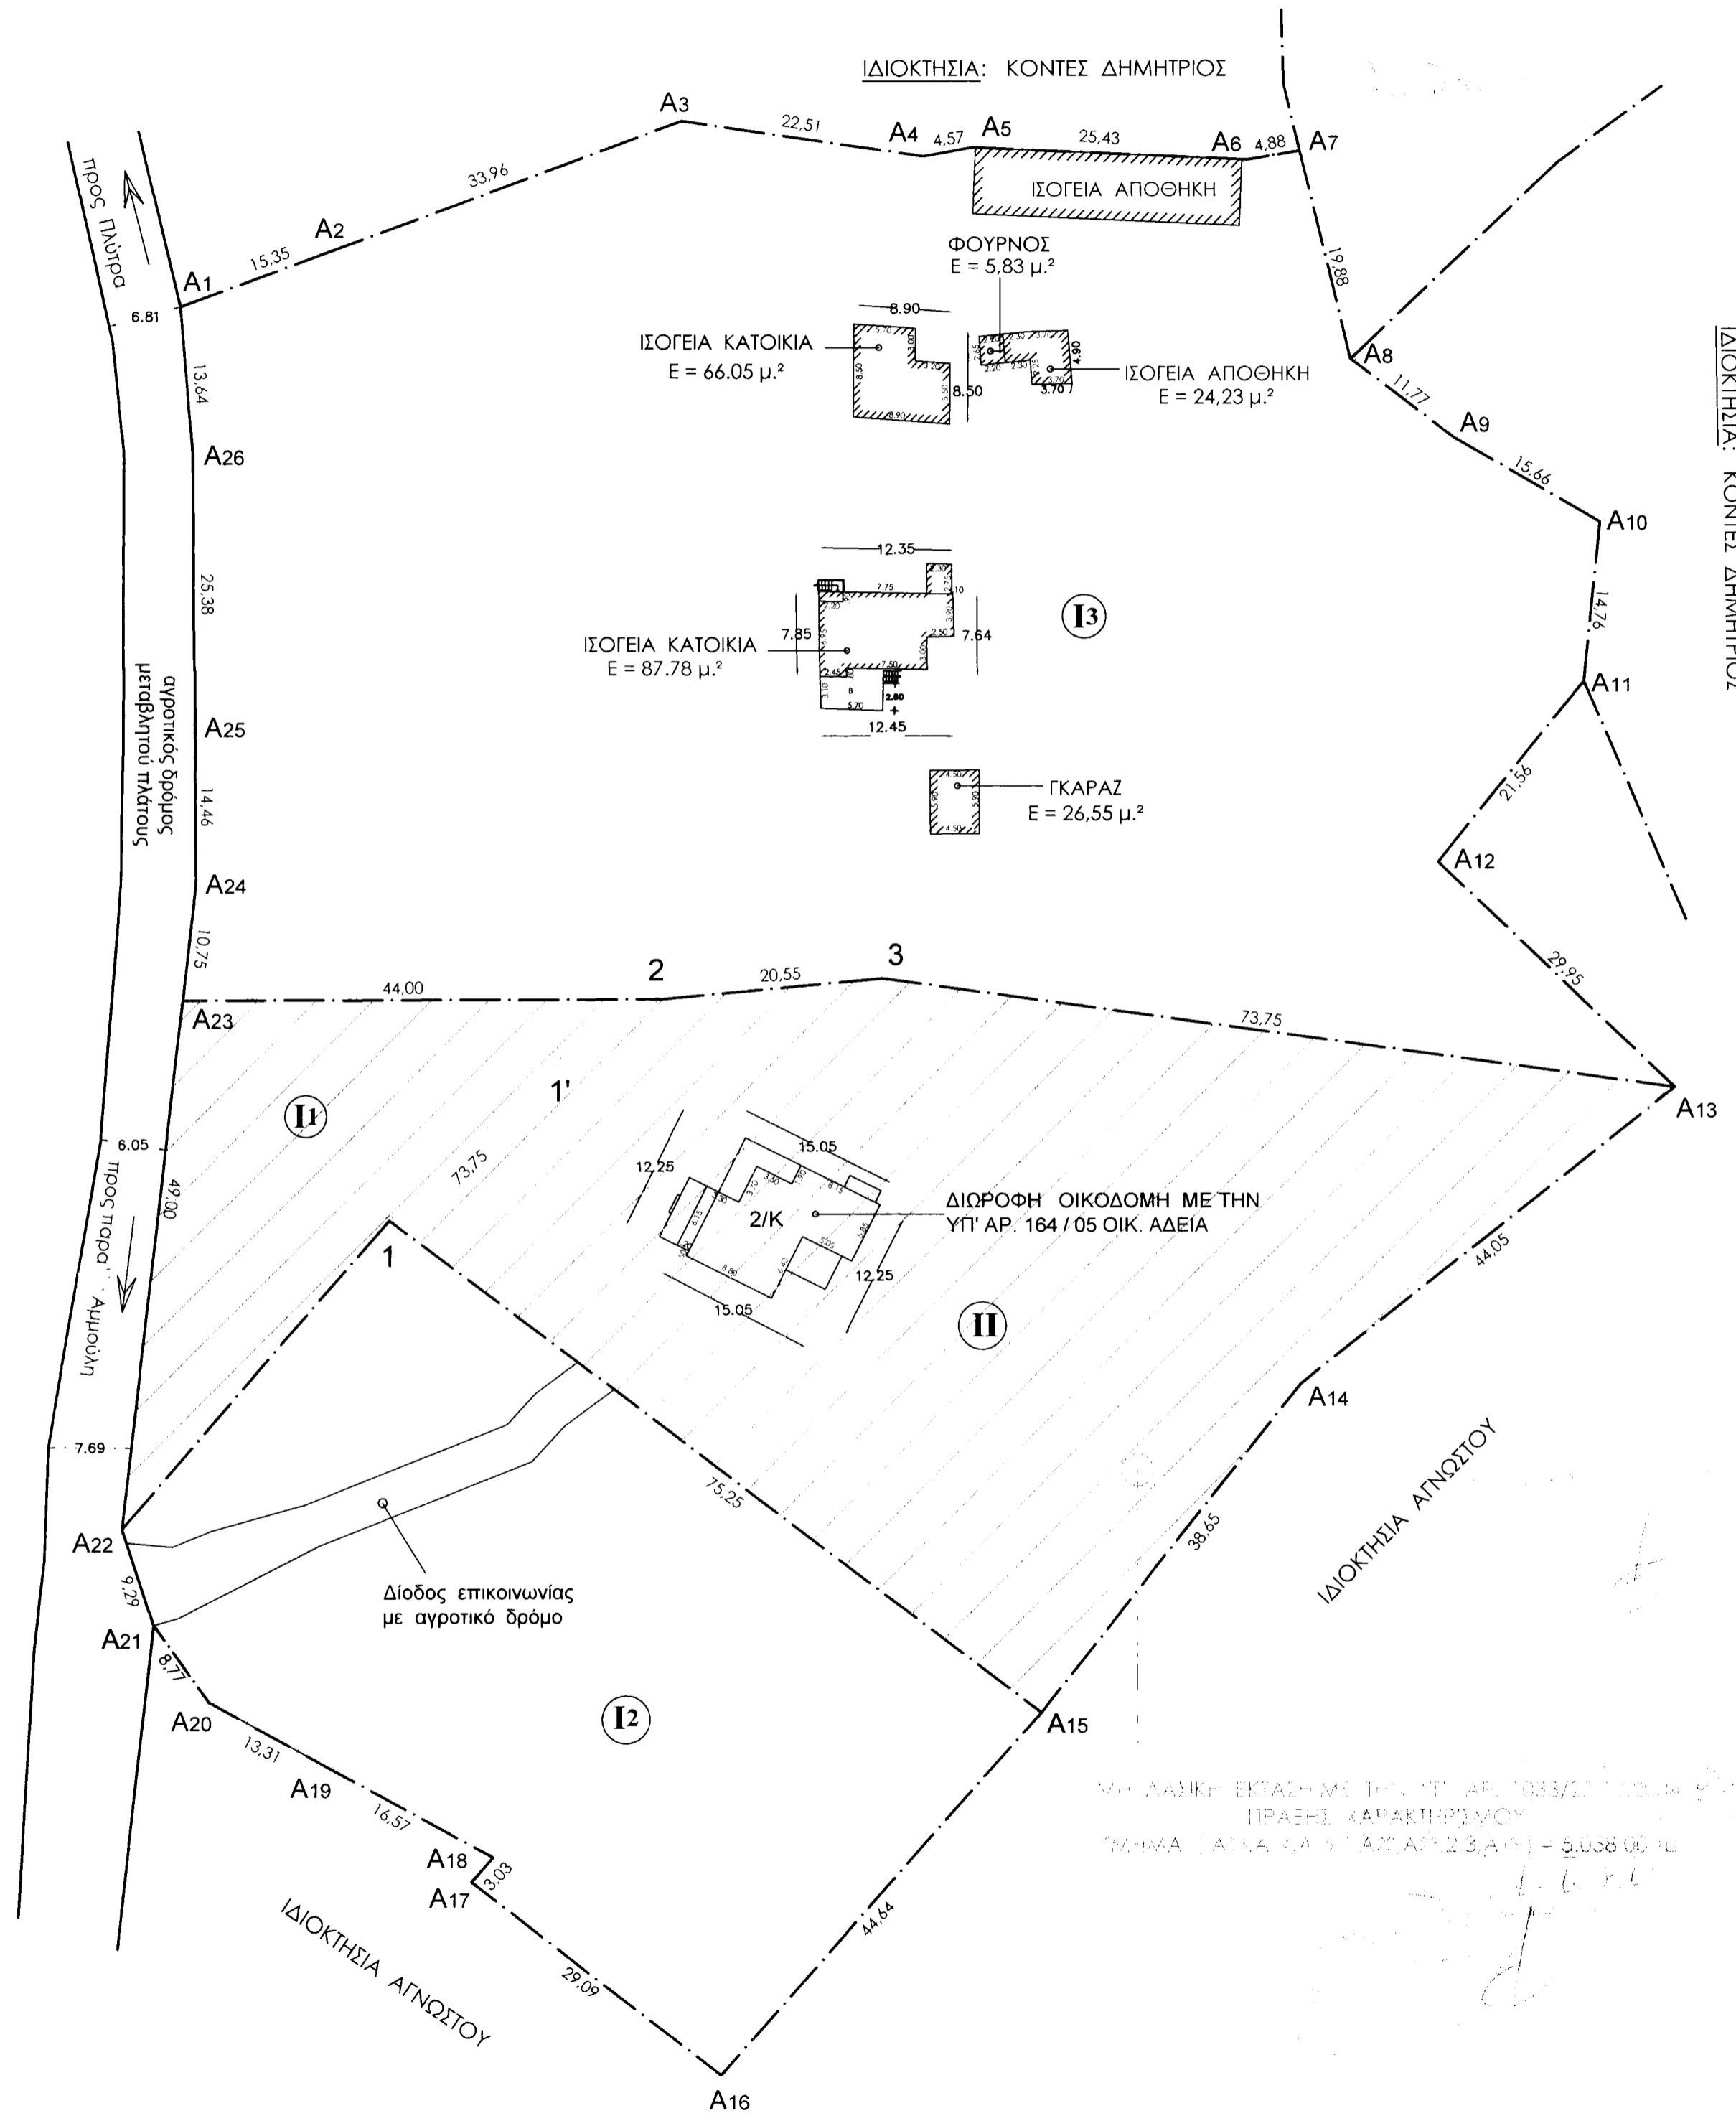

ΣΥΝΤΕΤΑΓΜΕΝΕΣ ΚΑΤΑ ΕΓΣΑ '87  
 ΕΜΒΑΔΟΝ (I) & (II) : 5.058,00 μ.²


A/A	Συντεταγμένη X	Συντεταγμένη Y
A13	397081.617	4060067.347
A14	397047.171	4060039.891
A15	397023.161	4060009.603
1	396963.108	4060054.948
A22	396938.488	4060026.522
A23	396944.081	4060075.202
2	396988.076	4060075.323
3	397008.535	4060077.252

ΣΥΝΤΕΤΑΓΜΕΝΕΣ ΚΑΤΑ ΕΓΣΑ '87  
 ΕΜΒΑΔΟΝ (I2) : 3.266,22 μ.²

A/A	Συντεταγμένη X	Συντεταγμένη Y
1	396963.108	4060054.948
A15	397023.161	4060009.603
A16	396993.677	4059976.087
A17	396970.630	4059993.830
A18	396972.619	4059996.117
A19	396958.110	4060004.114
A20	396946.457	4060010.551
A21	396941.358	4060017.686
A22	396938.488	4060026.522

ΣΥΝΤΕΤΑΓΜΕΝΕΣ ΚΑΤΑ ΕΓΣΑ '87  
 ΕΜΒΑΔΟΝ (I3) : 9.185,06 μ.²

A/A	Συντεταγμένη X	Συντεταγμένη Y
A1	396943.863	4060139.310
A2	396958.254	4060144.636
A3	396990.084	4060156.474
A4	397012.358	4060153.213
A5	397016.856	4060154.046
A6	397042.262	4060152.891
A7	397047.072	4060153.732
A8	397051.751	4060134.415
A9	397061.163	4060127.354
A10	397074.722	4060119.517
A11	397073.259	4060104.772
A12	397059.834	4060087.902
A13	397081.617	4060067.347
3	397008.535	4060077.252
2	396988.076	4060075.323
A23	396944.081	4060075.202
A24	396945.308	4060085.882
A25	396945.161	4060100.345
A26	396945.019	4060125.724

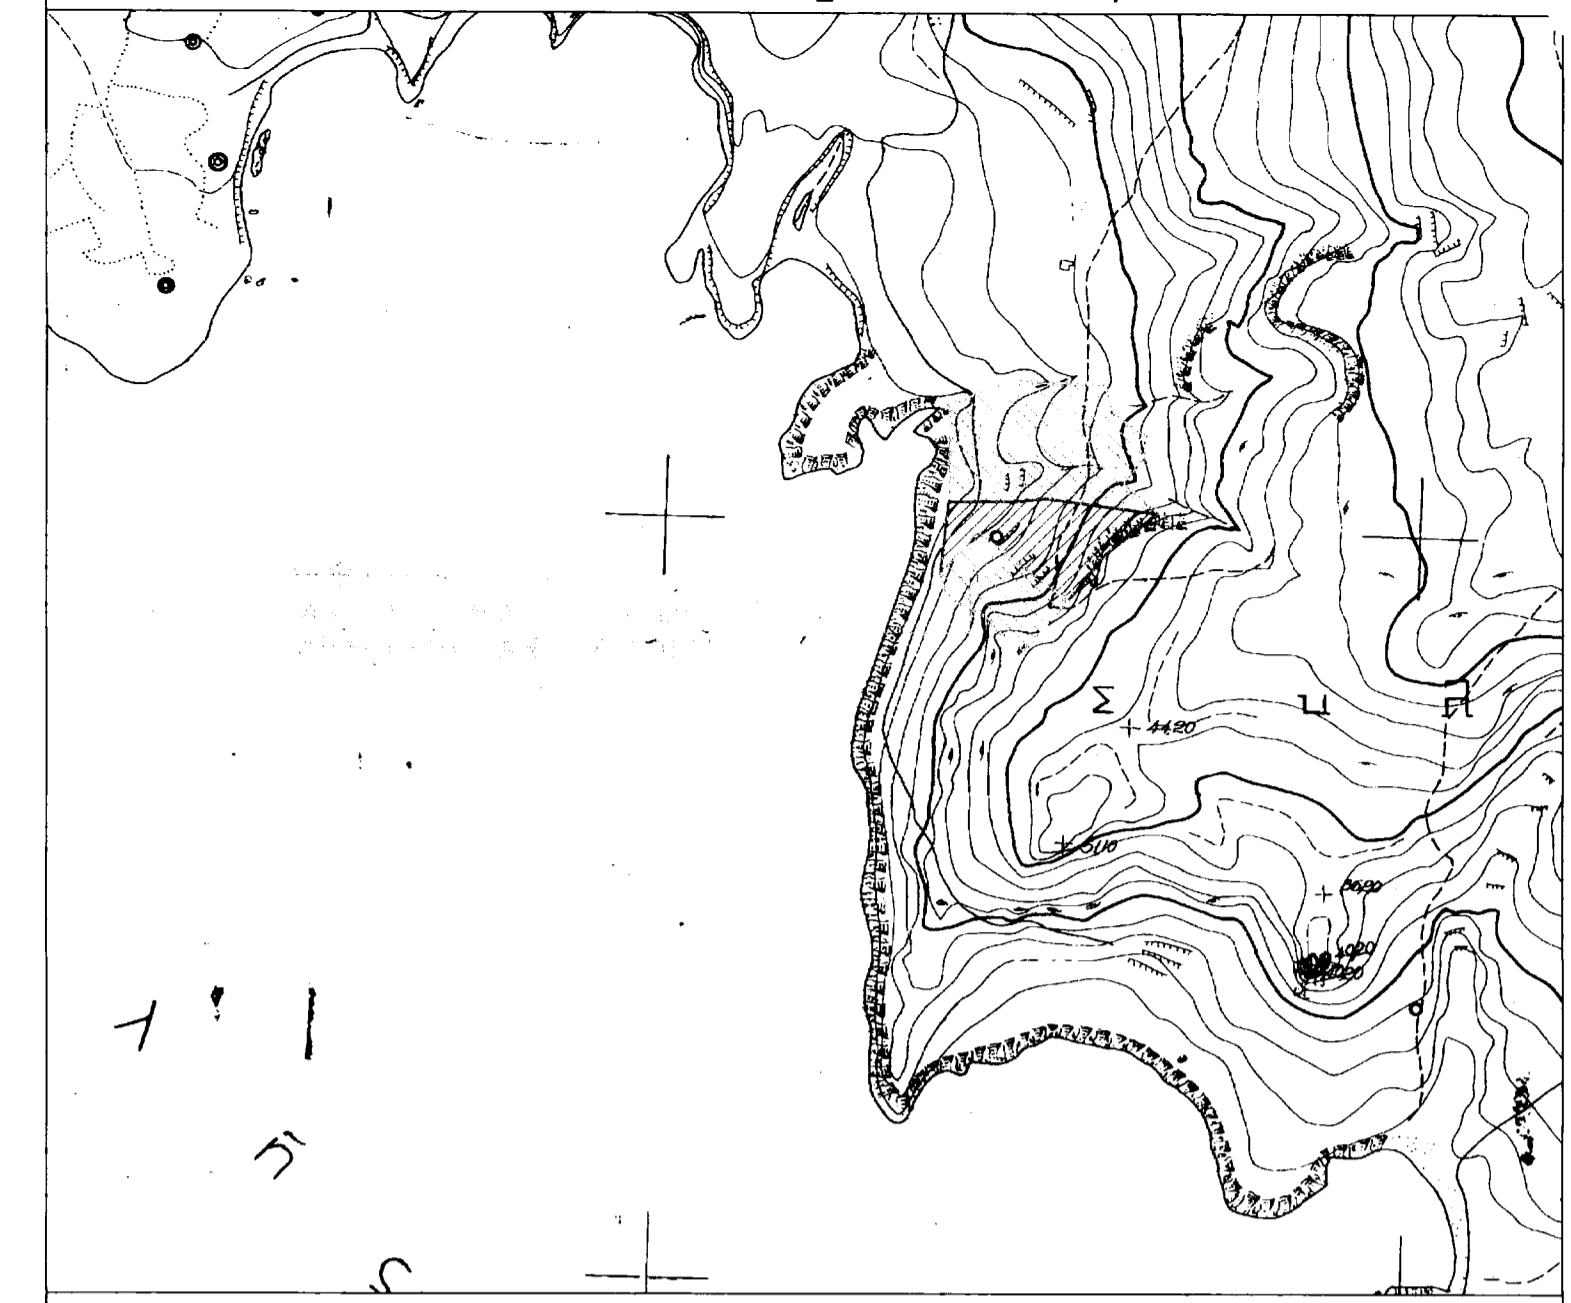

Έργο : ΕΠΙΜΕΤΡΗΣΗ ΑΓΡΟΤΕΜΑΧΙΟΥ  
 Θέση : 'ΚΟΚΚΙΝΕΣ' - 'ΓΟΥΡΟΥΝΟΣΠΗΛΙΑ',  
 ΕΚΤΟΣ ΟΡΙΩΝ ΟΙΚΙΣΜΟΥ ΠΛΥΤΡΑΣ  
 ΤΟΥ ΔΗΜΟΥ ΑΙΣΩΠΟΥ

Υπεύθυνος: I. ΠΑΝΤΕΛΗΣ ΓΕΩ. ΜΠΕΛΕΣΗΣ  
 II. ΠΑΡΑΣΚΕΥΑΣ ΠΑΝΤ. ΜΠΕΛΕΣΗΣ

**ΚΑΡΥΤΡΗΣ ΓΑΠΑΠΑΛΟΥ**  
 ΑΥΓΟΥΣΤΟΣ 2010  
 ΑΡΧΙΤΕΚΤΟΝΑΣ  
 ΜΟΝΕΜΒΑΣ 1Α  
 FAX/TEL: 9729061748 - 67068

ΚΛΙΜΑΚΑ 1 :  
 ΣΧΕΔΙΟΥ 1 : 500  
 αριθμός σχεδίου 1 :

Θέμα : ΤΟΠΟΓΡΑΦΙΚΟ ΔΙΑΓΡΑΜΜΑ & ΚΑΛΥΨΗΣ  
 ΘΕΩΡΗΣΗ

Υπογραφή: *[Signature]*