
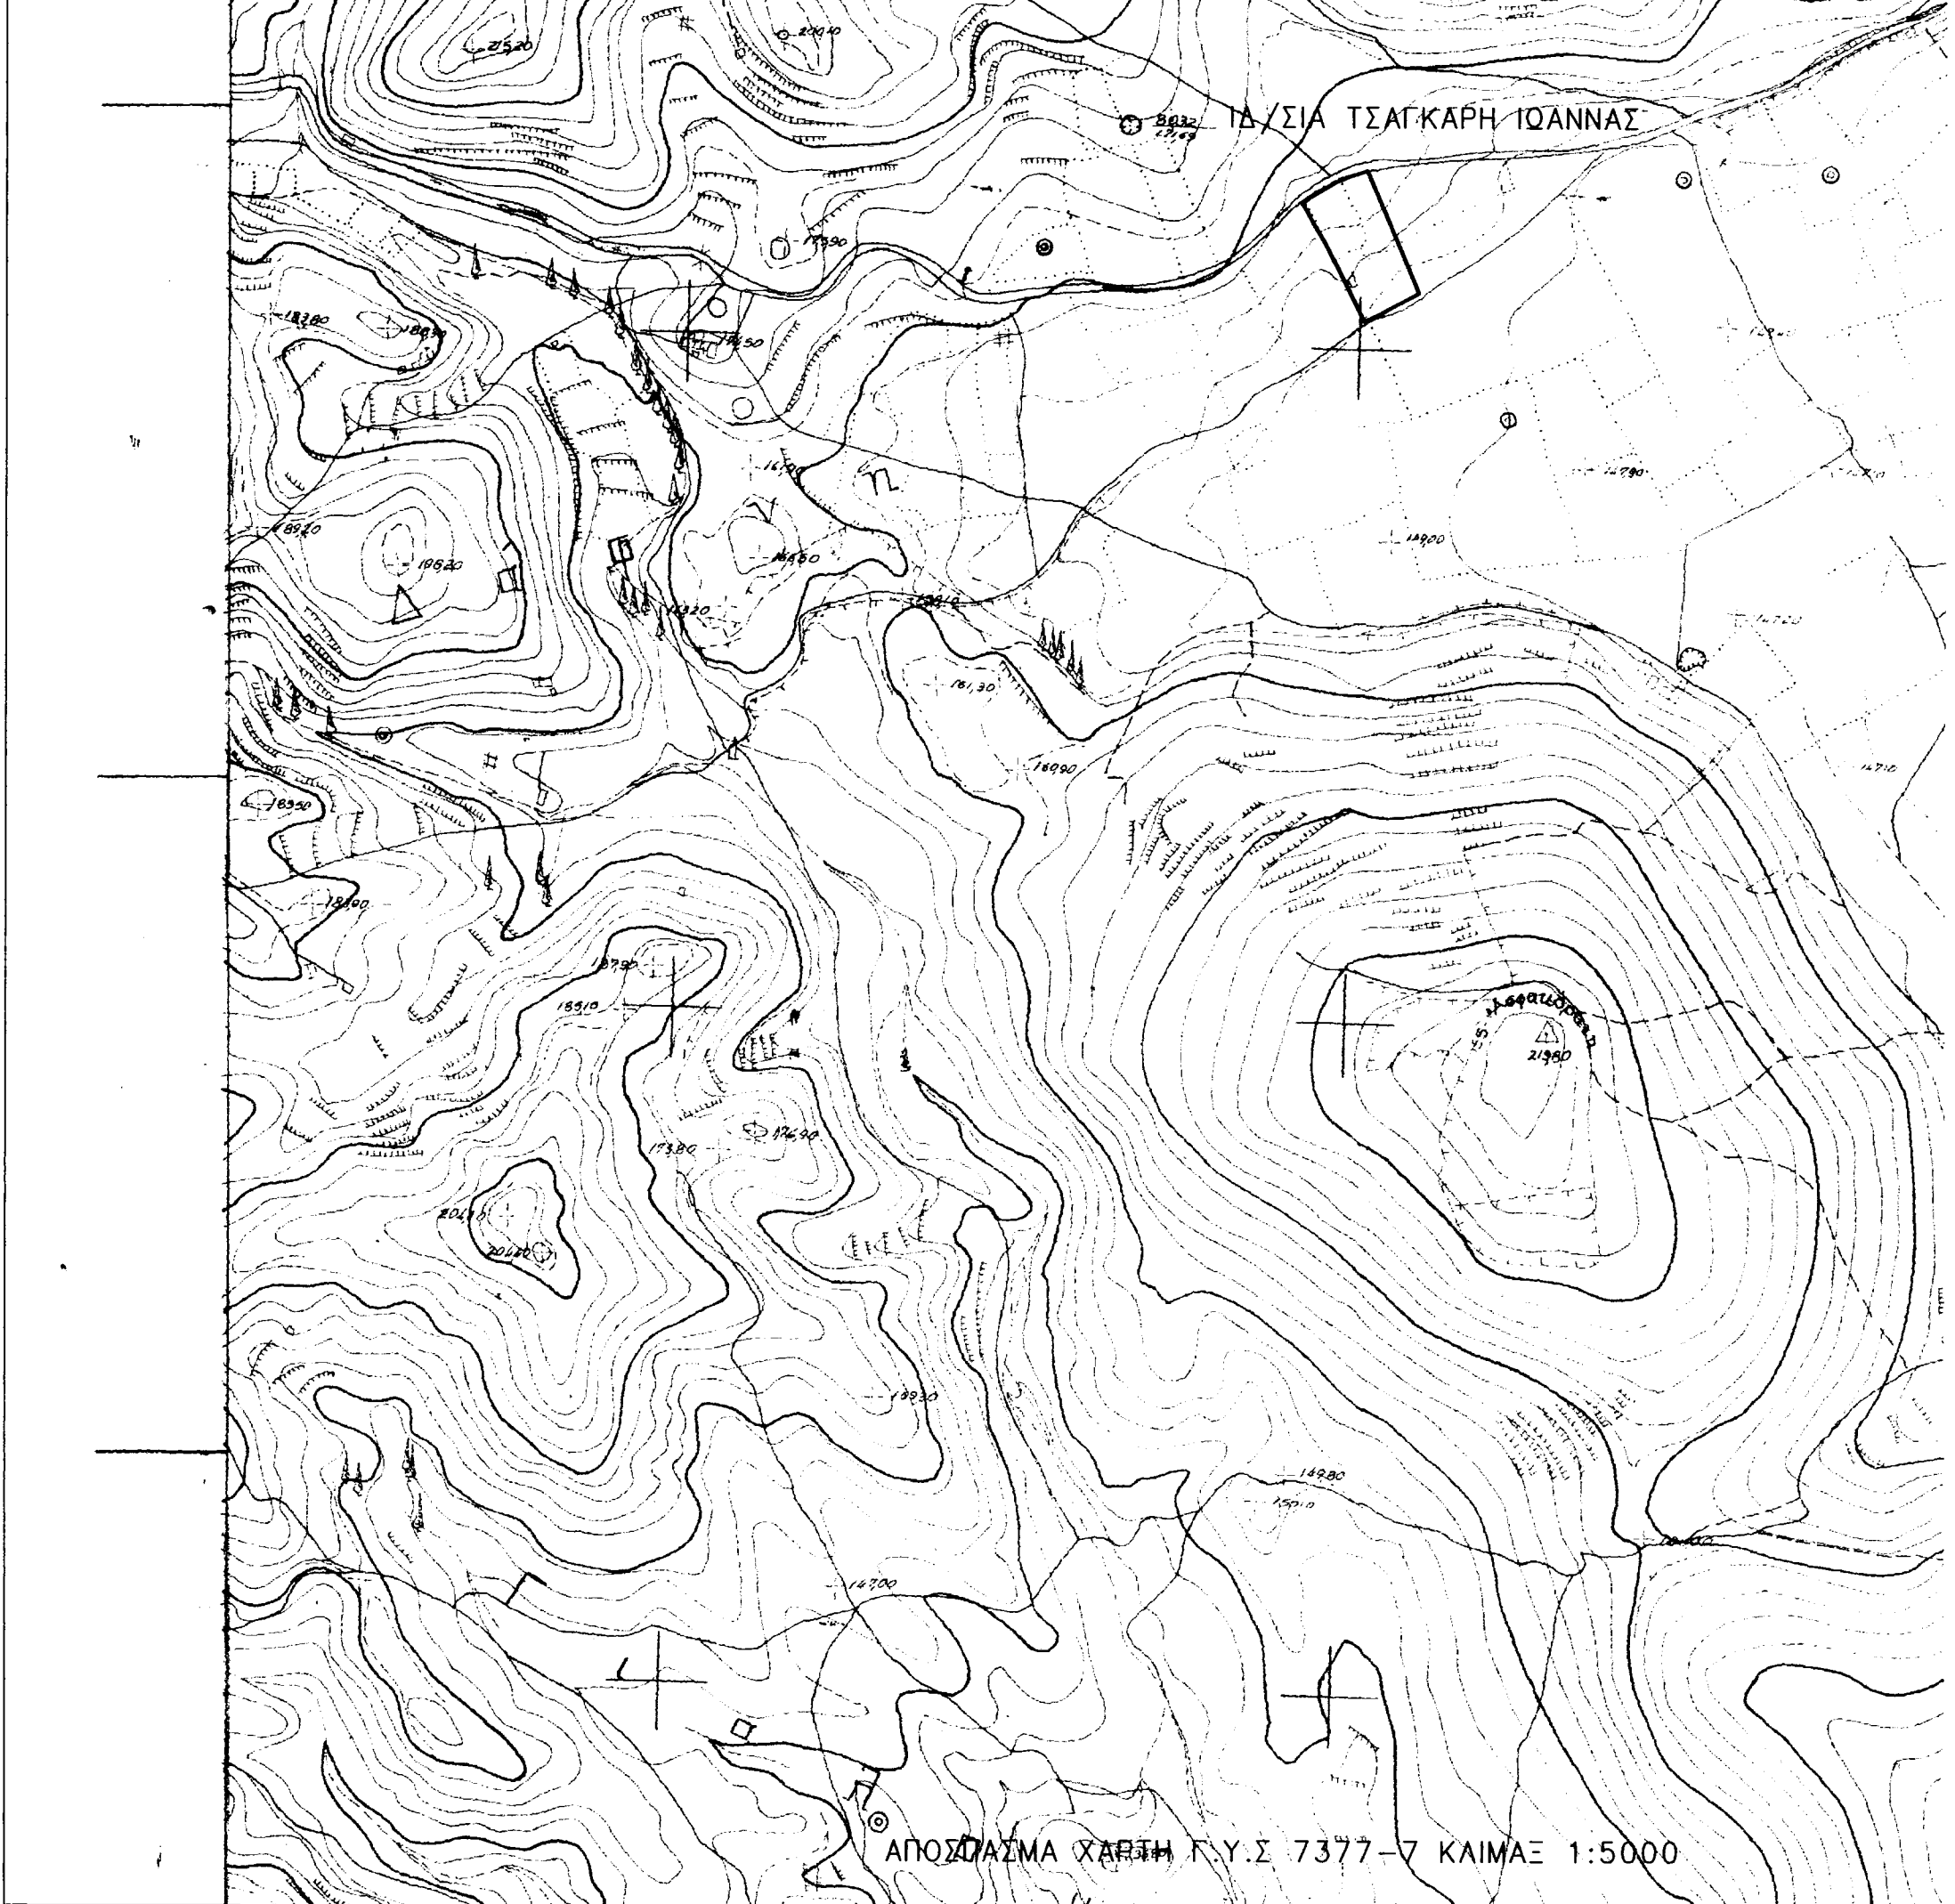


ΠΙΝΑΚΑΣ ΣΥΝΤΕΤΑΓΜΕΝΩΝ ΣΗΜΕΙΩΝ
ΩΣ ΠΡΟΣ ΕΓΣΑ 87

ΣΗΜΕΙΟ	ΤΕΤΜΗΜ. -X	ΤΕΤΑΓΜ. -Y
1	403820.292	4063446.702
2	403814.096	4063442.022
3	403819.032	4063433.497
4	403820.384	4063430.760
5	403824.909	4063422.967
6	403831.006	4063412.470
7	403837.702	4063399.286
8	403842.940	4063388.786
9	403849.125	4063376.038
10	403855.623	4063362.131
11	403859.766	4063353.727
12	403872.220	4063359.611
13	403880.393	4063363.932
14	403900.598	4063374.234
15	403889.998	4063400.406
16	403887.840	4063405.982
17	403881.880	4063420.316
18	403878.500	4063428.632
19	403875.738	4063435.274
20	403871.273	4063446.287
21	403866.650	4063457.572
22	403863.191	4063466.265
23	403848.434	4063461.538
24	403839.173	4063457.657
25	403831.046	4063452.757
26	403829.107	4063451.626

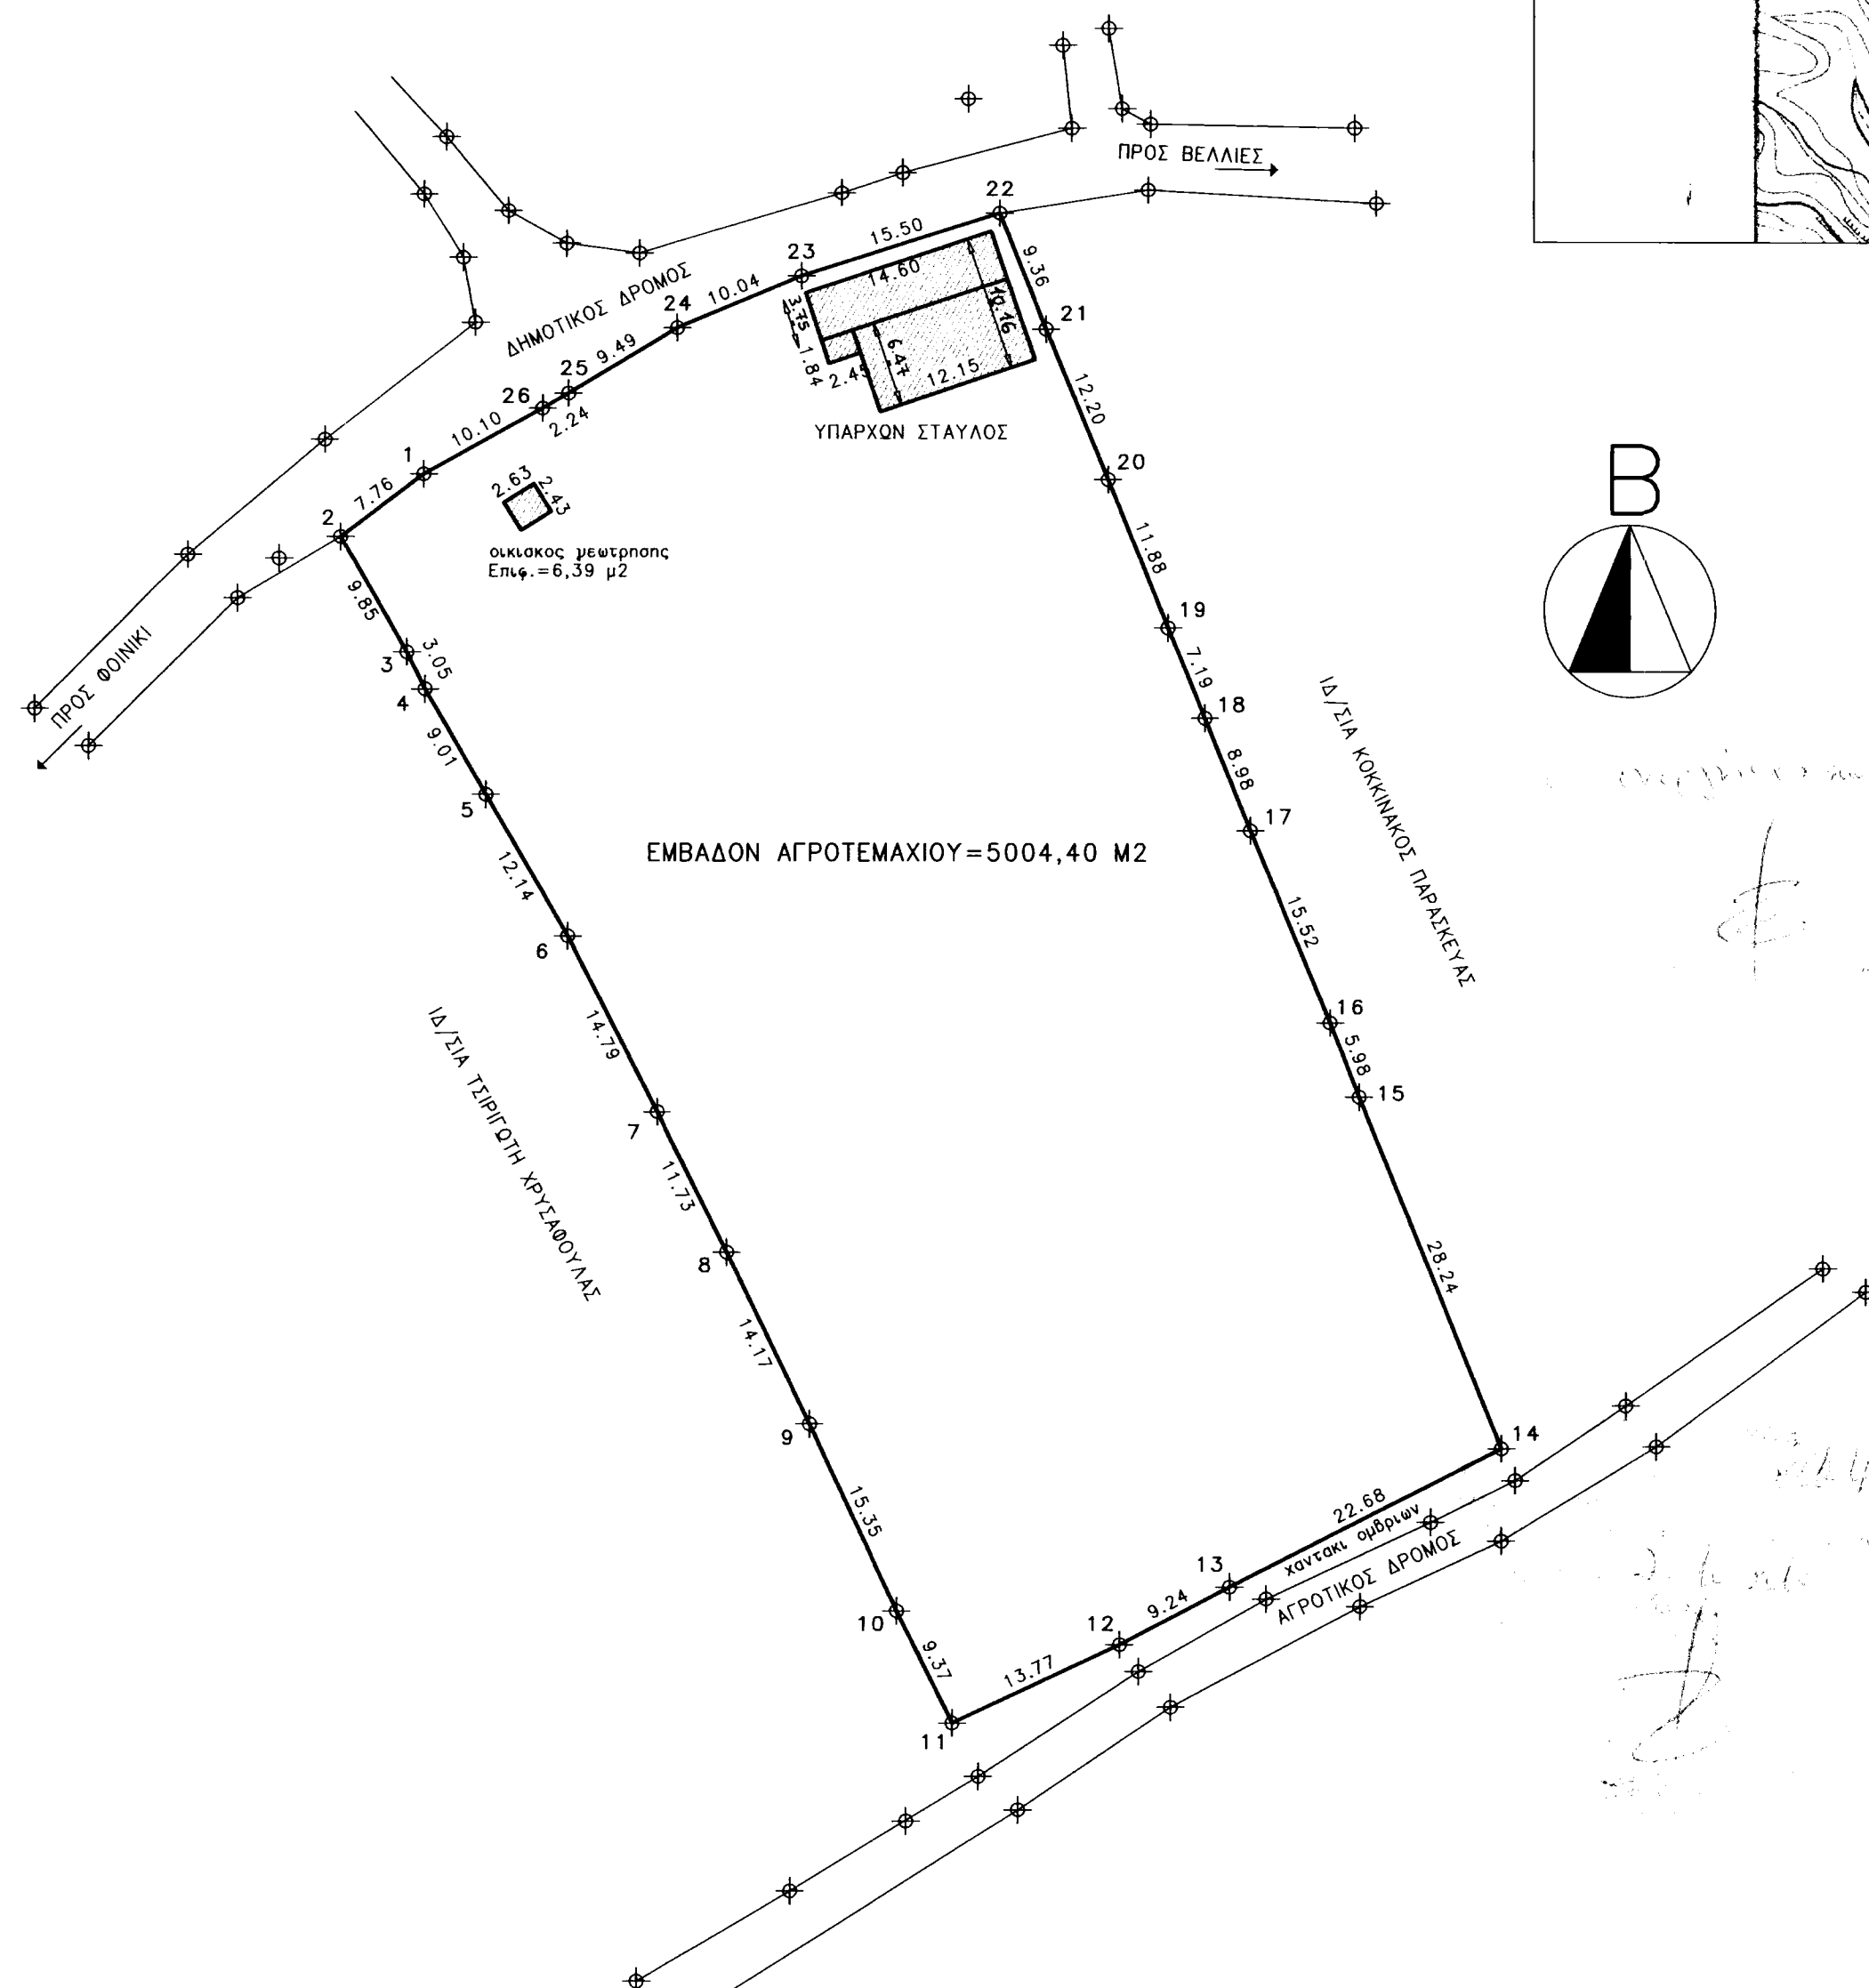

 <h2 style="text-align: center;">ΤΕΧΝΙΚΟ ΓΡΑΦΕΙΟ</h2> <p style="text-align: center;"> ΘΕΟΔΩΡΟΥ Κ. ΣΤΑΜΑΔΙΑΝΟΥ ΠΟΛΙΤΙΚΟΥ ΜΗΧΑΝΙΚΟΥ Ε.Μ.Π ΑΡ. ΜΗΤΡ. Τ.Ε.Ε 27255 ΜΟΛΑΟΙ ΤΗΛ 27320-22707 FAX 27320-22026 </p>	
ΕΡΓΟΔΟΤΗΣ	ΙΩΑΝΝΑ ουζ. ΧΡΗΣΤΟΥ ΤΣΑΓΚΑΡΗ
ΕΡΓΟ	ΑΠΟΤΥΠΩΣΗ ΑΓΡΟΤΕΜΑΧΙΟΥ
ΤΟΠΟΘΕΣΙΑ	ΒΕΛΛΙΕΣ Δ. ΜΟΝ/ΣΙΑΣ, ΕΚΤΟΣ ΣΧΕΔΙΟΥ ΘΕΣΗ "ΠΑΠΑΓΙΑΝΝΙΕΣ"
ΘΕΜΑ ΣΧΕΔΙΟΥ	ΤΟΠΟΓΡΑΦΙΚΟ ΔΙΑΓΡΑΜΜΑ
ΚΛΙΜΑΚΕΣ	1:500
ΠΕΡΙΟΔΟΣ ΜΕΛΕΤΗΣ	ΣΕΠΤΕΜΒΡΙΟΣ 2010
ΜΕΛΕΤΗΤΗΣ	ΣΤΑΜΑΔΙΑΝΟΣ ΘΕΟΔΩΡΟΣ ΠΟΛ. ΜΗΧ.
Ο ΜΗΧΑΝΙΚΟΣ	ΘΕΩΡΗΣΗ