

ΤΟΠΟΓΡΑΦΙΚΟ ΔΙΑΓΡΑΜΜΑ

ΑΓΡΟΤΕΜΑΧΙΟΥ

Υπό στοιχεία: Α-Β-Γ-Δ-Α

ΙΔΙΟΚΤΗΤΗΣ :

ΚΑΤΙΝΑ ΒΑΛΙΩΤΗ τ. ΒΑΣ.

ΘΕΣΗ : " Νησί " Δ.Κ. ΛΟΦΟΥ
ΔΗΜΟΥ ΚΑΤΕΡΙΝΗΣ Π.Ε. ΠΙΕΡΙΑΣ

ΕΜΒΑΔΟΝ :

E = 1.000 τ.μ.

ΚΛΙΜΑΚΑ :

1 : 500

ΣΦΡΑΓΙΔΑ - ΥΠΟΓΡΑΦΗ

Κατερίνη 16.07.2014

- 0 -


συντάκτης

ΙΩΑΝΝΗΣ ΗΛ. ΚΑΡΑΘΑΝΑΣ
ΔΑΣΟΛΟΓΟΣ - ΜΕΛΕΤΗΤΗΣ
ΑΡ. ΑΔ. 201540 Α.Μ.Μ. 8376
Μ. ΑΛΕΞΑΝΔΡΟΥ 5 - 60100 ΚΑΤΕΡΙΝΗ
ΤΗΛ.: 6945 735419
Α.Φ.Μ.: 043476303 - ΔΟΥ Β' ΚΑΤΕΡΙΝΗΣ

ΠΙΝΑΚΑΣ ΣΥΝΤΕΤΑΓΜΕΝΩΝ

Α/Α	X	Ψ
A	362136.40	4457565.37
B	362153.94	4457599.83
Γ	362176.00	4457588.42
Δ	362160.28	4457553.02

ΣΥΝΟΔΕΥΕΙ ΤΗΝ 9444/2014
ΠΡΑΞΗ ΧΑΡΑΚΤΗΡΙΣΜΟΥ
ΤΗΣ Δ-ΝΣΗΣ ΔΑΣΩΝ ΠΙΕΡΙΑΣ
ΚΑΤΕΡΙΝΗ 22.9. 2014
Ο ΔΙΕΥΘΥΝΤΗΣ

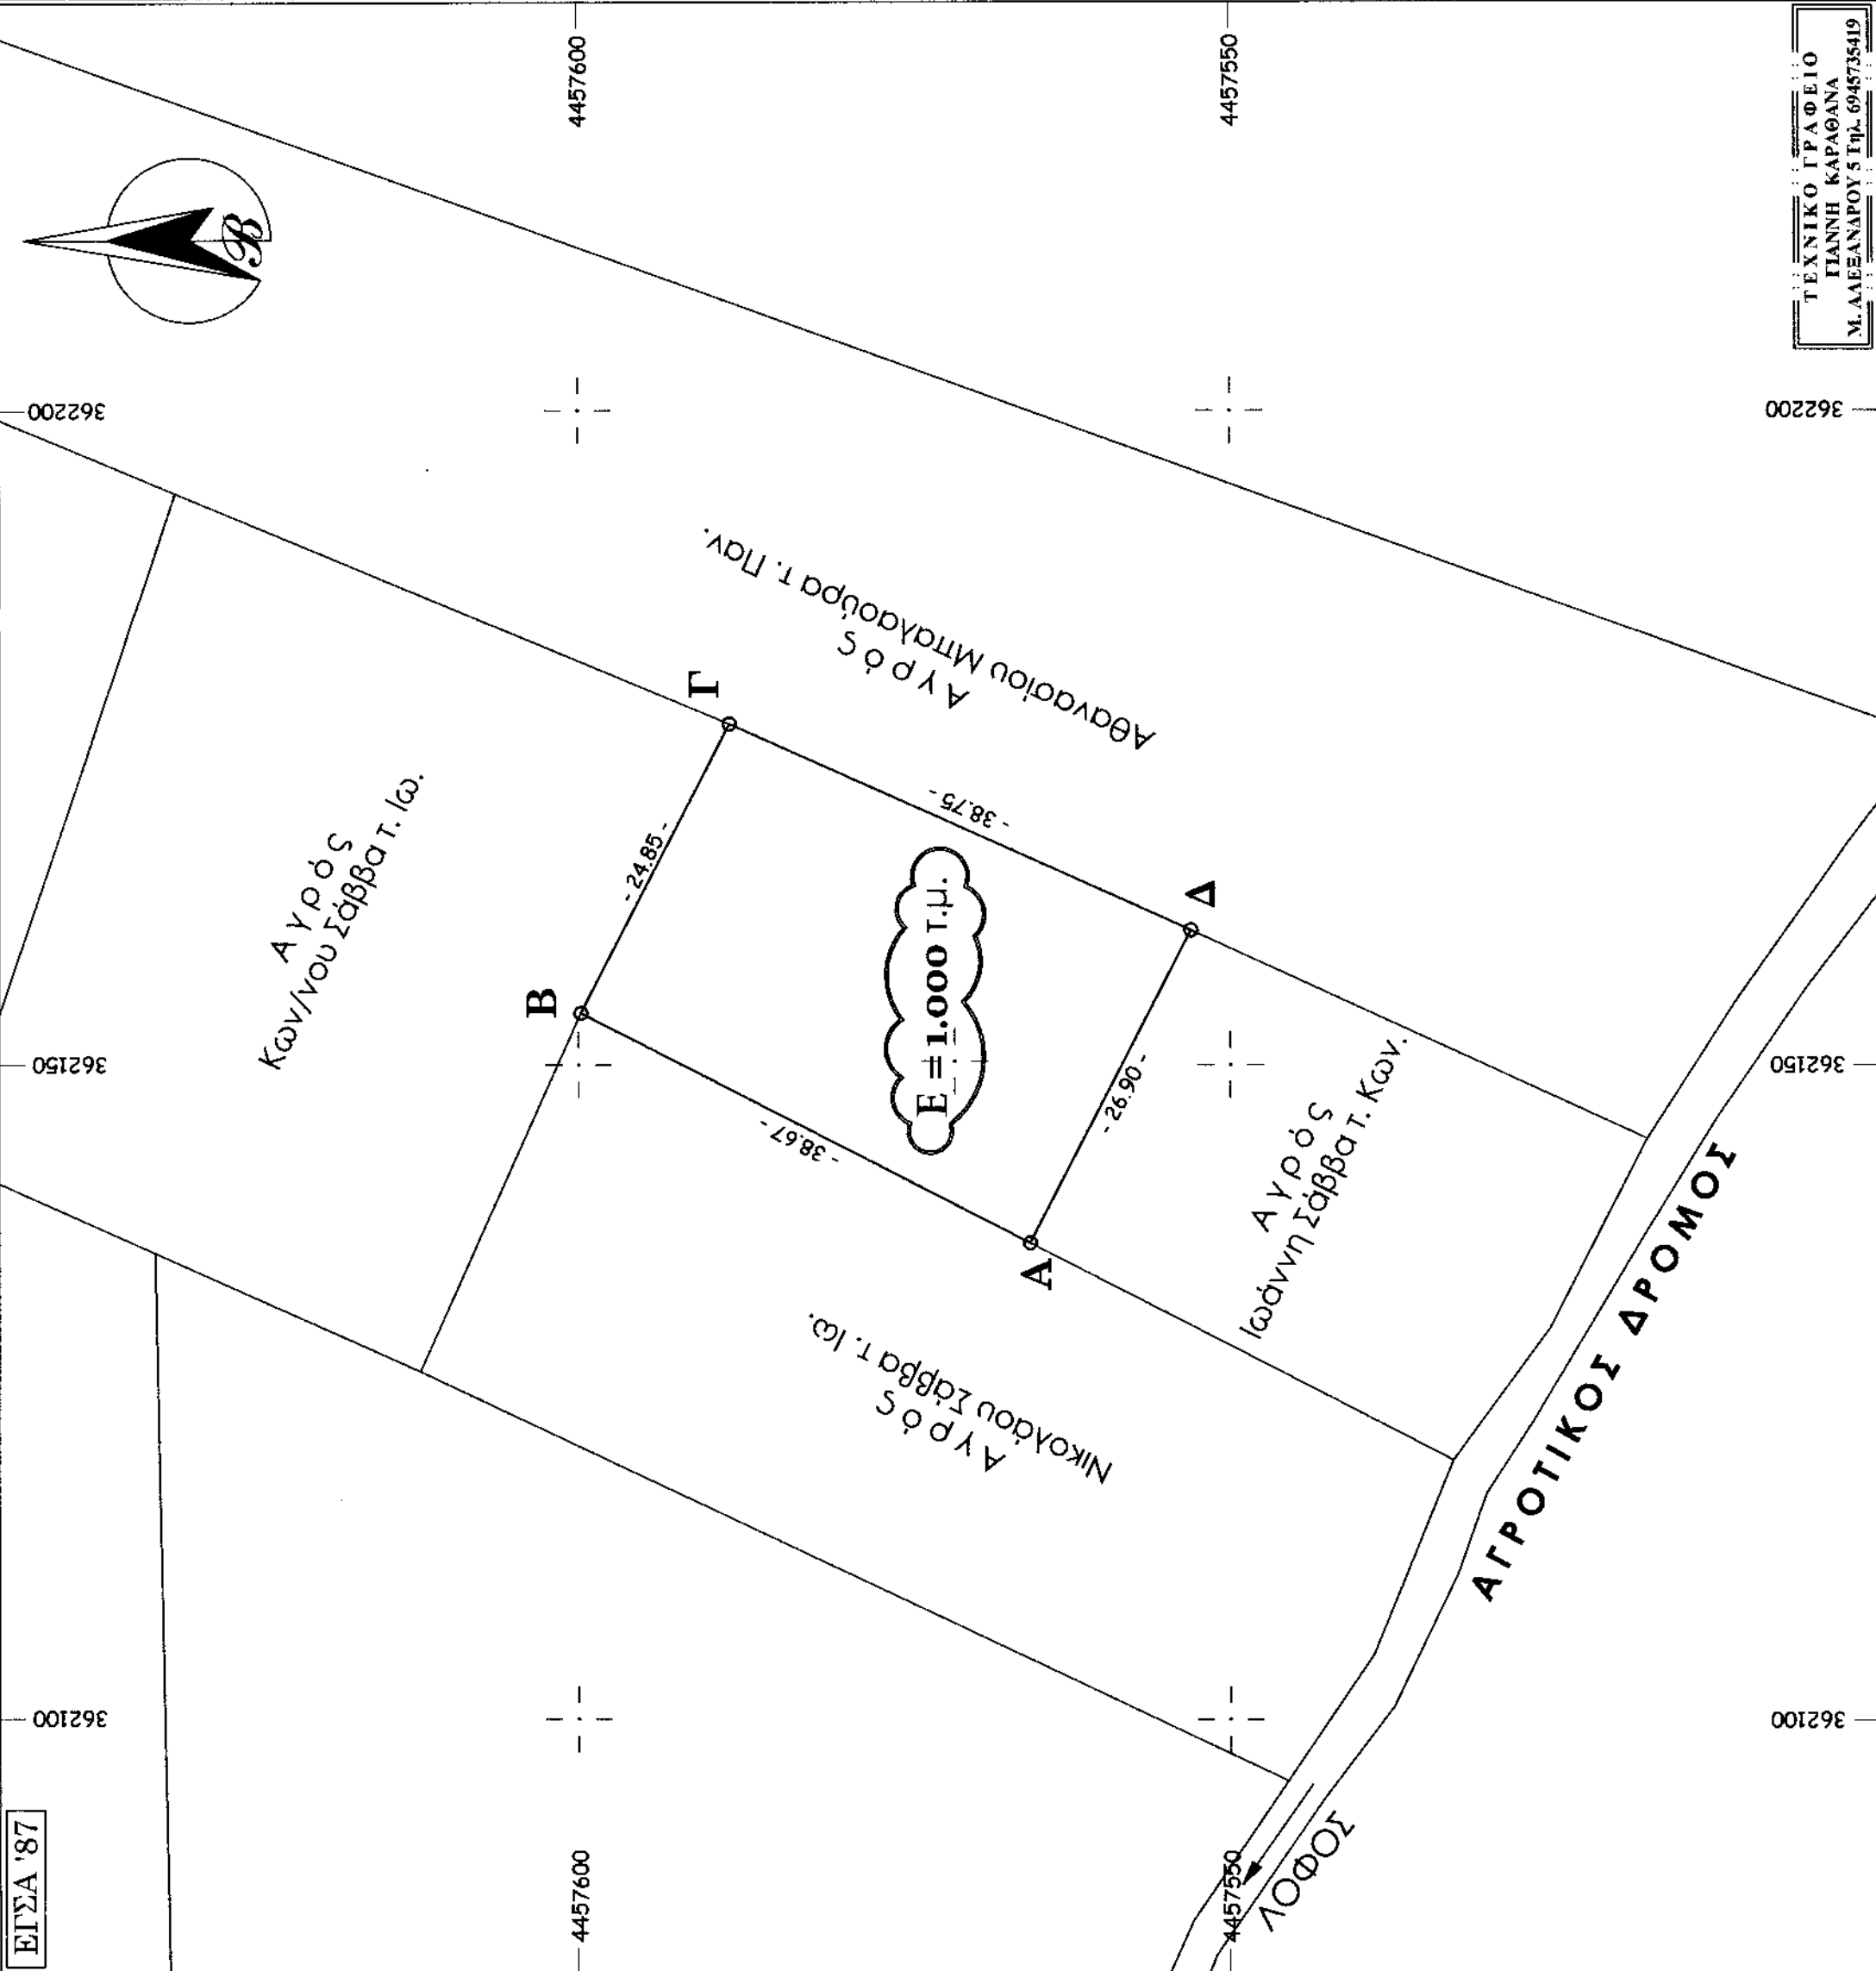

ΕΓΣΑ '87

ΤΕΧΝΙΚΟ ΓΡΑΦΕΙΟ
ΙΩΑΝΝΗ ΚΑΡΑΘΑΝΑ
Μ. ΑΛΕΞΑΝΔΡΟΥ 5 Τηλ. 6945735419