


**A.T.1324α**

ΠΙΝΑΚΑΣ ΕΤΝ/ΝΟΝ ΚΟΡΤΦΩΝ ΑΓΡ/ΧΩΤ (ΑΙΜΑΑ)Ε=6437.88Μ2 ΣΤΟ ΣΥΓΓΡΑΜΜΑ 87			ΠΙΝΑΚΑΣ ΕΤΝ/ΝΟΝ ΚΟΡΤΦΩΝ ΑΓΡ/ΧΩΤ (ΑΙΜΑΑ)Ε=6437.88Μ2 ΣΤΟ Κ.Φ.Χ. ΠΑΤΤ Α= 40 Μ - 1 15		
A/A	X	Y	A/A	X	Y
A	364216.170	4491369.740	A	-5975.204	1534.040
B	364268.500	4491402.050	B	-5923.451	1567.264
C	364293.970	4491361.040	C	-5897.258	1526.709
D	364241.730	4491328.590	D	-5948.920	1493.343
E	364279.560	4491408.880	E	-5912.511	1574.288
F	364305.020	4491367.900	F	-5886.338	1533.762
G	364309.840	4491427.580	G	-5882.567	1593.511
H	364334.750	4491386.370	H	-5856.937	1552.750
I	364331.380	4491440.880	I	-5861.260	1607.190
J	364338.030	4491427.860	J	-5854.378	1594.285
K	364317.260	4491415.300	K	-5874.929	1581.363
L	364353.330	4491397.920	L	-5838.558	1564.620

ΕΚΤΟΣ ΟΡΙΩΝ ΟΙΚΙΣΜΟΥ Ν.3212-Φ.Ε.Κ.308Α/31-ΑΡΤΙΟΤΗΤΑ ΚΑΤΑ ΚΑΝΟΝ ΕΜΒΑΔΟ =4000Μ2 - Ι ΓΙΑ ΠΡΟΣΩΠΟ ΣΕ ΔΙΕΘ. ΟΔΟΥΣ ΩΣ ΚΑΙ ΣΕ ΕΓΚ. ΕΜΒΑΔΟ =4000Μ2 - ΙΙ ΑΡΤΙΟΤΗΤΑ ΚΑΤΑ ΠΑΡΕ. ΕΜΒΑΔΟ =4000Μ2 (ΠΡΟ ΓΙΑ ΠΡΟΣΩΠΟ ΣΕ ΔΙΕΘ. ΟΔΟΥΣ ΩΣ ΚΑΙ ΣΕ ΕΓΚ. ΕΜΒΑΔΟ =2000Μ2 - ΙΙΙ ΕΜΒΑΔΟ =1200Μ2 - ΙΙΙΙ ΕΜΒΑΔΟ =750Μ2 - ΠΡΟ ΚΑΛΥΨΗ: 10% Σ.Δ.=0,20 (ΓΙΑ ΓΕΩΤΕΜΑΧΙΑ (ΓΙΑ ΓΕΩΤΕΜΑΧΙΑ ΜΕ Ι ΔΟΜΗΣΗ=200Μ2 +(ΕΜΙ (ΓΙΑ ΓΕΩΤΕΜΑΧΙΑ ΜΕ ΙΙ ΔΟΜΗΣΗ=280Μ2 +(ΕΜΕ ΜΕΓΙΣΤΗ ΔΟΜΗΣΗΣ=400 ΤΨΟΣ ΚΤΙΣΜΑΤΟΣ: 7,50)

ΤΠΕ Ο ΚΑΤΩΘΙ ΤΠΟΓΕΓΡΑΜΜΕΝ ΜΗΧΑΝΙΚΟΣ ΔΗΛΩΝΟ ΤΠΕΤ Ε=627Μ2, (ΕΗΘΖΕ) Ε=170 ΕΚΤΟΣ ΣΧΕΔΙΟΥ ΣΤΟ ΑΓΡΟ ΟΙΚΟΔΟΜΗΣΙΜΑ ΣΥΜΦΩΝΑ ΤΠΑΓΟΝΤΑΙ ΣΤΙΣ ΔΙΑΤΑΞΕΙΣ ΕΠΙΣΗΣ ΔΕΝ ΤΠΑΓΟΝΤΑΙ Σ

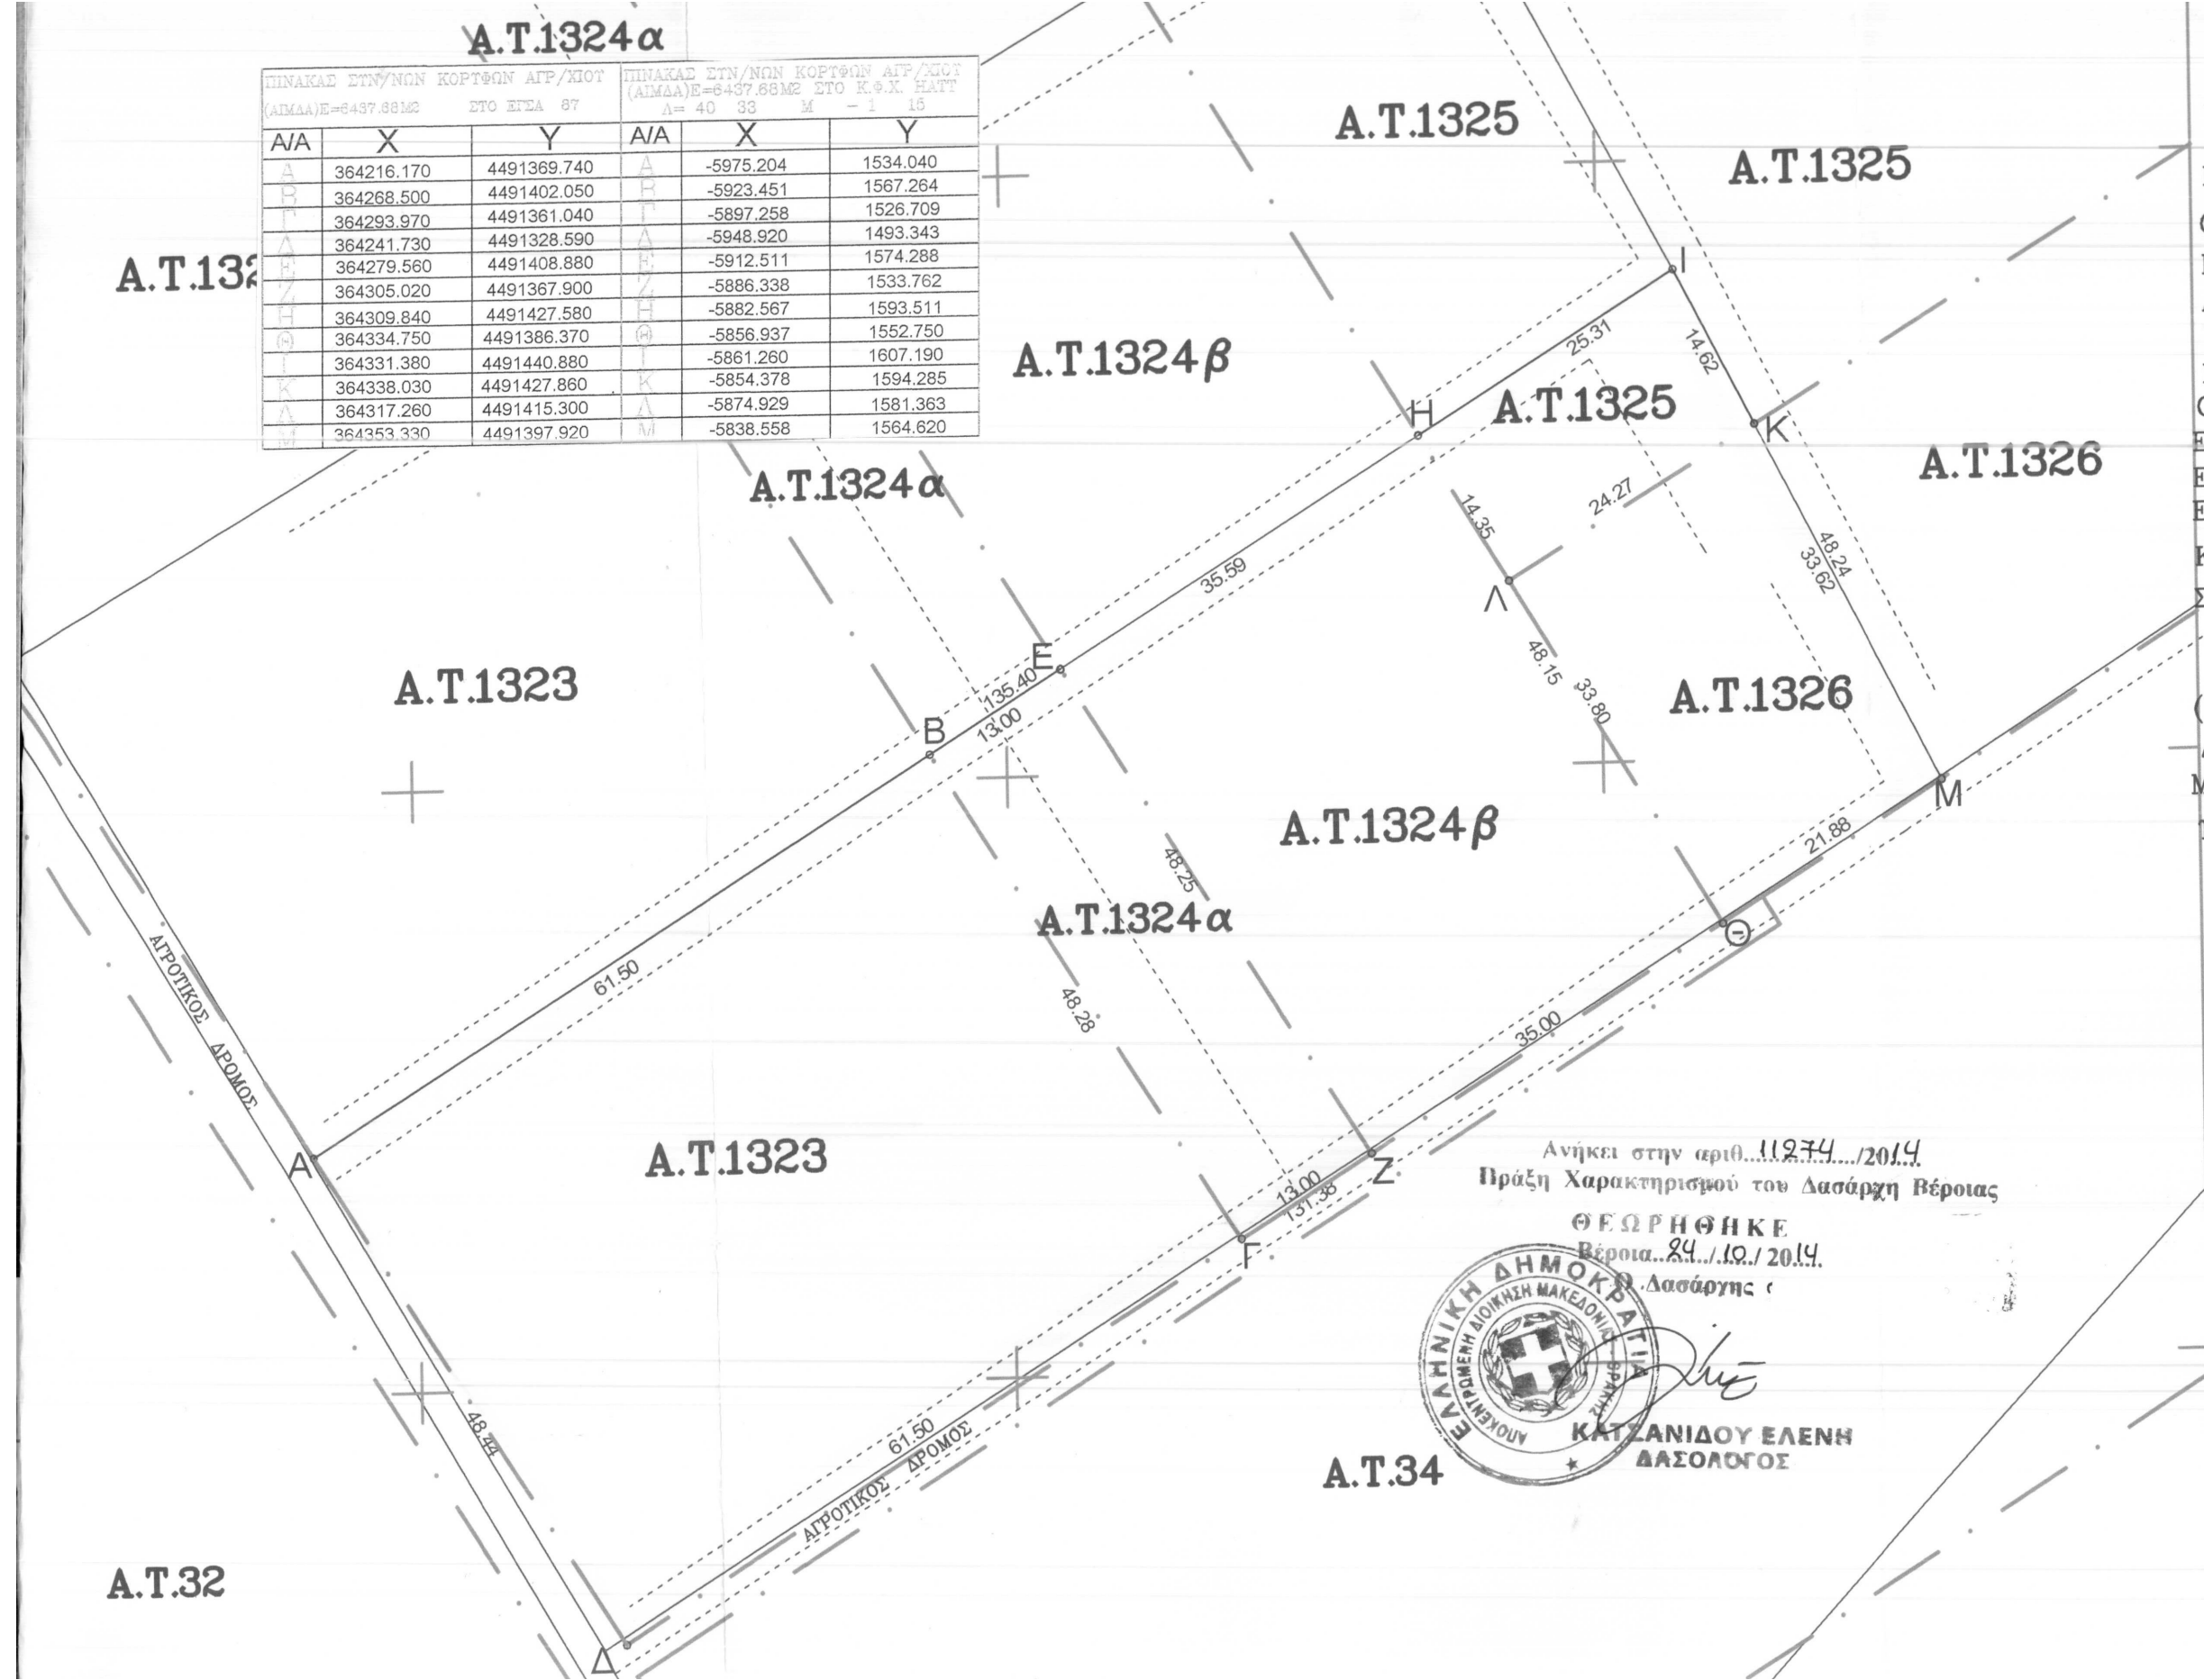

Ανήκει στην αριθ...11274.../2014 Πράξη Χαρακτηρισμού του Δασάρχη Βέροιας

ΘΕΩΡΗΘΗΚΕ Βέροια...24.../10.../2014. Δασάρχης

ΕΛΛΗΝΙΚΗ ΔΗΜΟΚΡΑΤΙΑ  
ΑΝΟΙΚΤΗ ΒΙΟΤΗΤΗ ΜΑΚΕΔΟΝΙΑΣ  
ΚΑΤΣΑΝΙΔΟΥ ΕΛΕΝΗ  
ΔΑΣΟΛΟΓΟΣ

ΠΑΝΑΓ ΔΙΠΛΩΜ  
ΜΕΛΟΣ ΜΗΤΡΩΟΥ Α.Φ.Μ. (