


ΠΕΥΚΟΧΩΡΙ ΔΗΜΟΥ ΚΑΣΣΑΝΔΡΑΣ

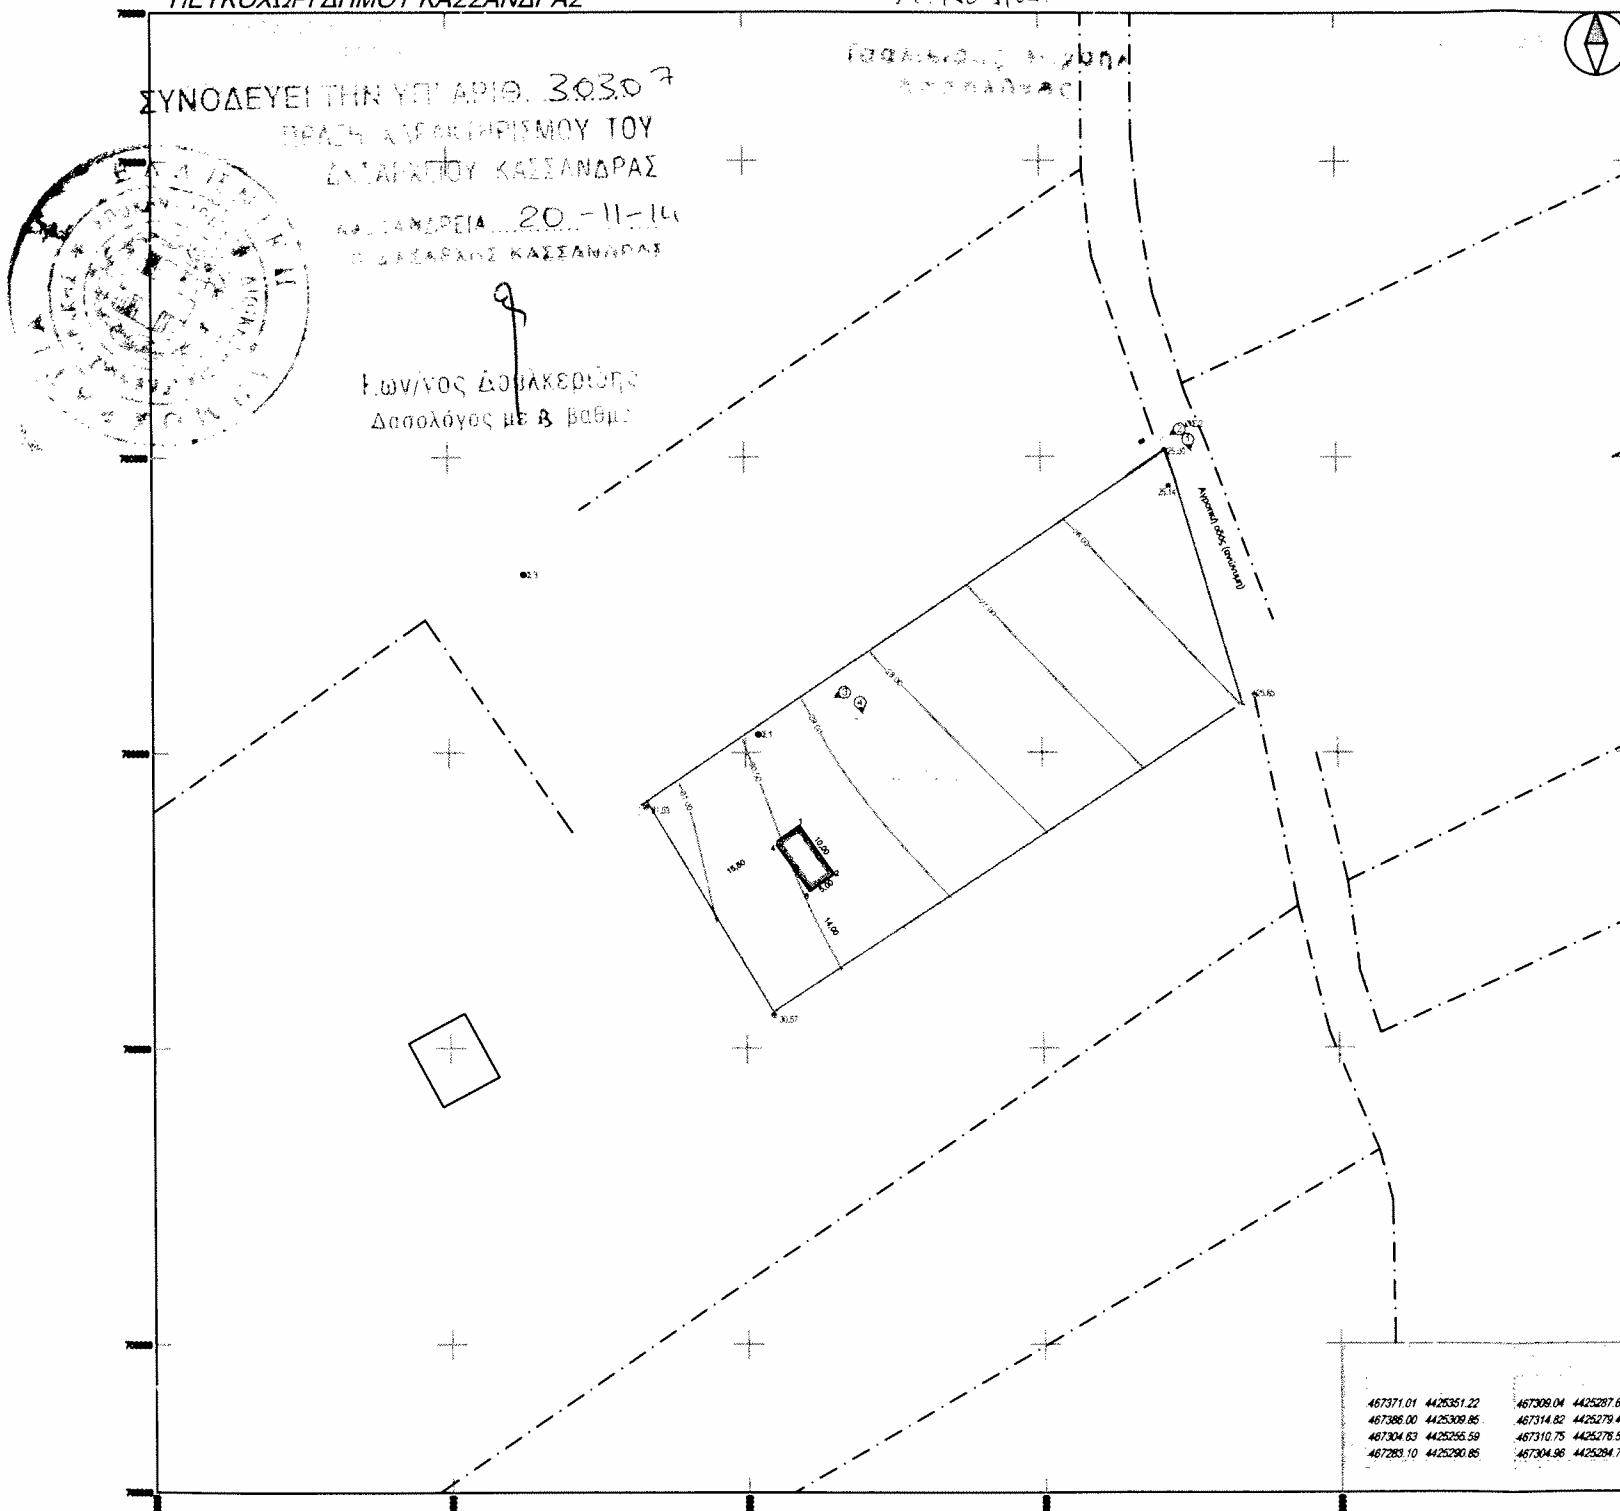

ΑΝΑΩΣΗ ΜΗΧΑΝΙΚΟΥ Ν.851/77

Δηλώνω σύμφωνα με το νόμο, για το γεωτεμάχιο με στοιχεία ΑΒΓΔΑ και εμβαδόν 4289,10 μ² που
βρίσκεται στο Πευκοχώρι Δήμου Κασσάνδρας, ότι:

- 1) είναι άριτο και οικοδομήσιμο κατά κανόνα ως προς το εμβαδόν και τις διαστάσεις, σύμφωνα με τις
κείμενες πολεοδομικές διατάξεις,
- 2) βρίσκεται εκτός σχεδίου, εκτός ζώνης και εκτός ΖΟΕ,
- 3) δεν εμπίπτει στις διατάξεις του Ν.133/783 και δεν αφέλει εισφορά σε γη και χρήμα,
- 4) εντός αυτού δεν δέρχονται εναέριες γραμμές μεταφοράς υγρής ή αέρης ή αγανάκτης φυσικού
αερίου,
- 5) εντός αυτού και κατά μήκος του προσώπου του δεν υπάρχουν δένδρα,
- 6) εντός αυτού ή σε απόσταση μικρότερη των 20 μέτρων από αυτό δεν δέρχεται ρέμα.

Ο μηχανικός

ΑΝΑΩΣΗ ΙΔΙΟΚΤΗΤΗ (Ν.4030/11)

Ο κάτωθι υπογεγραμμένος δηλώνω ότι:
1) το έριδο του γεωτεμάχου με στοιχεία ΑΒΓΔΑ στο διάγραμμα και εμβαδόν 4289,10 μ², υποδειχθείκαν
από εμένα


2) ειδικόνομα για την ακρίβεια των δηλούμενων ορίων του γεωτεμάχου και για την ύπαρξη και την απλά
του δικαιωμάτου μου να ζητήσω την άδειαν αδειας δομήσης.

Ο δηλωτής

ΕΜΒΑΔΟΝ ΓΕΩΤΕΜΑΧΟΥ: Ε (ΑΒΓΔΑ)= 4289,10 μ²

ΠΑΡΑΤΗΡΗΣΕΙΣ:

- 1) Το διάγραμμα έκανε ενταγμένο στο κρατικό σύστημα αινιγματογράμμων ΕΓΣΑ '87
- 2) Οι διαστάσεις και το εμβαδόν υπολογίσθηκαν αναλυτικά από τη συνίες των κορυφών
- 3) Η εξόπλιση από το ΕΓΣΑ '87 πραγματοποιήθηκε με σύστημα GPS και κάνοντας χρήση του Ελληνικού
Συστήματος Ενοπομπών (Hera).

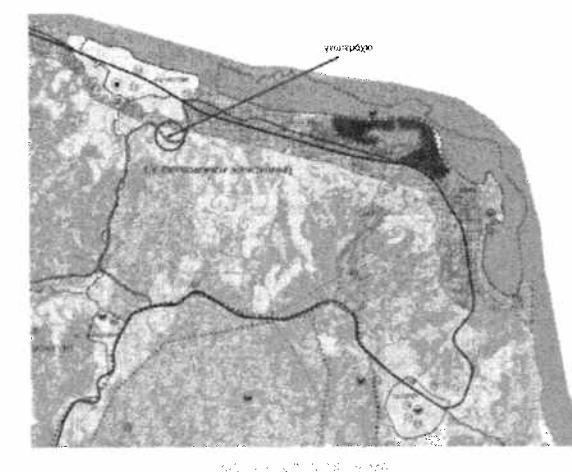

α. ΟΡΙΑ ΑΓΡΟΤΕΜΑΧΟΥ	ΑΒΓΔΑ: Εκτός σχεδίου
β. ΔΙΑΤΑΓΜΑ ΟΡΩΝ ΔΩΜΑΤΙΟΥ	Π.Δ. 24/31-5-85 (ΦΕΚ 270Δ'), όπως τροποποιήθηκε και ισχύει
γ. ΟΡΙΑ ΑΡΓΟΤΗΤΑΣ (επάνω κανάλια)	Εμβαδόν: 4000 μ ² Πρόσωπο: 25 μ ² (πρόσωπο σε κοντόριτσα δρόμο)
δ. ΟΡΙΑ ΑΡΓΟΤΗΤΑΣ (παράσημα)	Εμβαδόν: 4000 μ ² Πρόσωπο: 45 μ ² Βάθος: 50 μ. (πρόσωπο σε διεθνή, Εθνικές, Επαργγελτικές, Δημοτικές, Κοινωνικές Οδούς και σε εγκαταλεμένα τμήματα τους και συνδρικές γραμμές) Εμβαδόν: 4000 μ ² Πρόσωπο: 40 μ ² Βάθος: 50 μ. (πρό 17-10-78) Εμβαδόν: 1200 μ ² Πρόσωπο: 20 μ. Βάθος: 35 μ. (πρό 12-09-84) Εμβαδόν: 750 μ ² Πρόσωπο: 10 μ. Βάθος: 15 μ. (πρό 12-11-82) (πρόσωπο σε διεθνή, Εθνικές, Επαργγελτικές, Δημοτικές, Κοινωνικές Οδούς και σε εγκαταλεμένα τμήματα τους και συνδρικές γραμμές) Εμβαδόν: 2000 μ ² πρό 24-4-1977 (ΦΕΚ 133Δ) (εντός ζώνης πόλεων και οικισμών)
ε. ΣΥΝΤΕΛΕΣΤΗΣ ΔΩΜΑΤΙΟΥ	Γενικός διατάξης (π.θ. 1, π.θ. 24-5-85) 0,2 Κατοικία (π.θ. 6, π.θ. 24-5-85) 200 μ ² μηνή επιφάνεια επιφάνειας πιτρίου-ορόφων για γητεδά έως 4000 μ ² 200 μ ² + (E-4000)X0,02, όπως 4000<ε γεωτεμάχου<8000 280 μ ² + (E-8000)X0,01 (πάχη 400 μ ²), όπως 8000<ε γεωτεμάχου 150 μ ² + (E-1200)X16, όπως 1200<ε γεωτεμάχου<2000 100 μ ² + (E-750)Y9, όπως 750<ε γεωτεμάχου<1200
ζ. ΚΑΛΥΨΗ	10% (γενικές διατάξεις)
η. ΥΔΑΣΗ - ΟΡΟΦΗ	2 δρόσοι και ύψος: 7,5 μ. +στέγη (γενικές διατάξεις)
η. ΧΡΗΣΙΣ ΓΠΣ	Περιοριζές λογιστής Γεωργικής Γης (ΠΕΠΔ-ΛΠΓ)
κατά κανόνα (Ε=4289,10 μ ²)	
Συμβάσα:	Η περιοχή έχει ενταχθεί σε πρόγραμμα Κτηματογράφησης, δεν έχει έρχεται η υποβολή δηλώσεων
Δασαρχείο	
Αρχαιολογία	

ΣΙΟΥΜΠΟΥΡΑΣ ΔΗΜΗΤΡΗΣ - ΔΗΜΗΤΡΙΑΔΟΥ ΚΥΡΙΑΚΗ

ΚΑΤΑΣΚΕΥΗ ΣΤΕΓΑΣΤΡΟΥ

ΠΕΥΚΟΧΩΡΙ
ΔΗΜΟΣ ΚΑΣΣΑΝΔΡΑΣ

ΣΧΟΙΝΑ ΜΑΡΙΑ πολιτικός μηχανικός

ΤΟΠΟΓΡΑΦΙΚΟ ΔΙΑΓΡΑΜΜΑ

A0

1:200

ΣΕΠΤΕΜΒΡΙΟΣ 2014