

ΙΔΙΟΚΤΗΤΗΣ: ΚΟΥΝΑΛΗΣ ΓΕΩΡΓΙΟΣ ΤΟΥ ΒΑΣΙΛΕΙΟΥ

ΜΕΛΕΤΗ : ΒΟΥΡΒΑΧΑΚΗΣ ΘΕΟΔΩΡΟΣ  
ΠΟΛΙΤΙΚΟΣ ΜΗΧΑΝΙΚΟΣ

ΘΕΣΗ: "ΚΑΡΠΑΘΙΟΣ Η ΠΑΝΩ ΧΩΡΕΣ" ΕΚΤΟΣ ΣΧ. ΠΟΛΕΩΣ ΝΕΑΠΟΛΕΩΣ  
ΔΗΜΟΥ ΝΕΑΠΟΛΕΩΣ ΠΕΡΙΦΕΡΕΙΑΚΗΣ ΕΝΟΤΗΤΑΣ ΛΑΣΙΘΙΟΥ



Ανήκει στο αριθμό 2860/20... 11-2014  
Αγιος Νικόλαος 20-11-2014  
ΘΕΩΡΗΘΗΚΕ

Δ/ΝΤΗΣ ΔΑΣΩΝ ΛΑΣΙΘΙΟΥ

ΜΑΝΩΛΗΣ ΣΥΛΛΙΓΑΡΔΟΣ  
ΔΑΣΟΛΟΓΟΣ

ΑΡ. ΣΧΕΔΙΟΥ

ΤΟΠΟΓΡΑΦΙΚΟ ΔΙΑΓΡΑΜΜΑ T-1


ΚΛΙΜΑΚΑ 1/500

ΧΡΟΝΟΣ ΜΕΛΕΤΗΣ ΜΑΡΤΙΟΣ 2014



ΣΦΡΑΓΙΔΑ

ΘΕΟΔΩΡΟΣ Τ. ΒΟΥΡΒΑΧΑΚΗΣ  
ΔΙΠΛ. ΠΟΛΙΤ. ΜΗΧΑΝΙΚΟΣ Ε.Μ.Π.  
ΑΡ. ΜΗΤΡΟΥΧΟΥ Τ.Ε.Ε. 95066  
ΑΜΠΕΛΑΚΙ Δ. ΡΕΘΥΜΝΗΣ 74100  
ΤΗΛ.: 6972449014  
Α.Φ.Μ. 113607465 ΔΟΥ ΡΕΘΥΜΝΟΥ



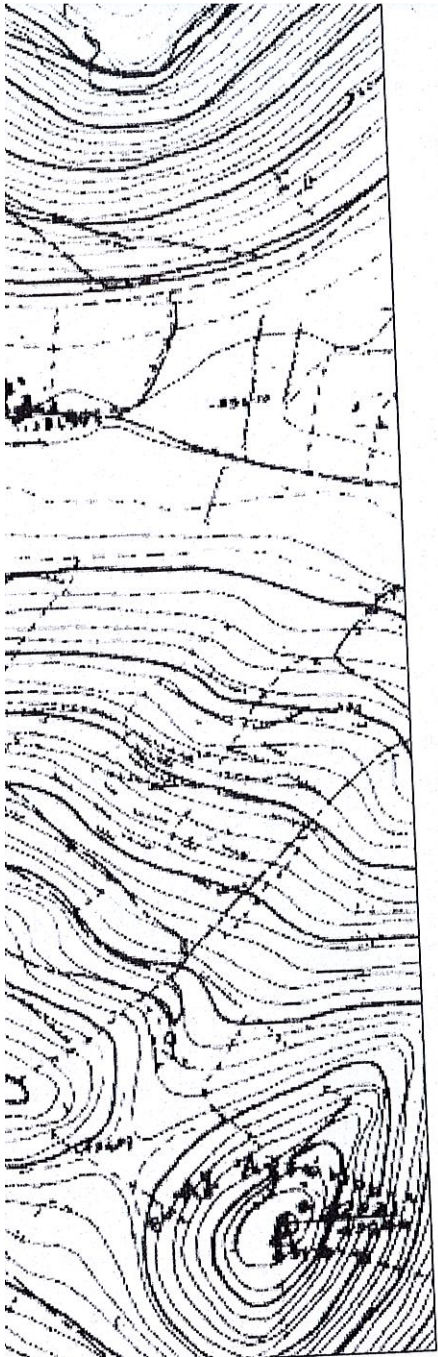

ΚΛΙΜΑΚΑ 1/5.000

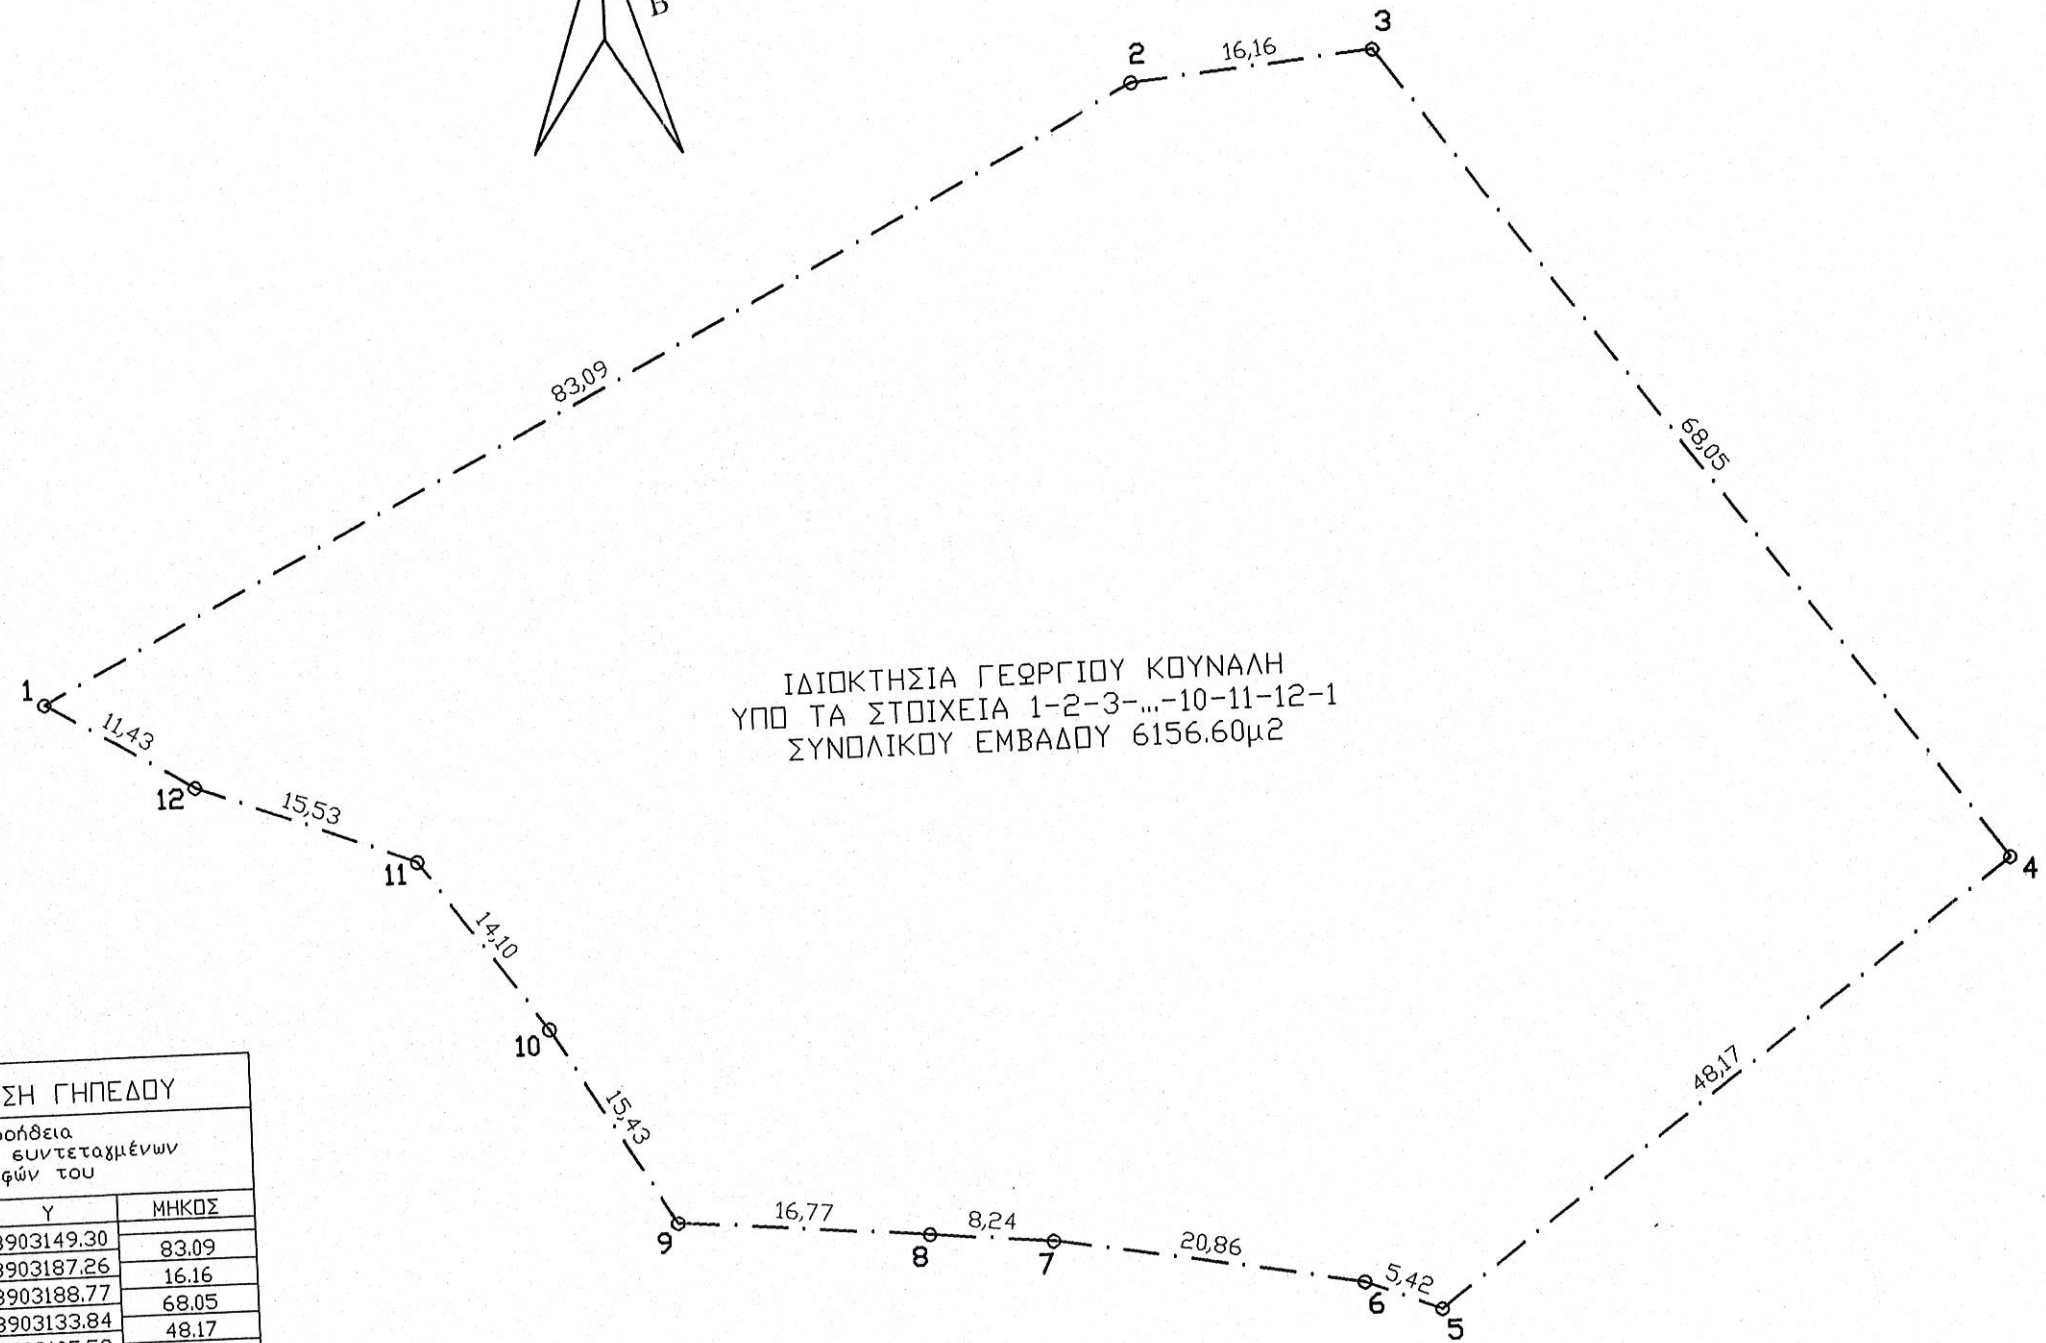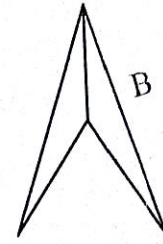

ΙΔΙΟΚΤΗΣΙΑ ΓΕΩΡΓΙΟΥ ΚΟΥΝΑΛΗ  
ΥΠΟ ΤΑ ΣΤΟΙΧΕΙΑ 1-2-3-...-10-11-12-1  
ΣΥΝΟΛΙΚΟΥ ΕΜΒΑΔΟΥ 6156.60μ<sup>2</sup>

ΕΜΒΑΔΟΜΕΤΡΗΣΗ ΓΗΠΕΔΟΥ			
Με τη βοήθεια των ορθογωνικών συντεταγμένων των κορυφών του			
ΣΗΜΕΙΟ	X	Y	ΜΗΚΟΣ
1	647531.80	3903149.30	83.09
2	647605.71	3903187.26	16.16
3	647621.80	3903188.77	68.05
4	647661.97	3903133.84	48.17
5	647623.00	3903105.52	5.42
6	647617.96	3903107.51	20.86
7	647597.41	3903111.12	8.24
8	647589.21	3903111.91	16.77
9	647572.50	3903113.36	15.43
10	647564.41	3903126.50	14.10
11	647556.11	3903137.90	15.53
12	647541.57	3903143.37	11.43
1	647531.80	3903149.30	

$E = 1/2 \sum (X_i + X_{i+1})(Y_i - Y_{i+1})$

$E = 6156.60 \mu^2$





Απόσπασμα χάρτη Π.2 ΣΧΟΔΑΠ ΔΗΜΟΥ ΝΕΑΠΟΛΗΣ ΚΑΙ Τ. ΚΟΙΝ. ΒΡΑΧΑΣΙΟΥ (ΧΑΡΤΗΣ ΓΥΣ 952403)

ΚΛΙΜΑΚΑ 1/5.000