
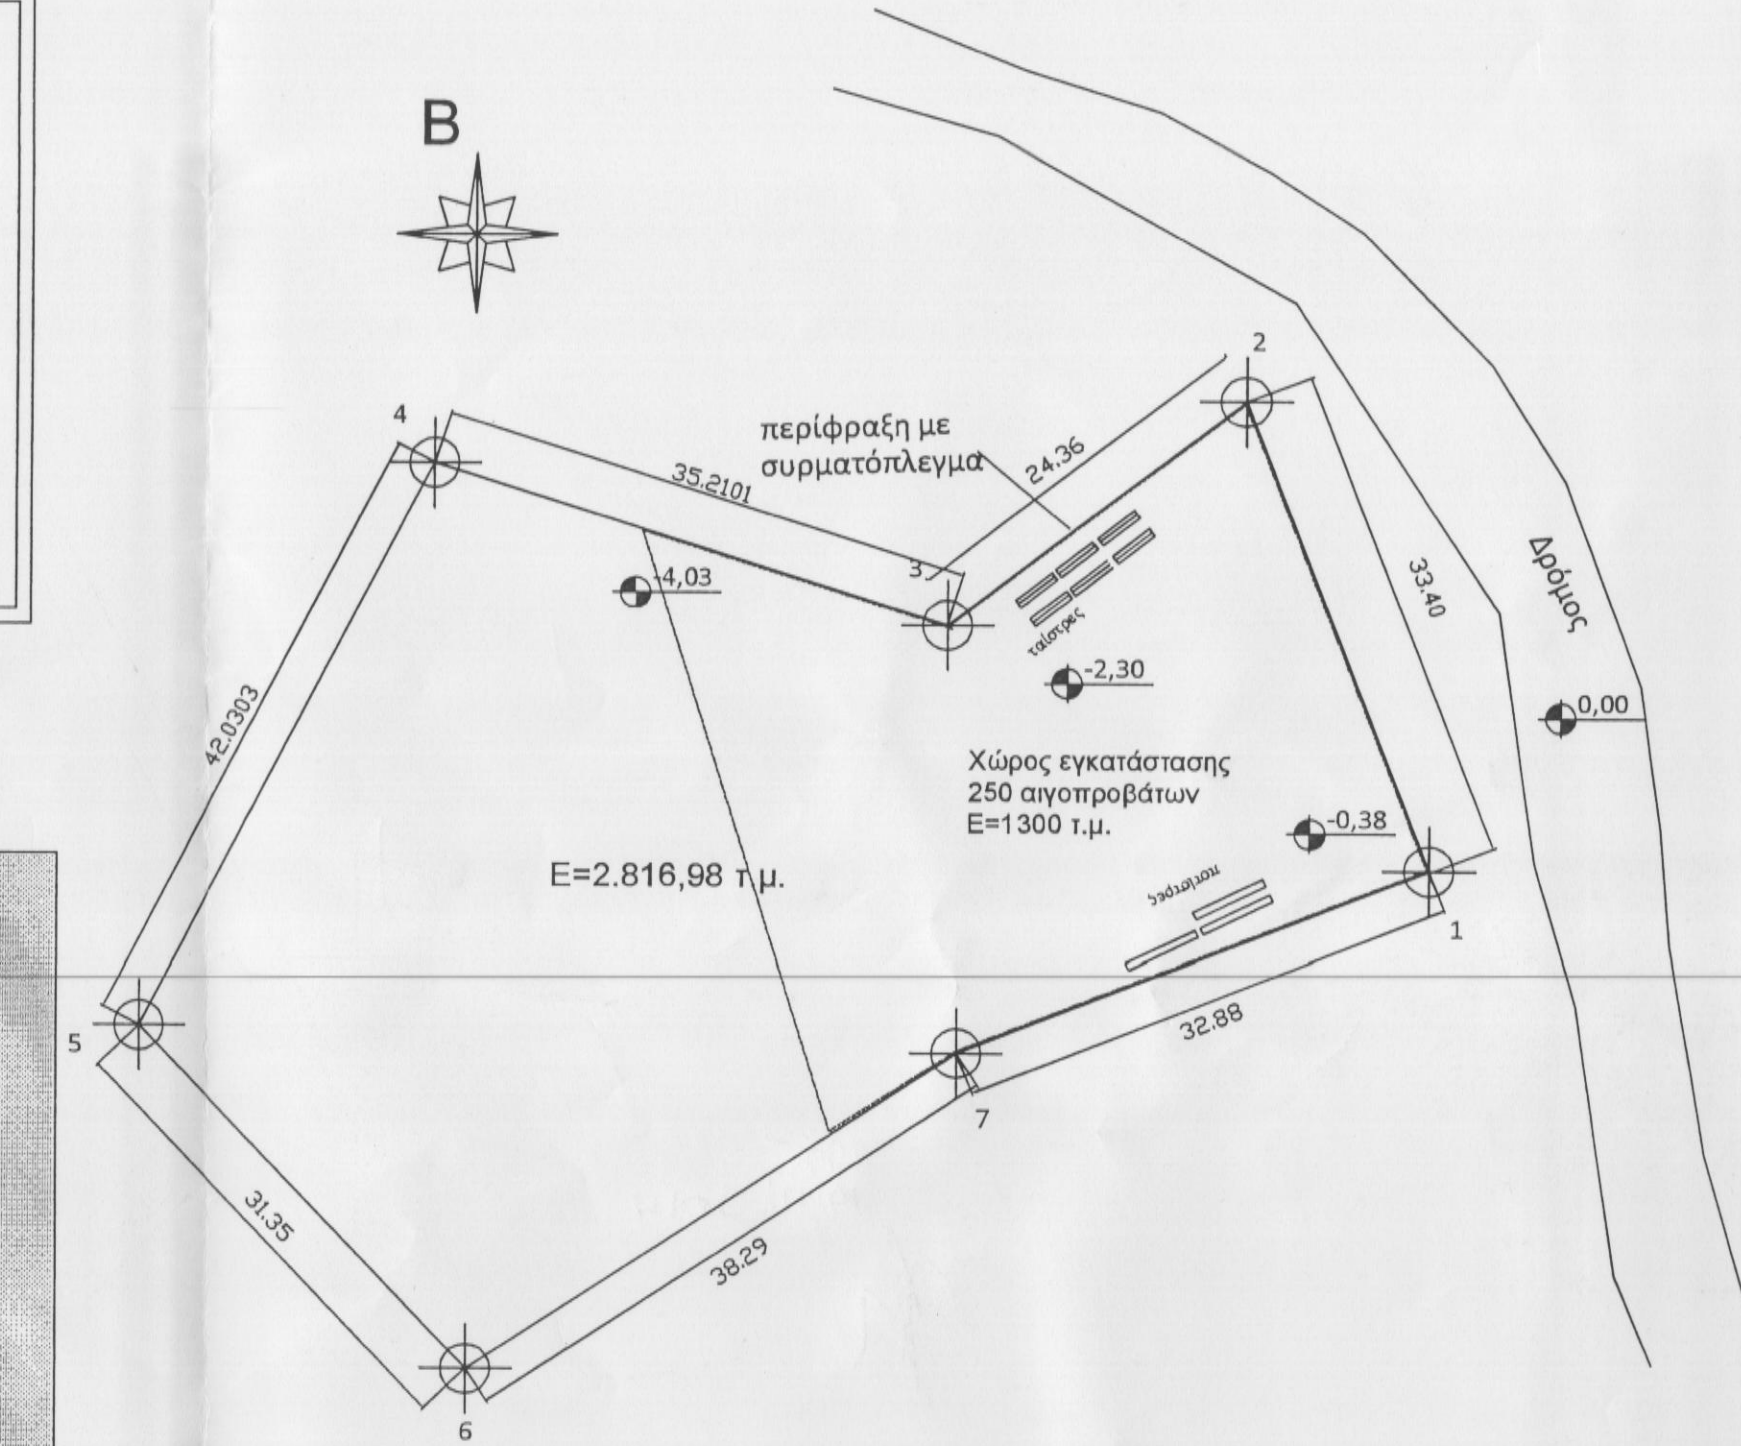
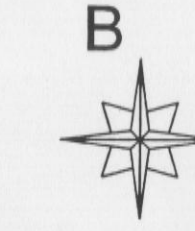


**ΣΥΝΤΕΤΑΓΜΕΝΕΣ ΚΟΡΥΦΩΝ ΟΙΚΟΠΕΔΟΥ  
ΣΤΟ ΣΥΣΤΗΜΑ ΕΓΣΑ '87**

A/A	X	Y
0	X=530286.01	Y=3900069.61
1	X=530280.08	Y=3900085.00
2	X=530273.94	Y=3900100.47
3	X=530254.90	Y=3900085.46
4	X=530222.54	Y=3900095.84
5	X=530203.64	Y=3900059.59
6	X=530224.33	Y=3900036.26
7	X=530256.46	Y=3900057.73
8	X=530286.01	Y=3900069.61

Εοικ (1,2,...8)=2.816,98 τ.μ.

ΑΠΟΣΠΑΣΜΑ ΧΑΡΤΗ GOOGLE

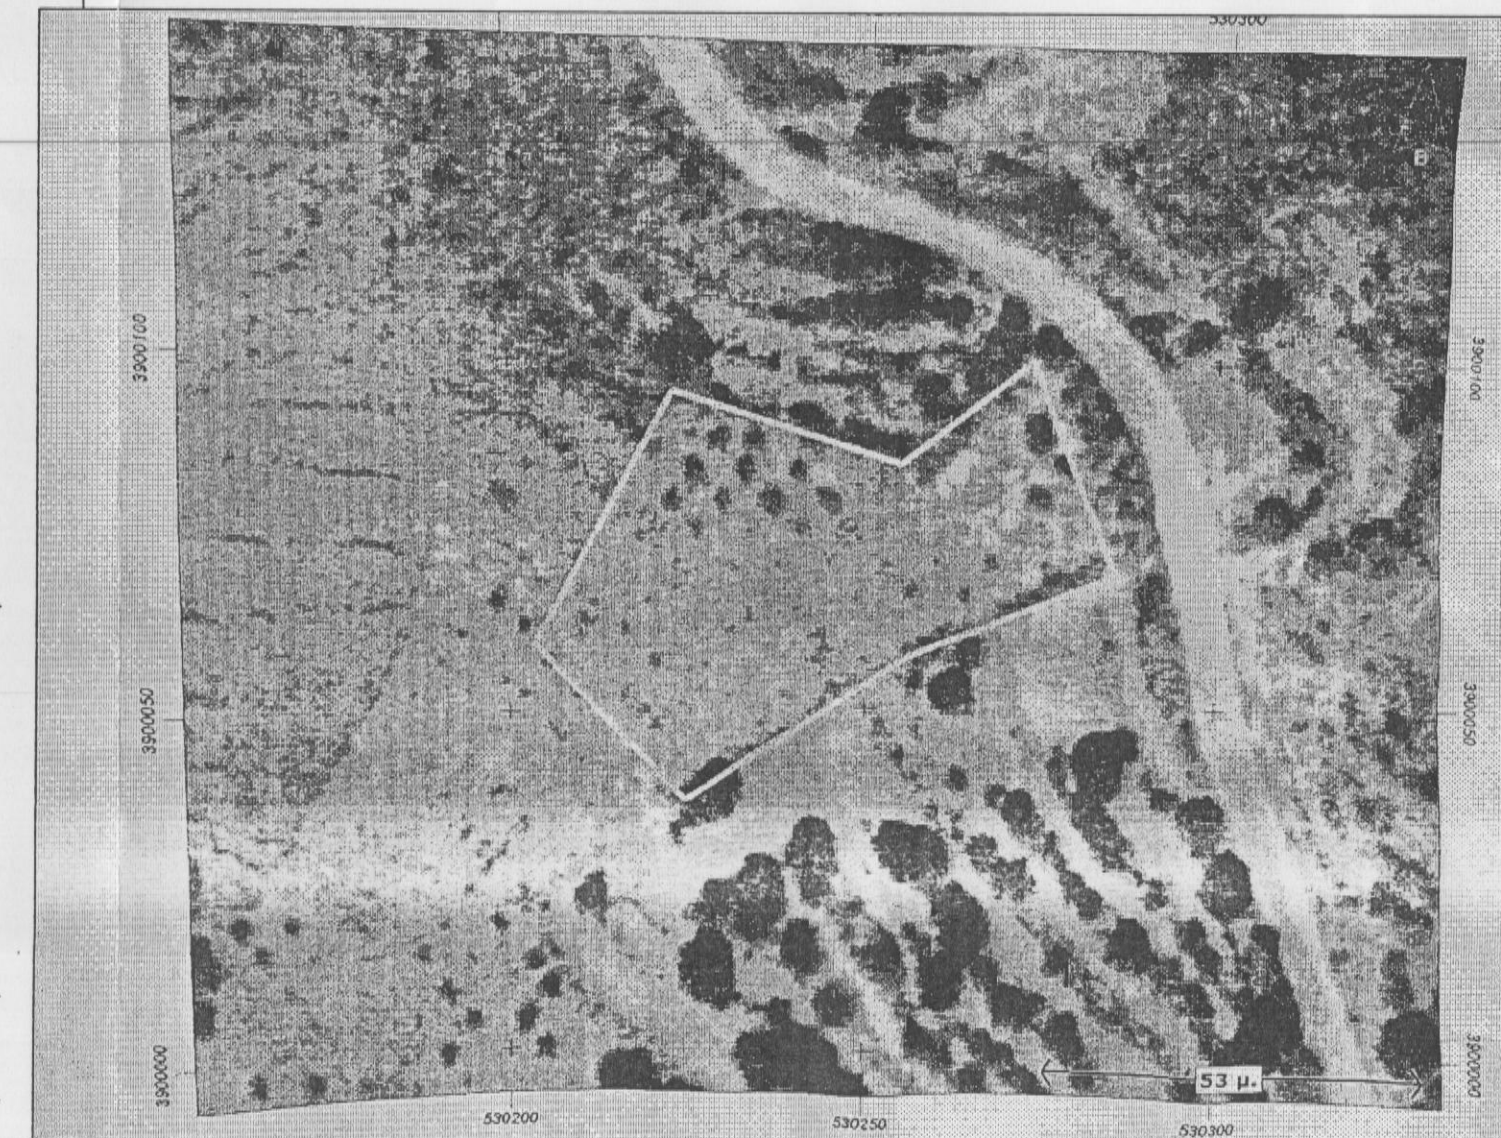

Ιδιοκτησία του ιδίου

**ΤΟ ΓΕΩΤΕΜΑΧΙΟ :**  
 1. ΔΕΝ ΕΙΝΑΙ ΔΑΣΙΚΟ  
 2. ΔΕΝ ΒΡΙΣΚΕΤΑΙ ΣΕ ΠΕΡΙΟΧΗ NATURA  
 3. ΔΕΝ ΥΠΑΡΧΕΙ ΚΤΗΡΙΟ ΜΕΣΑ ΣΕ ΑΥΤΟ  
 4. ΔΕΝ ΕΙΝΑΙ ΑΡΧΑΙΟΛΟΓΙΚΟΣ ΧΩΡΟΣ

**ΤΕΧΝΙΚΟ ΓΡΑΦΕΙΟ  
ACMES**

ΘΕΣΗ : ΠΡΙΝΟΙ ΑΛΩΝΕΣ, ΔΗΜΟΣ ΛΑΠΠΑΙΩΝ - ΡΕΘΥΜΝΟ

ΙΔΙΟΚΤΗΤΗΣ : ΗΛΙΑΣ ΒΑΡΔΙΔΑΚΗΣ ΤΟΥ ΓΕΩΡΓΙΟΥ ΕΝΕΡΓΗΣΙΑΣ ΤΗΝ ΑΥΤΟΨΙΑ

ΜΕΛΕΤΗΤΗΣ : ΜΑΥΡΟΝΙΚΟΛΑΣ ΧΑΡΑΛΑΜΠΟΣ  
ΒΑΡΔΙΔΑΚΗ ΕΛΕΥΘΕΡΙΑ

ΘΕΜΑ ΣΧΕΔΙΟΥ : ΤΟΠΟΓΡΑΦΙΚΟ ΔΙΑΓΡΑΜΜΑ -  
ΔΙΑΓΡΑΜΜΑ ΚΑΛΥΨΗΣ

ΑΡ. ΣΧΕΔΙΟΥ :

**T-1**

ΧΡΟΝΟΣ ΜΕΛΕΤΗΣ : ΜΑΙΟΣ 2012

ΚΛΙΜΑΚΑ : 1:500 1:5000

ΥΠΟΓΡΑΦΗ

ΣΦΡΑΓΙΔΑ

**ΕΛΕΥΘΕΡΙΑ Γ. ΒΑΡΔΙΔΑΚΗ**  
 ΠΟΛΙΤΙΚΟΣ ΜΗΧΑΝΙΚΟΣ Τ.Ε.  
 ΑΡ. ΜΗΤΡΩΟΥ Τ.Ε.Ε.: 6953  
 ΠΑΝΟΥ ΚΟΡΝΑΡΟΥ 57 - ΡΕΘΥΜΝΟ  
 Α.Φ.Μ.: 137425032 - ΡΕΘΥΜΝΟΥ  
 ΚΗ. 6928311426

**ΧΑΡΑΛΑΜΠΟΣ Ι. ΜΑΥΡΟΝΙΚΟΛΑΣ**  
 ΠΟΛΙΤΙΚΟΣ ΜΗΧΑΝΙΚΟΣ Α.Π.Ο.  
 Μ.Δ.Ε. ΠΡΟΣΤΑΣΙΑ ΜΝΗΜΕΙΩΝ Ε.Μ.Π.  
 ΑΡ. ΜΗΤΡΩΟΥ Τ.Ε.Ε.: 91879  
 ΑΠ. ΠΑΥΛΟΥ 22 - ΡΟΔΟΣ - ΤΗΛ.: 2241500155  
 Α.Φ.Μ.: 074122374 - Δ.Ο.Υ. ΡΟΔΟΥ 7542