


ΕΜΒΑΔΟΝ ΑΓΡΟΤΕΜΑΧΙΟΥ με στοιχεία 1-2-3-4-5-6-1 =4863.70μ²
ΠΑΡΑΤΗΡΗΣΗ:
 Το αγροτεμάχιο βρίσκεται εντός του 104 τεμαχίου της Αρχικής Διανομής του 1930 του αγροκτήματος του Αράτου που είναι χαρακτηρισμένο κοινόχρηστο.

ΠΕΡΙΟΧΗ ΕΚΤΟΣ ΣΧΕΔΙΟΥ
 ΓΕΝΙΚΟΙ ΟΡΟΙ ΔΟΜΗΣΗΣ
 ΠΔ 24/31-5-1985 αρ.1 (ΦΕΚ 270Δ)& ΠΔ 3212/31-12-03 αρ.10 (ΦΕΚ308Δ/31-12-03)
 ΓΕΝΙΚΕΣ ΔΙΑΤΑΞΕΙΣ (Αρθρο 1)
 Αρμότητα: E= 4000.00 μ² π=25.00μ κανόνας
 Αρμότητα: E= 4000.00 μ² προ της 31-12-2003 (παρέκλιση)
 Συντελεστής δόμησης :0.2 Κάλυψη 10% Αριθμός ορόφων 2 MAX ύψος 7.50+1.20μ
 Απόσταση απο τα όρια 15.00μ

ΔΗΛΩΣΗ Ν.651/77 - Ν.1337/83
 Ο παρακάτω υπογράφων Μηχανικός δηλώνω ότι το αγροτεμάχιο με στοιχεία 1-2-3-4-5-6-1 είναι άρσιο και οικοδομήσιμο.
 Δεν έχει υποχρεώσεις πτερι εισφορών σε γη και χρήμα σύμφωνα με τις διατάξεις του Ν.1337/83.
 Ο Δηλών

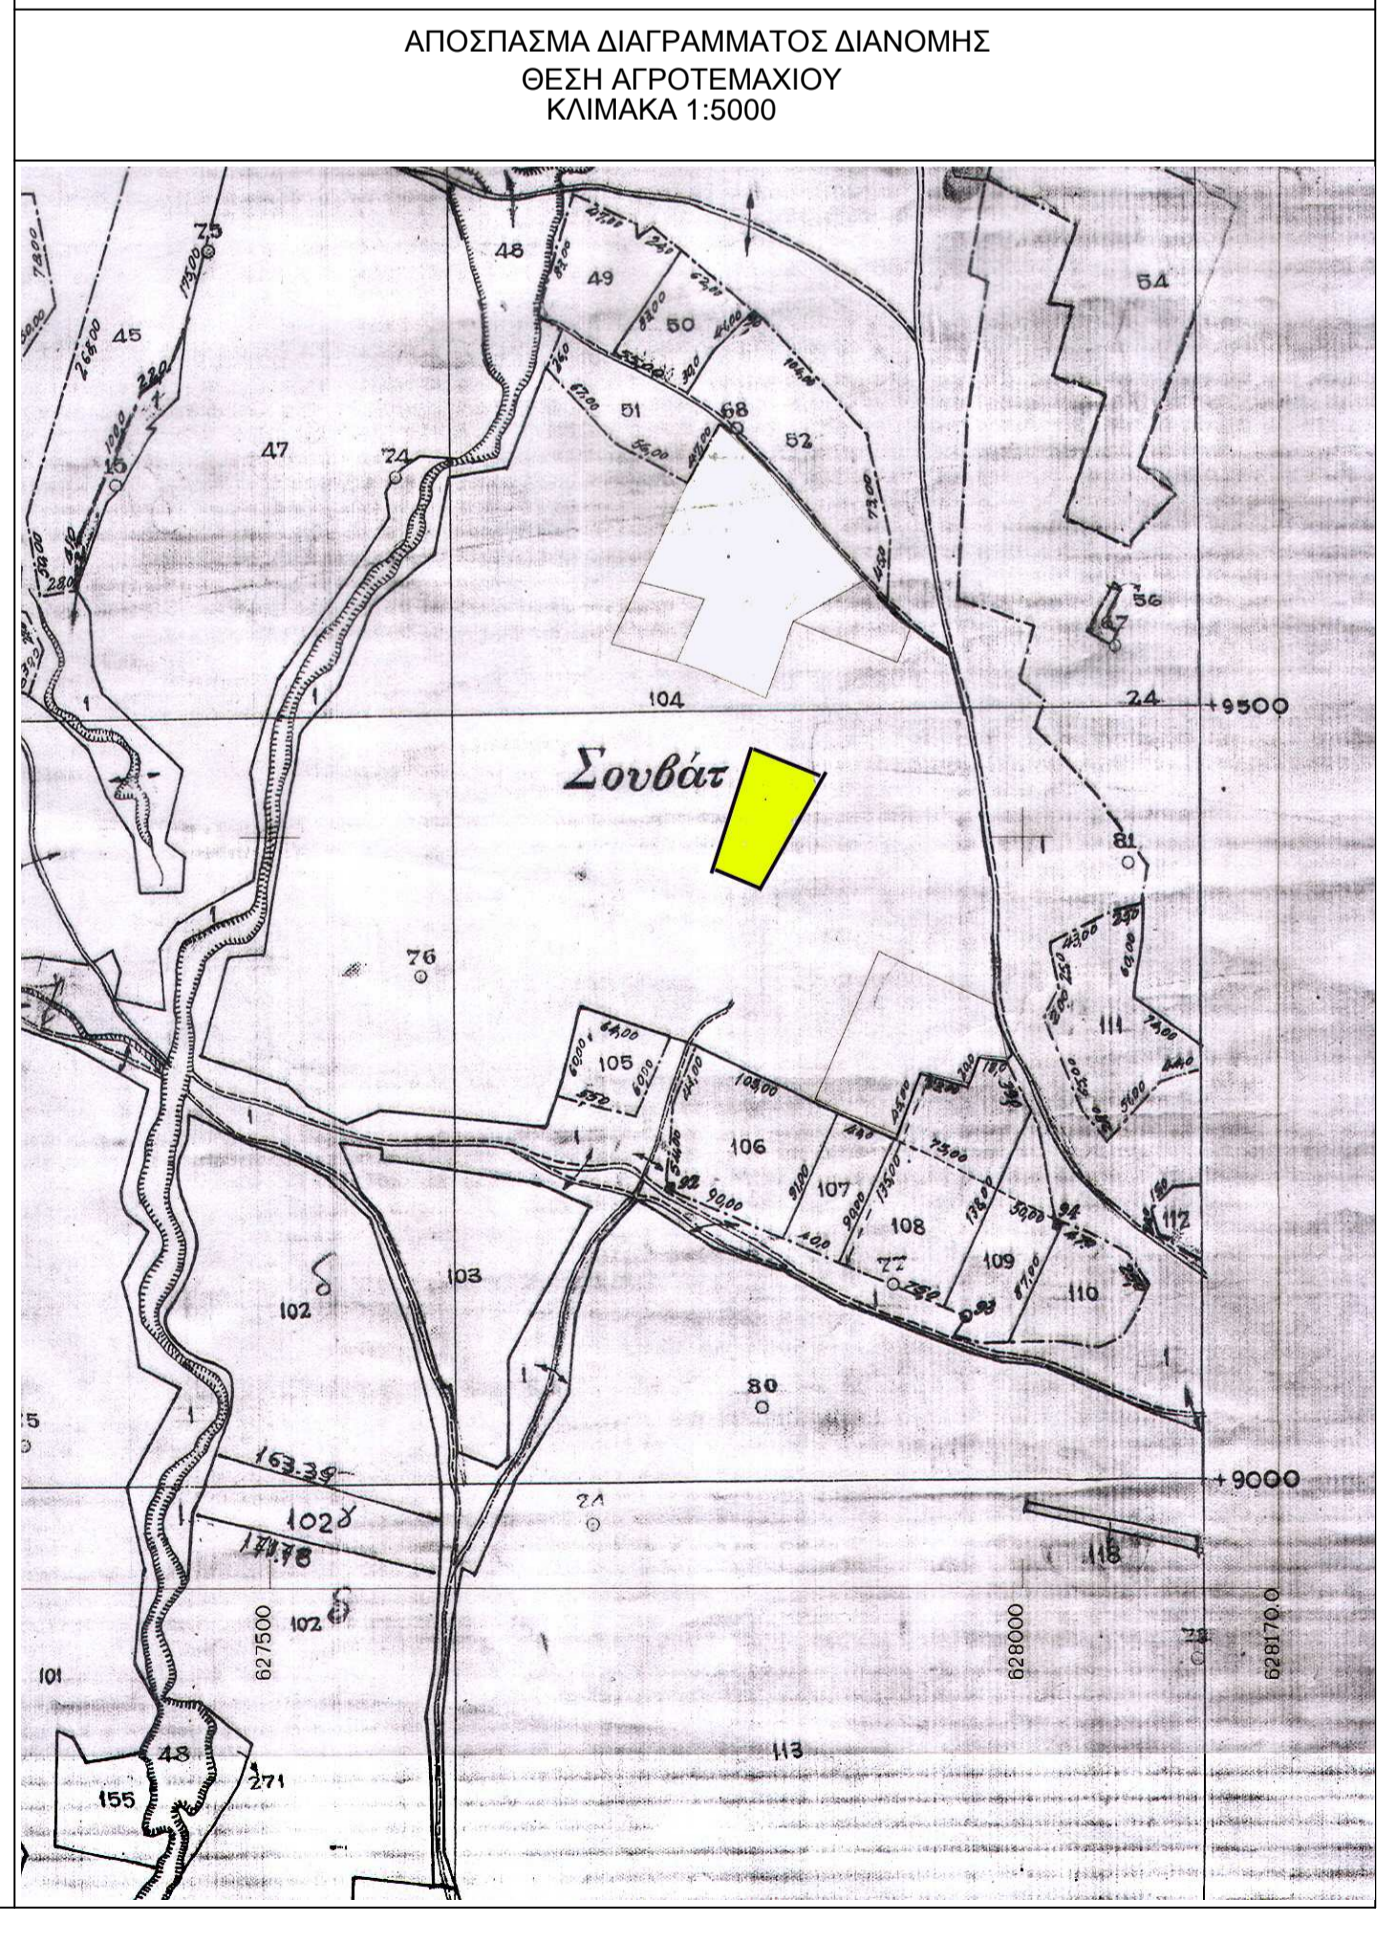

ΤΕΧΝΙΚΟ ΓΡΑΦΕΙΟ		ΞΕΝΑΚΗ ΔΗΜΗΤΡΗ ΤΟΠΟΓΡΑΦΟΣ ΜΗΧΑΝΙΚΟΣ
ΕΡΓΟΔΟΤΗΣ :ΑΝΤΩΝΙΟΥ ΣΤΑΥΡΟΣ		
ΕΡΓΟ : ΑΠΟΤΥΠΩΣΗ ΑΓΡΟΤΕΜΑΧΙΟΥ		
ΘΕΣΗ : ΛΕΥΚΟΠΟΤΑΜΟΣ ΚΤΗΜΑΤΙΚΗΣ ΠΕΡΙΟΧΗΣ "ΑΡΑΤΟΥ" ΔΗΜΟΥ ΑΡΡΙΑΝΩΝ		
ΘΕΜΑ ΣΧΕΔΙΟΥ :	ΑΡΙΘΜΟΣ ΣΧΕΔΙΟΥ	
ΤΟΠΟΓΡΑΦΙΚΟ ΔΙΑΓΡΑΜΜΑ		
ΧΡΟΝΟΣ ΜΕΛΕΤΗΣ :ΔΕΚΕΜΒΡΙΟΣ 2013		ΚΛΙΜΑΚΑ 1:500
ΣΦΡΑΓΙΔΑ-ΥΠΟΓΡΑΦΗ	ΘΕΩΡΗΣΗ	
 ΔΗΜΗΤΡΗΣ ΞΕΝΑΚΗΣ ΔΠ.Σ. ΤΕΧΝΙΚΗΣ ΤΟΠΟΓΡΑΦΙΑΣ ΜΗΧΑΝΙΚΟΣ ΕΠΙΧΕΙΡΗΣΙΑΚΗΣ ΣΧΟΛΗΣ Α.Π.Θ. ΜΕΛΟΣ Τ.Ε.Ε. ΑΡ. ΜΗΤΡΩΟΥ 78781 ΠΑΤΑΔΗΜΑ 14 - (69100) ΚΟΜΟΤΗΝΗ ΤΗΛ. 25310 - 82990 - ΚΟΜΟΤΗΝΗ Α.Φ.Μ. 056161732 ΔΟΥ ΚΟΜΟΤΗΝΗΣ		