

ΦΩΤΟΓΡΑΦΙΑ ΕΚΤΑΣΗΣ ΓΕΩΤΡΗΣΗΣ



Αποσπασμα απο φωτογραφικο διάγραμμα έκδοση Γ.Υ.Σ. κλίμακα διαγράμματος 1:5000 (Φ.Χ.96406α)

ΥΠΟΜΝΗΜΑ

- Συρματόπλεγμα.
- ↑ Στυλος Δ.Ε.Η.
- Σημείο υδροληψίας
- Ηλεκτρικός πίνακας
- Βάση πράνους



ΑΠΟΣΠΑΣΜΑ ΑΠΟ ΧΑΡΤΗ GOOGLE

ΠΙΝΑΚΑΣ ΣΥΝΤΕΤΑΓΜΕΝΩΝ

ΣΗΜΕΙΟ	X(m)	Y(m)
1	X = 619801,785	Y = 3876971,530
2	X = 619798,874	Y = 3876969,010
3	X = 619796,956	Y = 3876971,572
4	X = 619799,873	Y = 3876974,085

ΜΗΚΗ ΠΛΕΥΡΩΝ	
ΠΛΕΥΡΑ	ΜΗΚΟΣ
1-2	3,85
2-3	3,20
3-4	3,85
4-1	3,20

ΕΜΒΑΔΟ : 12,27 τ.μ.

Γενικοί όροι δόμησης για Ιδιοκτήτες που βρίσκονται σε περιοχές που κείνται εκτός σχεδίου πόλης εκτός ορίων οικισμού:

ΕΛΑΧΙΣΤΟ ΕΜΒΑΔΟΝ

Κατά κανόνα:

4000 M2 (Με πρόσωπο σε κοινόχρηστη οδό 25 μέτρα).

4000 M2 (Με πρόσωπο σε χαρακτηρισμένη οδό 45 μέτρα και βάθος 50μ.)

ΔΗΛΩΣΗ ΙΔΙΟΚΤΗΤΗ

Ο υπογεγραμμένος, νόμιμος εκπρόσωπος του Δήμου Μινώα Πεδιάδας, ιδιοκτήτης της ως άνω ιδιοκτησίας, δηλώνω υπεύθυνα ότι τα όρια εδείχθησαν επί τόπου από μένα και έχουν υλοποιηθεί ορθά στο παρόν διάγραμμα.



ΒΕΒΑΙΩΣΗ ΜΗΧΑΝΙΚΟΥ

Η υπογεγραμμένη Λιοντάκη Σοφία Μηχανικός, βεβαιώνει ότι η παραπάνω ιδιοκτησία του Δήμου Μινώα Πεδιάδας, με στοιχεία 1-2-3-4 εμβαδού 12,27 τ.μ. ότι:


α)βρίσκεται στη θέση "Περιστεριώνας," της κτηματικής περιφέρειας Σκινιά, εκτός εγκεκριμένου σχεδίου πόλης και ορίων οικισμού.

β)τα όρια για την καταμέτρηση του υποδείχτηκαν από τον ιδιοκτήτη.

γ)Οι συντεταγμένες των σημείων είναι ενταγμένες στο Ε.Γ.Σ.Α, '87.

Η ΜΗΧΑΝΙΚΟΣ

ΛΙΟΝΤΑΚΗ ΣΟΦΙΑ
ΜΗΧΑΝΙΚΟΣ
ΔΗΜΟΣ ΜΙΝΩΑ ΠΕΔΙΑΔΑΣ

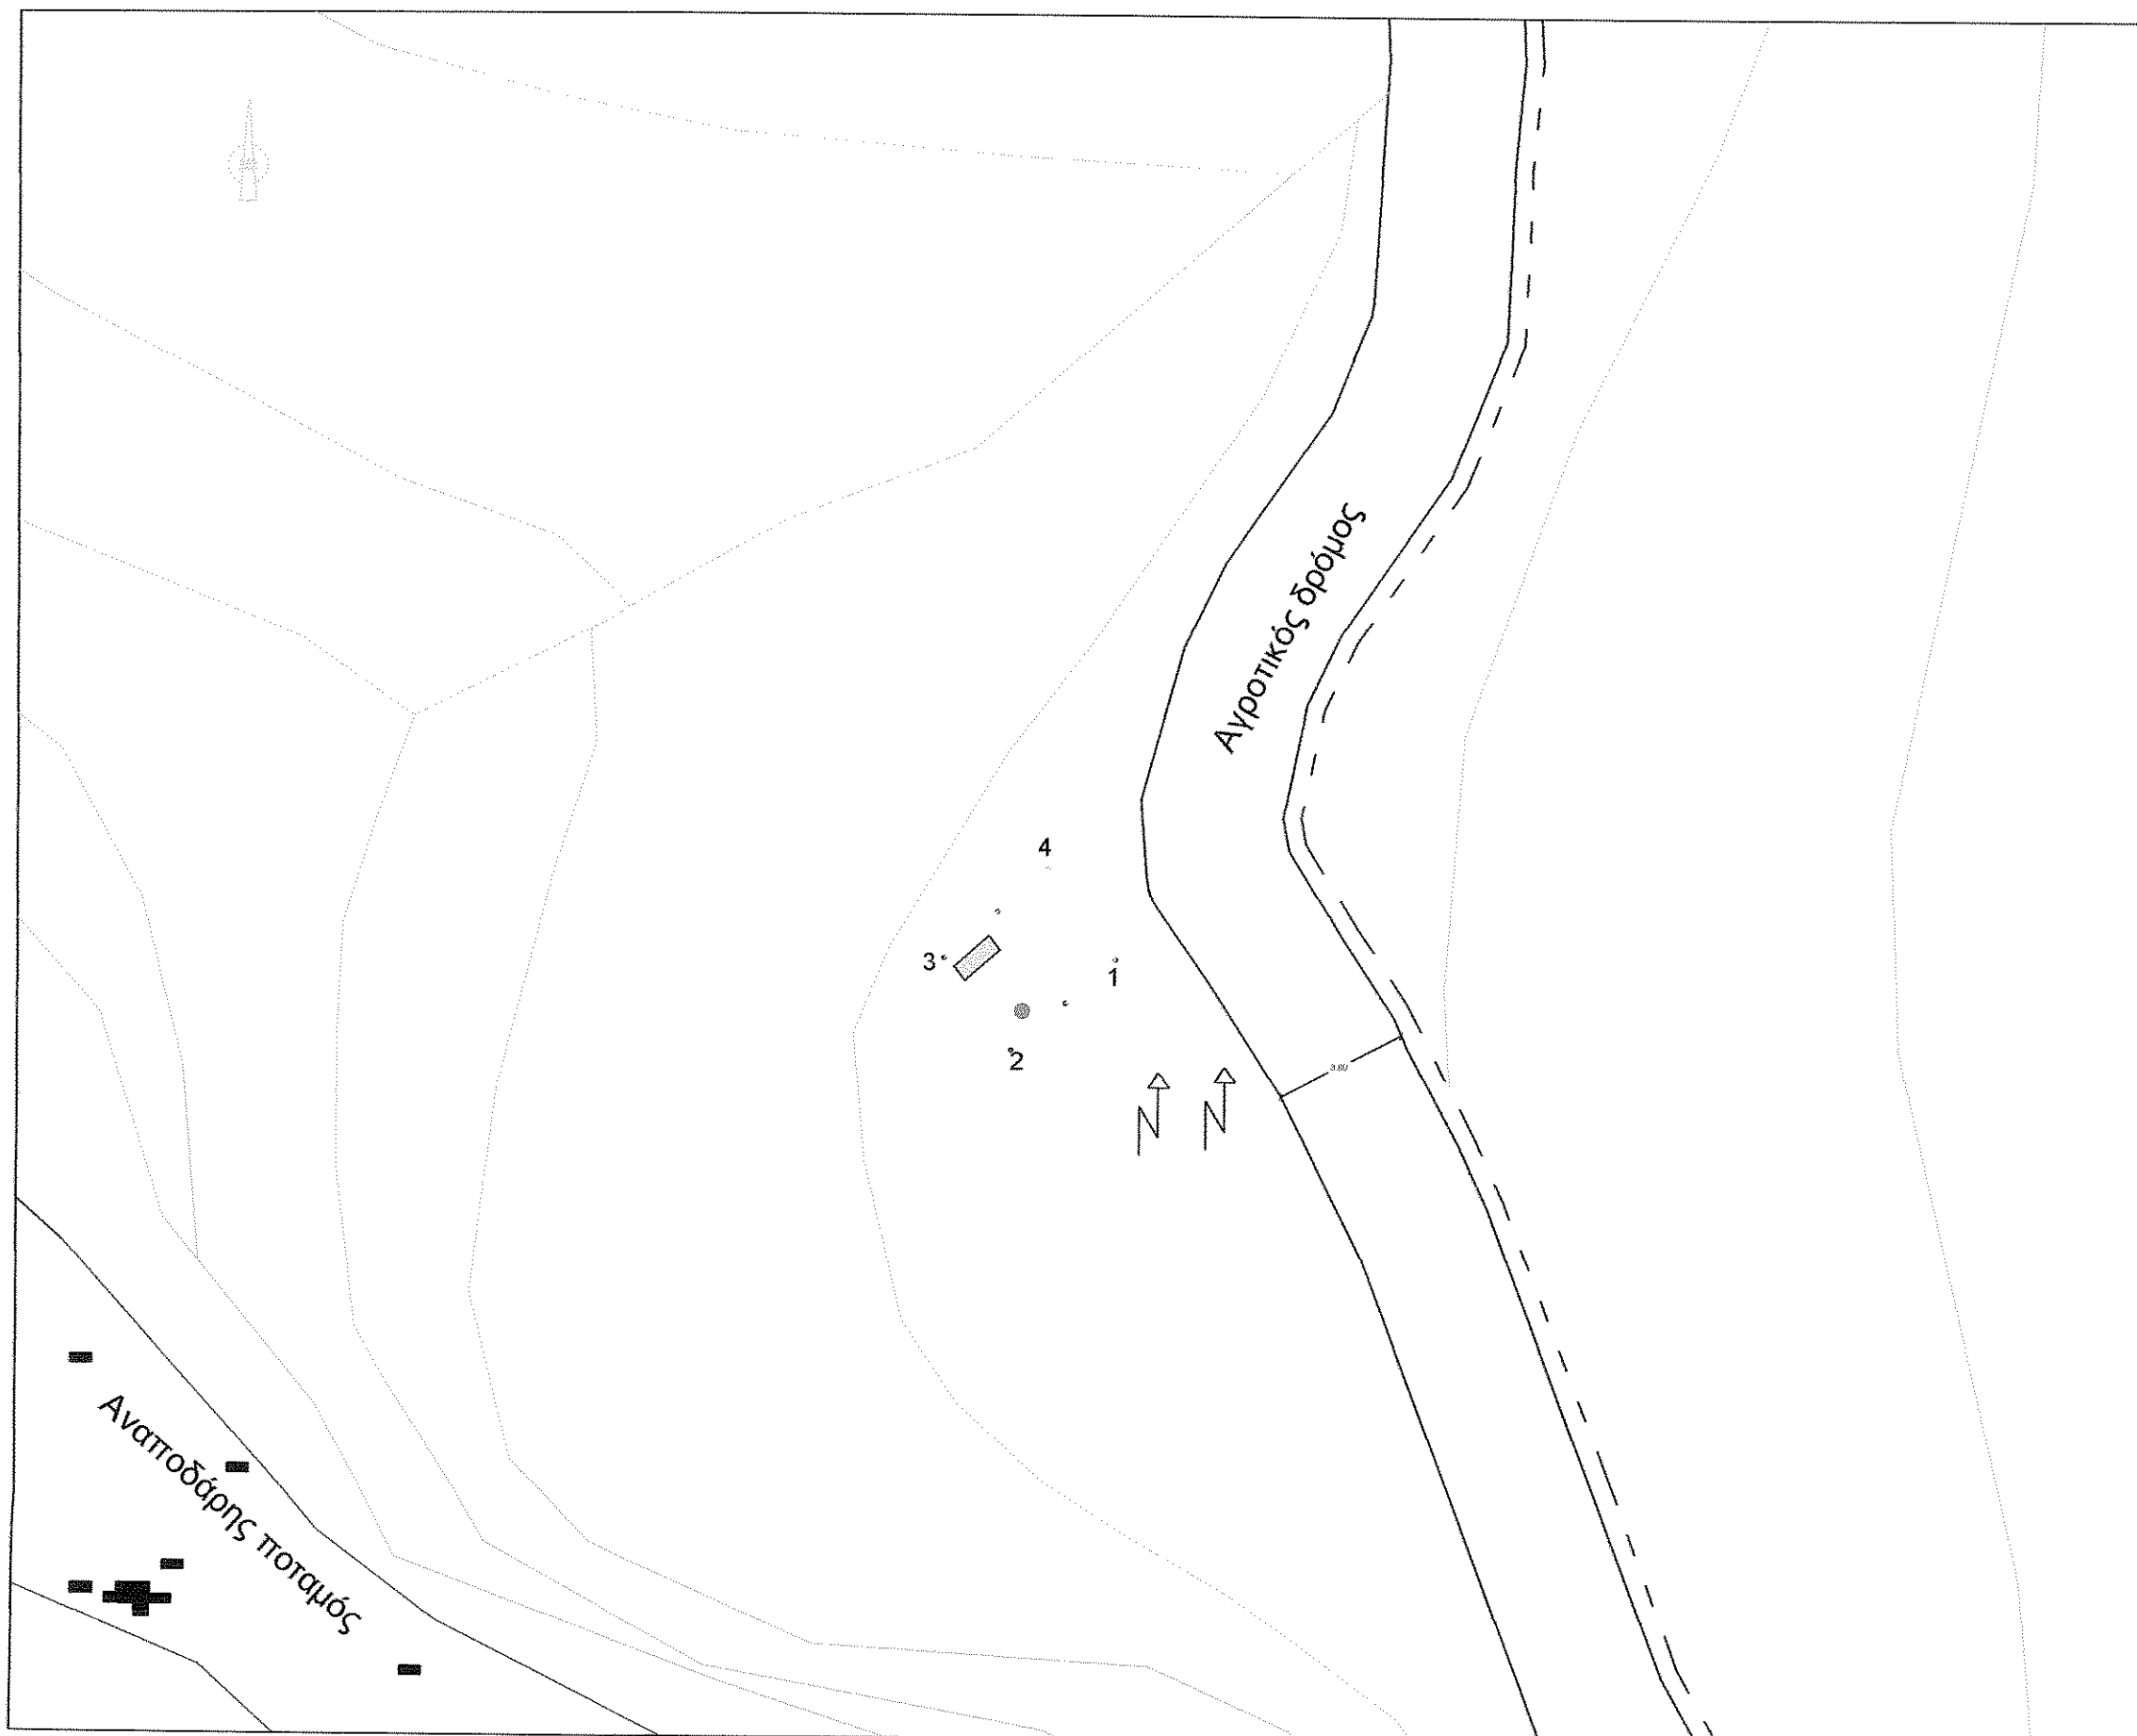

ΕΛΛΗΝΙΚΗ ΔΗΜΟΚΡΑΤΙΑ
ΠΕΡΙΦΕΡΕΙΑ ΚΡΗΤΗΣ
ΠΕΡΙΦΕΡΕΙΑΚΗ ΕΝΟΤΗΤΑ ΗΡΑΚΛΕΙΟΥ
ΔΗΜΟΣ ΜΙΝΩΑ ΠΕΔΙΑΔΑΣ

Προσβαλλόμενος στην με
Αριθμό ... 2171/24 ... 2014
Πράξη χαρακτηρισμού μιας
Ηράκλειο ... 24 ... 19 ... 2014

ΕΡΓΟ: ΑΔΕΙΟΔΟΤΗΣΗ ΓΕΩΤΡΗΣΗΣ
ΠΕΡΙΣΤΕΡΙΩΝΑΣ

ΘΕΣΗ: ΠΕΡΙΣΤΕΡΙΩΝΑΣ Τ.Κ. ΣΚΙΝΙΑ ΔΗΜΟΥ ΜΙΝΩΑ
ΠΕΔΙΑΔΑΣ ΝΟΜΟΥ ΗΡΑΚΛΕΙΟΥ

ΘΕΜΑ ΣΧΕΔΙΟΥ:

ΤΟΠΟΓΡΑΦΙΚΟ ΔΙΑΓΡΑΜΜΑ

ΑΡ. ΣΧΕΔΙΟΥ

A2

ΚΛΙΜΑΚΑ: 1:200

ΗΜΕΡΟΜΗΝΙΑ: ΑΥΓΟΥΣΤΟΣ 2013

ΥΠΟΓΡΑΦΕΣ

ΛΙΟΝΤΑΚΗ ΣΟΦΙΑ
ΜΗΧΑΝΙΚΟΣ
ΔΗΜΟΣ ΜΙΝΩΑ ΠΕΔΙΑΔΑΣ

ΘΕΩΡΗΣΗ

Αρχιλοχός ...
ΘΕΩΡΗΣΗ
Η Προϊσταμένη της
Δ/νσης Τεχνικών Υπηρεσιών
και Περιβάλλοντος
ΖΑΧΑΡΕΝΙΑ ΔΑΓΚΩΝΑΚΗ