

4554320

4554300



Κορυφή	X	Y	Li
A1	621324.597	4554044.696	21.66
A2	621340.024	4554029.489	35.34
A3	621363.800	4554003.339	48.79
A4	621398.479	4554037.663	47.09
A5	621429.819	4554072.808	37.07
A6	621454.196	4554100.733	59.19
A7	621408.297	4554138.108	11.73
A8	621399.458	4554145.825	125.82
Εμβαδόν	= 8347.67 μ2		

ΤΟΠΟΓΡΑΦΙΚΟ ΔΙΑΓΡΑΜΜΑ

ΑΓΡΟΤΕΜΑΧΙΟΥ ΚΑΤΕΧΟΜΕΝΟ ΑΠΟ ΓΕΩΡΓΙΑΔΗ ΑΓΗΣΙΛΑΟ ΤΟΥ ΗΛΙΑ ΣΤΟ ΑΓΡΟΚΤΗΜΑ ΚΑΛΧΑ ΤΟΥ ΔΗΜΟΥ ΚΟΜΟΤΗΝΗΣ.

ΚΛΙΜΑΚΑ 1: 1000

ΟΡΟΙ ΔΟΜΗΣΗΣ

ΕΚΤΟΣ ΣΧΕΔΙΟΥ

Π.Δ. 24 / 31-5-85 (όπως τροποποιήθηκε με το αρθρ.10 του Ν.3212/2003)

ΕΛΑΧΙΣΤΟ ΕΜΒΑΔΟΝ 4000 μ2 , ΕΛΑΧΙΣΤΟ ΠΡΟΣΩΠΟ 25.00 μ2

ΕΜΒΑΔΟΝ ΑΓΡΟΤΕΜΑΧΙΟΥ (Α1Α2Α3Α4Α5Α6Α7Α8Α1) =8347.67 μ2


ΠΑΡΑΤΗΡΗΣΗ :ΤΟ ΠΑΡΑΠΑΝΩ ΑΓΡΟΤΕΜΑΧΙΟ ΔΕΝ ΕΙΝΑΙ ΕΠΟΙΚΙΣΤΙΚΟ "ΚΛΗΡΟΤΕΜΑΧΙΟ" ΔΕΝ ΑΝΗΚΕΙ ΣΕ ΚΑΜΙΑ ΔΙΑΝΟΜΗ, ΔΕΝ ΕΙΝΑΙ ΠΑΡΑΧΩΡΗΜΕΝΟ ΑΠΟ ΤΟ ΕΛΛΗΝΙΚΟ ΔΗΜΟΣΙΟ ΚΑΙ ΔΕΝ ΔΙΕΠΕΤΑΙ ΑΠΟ ΤΙΣ ΔΙΑΤΑΞΕΙΣ ΠΕΡΙ ΕΠΟΙΚΙΣΤΙΚΗΣ ΝΟΜΟΘΕΣΙΑΣ , ΕΠΙΣΗΣ ΔΕΝ ΚΑΤΕΧΕΙ ΚΟΙΝΟΧΡΗΣΤΗ ΕΚΤΑΣΗ ΤΟΥ ΥΠΟΥΡΓΕΙΟΥ ΑΓΡΟΤΙΚΗΣ ΑΝΑΠΤΥΞΗΣ

ΚΟΜΟΤΗΝΗ 3 - 9 - 2013

Ο ΣΥΝΤΑΞΑΣ



ΚΛΙΜΑΚΑ 1:500

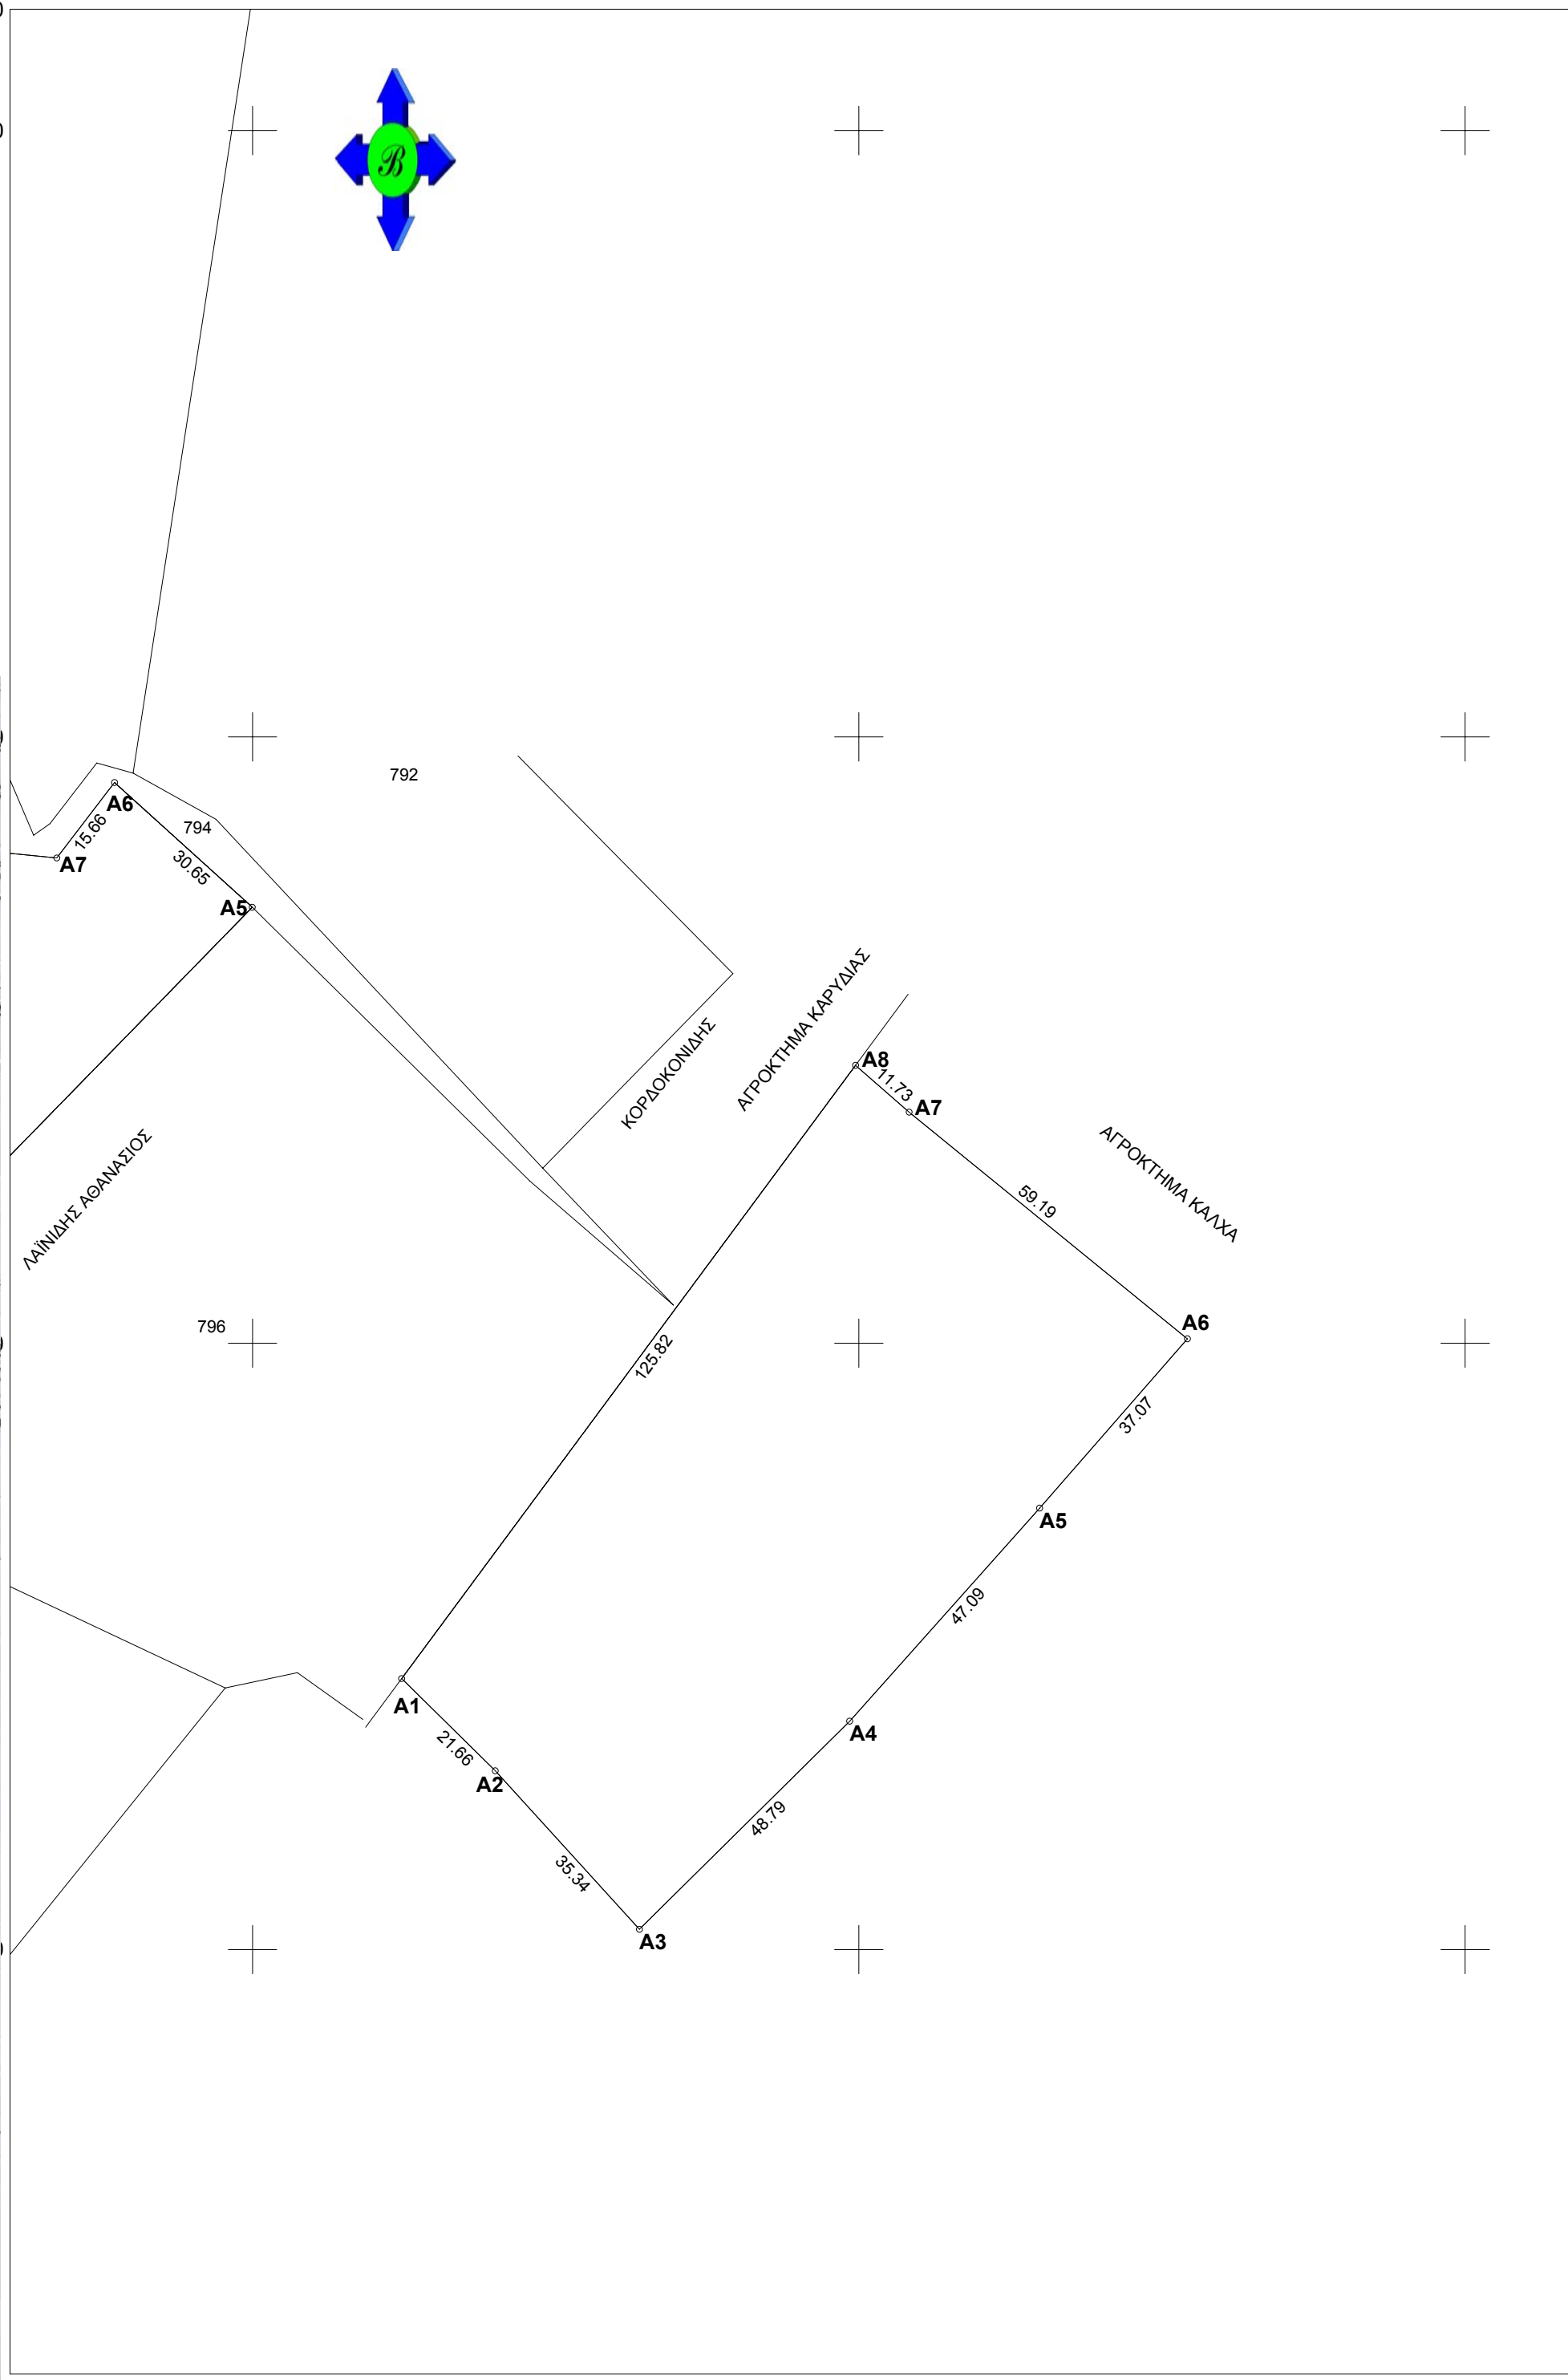

621260

621300

621400

621500

621520