




ΚΑΙΜΑΞ 1:500

114

113

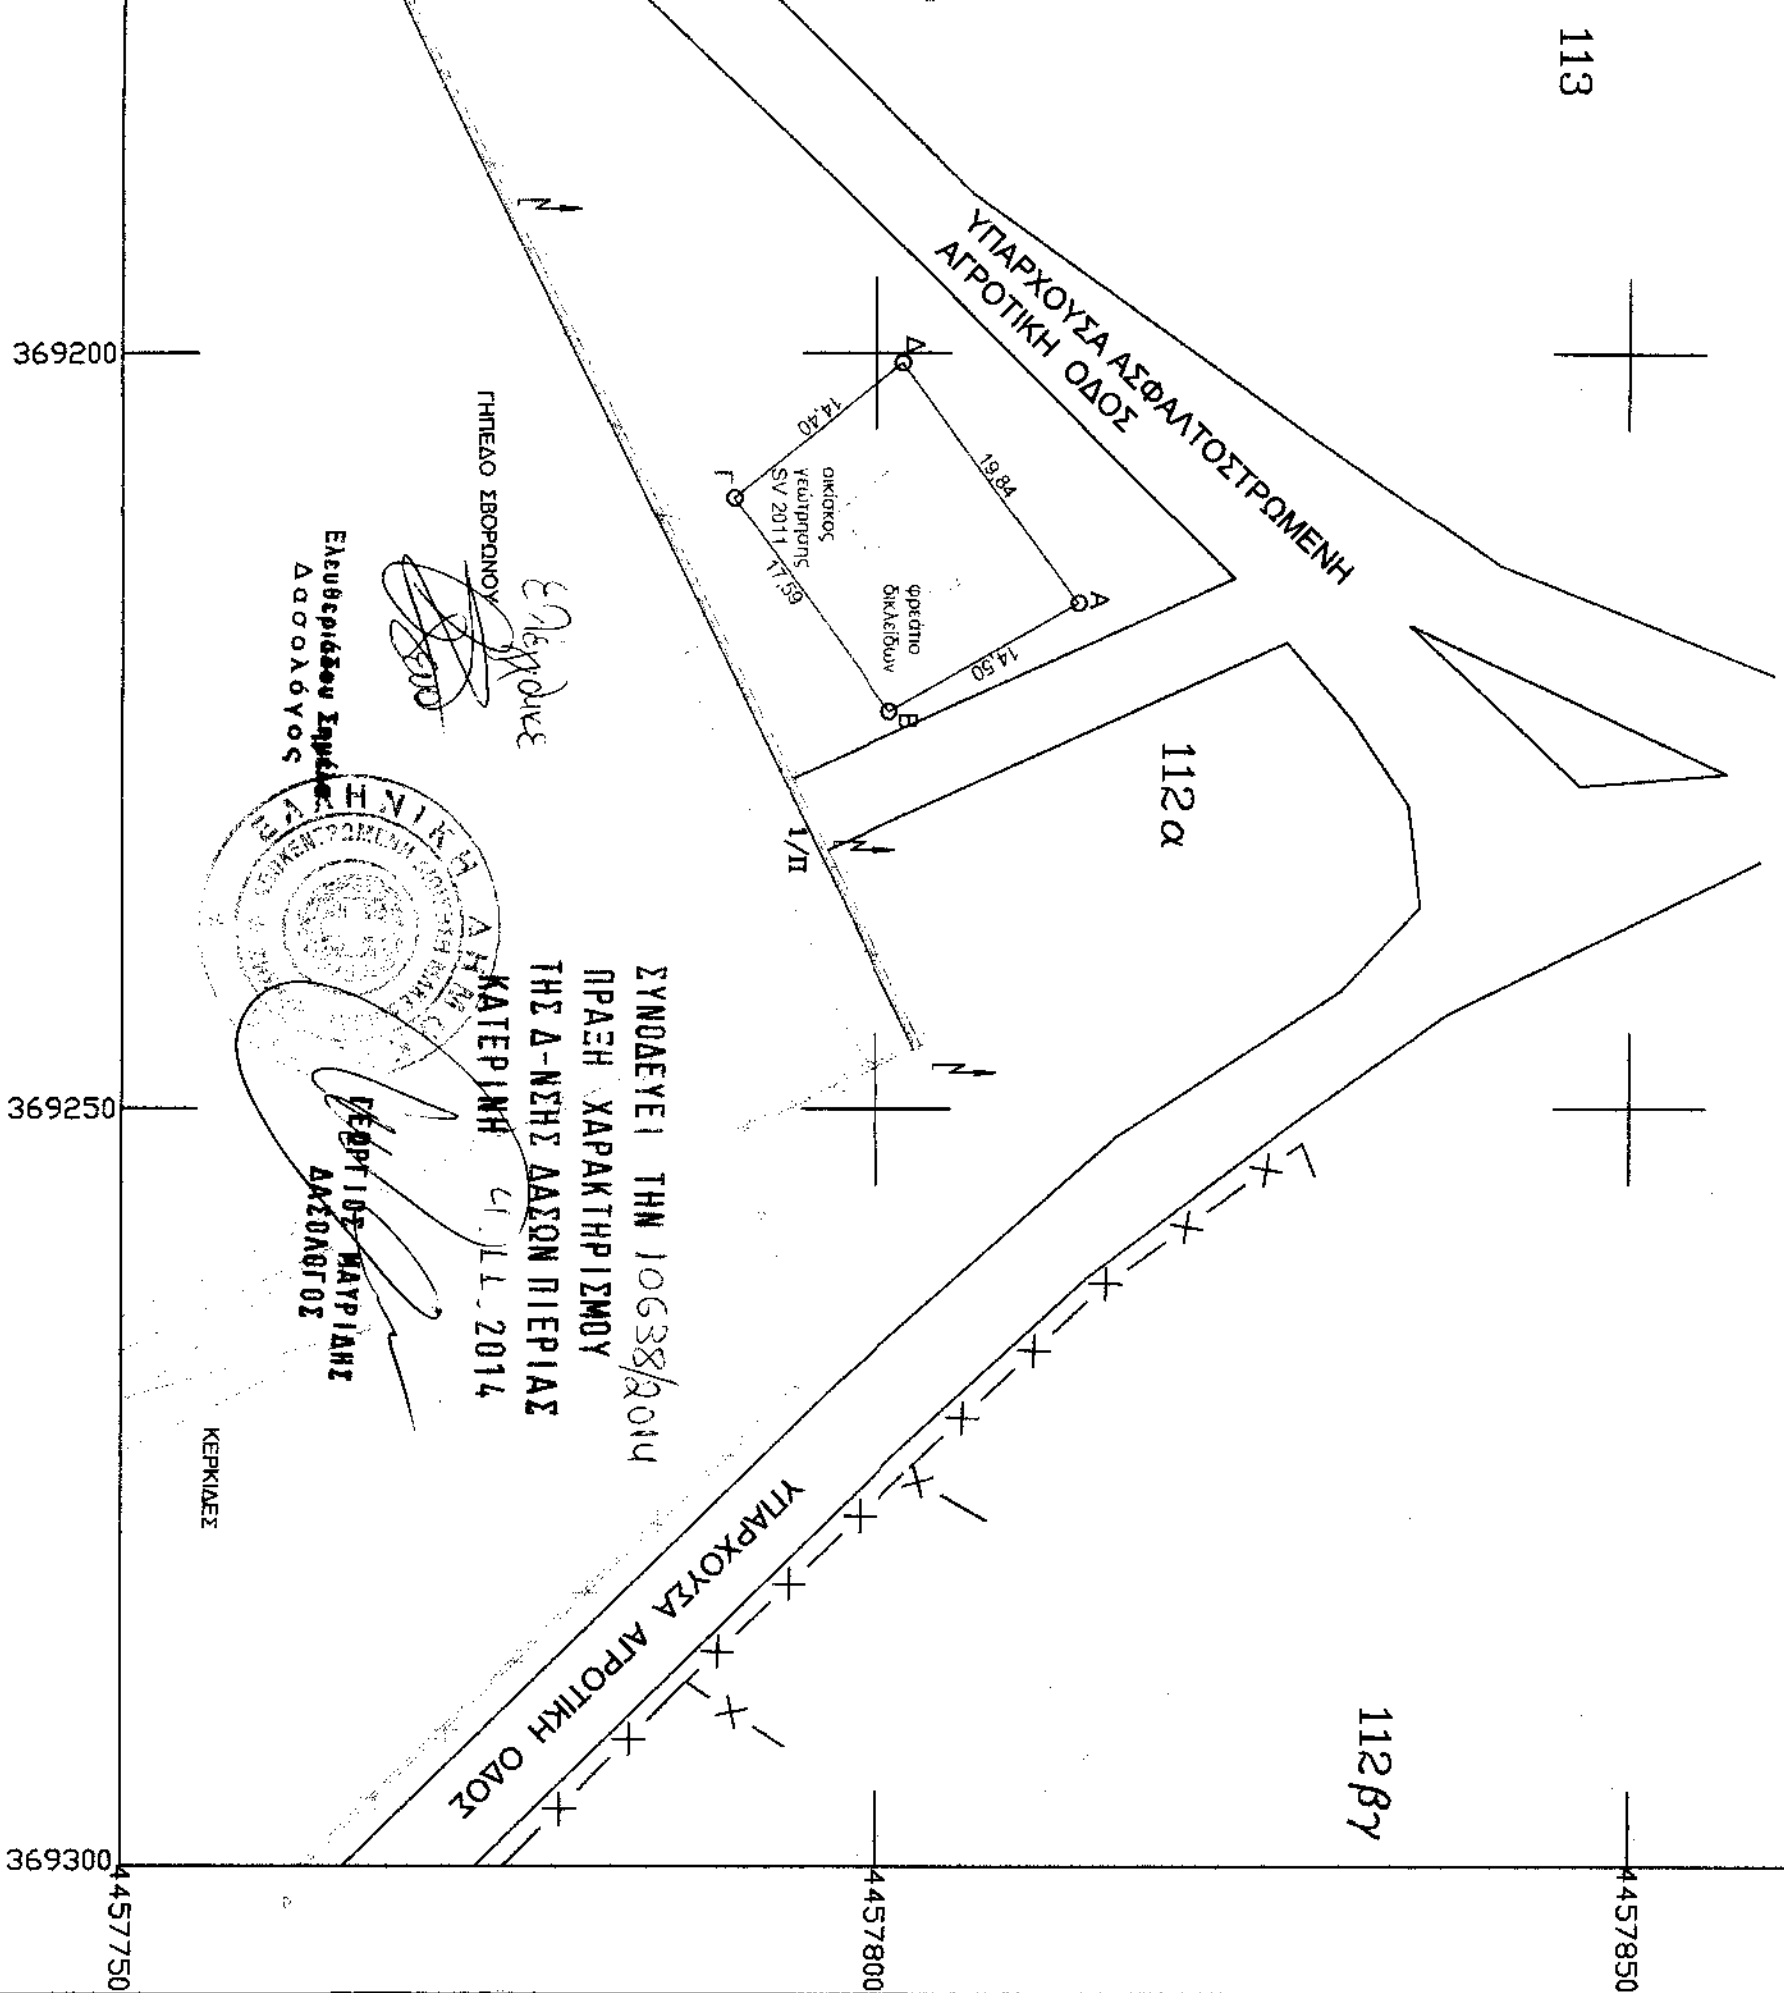

ΕΓΚΛΗΡΩΣΗ  
 ΓΗΠΕΔΟ ΣΒΟΡΩΝΟΥ  
 Ελευθερίου Σπηλιώτη  
 ΔΑΔΟΟΔΟΥΣ

ΚΑΤΕΡΙΝΗ 41.11.2014

ΣΥΝΟΔΕΥΕΙ ΤΗΝ 10638/2014  
 ΠΡΑΞΗ ΧΑΡΑΚΤΗΡΙΣΜΟΥ  
 ΤΗΣ Δ-ΝΗΣ ΔΑΣΩΝ ΠΕΡΙΑΣ

ΚΕΡΚΙΑΔΕΣ

ΘΕΜΑ ΣΧΕΔΙΟΥ  
 " ΑΠΟΤΥΠΩΣΗ ΦΩΣΤΑΜΕΝΗΣ ΓΕΩΤΡΗ  
 ΤΟΠΟΘΕΣΙΑ ΓΗΠΕΔΟ ΣΒΟΡΩΝΟΥ "


ΤΟ ΥΠΟ ΣΤΟΙΧΕΙΑ Α-Β-Γ-Δ-Α ΓΗΠΕΔΟ ΜΕ ΕΜΒΑΔΟ E= 269,37 τ.μ., ΤΟΥ ΜΕ ΑΡΙΘΜ. 112α ΑΠΡΟΤΕΜΑΧΙΟΥ ΤΗΣ ΟΡΙΣΤΙΚΗΣ ΔΙΑΝΟΜΗΣ ΚΟΙΝΟΥ ΕΤΟΥΣ 1932. ΤΟ ΑΠΡΟΤΕΜΑΧΙΟ 112α ΕΧΕΙ ΠΑΡΑΧΩΡΗΘΕΙ ΣΤΗΝ ΚΟΙΝΟ ΜΕ ΤΗΝ ΓΕ/Ε.22700/25.10.1980 ΑΠΟΦΑΣΗ ΝΟΜΑΡΧΗ ΠΕΡΙΑΣ (Τ.152, Α

ΣΥΝΤΑΧΘΗΚΕ ΚΑΤΕΡΙΝΗ  
 ΜΑΙΟΣ 2014

ΚΑΙΜΑΚΑ ΣΧ  
 1:500

Ο ΣΥΝΤΑΞΑΣ & ΒΕΒΑΙΟΝ

*Handwritten signature and text:*  
 Κατερίνη  
 Κ. Μανουράκη  
 Τεχνολ. Δασ/ρ/ρ/ρ

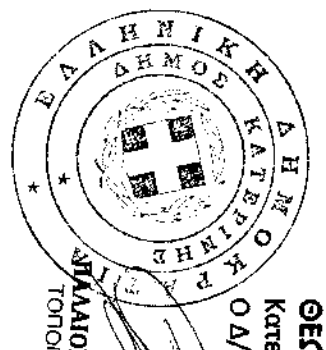

ΠΙΝΑΚΑΣ ΣΥΝΤΕΤΑΓΜΕΝΩΝ

A	X = 369216,59	Y = 4457813,54	
B	X = 369223,74	Y = 4457800,92	
Γ	X = 369209,58	Y = 4457790,50	
Δ	X = 369200,62	Y = 4457801,78	

ΥΠΟΜΝΗΜΑ

ΔΙΑΝΟΜΗ  
 ΦΩΣΤΑΜΕΝΗ ΚΑΤΑΣΤΑΣΗ  
 ΔΙΚΤΥΟ Δ.Ε.Η.  
 ΚΤΙΣΜΑΤΑ (οικισκοί, τεχνικά κλπ)