

ΤΟΠΟΓΡΑΦΙΚΟ ΔΙΑΓΡΑΜΜΑ  
 ΑΓΡΟΤΕΜΑΧΙΟ ΜΕ ΣΤΟΙΧΕΙΑ Α-Β-Γ-Δ-Ε-Α  
 ΕΜΒΑΔΟΥ Ε=852,55 τ.μ. ΚΑΙΜΑΚΑΣ 1500  
 ΣΤΗ ΘΕΣΗ: "ΚΟΥΒΑΡΗ" ΛΙΤΩΧΩΡΟΥ  
 Δ. Ε. ΛΙΤΩΧΩΡΟΥ - ΔΗΜΟΥ ΔΙΟΥ ΟΛΥΜΠΟΥ

ΟΚΤΩΒΡΙΟΣ 2014

□  
 ΣΥΝΤΑΞΙΑΣ




ΤΗΛΕΓΡΑΦΟΣ ΑΝΙΛΛΑΞΑΣ  
 ΠΤΥΧ. ΠΙΔΑ. ΠΡΟΧΑΝΚΟΣ Τ.Ε.  
 ΔΡ. ΜΑΤ. ΠΡΟΧΑΝΚΟΣ 1783  
 25ης ΜΑΡΤΙΟΥ 5 ΑΝΙΛΛΑΞΑΣ ΚΑΤΕΡΙΝΗ  
 ΤΗΛ. 20510 3898 ΤΗΛ. 6977669788  
 ΑΦΜ 022669416 ΔΟΥ ΚΑΤΕΡΙΝΗΣ

371350-X 4440850-Y

ΣΥΝ/ΝΕΣ ΚΟΡΥΦΩΝ (ΕΓΣΑ '87)

α/α	X	Y
A	371293.982	4440803.951
B	371328.415	4440810.381
Γ	371333.957	4440808.574
Δ	371331.133	4440781.118
Ε	371294.752	4440789.406
A	371293.982	4440803.951

371300-X 4440850-Y

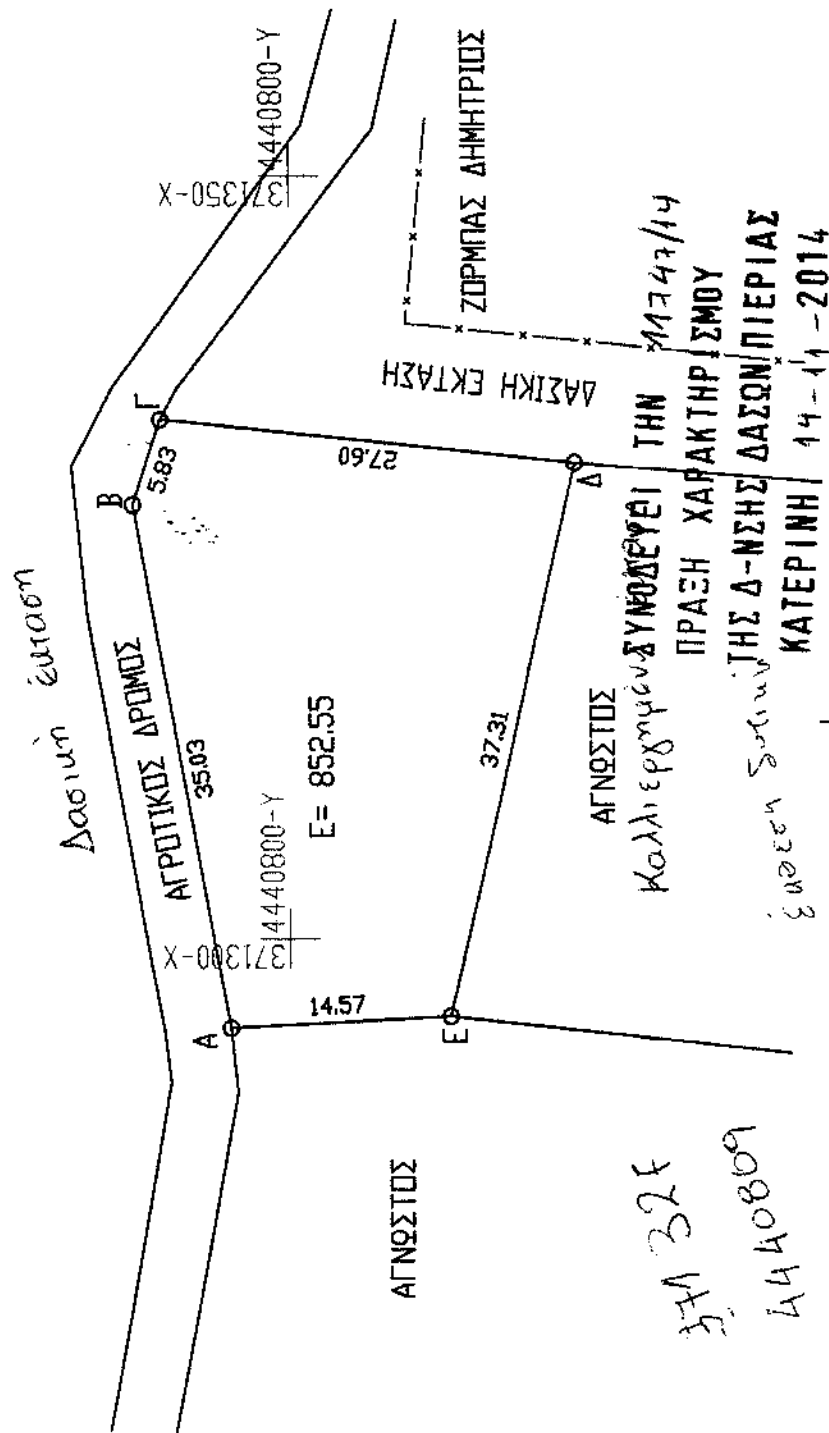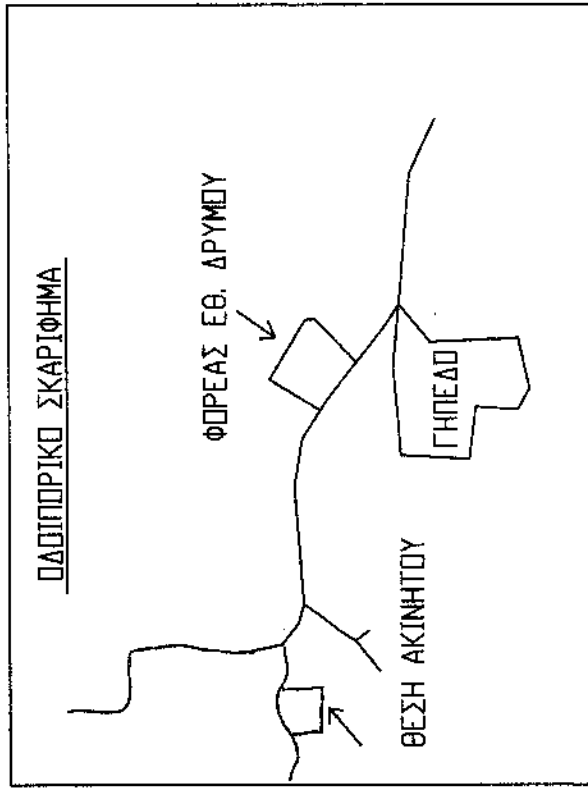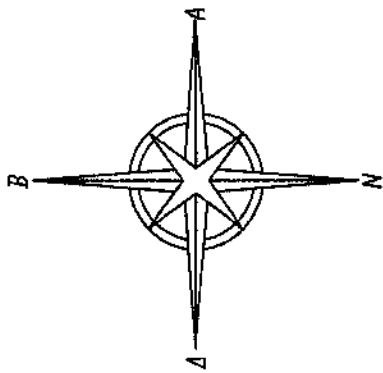

ΠΡΟΪΤΑ ΕΝΣΤ. ΤΗΣ  
 Δ-ΝΣΗΣ ΔΑΣΩΝ ΠΙΕΡΙΑΣ  
 ΓΕΩΡΓΙΟΣ Χ ΜΑΥΡΙΑΔΗΣ  
 ΔΑΣΟΛΟΓΟΣ

ΑΓΝΩΣΤΟΣ  
 Καλλιεργημένη Δυμωδονέυει ΤΗΝ ΠΡΑΞΗ ΧΑΡΑΚΤΗΡΙΣΜΟΥ ΔΑΣΩΝ ΠΙΕΡΙΑΣ  
 Έναρξη Στοιχείων Δ-ΝΣΗΣ ΔΑΣΩΝ ΠΙΕΡΙΑΣ ΚΑΤΕΡΙΝΗ 14-11-2014  
 1-2ο Ελεγχόμε  
 Ζηφ  
 Ν. Ζαχαρίας  
 371300-X 4440750-Y