


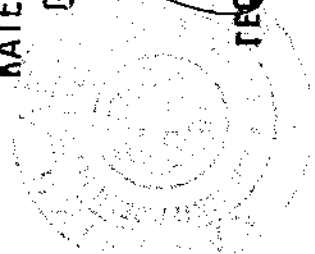

ΣΥΝΟΔΕΥΕΙ ΤΗΝ 10371/2014
 ΠΡΑΣΗ ΧΑΡΑΚΤΗΡΙΣΜΟΥ
 ΤΗΣ Δ-ΝΣΗΣ ΔΑΣΩΝ ΠΙΕΡΙΑΣ
 ΚΑΤΕΡΙΝΗ 13.10.2014
 Ο ΔΙΕΥΘΥΝΤΗΣ



ΓΕΩΡΓΙΟΣ ΜΑΥΡΙΑΔΗΣ
 ΔΑΣΟΛΟΓΟΣ

Συντεταγμένες Κορυφών	Χ	Ψ
Η	363993.89	4469877.88
Θ	363987.89	4469861.40
Ι	363989.77	4469850.99
Κ	364000.03	4469834.96
Λ	363993.53	4469816.69
Μ	364020.02	4469820.50
Ν	364013.62	4469849.41
Ξ	364002.36	4469858.36
Ο	364002.91	4469868.98
Π	364025.45	4469846.56
Ρ	364018.88	4469850.07
Σ	364012.89	4469882.36
Τ	364021.63	4469890.50

Τμήμα Ε1= 4.140,76τ.μ.
 Τμήμα Ε3= 1.007,03τ.μ.
 Τμήμα Ε4= 303,23τ.μ.

Κατερίνη, 13 Οκτωβρίου 2014

Ελέγχθηκε

Η Συντάκτρια
 Σημέλα Ε. Ελευθεριάδου
 Δασολόγος

ΤΑ ΟΡΙΑ ΥΠΟΔΕΙΧΘΗΚΑΝ
 ΜΕ ΤΟΝ ΙΔΙΟΚΤΗΤΗ.

ΒΕΒΑΙΩΣΗ Ν.651/77
 ΒΕΒΑΙΩΝΤΑΙ ΟΤΙ ΤΟ ΑΓΡΟΤΕΜΑΧΙΟ ΜΕ ΣΤΟΙΧΕΙΑ Α-Γ-Δ-Ε-Ζ-Α) ΕΜΒΑΔΟΥ =6500.00 Τ.Μ. ΣΤΟ ΑΓΡΟΚΤΗΜΑ ΕΛΛΑΦΙΑΣ ΤΟΥ ΔΗΜΟΥ ΚΑΤΕΡΙΝΗΣ ΤΟΥ ΝΟΜΟΥ ΠΙΕΡΙΑΣ ΕΙΝΑΙ ΜΕΤΑΒΙΒΑΣΙΜΟ ΑΡΤΙΟ ΚΑΙ ΟΙΚΟΔΟΜΗΜΕΝΟ ΣΥΜΦΩΝΑ ΜΕ ΤΙΣ ΙΣΧΥΟΥΣΕΣ ΠΟΛΕΟΔΟΜΙΚΕΣ ΔΙΑΤΑΞΕΙΣ. ΒΡΙΣΚΕΤΑΙ ΕΚΤΟΣ ΕΓΚΕΚΡΙΜΕΝΟΥ ΣΧΕΔΙΟΥ ΠΟΛΕΩΣ, ΔΕΝ ΕΜΠΙΠΤΕΙ ΣΤΙΣ ΔΙΑΤΑΞΕΙΣ ΤΟΥ Ν.1337/83 ΚΑΙ ΔΕΝ ΦΕΙΛΕΙ ΕΙΣΦΟΡΕΣ ΣΕ ΓΗ ΚΑΙ ΣΕ ΧΡΗΜΑΤΟΣ ΑΥΤΟΥ ΔΕΝ ΥΠΑΡΧΕΙ ΠΥΛΩΝΑΣ ΔΕΗ ΥΨΗΛΗΣ ΤΑΣΗΣ ΟΥΤΕ ΔΙΕΡΧΕΤΑΙ ΑΓΩΓΟΣ ΦΥΣΙΚΟΥ ΑΕΡΙΟΥ. ΑΙΤΕΣΤΕΙ ΔΕ ΑΠΟΣΤΑΣΗ ΜΕΤΑΥΤΕΡΗ ΤΩΝ 5000Μ ΑΠΟ ΤΗ ΘΑΛΑΣΣΑ ΚΑΙ ΔΕΝ ΕΧΕΙ ΚΙΝΗΘΕΙ ΔΙΑΔΙΚΑΣΙΑ ΣΥΝΤΑΞΗΣ ΕΘΝΙΚΟΥ ΚΤΗΜΑΤΟΛΟΓΙΟΥ. ΑΒΑΚΙΟ(30) ΤΟΥ ΔΔ ΕΛΛΑΦΙΑΣ.


-Ο-ΒΕΒΑΙΩΣΗ

ΤΟΠΟΓΡΑΦΙΚΟ ΔΙΑΓΡΑΜΜΑ
 ΑΓΡΟΤΕΜΑΧΙΟΥ ΜΕ ΣΤΟΙΧΕΙΑ:
 (Α-Β-Γ-Δ-Ε-Ζ-Α)
 ΕΜΒΑΔΟΥ =6500.00 Τ.Μ.
 ΙΔΙΟΚΤΗΣΙΑΣ: ΧΡΗΣΤΟΥ ΑΓΓΕΛΑΚΗ
 ΣΤΗ ΘΕΣΗ : ΠΑΛΗΟΚΑΛΥΒΟ
 ΣΤΟ ΑΓΡΟΚΤΗΜΑ:ΕΛΛΑΦΟΥ
 ΤΟΥ ΔΗΜΟΥ ΚΑΤΕΡΙΝΗΣ ΝΠΙΕΡΙΑΣ.
 ΣΥΣΤΗΜΑ ΣΥΝΤΕΤΑΓΜΕΝΩΝ: ΕΓ.Σ.Α. 87
 ΚΛΙΜΑΚΑ 1:1000

ΟΡΟΙ ΔΟΜΗΣΗΣ
 ΑΡΤΙΟΤΗΤΑ: 4000 Τ.Μ.
 ΠΛΑΓΙΑ ΟΡΙΑ: 15 Μ
 ΚΑΛΥΨΗ: 10 %
 ΣΥΝΤΕΛΕΣΤΗΣ ΔΟΜΗΣΗΣ:
 ΜΕΓΙΣΤΟ ΥΨΟΣ: 7.50Μ + 1.20Μ ΣΤΕΨΗ
 ΔΙΑΤΑΓΜΑΤΑ: ΠΔ 24-5-85
 ΦΕΚ 270 Δ/ΣΤ-5-85

ΚΑΤΕΡΙΝΗ: 30-6-2014
 -Ο ΣΥΝΤΑΞΑΣ

ΑΡΙΣΤΕΙΔΗΣ ΚΑΙ ΔΗΜΑΣΣΗΣ
 ΑΓΡΟΝΟΜΟΣ ΤΟΠΟΓΡΑΦΟΣ ΜΗΧΑΝΙΚΟΣ
 ΠΟΛΥΤΕΧΝΙΚΟΝ ΠΑΝΕΠΙΣΤΗΜΙΟΝ ΚΑΤΕΡΙΝΗΣ Α.Π.Θ.
 ΜΕΛΟΣ Τ.Ε.Ε. ΑΡ. ΜΗΤΡ. 71174
 ΠΡΟΒΕΒΑΙΩΣΗ 3 - ΤΗΛ: 10351176-470
 60130 ΚΑΤΕΡΙΝΗ

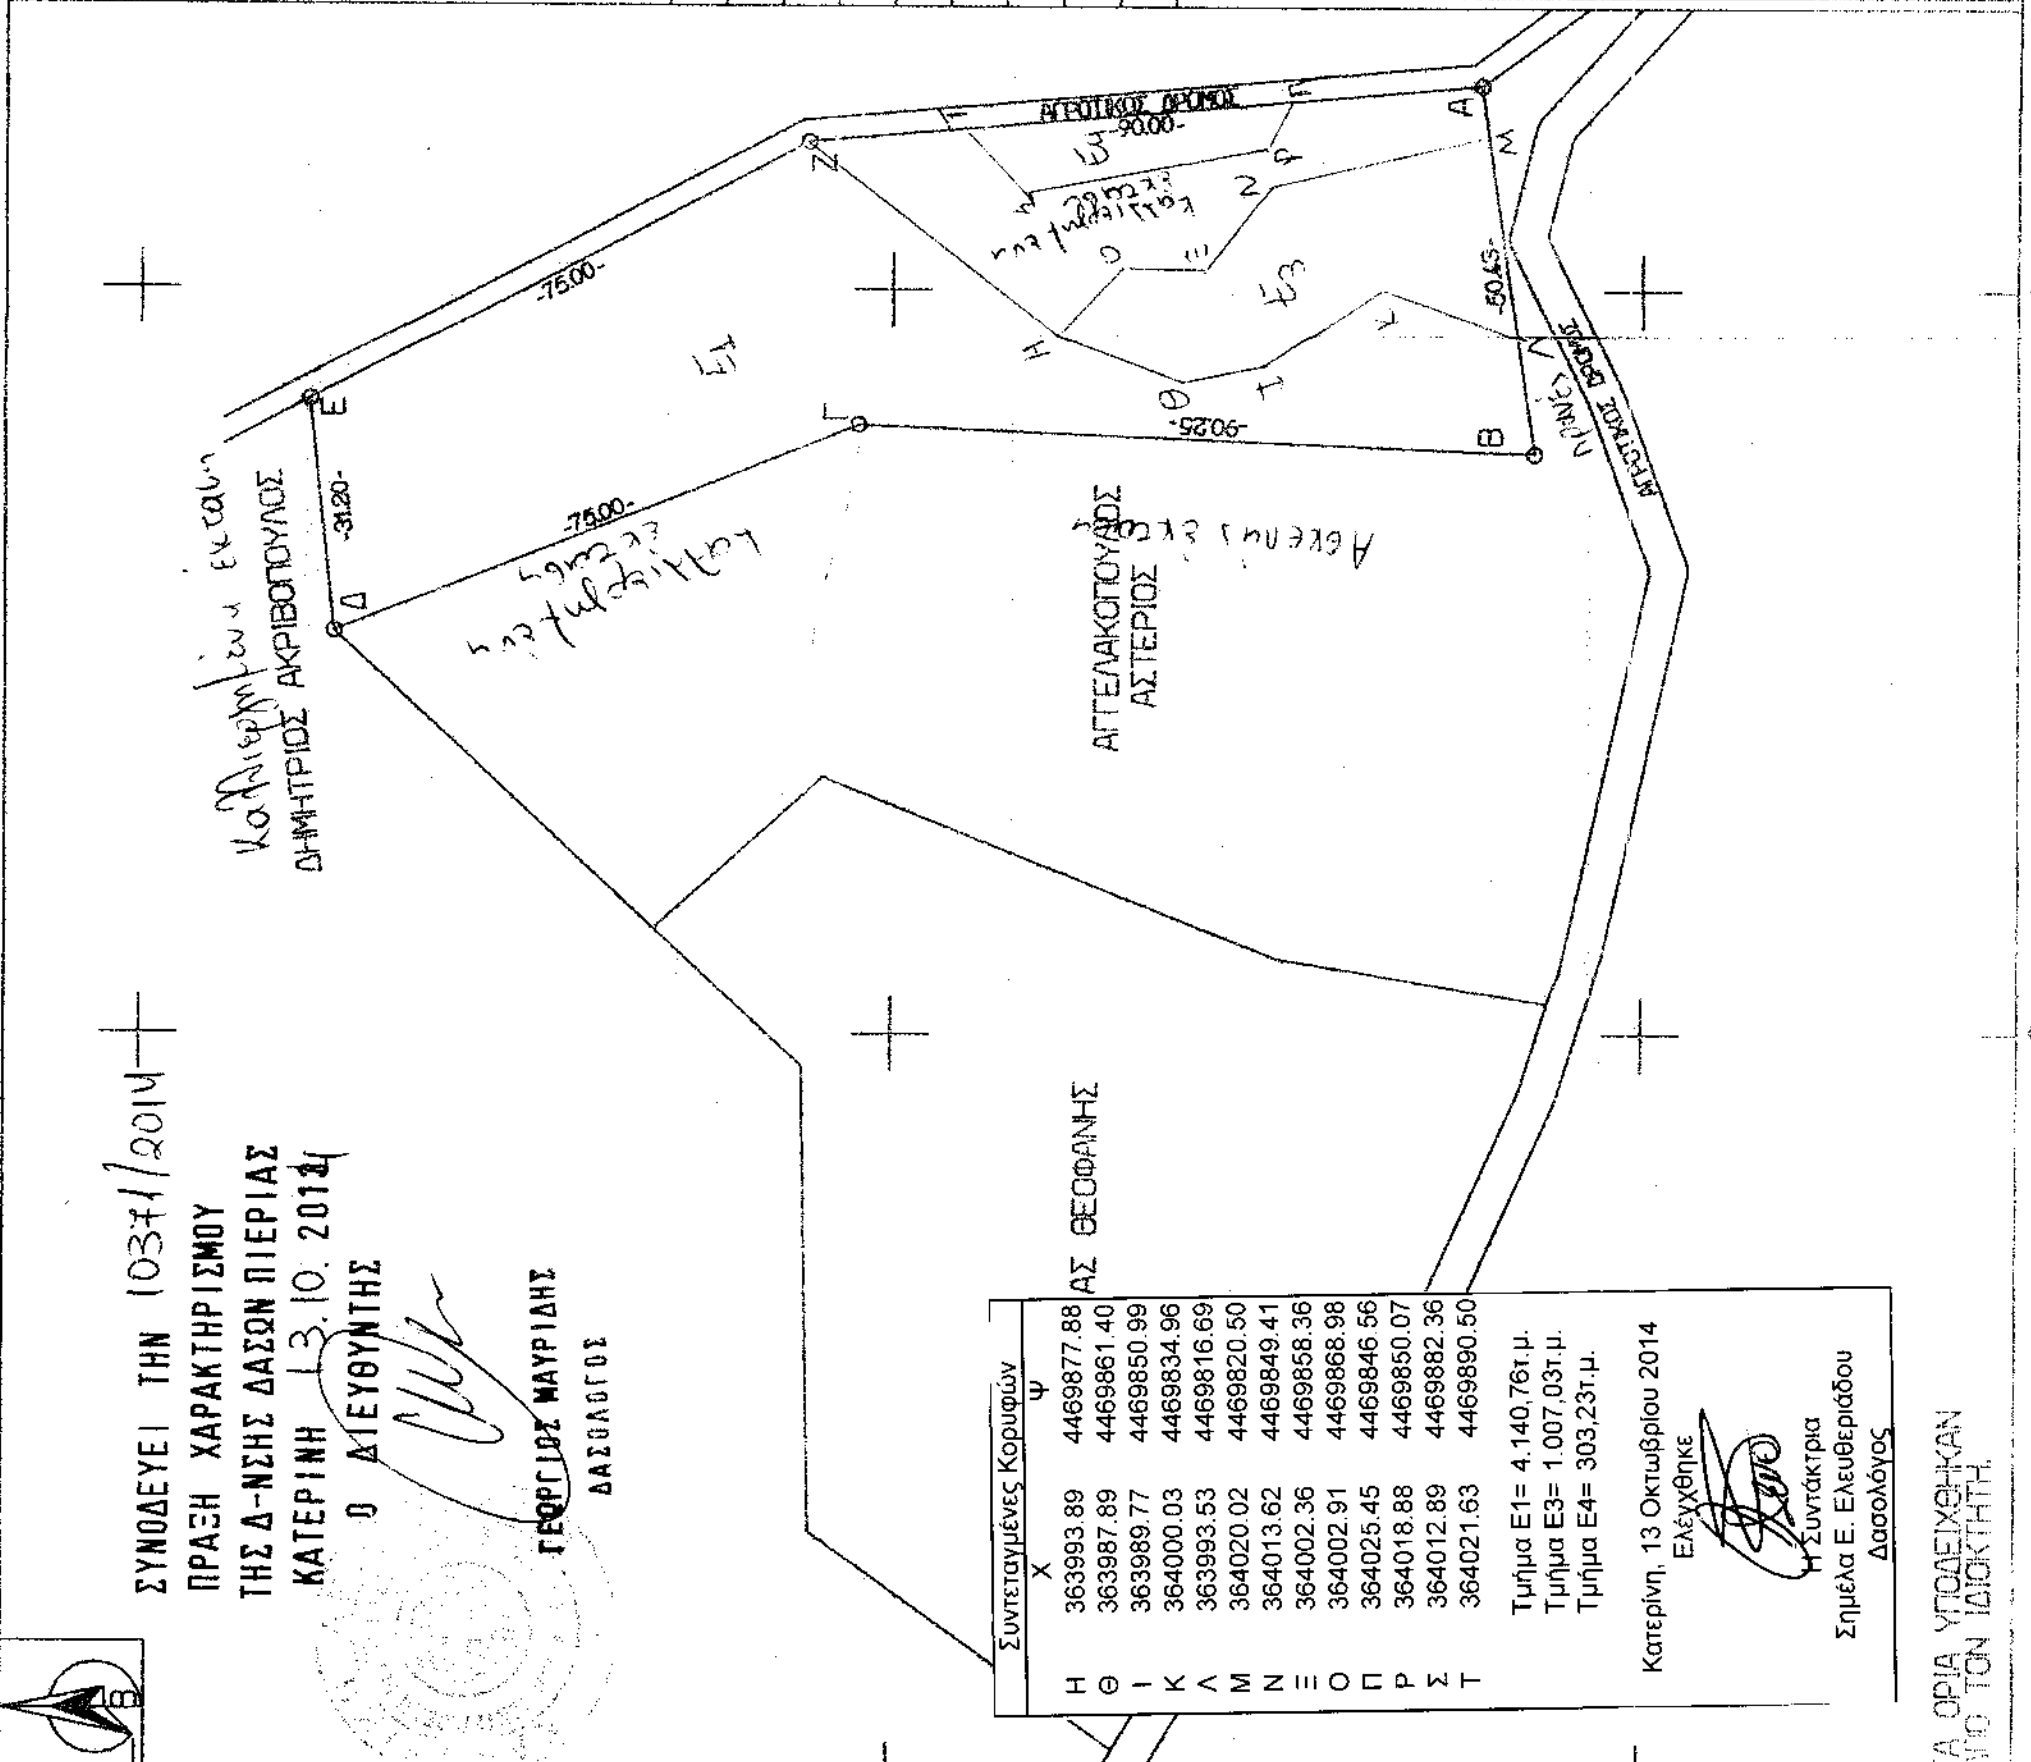

4470000
 4469900
 4469800
 4469700
 000795
 006695
 000795
 4469750