

ΕΜΒΑΔΟΝ ΑΓΡΟΤΕΜΑΧΙΟΥ
ΕΑΒΓΔΕΖΗΘΑ=12.355,70 τμ

- ΠΑΡΑΤΗΡΗΣΕΙΣ**
1. Το διαγράμμα είναι ενταγμένο στο κρατικό σύστημα συντεταγμένων ΕΓΣΑ 87
 2. Οι διαστάσεις και τα εμβαδά υπολογίστηκαν ανάλογα από τις συνενώσεις των κορυφών
 3. Η έμμεση από τον ΕΓΣΑ 87 έγινε με σύστημα GPS

ΟΡΟΙ ΔΟΜΗΣΗΣ
ΕΚΤΟΣ ΟΡΙΩΝ ΟΙΚΙΣΜΟΥ (Π.Δ. 24.05.85 -ΦΕΚ270Α/31.05.85 & Ν.3212 ΦΕΚ 308Α/31.12.03)

Αρτοποιία κατά κανόνα (για προσαίμα σε κοινωχρηστο δρόμο)
Εμβαδόν: 4.000μ² Προσώμο: 25.00μ²
(για προσώμο σε Διεύθυνση Εθνικής Επαρχιακής, Δημοτικής & Κοινοτικής οδού ως και σε εγκαταλελειμμένα τμήματα τους και σε σφιδεροδρομικές γραμμές)
Εμβαδόν: 4.000 τμ Προσώμο: 45.00μ² Βαθός: 50.00 μ

Αρτοποιία κατά παρακλίση (Χώρος προσαίμα σε δρόμο)
Εμβαδόν: 4.000τμ (προ 31.12.2003)
(για προσώμο σε Διεύθυνση Εθνικής Επαρχιακής, Δημοτικής & Κοινοτικής Οδού ως και σε εγκαταλελειμμένα τμήματα τους και σε σφιδεροδρομικές γραμμές)
Εμβαδόν: 2000 τμ Προσώμο: 25.00μ² Βαθός: 40.00μ (προ του 17.10.1978)
Εμβαδόν: 1200 τμ Προσώμο: 20.00μ² Βαθός: 35.00μ (προ του 12.09.1964)
Εμβαδόν: 750 τμ Προσώμο: 10.00μ² Βαθός: 15.00μ (προ του 12.11.1962)
(εντός της ζώνης πολυών & οικισμών προ του 24.04.1977)
Εμβαδόν: 2.000 τμ

ΔΗΛΩΣΗ ΙΔΙΟΚΤΗΤΗ

Ο κατωθι υπογεγραμμένος Πανουτσόπουλος Κωνσταντίνος δηλώνω ότι:
- τα όρια του αγροτεμαχίου με στοιχεία ΑΒΓΔΕΖΗΘΑ και εμβαδού 12.355,70 τμ που βρίσκεται στη θέση "Μπαρμπαρσοσα" του δημοτικού διαμερισματός Μυρτού του πρώην Δήμου Μοβρης υποδειχθηκαν απο εμένα και δηλωνω ότι
- ευθύνομαι για την ακριβεια των δηλουμιενον οριων του αγροτεμαχιου.



Ο Ιδιοκτήτης
Κωνσταντίνος Πανουτσόπουλος

ΔΗΛΩΣΗ ΜΗΧΑΝΙΚΟΥ (Ν.651/77)

Δηλώνω σύμφωνα με το νομο για το αγροτεμαχιο με στοιχεία ΑΒΓΔΕΖΗΘΑ και εμβαδον 12.355,70 τμ που βρησκειται στη θέση "Μπαρμπαρσοσα" της Δημοτικής Ενότητας Μυρτού του πρώην Δήμου Μοβρης ότι:
α) είναι αρτιο και οικοδομησιμο κατα κανονα ως προς το εμβαδον και τις διαστασεις του σύμφωνα με τις πολεοδομικες διαταξεις που ισχυρουν σημερα.
β) βρησκειται εκτος σχεδίου, εκτος οριων οικισμου, εκτος Ζ.Ο.Ε., και εκτος Γ.Π.Σ.
γ) δεν αιμαται σε διατάξεις του ν.1338/83 περί απαγορας σε γη η γχημα.
δ) εντος αυτου δεν διερχονται ενεργες γραμμες μεταφορας υψηλης τασης της ΔΕΗ η αγωγος φυσικου αεριου.
ε) εντος αυτου η σε αποσταση μικροτερη των 20 μετρων απο αυτο δεν διερχεται ρεμα.

ΔΗΜΗΤΡΟΠΟΥΛΟΣ Δ. ΑΘΑΝΑΣΙΟΣ
ΔΙΠΛΩΜ. ΠΟΛΙΤΙΚΟΣ ΜΗΧΑΝΙΚΟΣ
ΠΑΝΕΠΙΣΤ. ΠΑΤΡΑΣ
ΜΕΛΟΣ Τ.Ε.Ε.
ΒΟΤΕΣ 1033
ΤΗΛ 2610-278173 FAX 0937-80740
Φ.Σ. 867078468 ΔΟΥ Β ΠΑΤΡΟΣ

ΟΔΟΠΟΡΙΚΟ ΣΚΑΡΙΦΗΜΑ

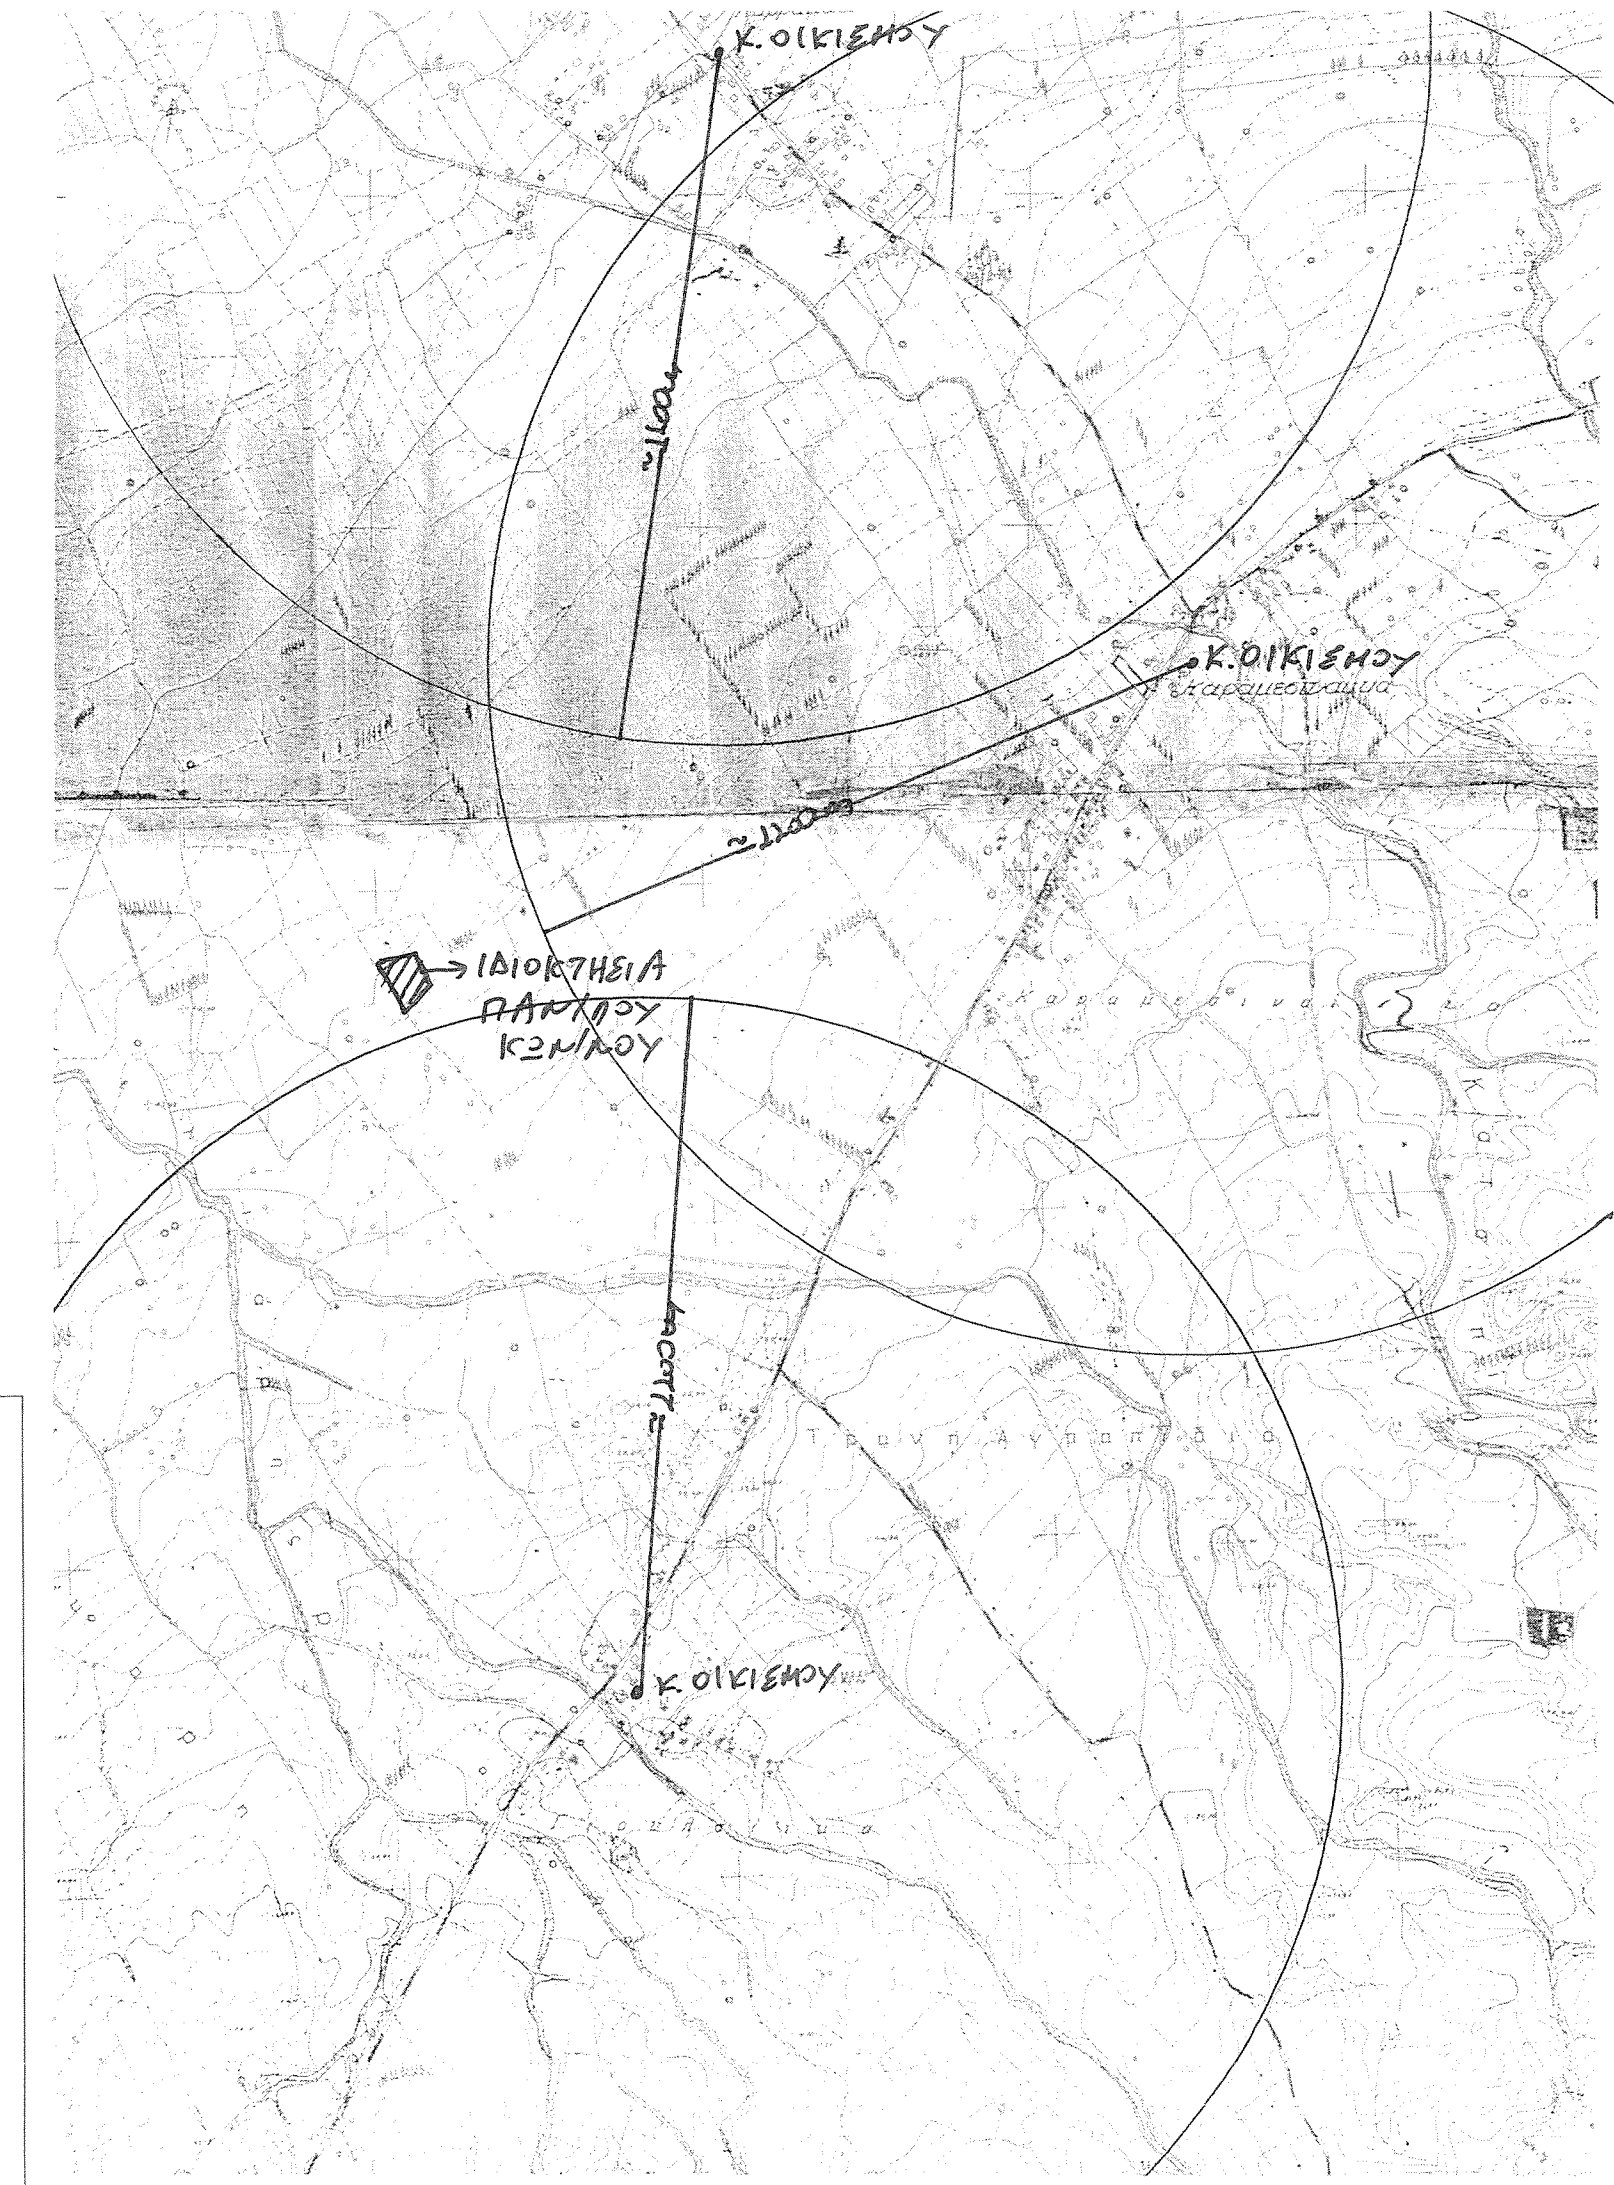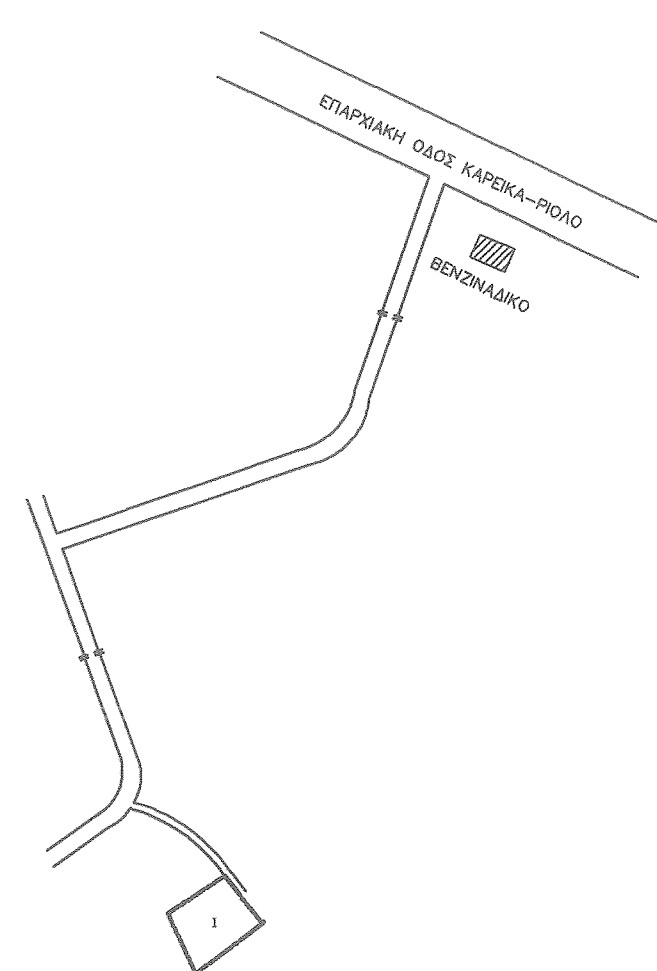

ΠΙΝΑΚΑΣ ΓΕΝΙΚΩΝ ΣΧΕΔΙΩΝ	
ΘΕΣΗ "ΜΠΑΡΜΠΑΡΟΣΑ" Δ.Δ. ΜΥΡΤΟΥ-ΠΡΩΗΝ ΔΗΜΟΣ ΜΟΒΡΗΣ	
ΕΡΓΟ	
ΕΡΓΟΔΟΤΗΣ	ΠΑΝΟΥΤΣΟΠΟΥΛΟΣ ΚΩΝΣΤΑΝΤΙΝΟΣ
ΜΕΛΕΤΗ	ΑΡΧΙΤΕΚΤΟΝΙΚΗ
ΘΕΜΑ ΣΧΕΔΙΟΥ	ΤΟΠΟΓΡΑΦΙΚΟ ΔΙΑΓΡΑΜΜΑ
ΗΜΕΡΟΜΗΝΙΑ	ΑΥΓΟΥΣΤΟΣ 2014
Α/Α ΣΧΕΔΙΟΥ	1
ΚΛΙΜΑΚΑ	1:500
<p>ΔΗΜΗΤΡΟΠΟΥΛΟΣ Δ. ΑΘΑΝΑΣΙΟΣ ΔΙΠΛΩΜ. ΠΟΛΙΤΙΚΟΣ ΜΗΧΑΝΙΚΟΣ ΠΑΝΕΠΙΣΤ. ΠΑΤΡΑΣ ΜΕΛΟΣ Τ.Ε.Ε. ΒΟΤΕΣ 1033 ΤΗΛ 2610-278173 FAX 0937-80740 Φ.Σ. 867078468 ΔΟΥ Β ΠΑΤΡΟΣ</p>	
<p>ΥΠΟΓΡΑΦΗ: ΘΕΩΡΗΘΕΙΣ Σύμφωνα με το νόμο 1502/1978 έγγραφο με το οποίο ταυτοποιείται συνολικά ο μέτρος. Πάτρ. Δε-11-2014 Ο Δασολόγος</p> <p><i>Κωνσταντίνος Πανουτσόπουλος</i> Δασολόγος</p>	