

ΤΟΠΟΓΡΑΦΙΚΟ ΔΙΑΓΡΑΜΜΑ

ΙΔΙΟΚΤΗΣΙΑ 1: ΑΛΕΞΑΝΔΡΑ ΧΡ.ΚΑΤΩΓΙΑΝΝΗ

ΙΔΙΟΚΤΗΣΙΑ 2: ΕΥΑΓΓΕΛΟΣ ΧΡ.ΚΑΤΩΓΙΑΝΝΗΣ

Θ Ε Σ Η : "ΠΕΤΡΙΤΣΙΑ"-ΟΙΚΙΣΜΟΣ ΦΑΡΟΣ-ΜΑΖΩΜΑ ΔΗΜΟΥ ΠΡΕΒΕΖΑΣ - ΕΚΤΟΣ ΣΧΕΔΙΟΥ

ΚΛΙΜΑΚΑ : 1:500

ΕΜΒΑΔΟ ΙΔΙΟΚΤΗΣΙΑΣ 1 ΜΕ ΣΤΟΙΧΕΙΑ 1,2,3,4,5,1 E=1511.24m²

ΕΜΒΑΔΟ ΙΔΙΟΚΤΗΣΙΑΣ 2 ΜΕ ΣΤΟΙΧΕΙΑ 6,1,5,7,6 E=1511.95m²

ΟΡΟΙ ΔΟΜΗΣΗΣ (ΕΚΤΟΣ ΣΧΕΔΙΟΥ)

(ΦΕΚ 270 Δ της 31.5.85)

ΣΕ ΣΥΝΔΥΑΣΜΟ ΜΕ ΤΟ ΠΙΣ ΠΡΕΒΕΖΑΣ

(ΦΕΚ 465 Δ της 23.9.2009) ΖΩΝΗ ΠΕΠ-Ο-Α4

ΚΑΙ (ΦΕΚ 781 Δ της 6.11.1991)

ΑΡΘΡΟ.1 (ΓΕΝ.ΔΙΑΤΑΞΕΙΣ)

ΕΛΑΧ.ΕΜΒΑΔΟ: 4000m² (παρ.1α)

και προσφω σε κοινοχρήστο δρομο 25,00μ

(παρ.1 αρθρ 10 Ν.3212/03)

καλυψη: 10% (παρ.3)

Σ.Δ.: 0.20 (παρ.6)

Μεγ.υψος: 7.50 (συν στήη 1.20m) (παρ. 7)



Αποστάσεις απο ορια:15.00m (παρ.5α)

ΔΗΛΩΣΗ ΜΗΧΑΝΙΚΟΥ
ΟΙ ΑΝΩΤΕΡΩ ΠΕΡΙΓΡΑΦΟΜΕΝΕΣ ΙΔΙΟΚΤΗΣΙΕΣ 1 & 2
ΒΡΙΣΚΟΝΤΑΙ ΕΝΤΟΣ ΖΩΝΗΣ ΠΕΠ-Ο-Α4 ΕΓΚΕΚΡΙΜΕΝΟΥ
Γ.Π.Σ. ΠΡΕΒΕΖΑΣ (ΚΑΙ ΕΝΤΟΣ Α-ΖΩΝΗΣ ΑΡΧΑΙΟΛΟΓΙΑΣ).
ΟΙ ΙΔΙΟΚΤΗΣΙΕΣ ΔΕΝ ΕΙΝΑΙ ΑΡΤΙΕΣ ΚΑΙ ΔΕΝ ΟΙΚΟΔΟΜΟΥΝΤΑΙ.

ΠΡΕΒΕΖΑ ΙΑΝΟΥΑΡΙΟΣ 2013
Ο ΜΗΧΑΝΙΚΟΣ

ΛΑΜΠΡΟΣ ΚΩΝ. ΤΖΙΜΑΣ
ΠΕΡΙΓΡΑΦΙΚΟΣ ΜΗΧΑΝΙΚΟΣ ΤΕ
Α.Μ. Τ.Ε.Ε. *13700* ΠΡΕΒΕΖΑ
☎ 394, 657617 - 2682024115
ΑΦΜ 071676586

Α/Α	X	Y
1	218982.25	4321835.22
2	218957.21	4321818.70
3	218953.98	4321820.05
4	218935.67	4321864.42
5	218967.65	4321874.49
6	219018.57	4321859.17
7	219007.43	4321887.03

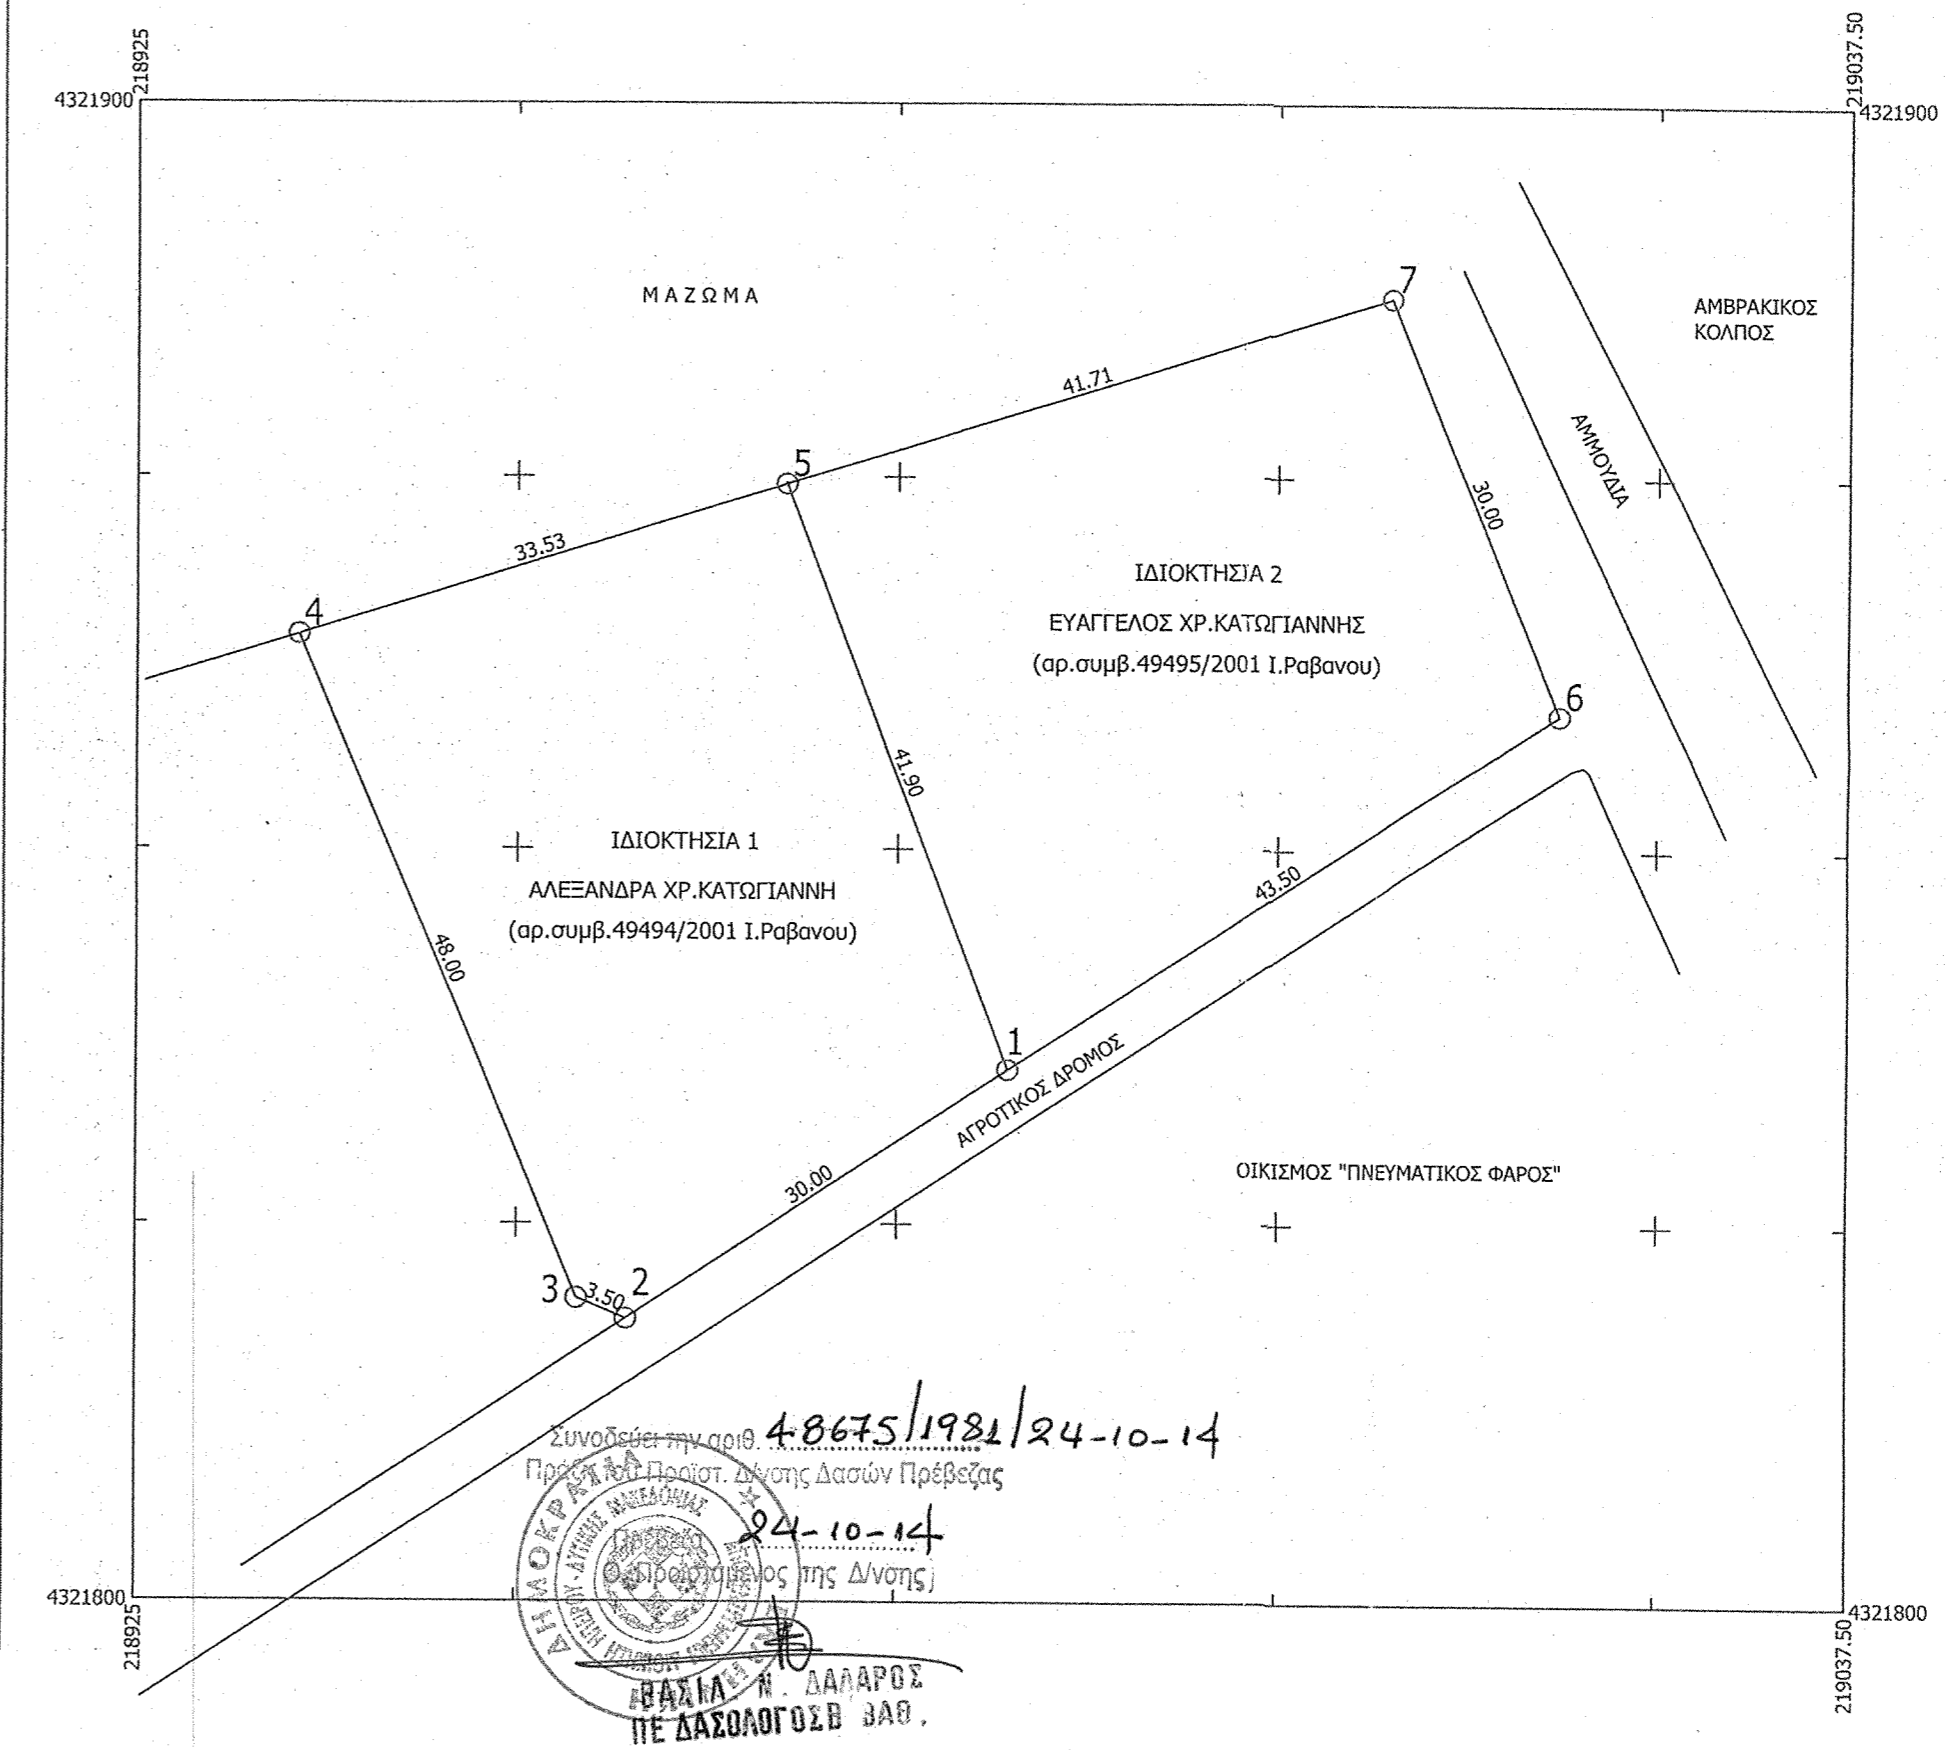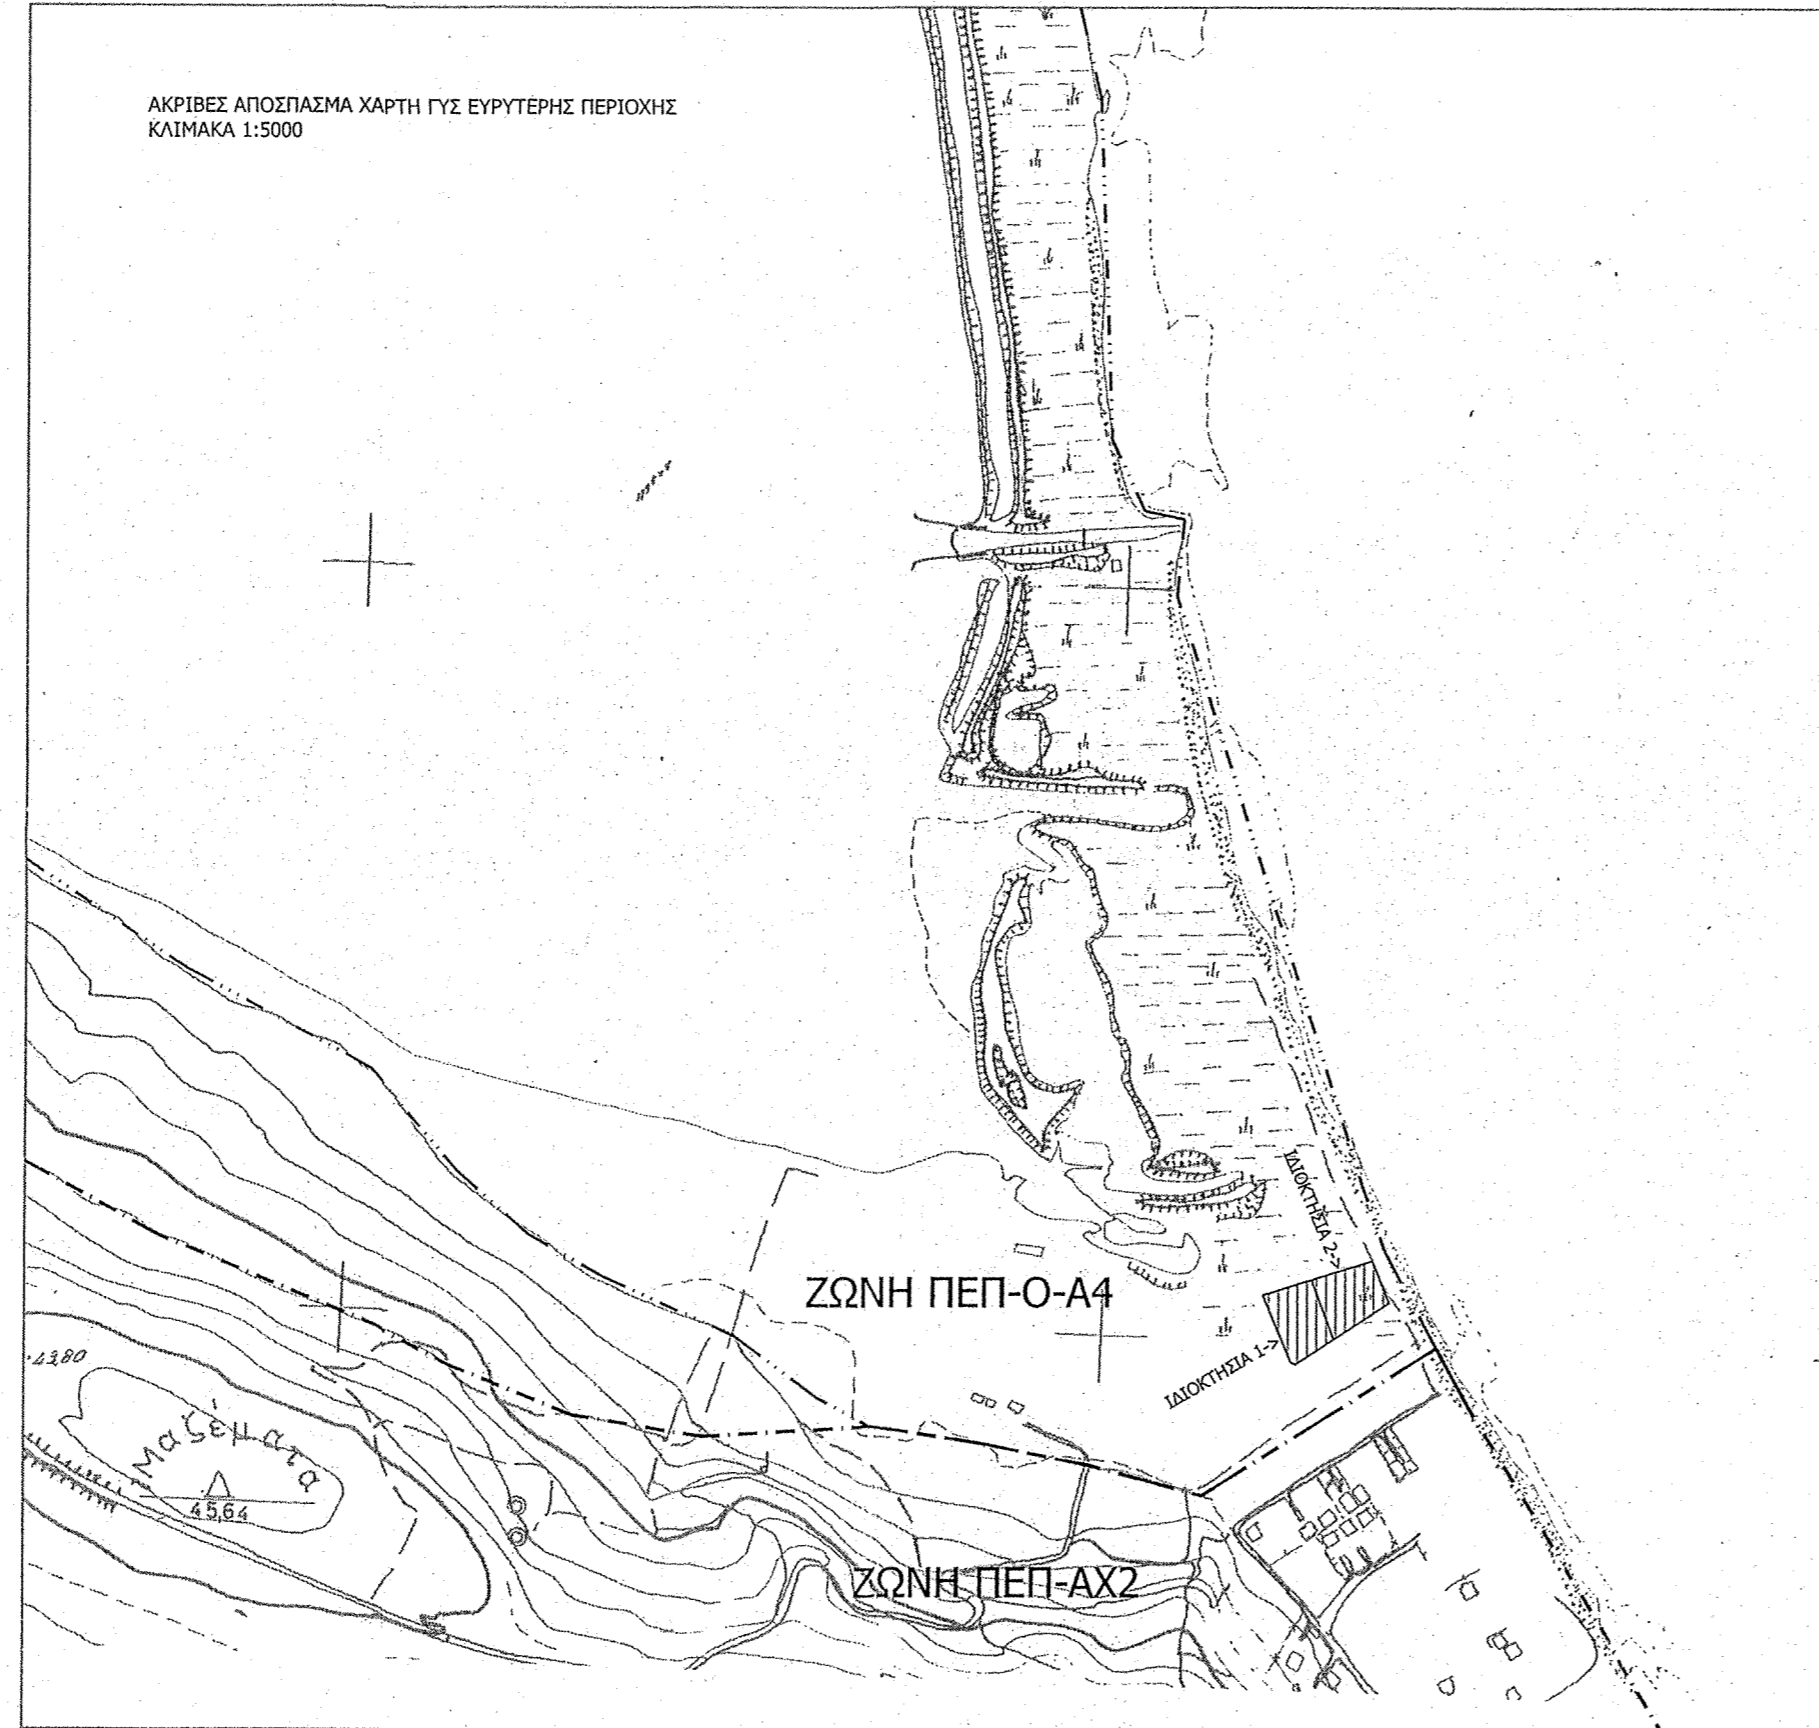

Συνοδός της αρθρ. 48675/1981/24-10-14
Πρόεδρος Προστ. Δ/σης Δασών Πρέβεζας
24-10-14
Πρόεδρος της Δ/σης
ΠΑΧΙΑ Μ. ΔΑΡΑΡΟΣ
ΠΕ ΔΑΣΟΛΟΓΟΣ ΒΑΘ.