
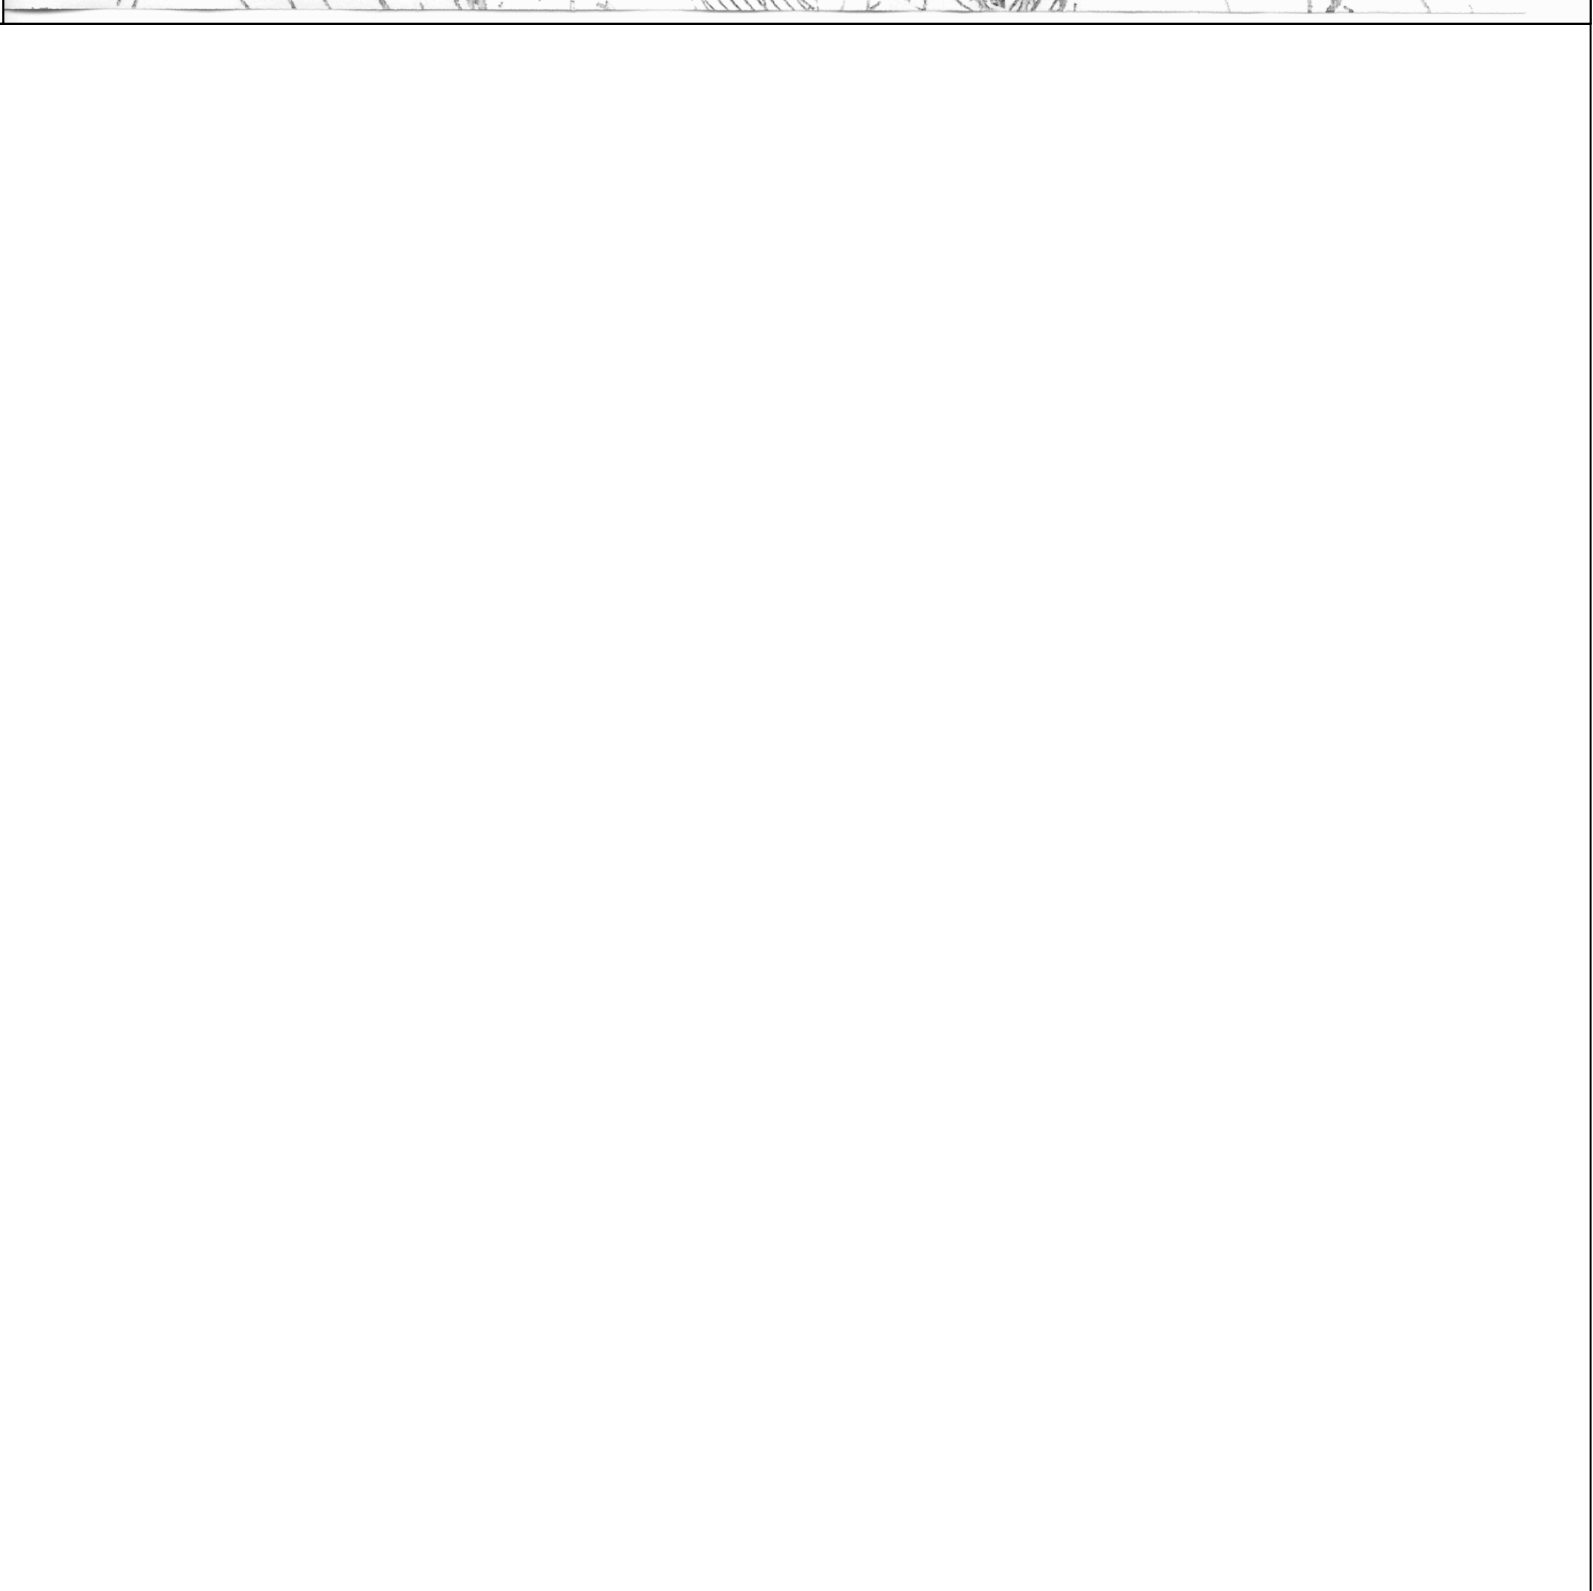


ΑΠΟΣΠΑΣΜΑ ΧΑΡΤΟΥ ΓΥΣ 3659-7 (ΚΛΙΜΑΚΑ 1:5000)

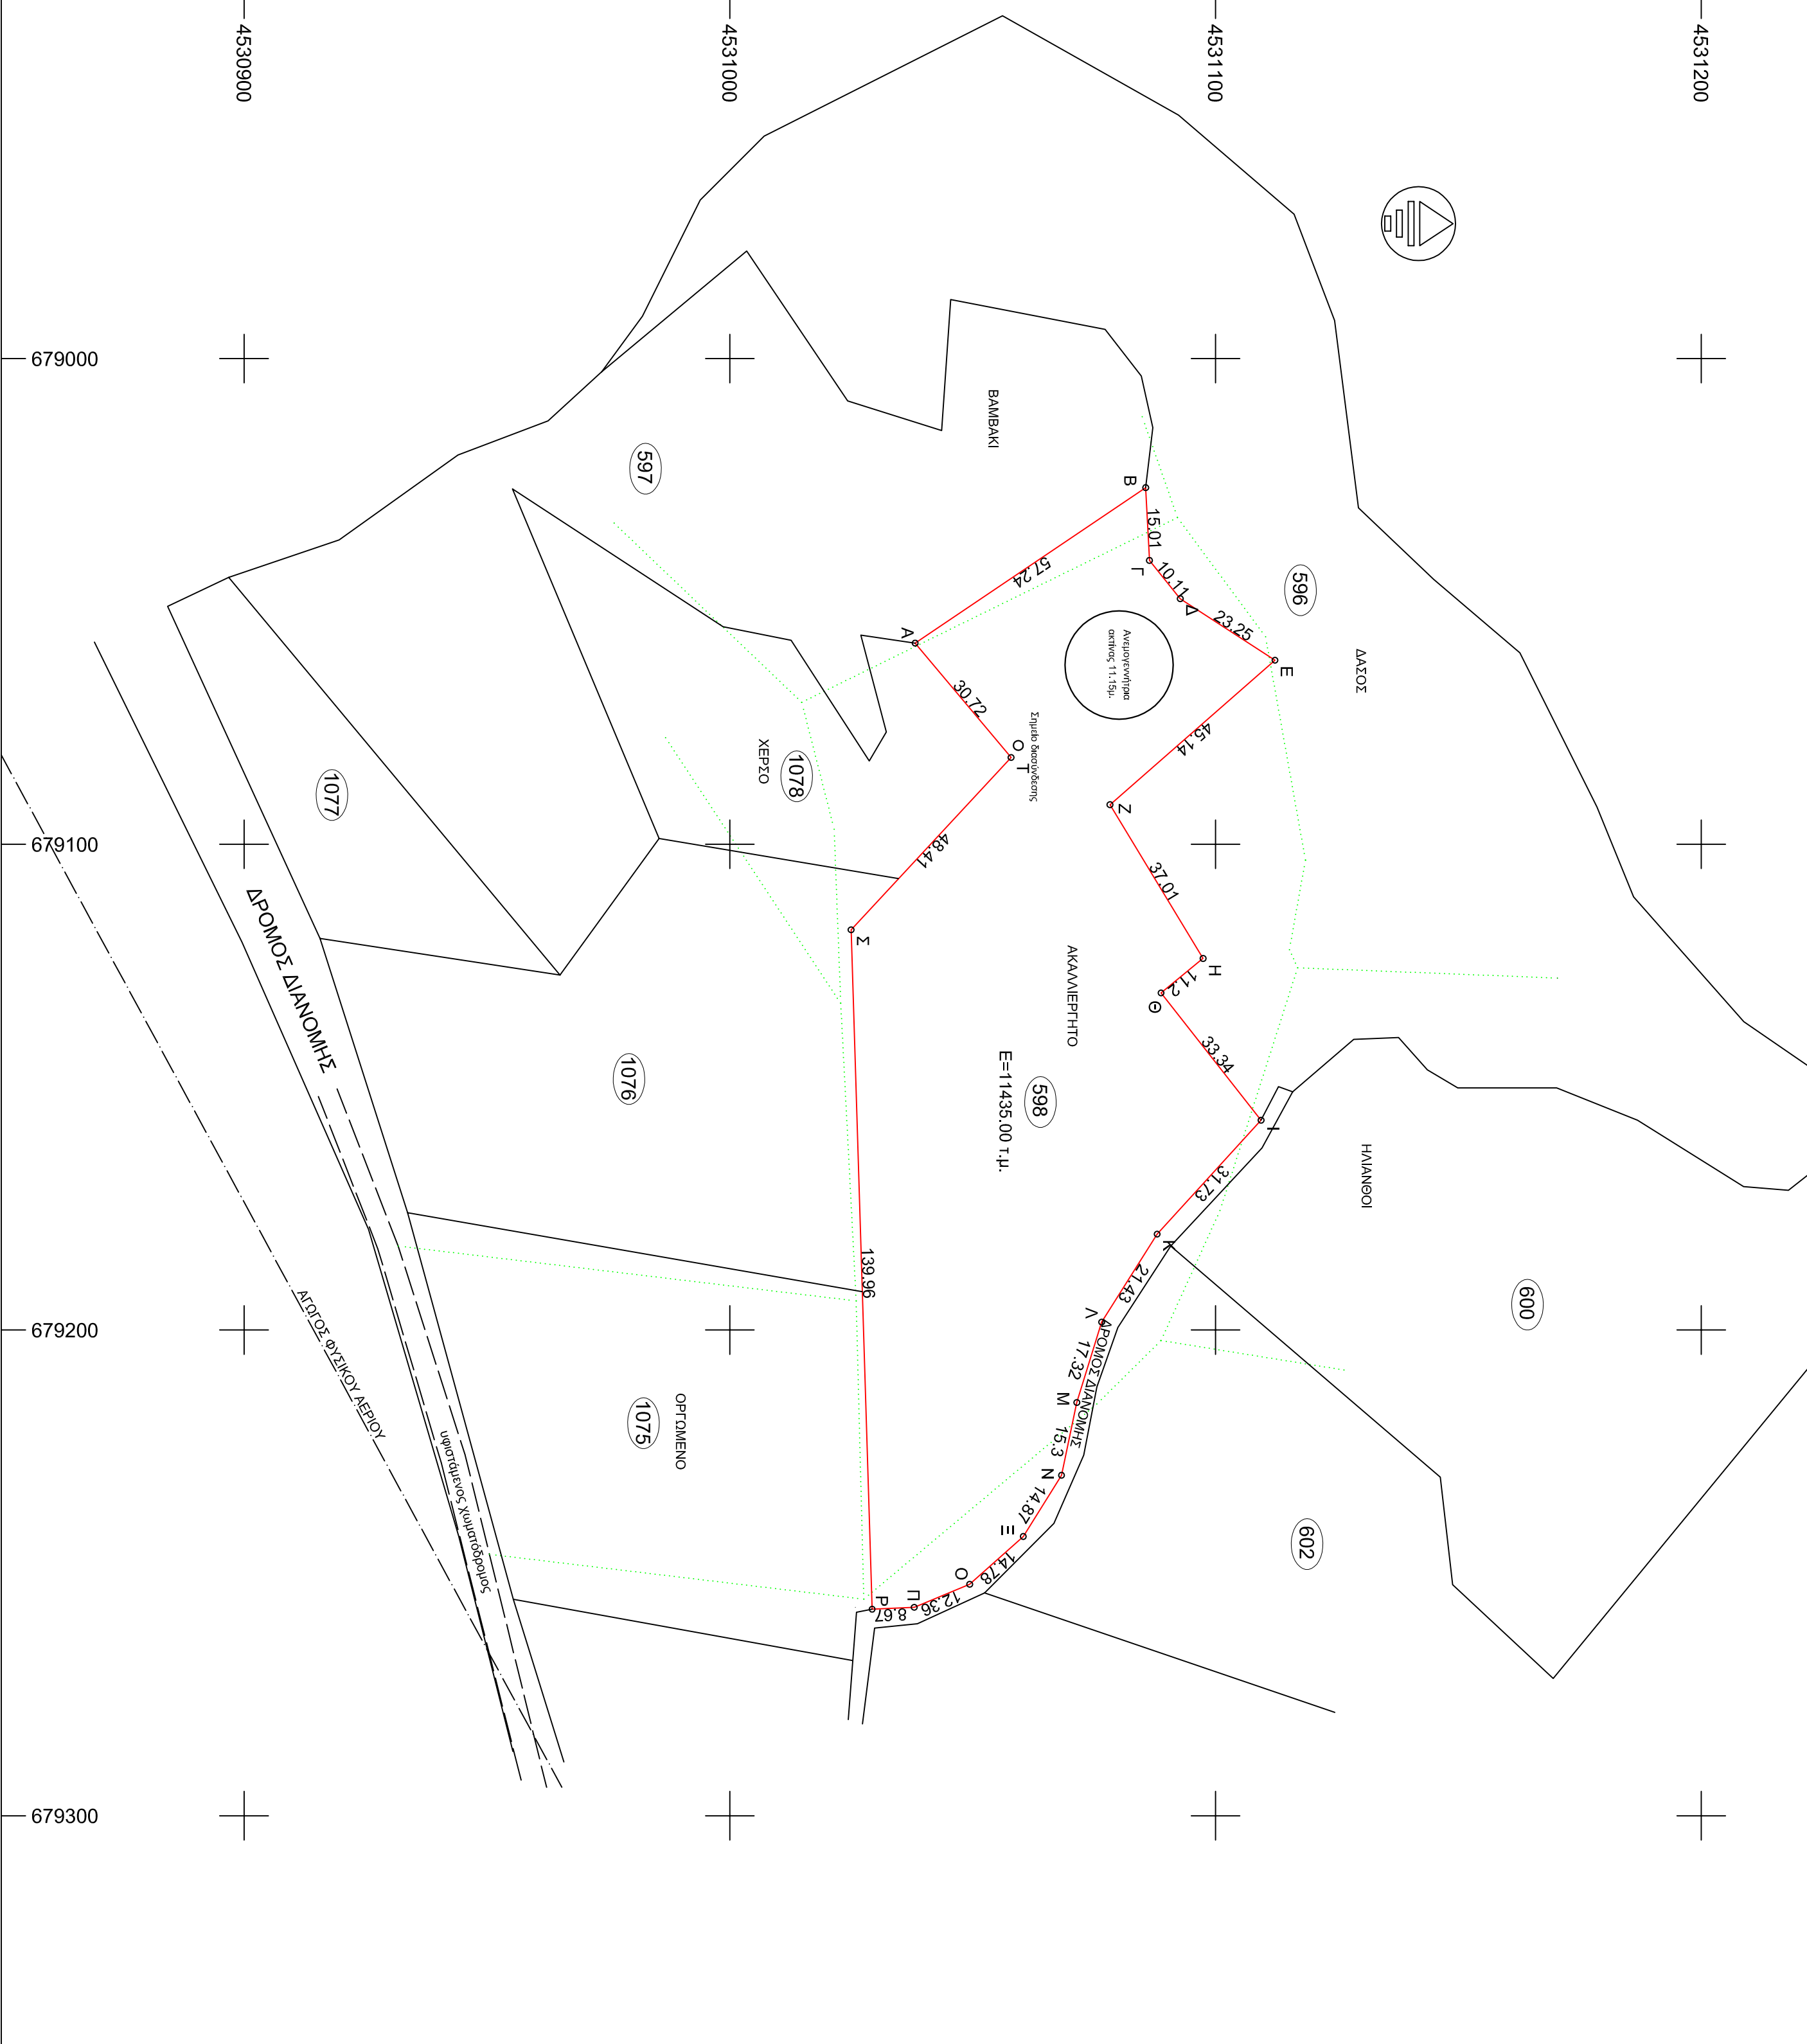

ΑΠΟΣΠΑΣΜΑ ΧΑΡΤΟΥ ΟΡΙΣΤΙΚΗΣ ΔΙΑΝΟΜΗΣ ΑΠΟΚΤΗΜΑΤΟΣ ΠΥΛΙΑΣ 1932 (ΚΛΙΜΑΚΑ 1:5000)

**ΥΠΟΧΡΗΜΑΤΑ ΣΥΜΒΟΛΙΣΜΩΝ**

	Όριο οικοπέδου
	Όριο οριζώντιος ορίου
	Όριο οριζώντιος ορίου
	Όριο οικοπέδου με 07 μελέτη, Γ.Α.Ε.Π.

Ελληνικό Γεωδαιτικό Σύστημα Αναφοράς (ΕΓΣΑ'87)  
 Εμβαρειακές αναφορές: GRIS 80 (α=6378137m)  
 1/φ=298,257222(10)  
 Πρόσβαση: Εγκύκλιος Υπουργικού  
 Κεντρικού Μεταβιβασμού Α=24°00'00" με Κεφ=9996  
 Τετραγωνική Κορυφαία Μεταβίβαση: -500000m  
 Τυπογραφικό μήκος: 0,00000

**ΠΙΝΑΚΑΣ ΣΥΝΔΙΟΝ ΚΟΡΥΦΩΝ ΑΠΟΤΕΛΕΜΑΤΩΝ (ΕΓΣΑ'87)**

α/α	X	Y
A	679088,57	4531088,17
B	679026,58	4531085,63
T	679041,55	4531086,4
Δ	679049,43	4531082,75
E	679062,1	4531112,24
Z	679091,84	4531078,27
Θ	679123,5	4531087,45
Η	679130,59	4531088,78
I	679156,81	4531109,38
K	679180,24	4531087,99
Λ	679198,37	4531076,57
M	679214,93	4531071,45
N	679229,9	4531068,3
Ε	679242,51	4531060,42
Ο	679252,26	4531069,39
Π	679257,09	4531057,97
P	679257,48	4531029,31
Σ	679117,59	4531024,97
T	679082,11	4531057,97

ΔΗΛΩΣΗ 65/177 ΚΑΙ 1337/83

Το Αποσπασμένο υπ αριθμ.598, με τα στοιχεία Α,Β,Γ,....Σ,Τ,Α, εμβαδού 11.435,00 τ.μ. (Αποκείμενα Πυλίας,Ο.Δ. έτους 1932), βήχεται εκτός του οικισμού Πυλίας, του Δήμου Αλεξάνδρουπολης, Περιφέρειας Έσθρας, Έβρου. Είναι όμοιο και προσδιωρισμένο σύμφωνα με τις συνθήκες, μετρώμενες θέσεις (Π.Δ. 245-1985 ΘΕΚ Ζ'001/1985) από υψόμετρο οριζ. επιπέδου της θάλασσας, σε τμή και Χρ.Π.μ. από ορισμένα τμήμα μετρώμενης έκτασης, και ότι έχει κτηματοσημωθεί. Δεν κατάγει κανένα κτηματοσημωμένο τμήμα.

Ο ΜΗΧΑΝΙΚΟΣ

<b>ΙΔΙΟΚΤΗΤΗΣ:</b> Κλειτούσης Παναγιώτης του Ιωάννη	
<b>ΙΔΙΟΚΤΗΣΙΑ:</b> ΚΑΠΟΤΕΜΑΧΙΟ 598 (Α,Β,Γ,....Σ,Τ,Α) ΕΜΒΑΔΟΥ 11435,00τ.μ.	
<b>ΘΕΣΗ:</b> Οριστική Διάταξη Αποκτήματος Πυλίας,έτους 1932, αρ.κτηματοσημωγίου 598, της Δημοτικής Ενότητας Φερών,του Δήμου Αλεξάνδρουπολης, Π.Ε. Έβρου.	
<b>ΜΕΤΕΤΗΤΗΣ:</b> Κυριόπουλος Ηλίας Αγρονόμος Τοπογράφος Μηχανικός	
Προβλεπών 11 τ.κ. 54630 Θεσσαλονίκη	ΤΗΛ.2310411110 ΚΝ.6973001543
<b>ΘΕΜΑ ΣΧΕΔΙΟΥ:</b> Τοπογραφικό Διείσπραγμα	<b>ΑΡΙΘΜ.ΣΧΕΔΙΟΥ</b> Τ1
<b>ΚΛΙΜΑΚΑ:</b> 1:1000	
<b>ΧΡΟΝΟΣ ΜΕΤΕΤΗΣ:</b> ΟΚΤΩΒΡΙΟΣ 2014	
<b>ΥΠΟΓΡΑΦΗ-ΣΦΡΑΓΙΔΑ</b>	