


	Χ	Ψ
Α	598145.553	4164964.003
Β	598154.918	4164977.003
Γ	598153.523	4164989.993
Δ	598165.160	4165000.831
Ε	598167.159	4165005.037
Ζ	598169.731	4165007.949
Η	598173.677	4165015.079
Θ	598177.644	4165021.955
Ι	598189.245	4165042.060
Κ	598190.562	4165044.184
Λ	598191.449	4165043.903
Μ	598195.220	4165048.364
Ν	598194.515	4165049.330
Ξ	598195.280	4165051.430
Ο	598193.820	4165052.830
Π	598198.712	4165062.983
Ρ	598204.227	4165071.154
Σ	598214.744	4165083.346
Τ	598229.037	4165100.220
Υ	598228.269	4165101.181
Φ	598229.541	4165102.264
Χ	598232.190	4165097.370
Ψ	598230.070	4165095.890
Ω	598233.817	4165083.763
α	598237.808	4165081.638
β	598239.456	4165073.248
γ	598244.177	4165069.749
δ	598247.722	4165060.958
ε	598252.971	4165051.778
ζ	598255.916	4165045.670
η	598257.632	4165041.741
θ	598259.956	4165035.775
ι	598262.582	4165033.543
κ	598265.952	4165029.524
λ	598264.590	4165028.177
μ	598266.744	4165024.883
ν	598269.321	4165018.573
ξ	598270.941	4165013.589
ο	598273.280	4165005.344
π	598265.675	4164993.041
ρ	598263.067	4164985.494
σ	598261.705	4164984.712
τ	598260.654	4164982.735
υ	598255.000	4164971.431
φ	598250.678	4164964.890
χ	598249.361	4164960.342
ψ	598246.125	4164955.252
ω	598233.643	4164937.420
Α1	598229.066	4164931.755
Β1	598224.489	4164925.422
Γ1	598213.183	4164914.466
Δ1	598213.546	4164913.709
Ε1	598209.895	4164910.281
Ζ1	598204.730	4164911.368
Η1	598203.859	4164909.614
Θ1	598197.488	4164907.324
Ι1	598186.203	4164906.540
Κ1	598180.743	4164906.540
Λ1	598178.470	4164913.361
Μ1	598176.603	4164917.901
Ν1	598169.998	4164930.081
Ξ1	598165.489	4164942.516
Ο1	598159.037	4164951.925
Π1	598152.142	4164955.643

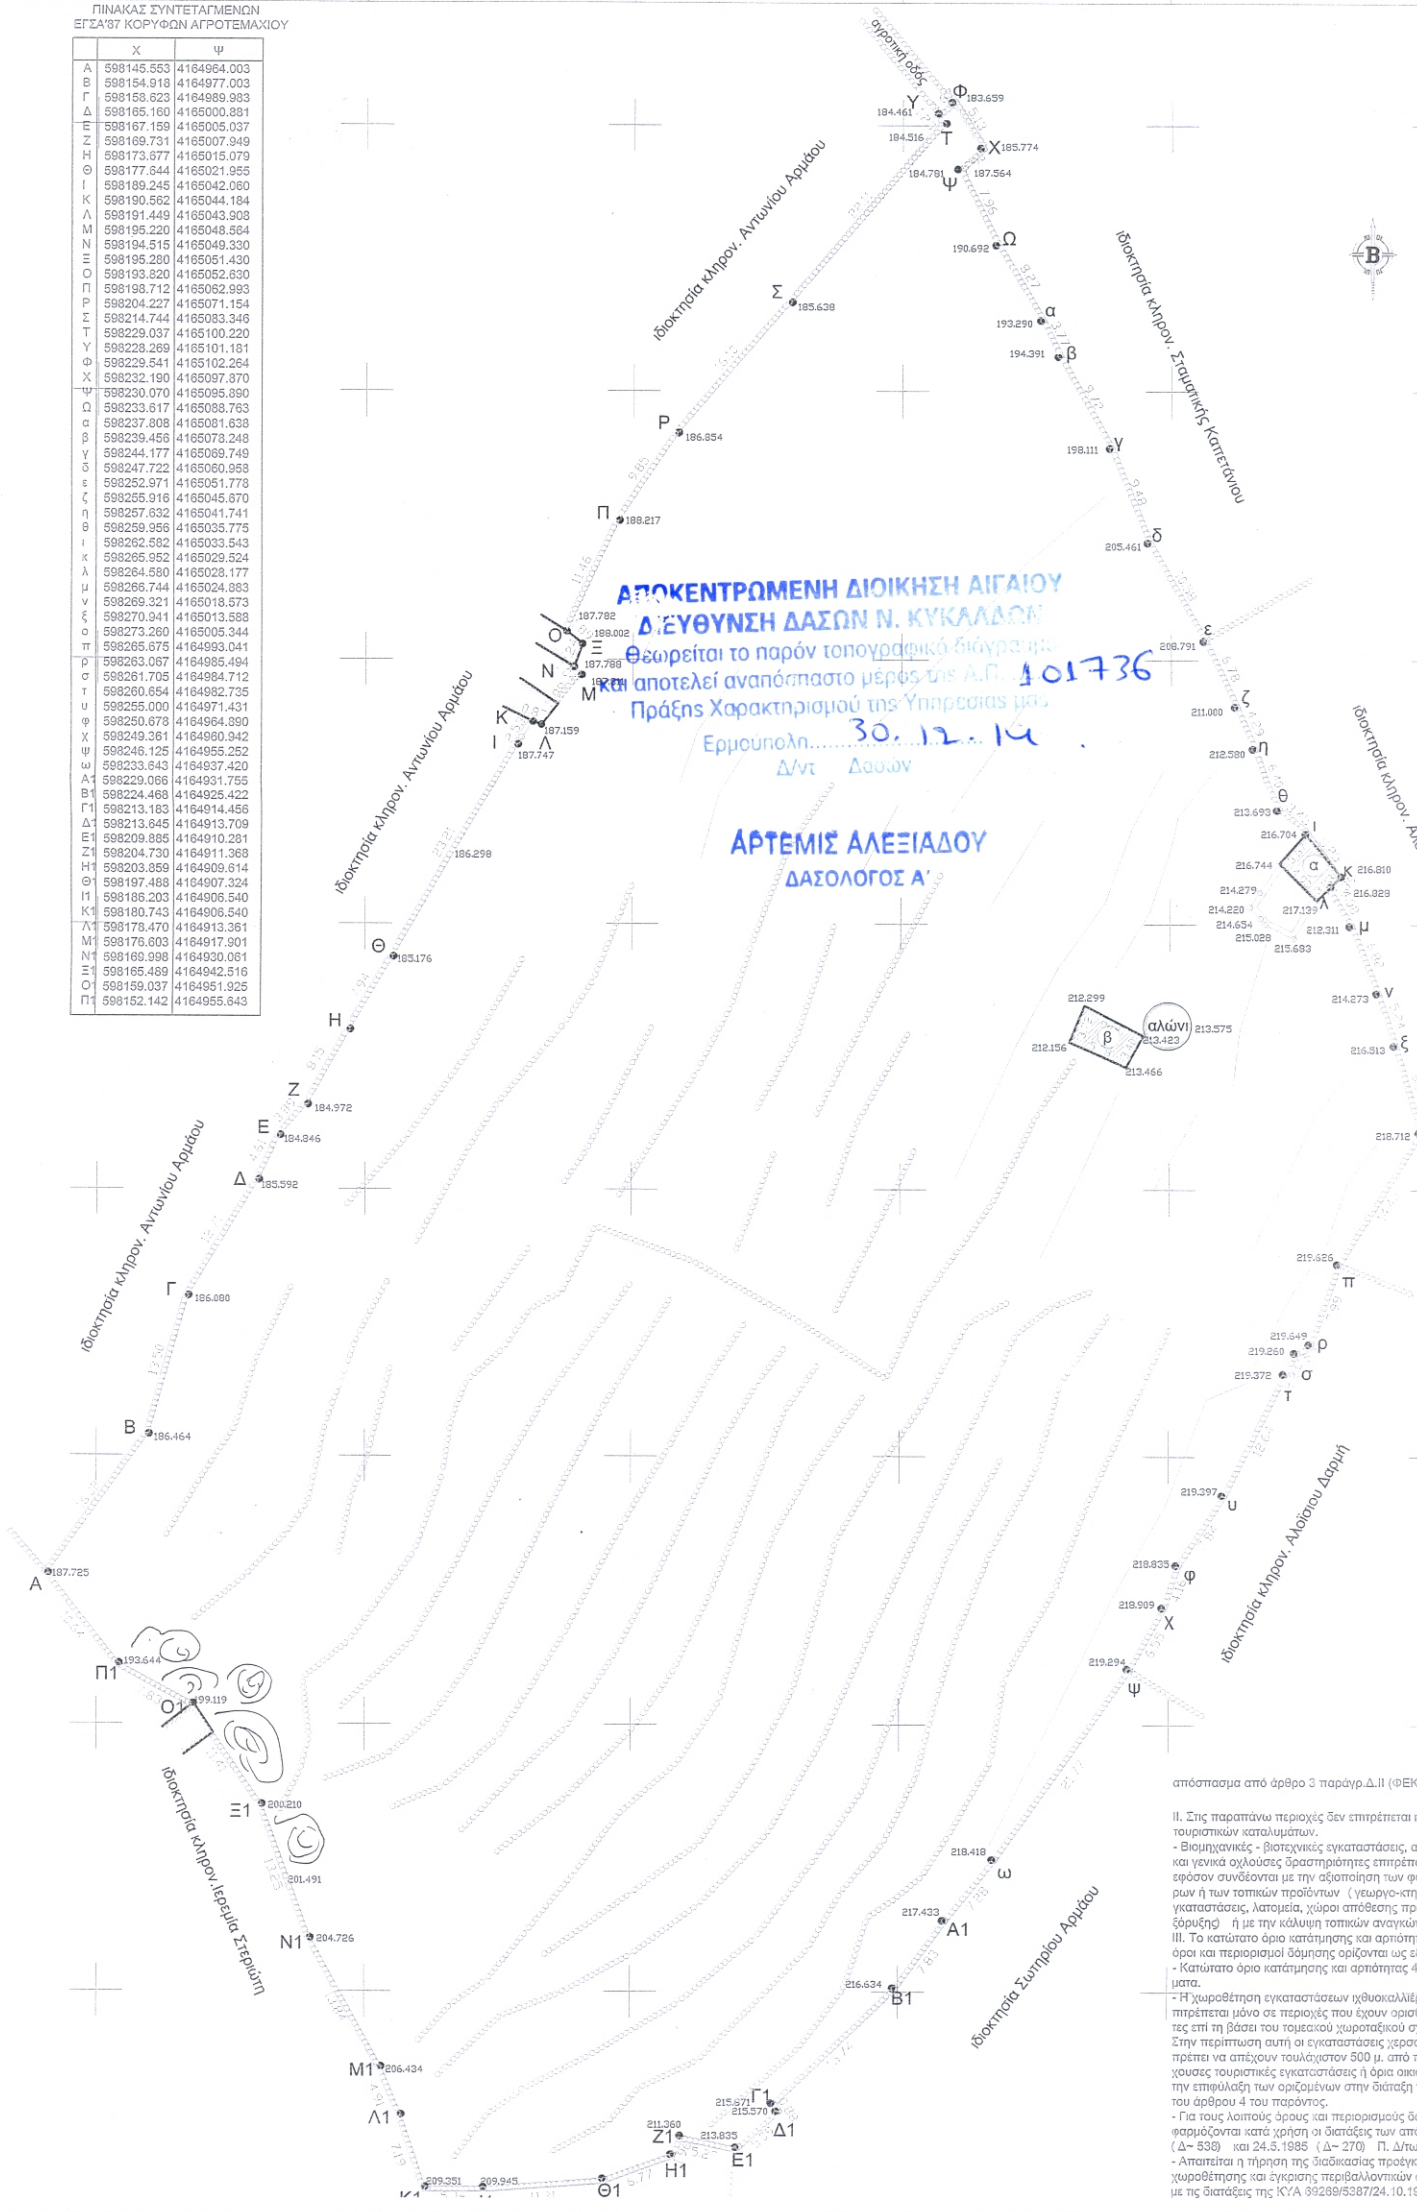

απόσπασμα από άρθρο 3 παράρ.Δ.ΙΙ (Θ.Ε.Κ.)

- II. Σης παραπάνω περιοχές δεν επιτρέπεται η τουριστικών καταλυμάτων.
- Βιομηχανικές - βιοτεχνικές εγκαταστάσεις, απ και γενικά οχλούσες δραστηριότητες επιτρέπον εφόσον συνδέονται με την αξιοποίηση των φυσικων ή των τοπικών προϊόντων (γεωργο-κτην εγκαταστάσεις, λατομεία, χώροι απόθεσης προϊόντων) ή με την κάλυψη τοπικών αναγκών.
- III. Το κατώτατο όριο κατόπησης και αρπότητας οροί και περιορισμοί δόμησης ορίζονται ως εξής:
 - Κατώτατο όριο κατόπησης και αρπότητας 4 ο μ.σ.
- Η χωροθέτηση εγκαταστάσεων χηλοκαλλήν επιτρέπεται μόνο σε περιοχές που έχουν ορισθη επί τη βάσει του τομεακού χωροτάξικού σχ. Στην περίπτωση αυτή οι εγκαταστάσεις χωροταξικά πρέπει να απέχουν τουλάχιστον 500 μ. από τις χωματερές τουριστικές εγκαταστάσεις ή όρια οικιστικων επιφύλαξη των οριζομένων στην διάταξη 4 του άρθρου 4 του παρόντος.
- Για τους λοιπούς όρους και περιορισμούς δόμησης εφαρμόζονται κατά χρήση οι διατάξεις των από (Δ- 538) και 24.5.1985 (Δ- 270) Π. Δ/των
- Απαιτείται η τήρηση της διαδικασίας πρόχειρη χωροθέτησης και έγκρισης περιβαλλοντικών όρων με τις διατάξεις της ΚΥΑ 99289/5387/24.10.1985