


ΣΥΝΤΕΤΑΓΜΕΝΕΣ "Ε.Γ.Σ.Α 87"		
Α	X=466609.62	Y=4507972.93
Β	X=466649.48	Y=4507995.05
Γ	X=466696.11	Y=4507933.00
Δ	X=466703.15	Y=4507901.14
Ε	X=466696.58	Y=4507859.86
Ζ	X=466662.30	Y=4507849.33
Η	X=466663.61	Y=4507894.89
Θ	X=466640.09	Y=4507928.87
Ι	X=466637.37	Y=4507940.18
Κ	X=466622.73	Y=4507955.88



ΑΠΟΣΠΑΣΜΑ ΑΠΟ ΣΥΝΘΗΚΗ ΡΑΜΣΑΡ

Ε Μ Β Α Δ Ο Ο Ι Κ Ο Π Ε Δ Ο Υ

Ε οκ. = (Α.Β.Γ.Δ.Ε.Ε'.Ζ.Η.Θ.Ι.Κ.Α) 6180.72Μ2

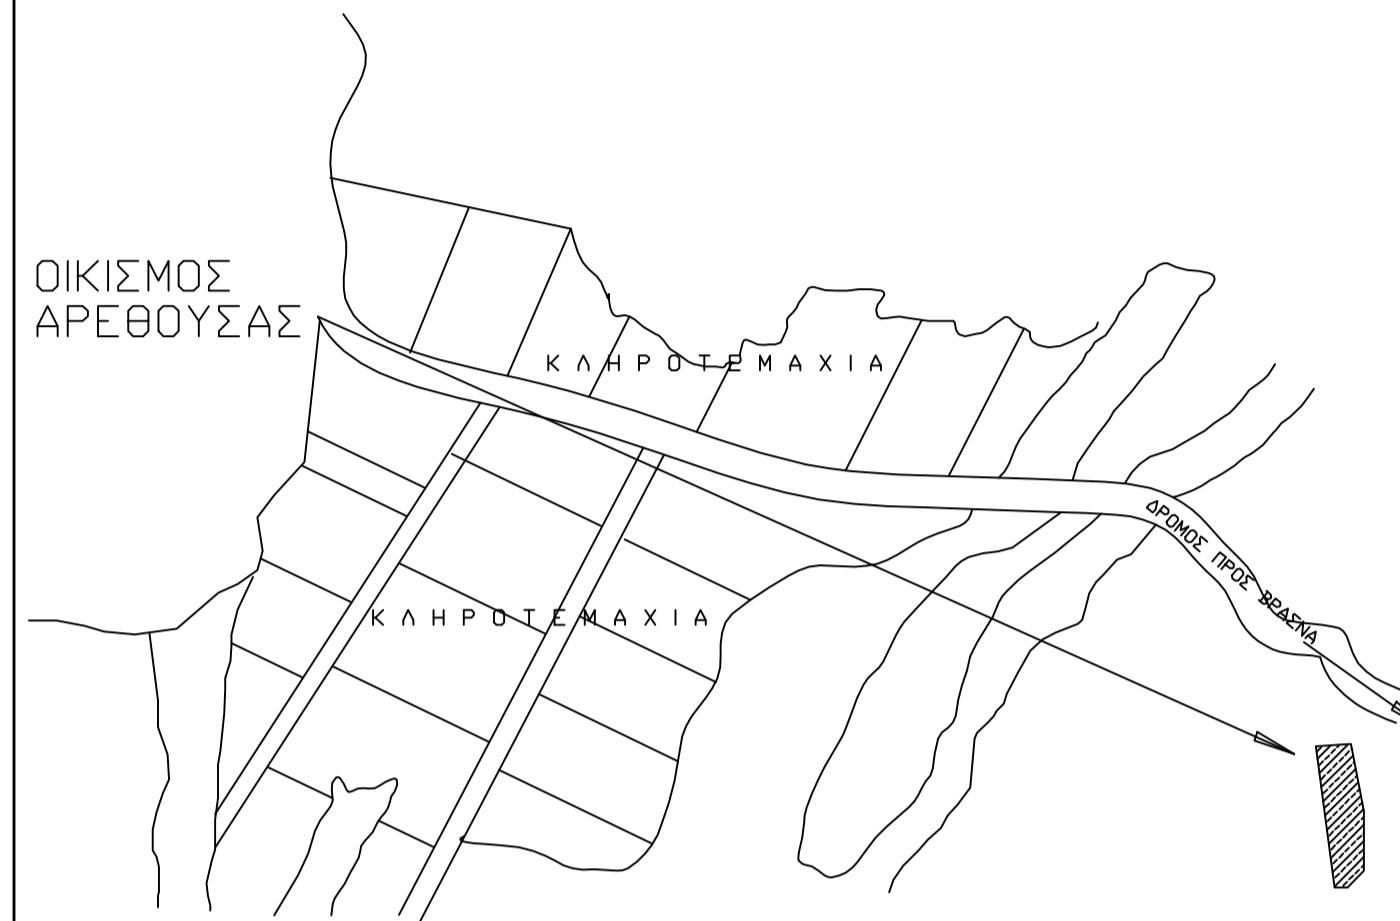

ΟΔΟΠΟΡΙΚΟ ΣΚΑΡΗΦΙΜΑ

ΑΠΟΣΤΑΣΗ ΓΗΠΕΔΟΥ ΑΠΟ ΟΙΚΙΣΜΟ 1900.00Μ

Α

ΕΡΓΟ

ΘΕΣΗ: ΑΡΕΘΟΥΣΑ

ΜΕΛΕΤΗΤΕΣ : ΣΙΩΚΟΣ ΝΙΚΟΛΑΟΣ

ΔΙΠΛΩΜΑΤΟΥΧΟΣ ΠΟΛΙΤΙΚΟΣ ΜΗΧΑΝΙΚΟΣ

ΘΕΜΑ ΣΧΕΔΙΟΥ :

ΤΟΠΟΓΡΑΦΙΚΟ ΔΙΑΓΡΑΜΜΑ

ΑΡΙΘ. ΣΧΕΔΙΟΥ

Α 1

ΚΛΙΜΑΚΑ : 1:500

ΧΡΟΝΟΣ ΜΕΛΕΤΗΣ : 11-11-2014

Σφραγίδα υπογραφή

θεωρήσεις

ΝΙΚΟΛΑΟΣ ΑΘ. ΣΙΩΚΟΣ
 ΔΙΠΛΩΜ. ΠΟΛΙΤΙΚΟΣ ΜΗΧΑΝΙΚΟΣ
 ΠΑΝΕΠΙΣΤΗΜΙΟΥ ΠΟΡΤΣΜΟΥΘ
 ΜΕΛΟΣ Τ.Ε.Ε. ΑΡΙΘΜΟΣ ΜΗΤΡΩΟΥ 105683
 ΣΤΑΥΡΟΣ ΘΕΣΣΑΛΟΝΙΚΗΣ
 ΤΗΛ. 23970 61534