

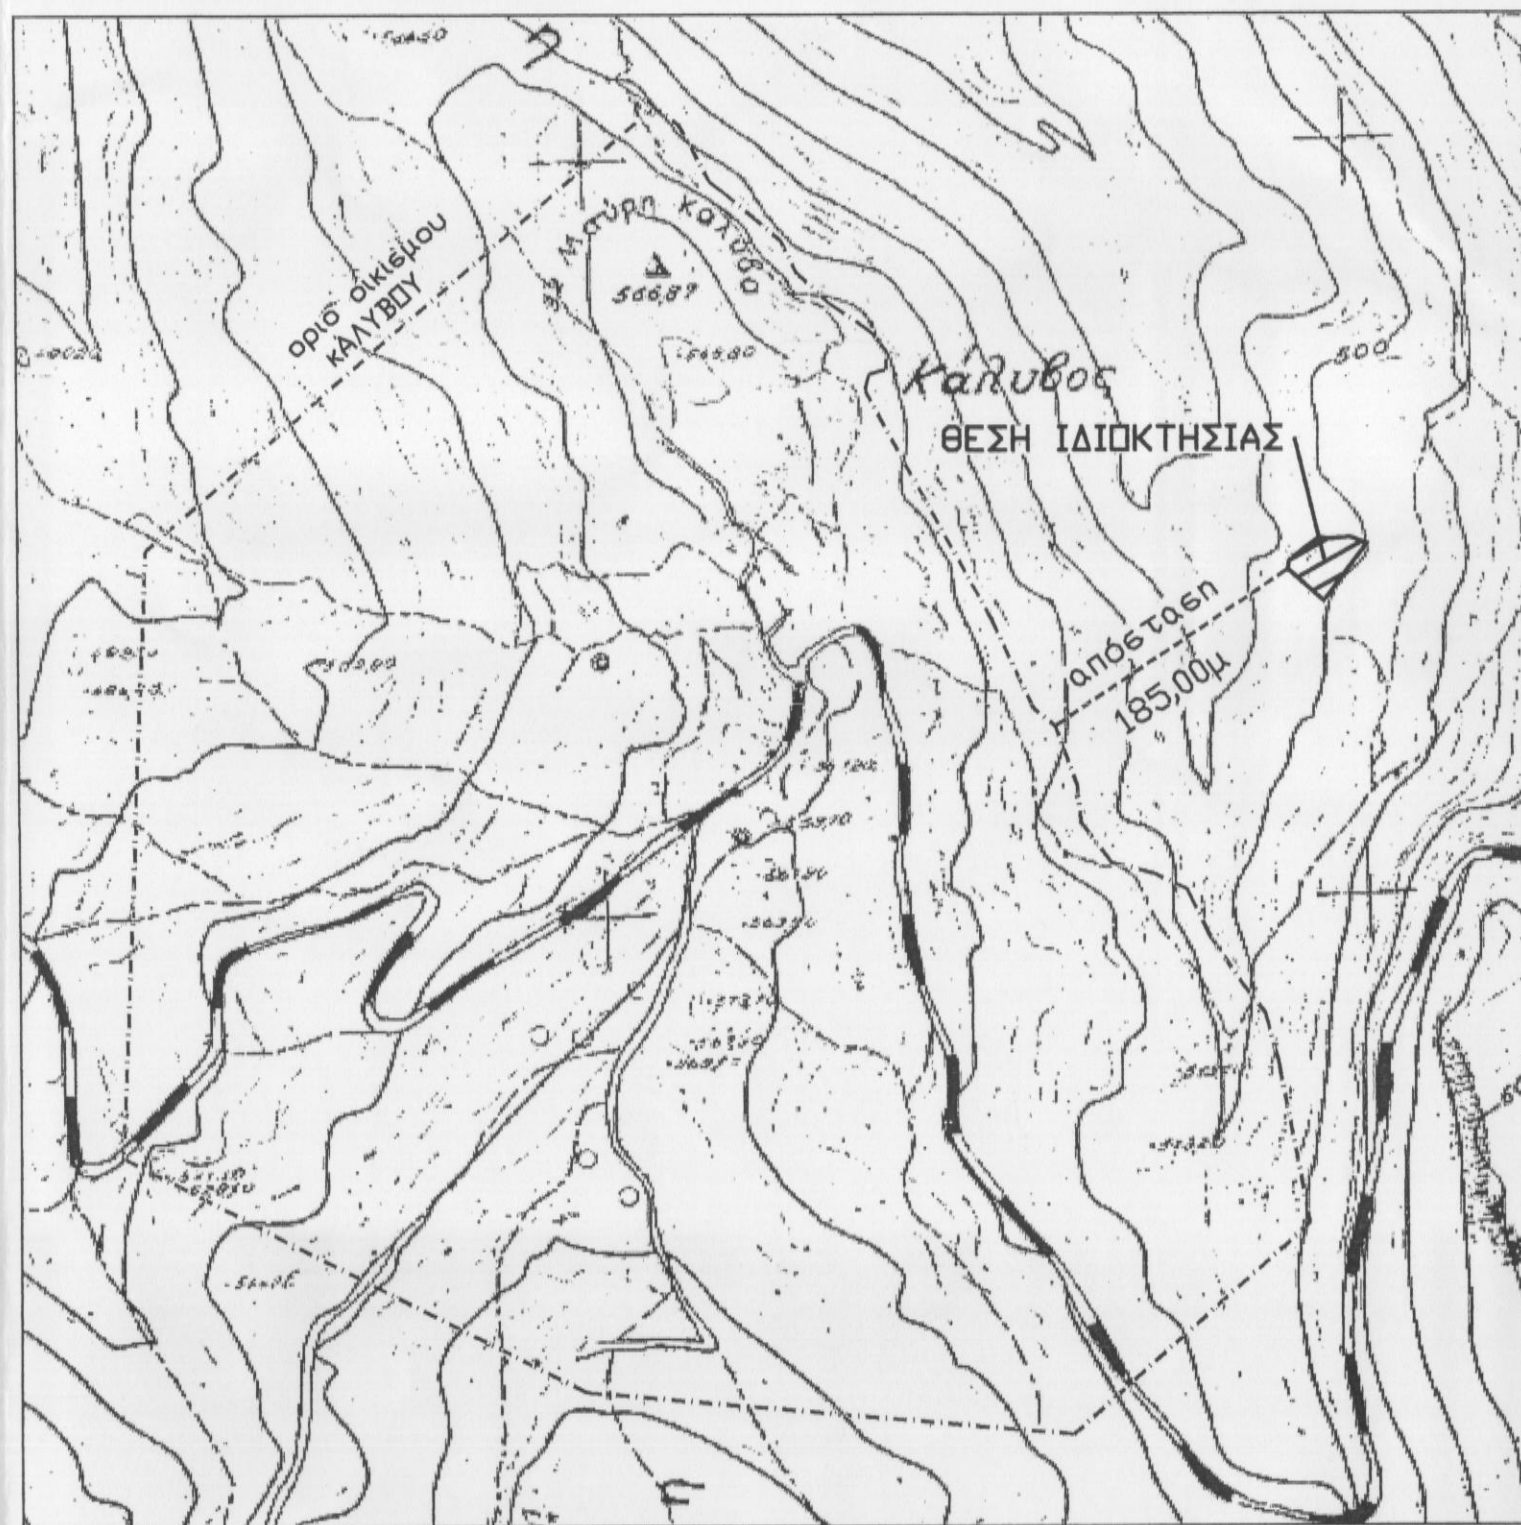


ΤΟΠΟΓΡΑΦΙΚΟ ΣΚΑΡΙΦΗΜΑ
ΚΛΙΜΑΚΑ 1/5.000

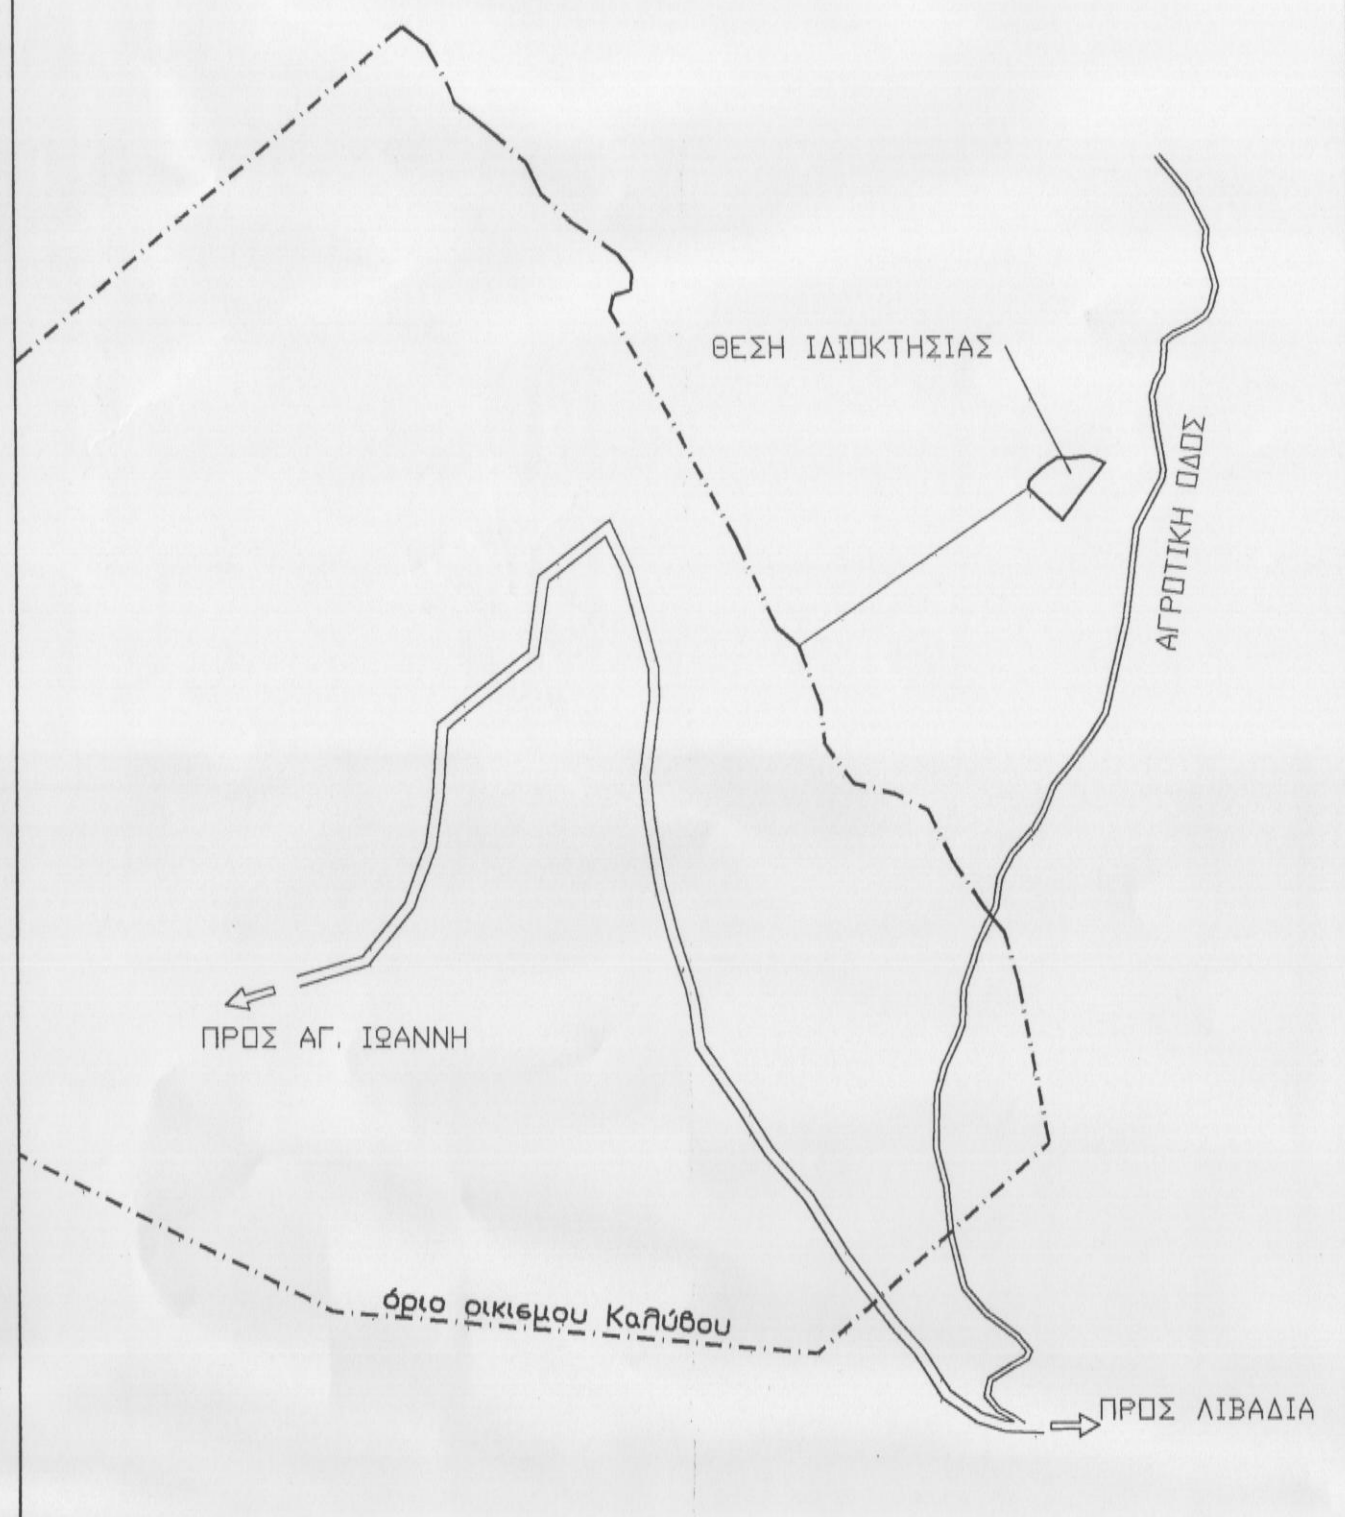

ΑΠΟΣΠΑΣΜΑ ΧΑΡΤΗ ΓΥΣ 9515_8 ΚΛΙΜΑΚΑ 1/5.000

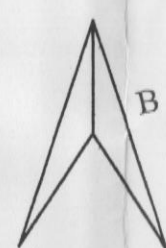


ΕΜΒΑΔΟΜΕΤΡΗΣΗ ΓΗΠΕΔΟΥ

Με τη βοήθεια των ορθογωνικών συντεταγμένων των κορυφών του

ΣΗΜΕΙΟ	X	Y	ΜΗΚΟΣ
1	572513.49	3907787.50	31.09
2	572490.47	3907808.40	5.40
3	572491.53	3907813.59	10.86
4	572499.47	3907821.10	13.66
5	572510.58	3907829.04	9.23
6	572518.79	3907828.51	12.48
7	572531.22	3907829.57	11.39
8	572541.77	3907825.29	47.20
1	572513.49	3907787.50	

$E = 1/2 \sum(X_i + X_{i+1})(Y_i - Y_{i+1})$

$E = 1181.36 \mu^2$

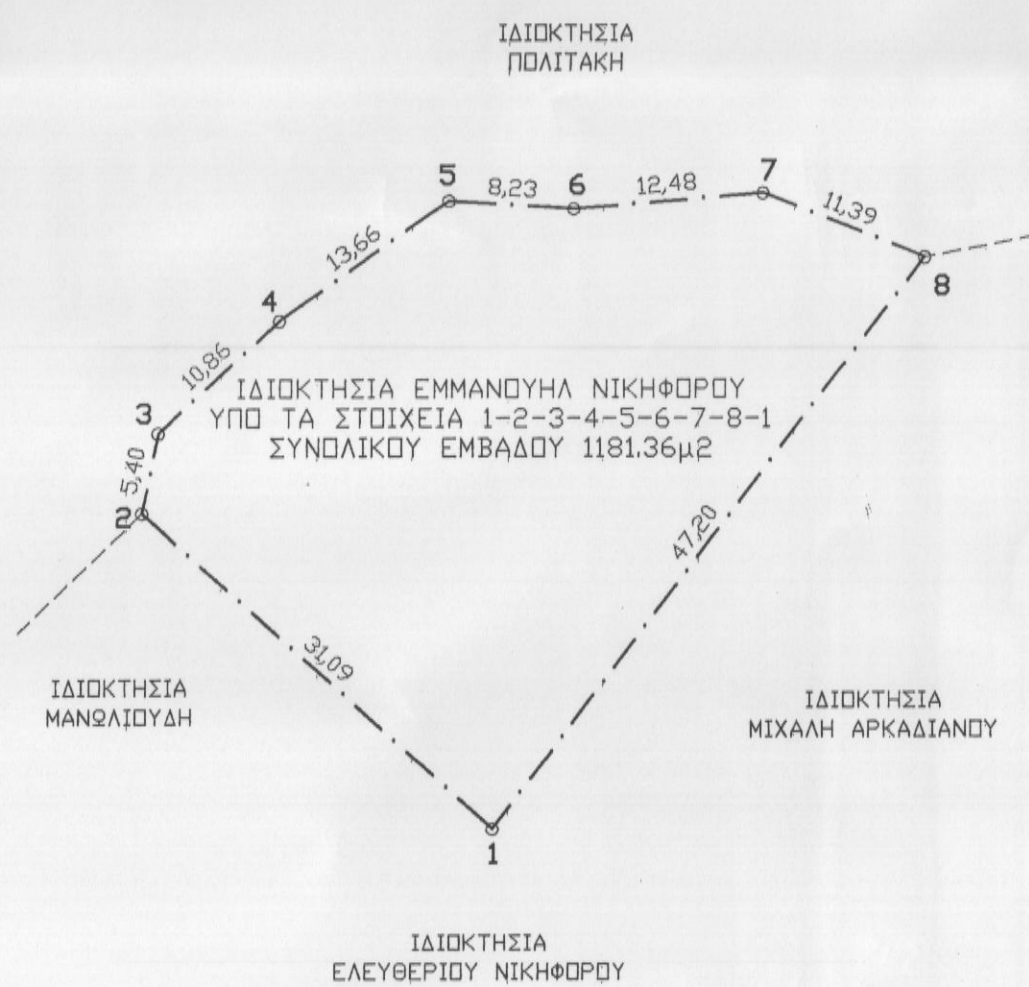

ΥΠΟΜΝΗΜΑ

- Περιγραφή ιδιοκτησίας :
- Η υπό τα στοιχεία 1-2-3-4-5-6-7-8-1 ιδιοκτησία Νικήφωρου Εμμανουήλ βρίσκεται στη θέση "Πέρα Δρυγιάδες" εκτός ορίων οικισμού Καλιβρύου Δ.Ε. Κουλιούκωνα, Δήμου Μυλοποτάμου, Περιφερειακής Ενότητας Ρεθύμνου.
- Εμβαδόν ιδιοκτησίας : 1181,36 μ²
- Απόσταση από το όριο του οικισμού Καλιβρύου : 185,00μ
- Τα όρια εβελάχθηκαν από τον ιδιοκτήτη.
- Χάρτης Γ.Υ.Σ. 951508
- Η ιδιοκτησία βρίσκεται εκτός ζώνης natura GR4330005

ΟΡΟΙ ΔΟΜΗΣΗΣ

- Ισχύουν οι όροι δόμησης του Π.Δ/τος 6.10.78 (ΦΕΚ 538 Δ της 17.10.1978) "περί καθορισμού των όρων και περιορισμών δόμησης των κτηρίων των κειμένων εκτός των ρυμοτομικών σχεδίων των πόλεων και εκτός των ορίων των νομίμως υφισταμένων προ του έτους 1923 (23) οικισμών" όπως αυτό τροποποιήθηκε με το Π.Δ. 24.5.1985 (ΦΕΚ 270 Δ της 31.5.85)
- Αρτιότητα 4000μ² (κατά κανόνα)
- Πρόσωπο σε κοινόχρηστο δρόμο 25μ.

ΙΔΙΟΚΤΗΤΗΣ: ΕΜΜΑΝΟΥΗΛ ΝΙΚΗΦΩΡΟΣ
ΕΝΔΙΚΙΑΣΤΗΣ: ΙΩΑΝΝΑ ΝΙΚΗΦΩΡΟΥ

ΜΕΛΕΤΗ : ΒΟΥΡΒΑΧΑΚΗΣ ΘΕΟΔΩΡΟΣ
ΠΟΛΙΤΙΚΟΣ ΜΗΧΑΝΙΚΟΣ

ΘΕΣΗ: ΘΕΣΗ "ΠΕΡΑ ΔΡΥΓΙΑΔΕΣ" ΕΚΤΟΣ ΟΡΙΩΝ ΟΙΚΙΣΜΟΥ ΚΑΛΙΒΡΥΟΥ ΔΗΜΟΥ ΜΥΛΟΠΟΤΑΜΟΥ ΠΕΡΙΦΕΡΕΙΑΚΗΣ ΕΝΟΤΗΤΑΣ ΡΕΘΥΜΝΟΥ

Ο ΠΡΟΒΛΕΠΟΜΕΝΟΣ ΤΥΠΟΣ ΚΑΤΑΣΤΑΣΗΣ ΤΗΝ ΑΥΤΟΨΙΑ

ΝΙΚΟΛΑΟΣ ΒΟΛΥΡΑΚΗΣ ΔΑΣΟΛΟΓΟΣ
ΕΛΕΥΘΕΡΙΑ ΚΕΧΑΓΙΑΔΑΚΗ ΔΑΣΟΛΟΓΟΣ

ΑΡ. ΣΧΕΔΙΟΥ

ΤΟΠΟΓΡΑΦΙΚΟ ΔΙΑΓΡΑΜΜΑ T-1

ΚΛΙΜΑΚΑ 1/500
ΧΡΟΝΟΣ ΜΕΛΕΤΗΣ ΑΥΓΟΥΣΤΟΣ 2014

Προσληφθέντα 0545 στο έργο μας Ρεθύμνο 16-12-2014 Η Διεύτρια Δοσών Ρεθύμνου

ΣΦΡΑΓΙΔΑ

ΧΑΡΙΚΛΕΙΑ ΚΑΡΠΙΟΛΑΚΗ ΑΡ. ΔΑΣΟΛΟΓΟΣ

ΘΕΟΔΩΡΟΣ ΣΤ. ΒΟΥΡΒΑΧΑΚΗΣ ΔΙΠΛ. ΠΟΛΙΤΙΚΟΣ ΜΗΧΑΝΙΚΟΣ Ε.Μ.Π. ΑΡ. ΜΗΤΡΩΟΥ Τ.Ε.Ε. 95066 ΑΜΠΕΛΑΚΙ Δ. ΡΕΘΥΜΝΗΣ 74100 ΤΗΛ. 0972449014 Α.Φ.Μ. 113607465 ΔΟΥ ΡΕΘΥΜΝΟΥ